


Sezione A–A
1 : 50

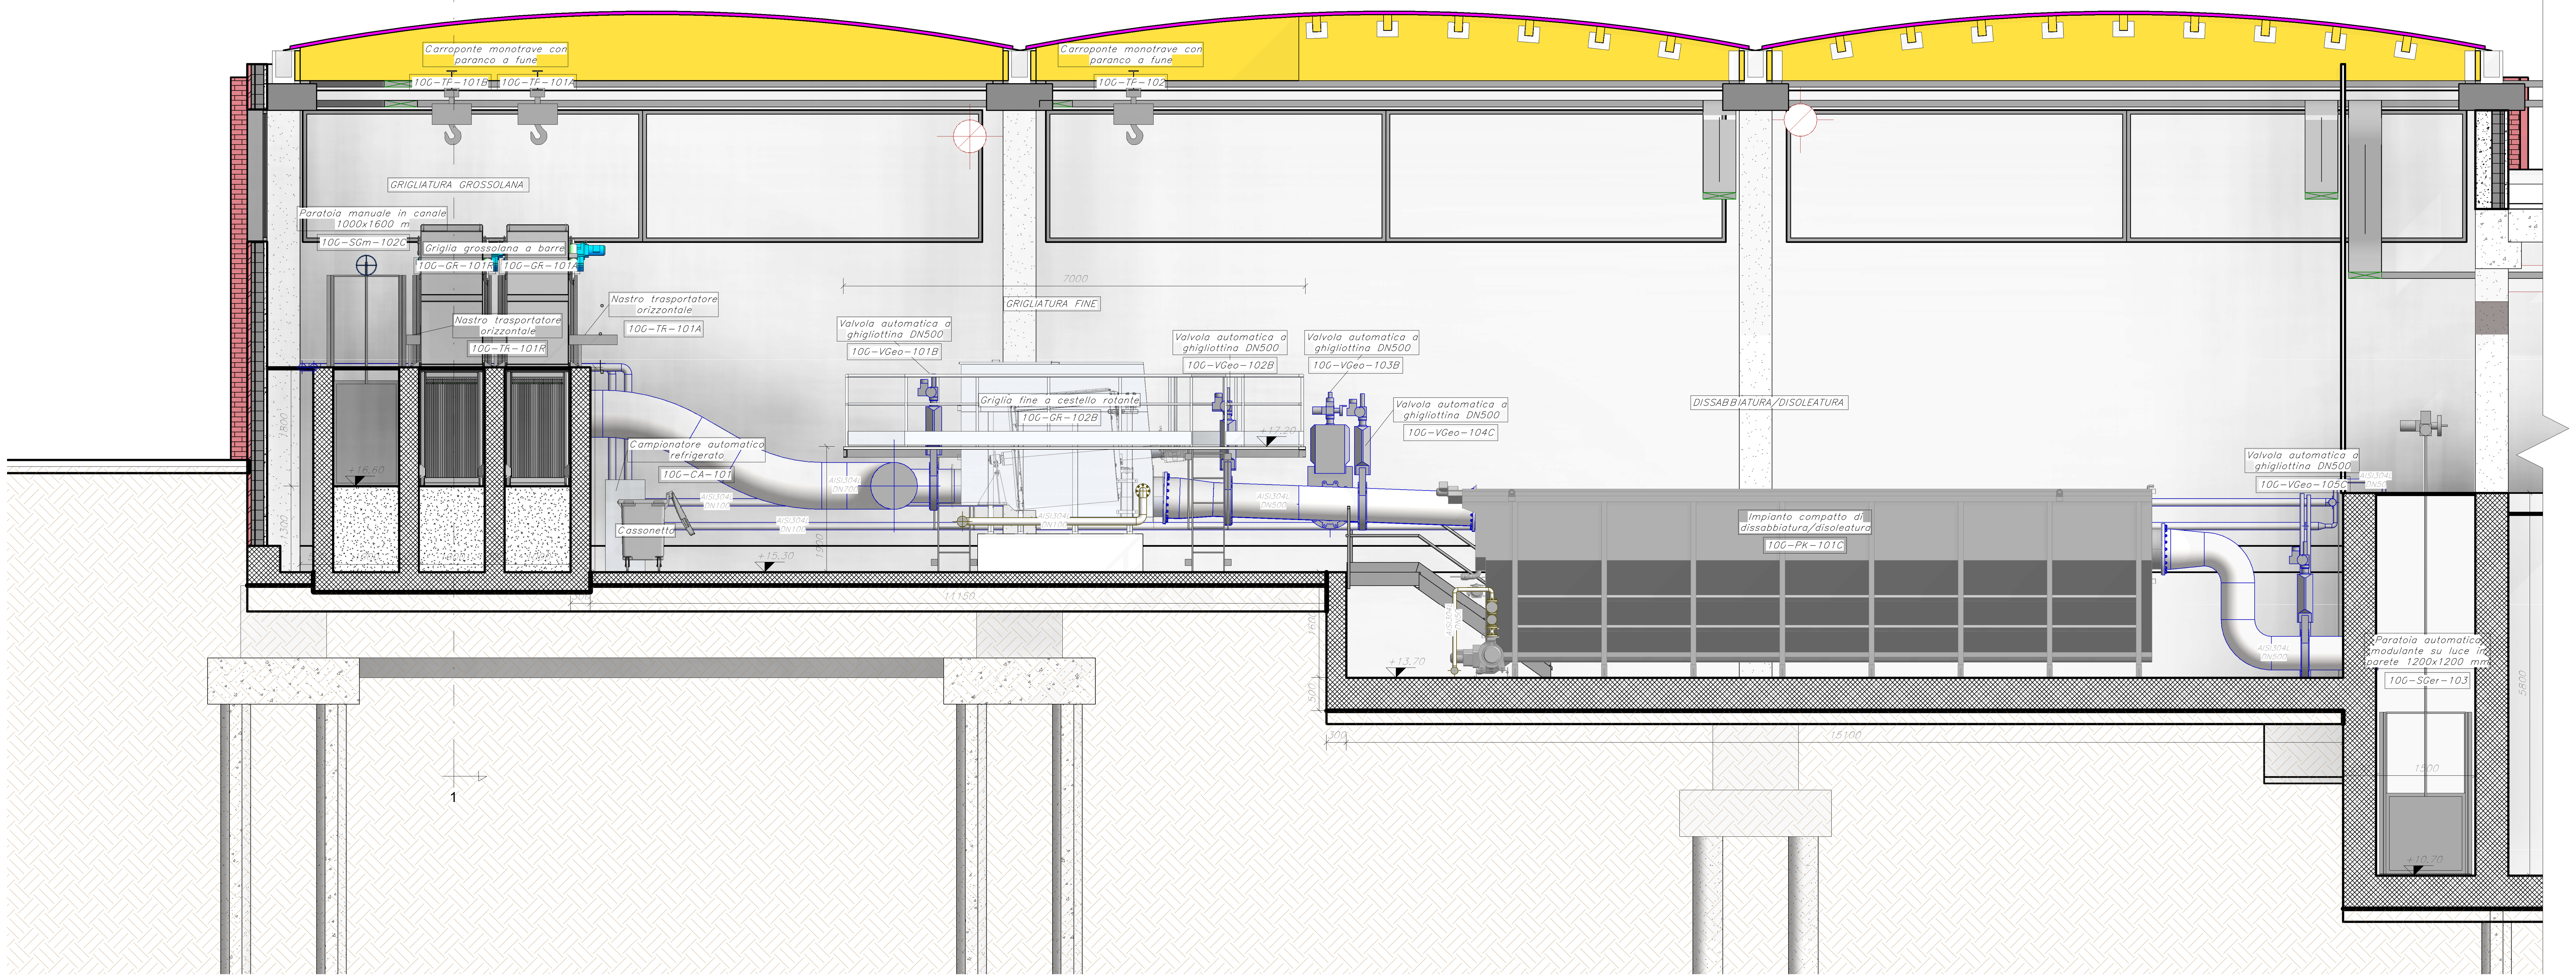


Sezione B–B
1 : 50

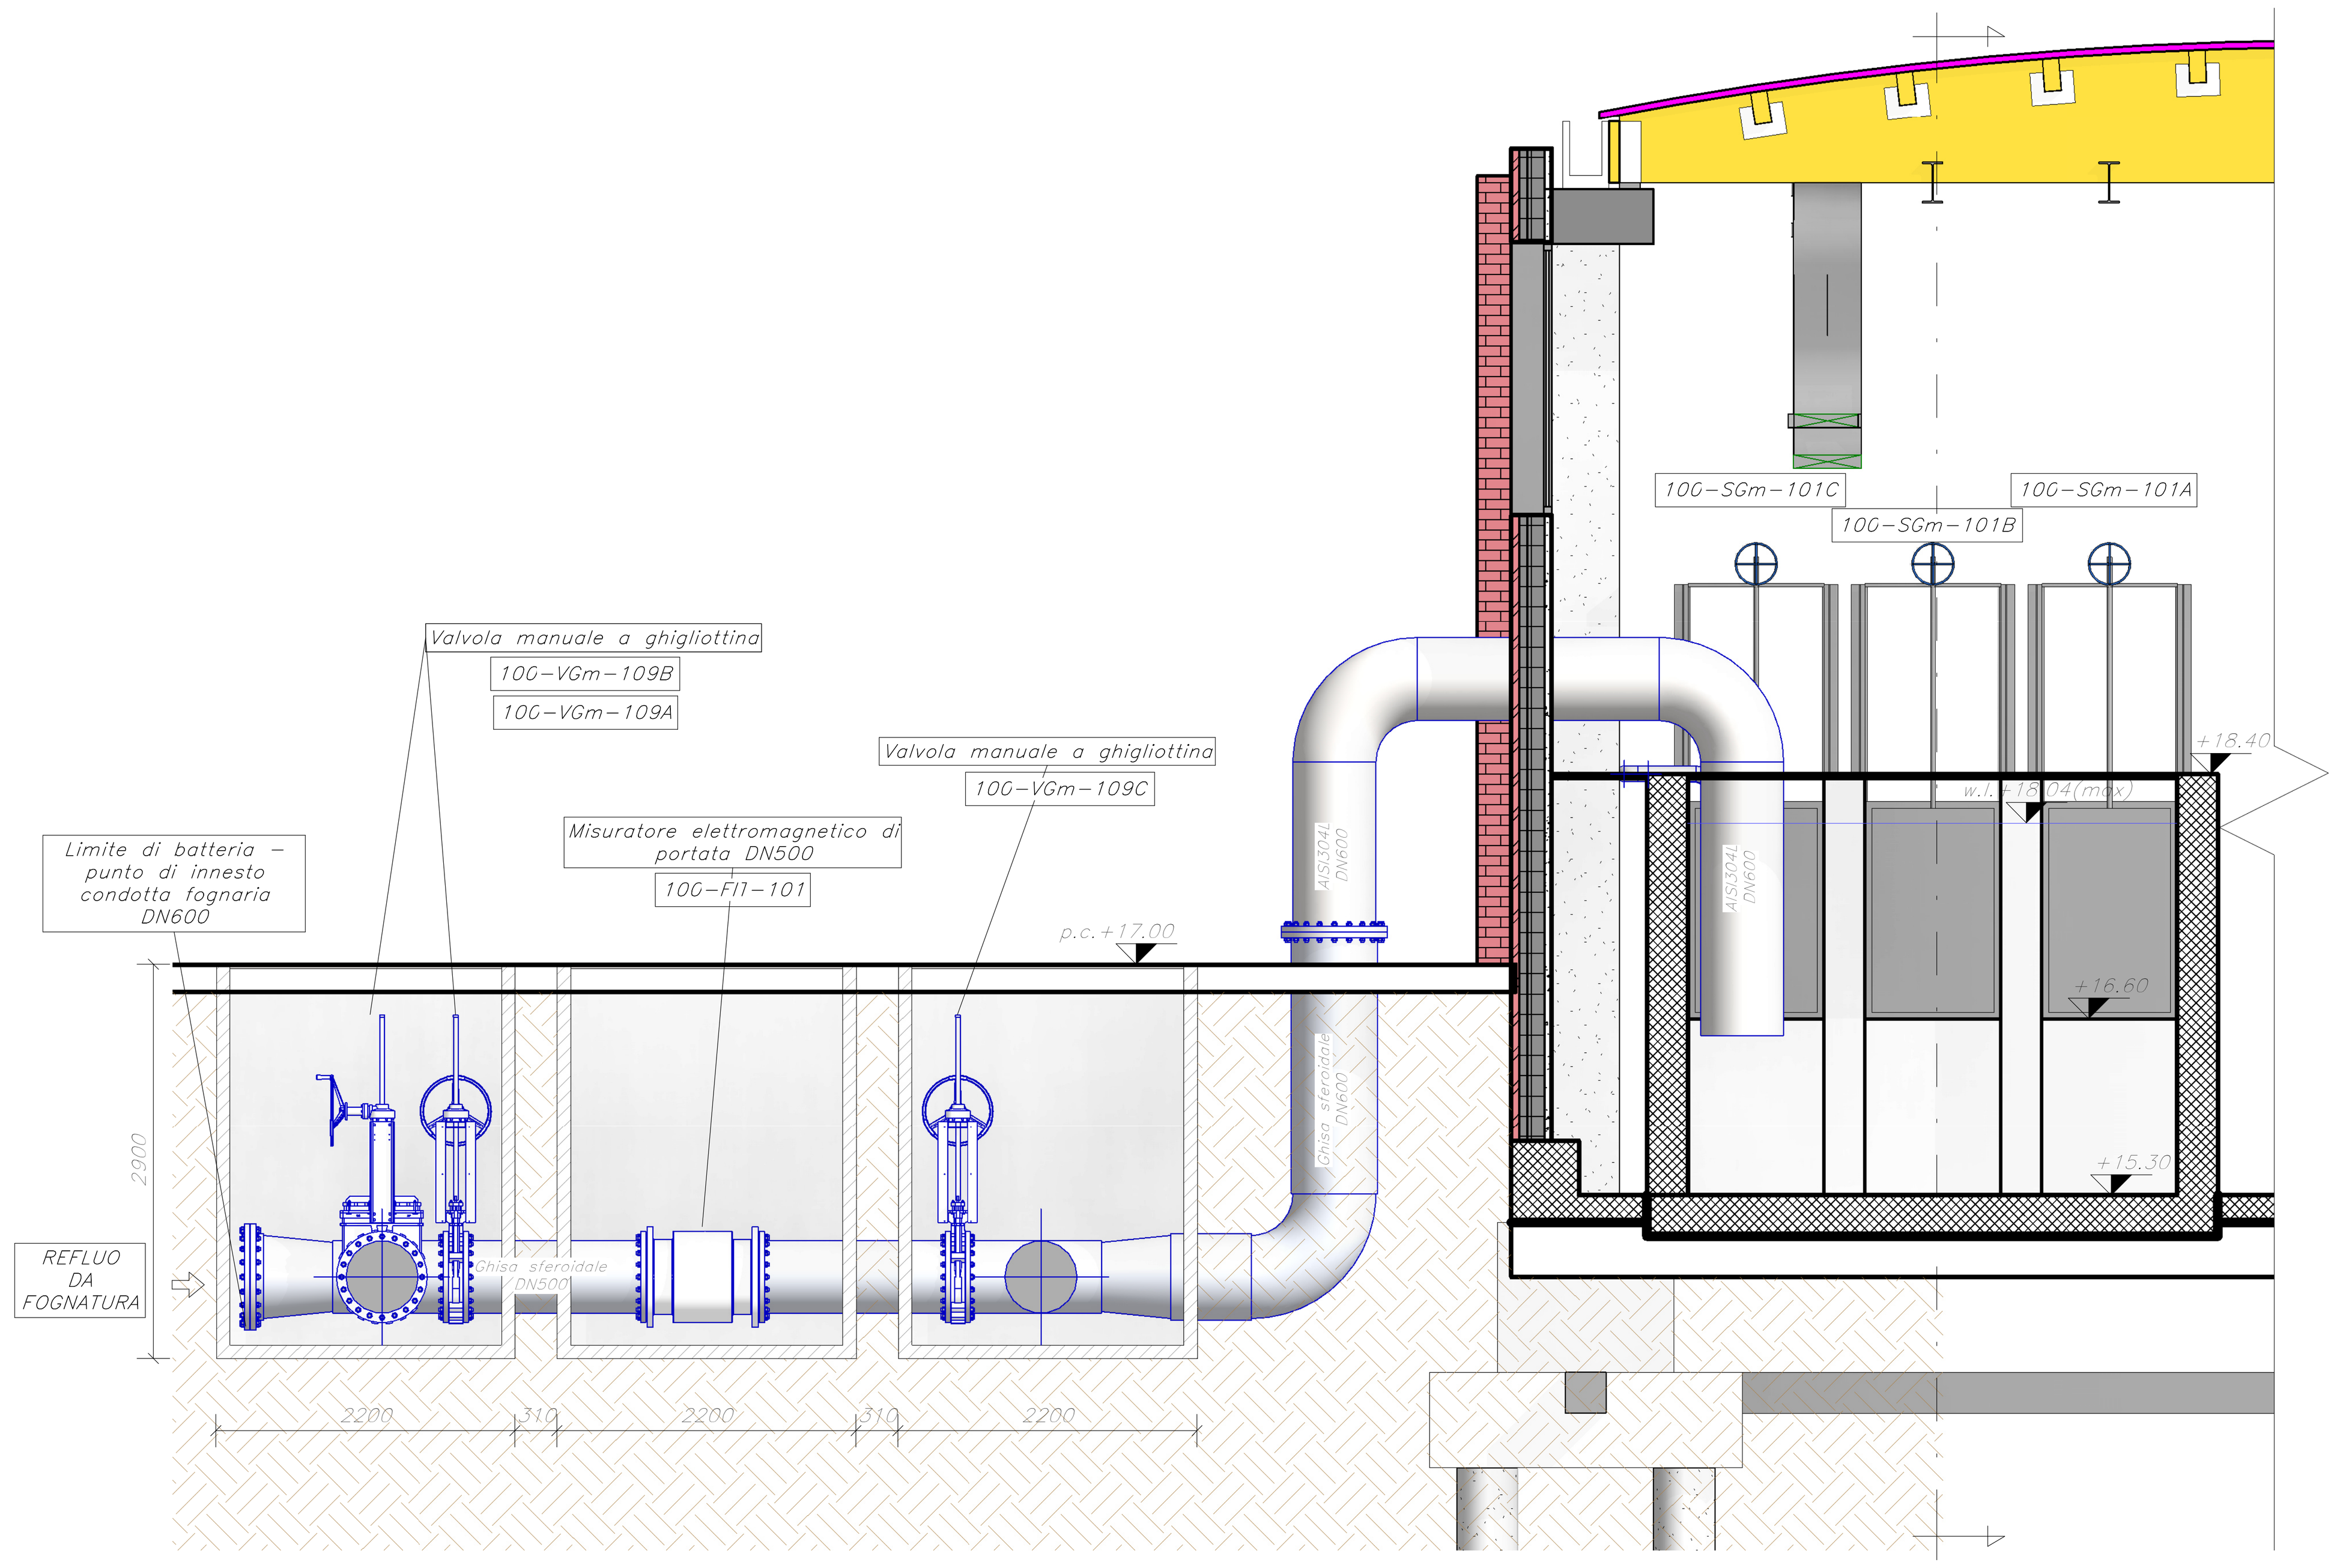


Sezione C–C
1 : 50

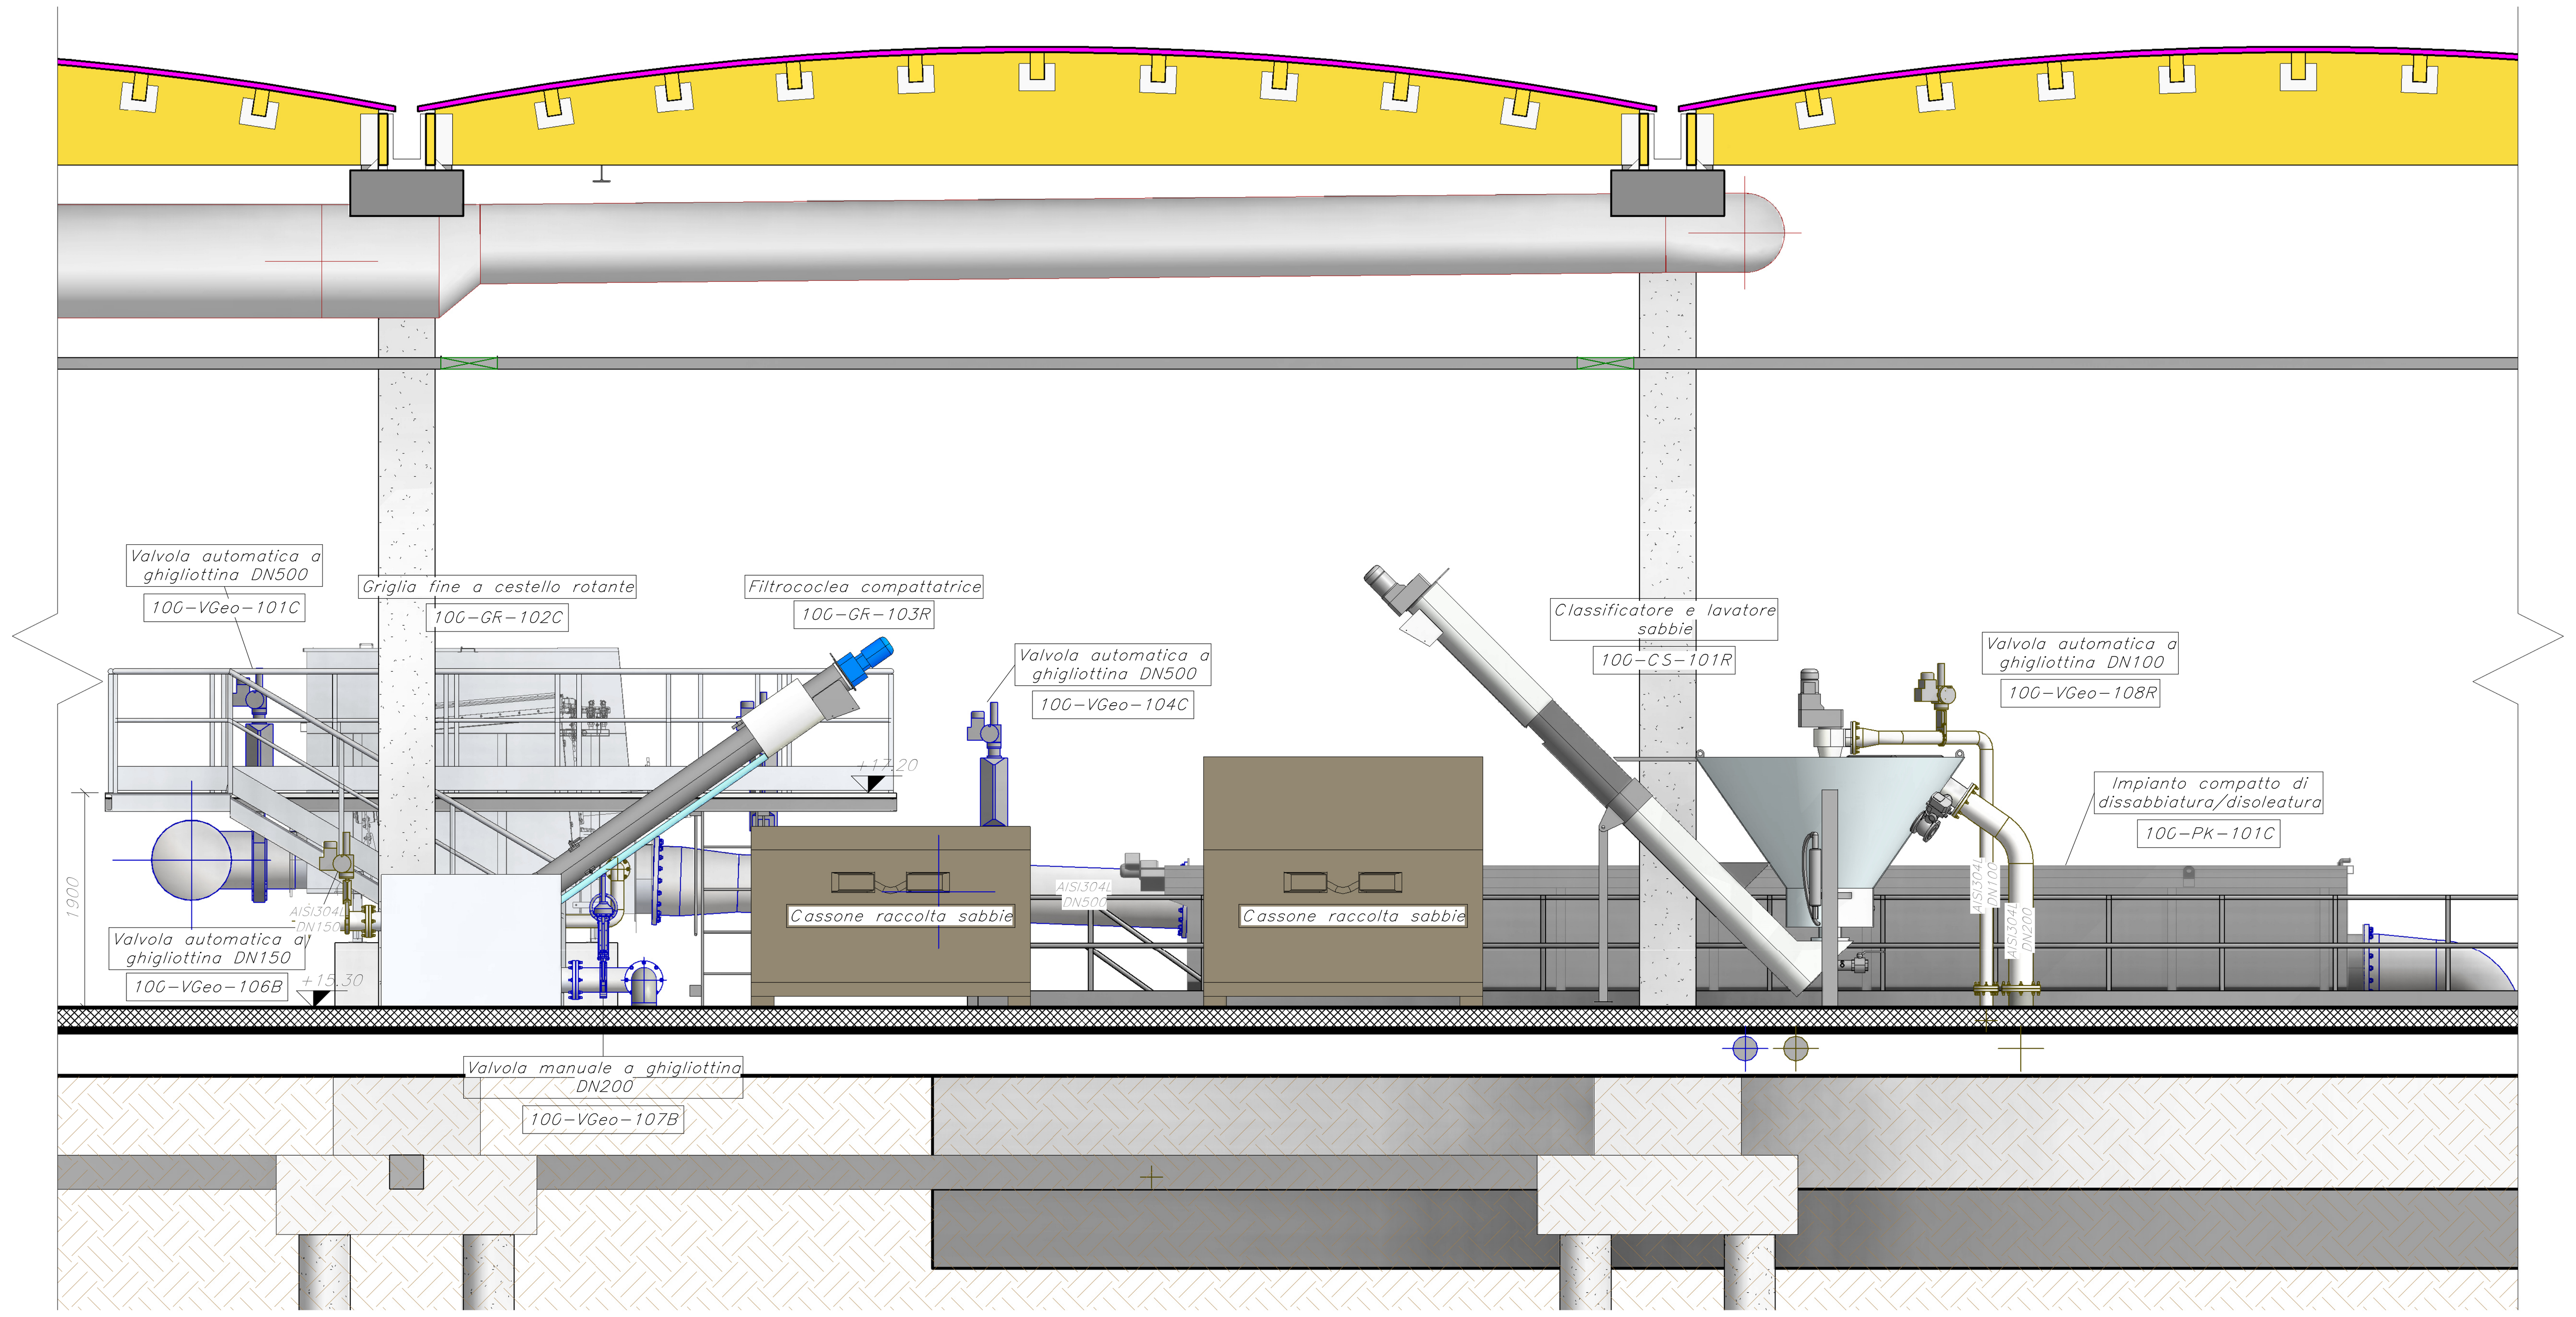

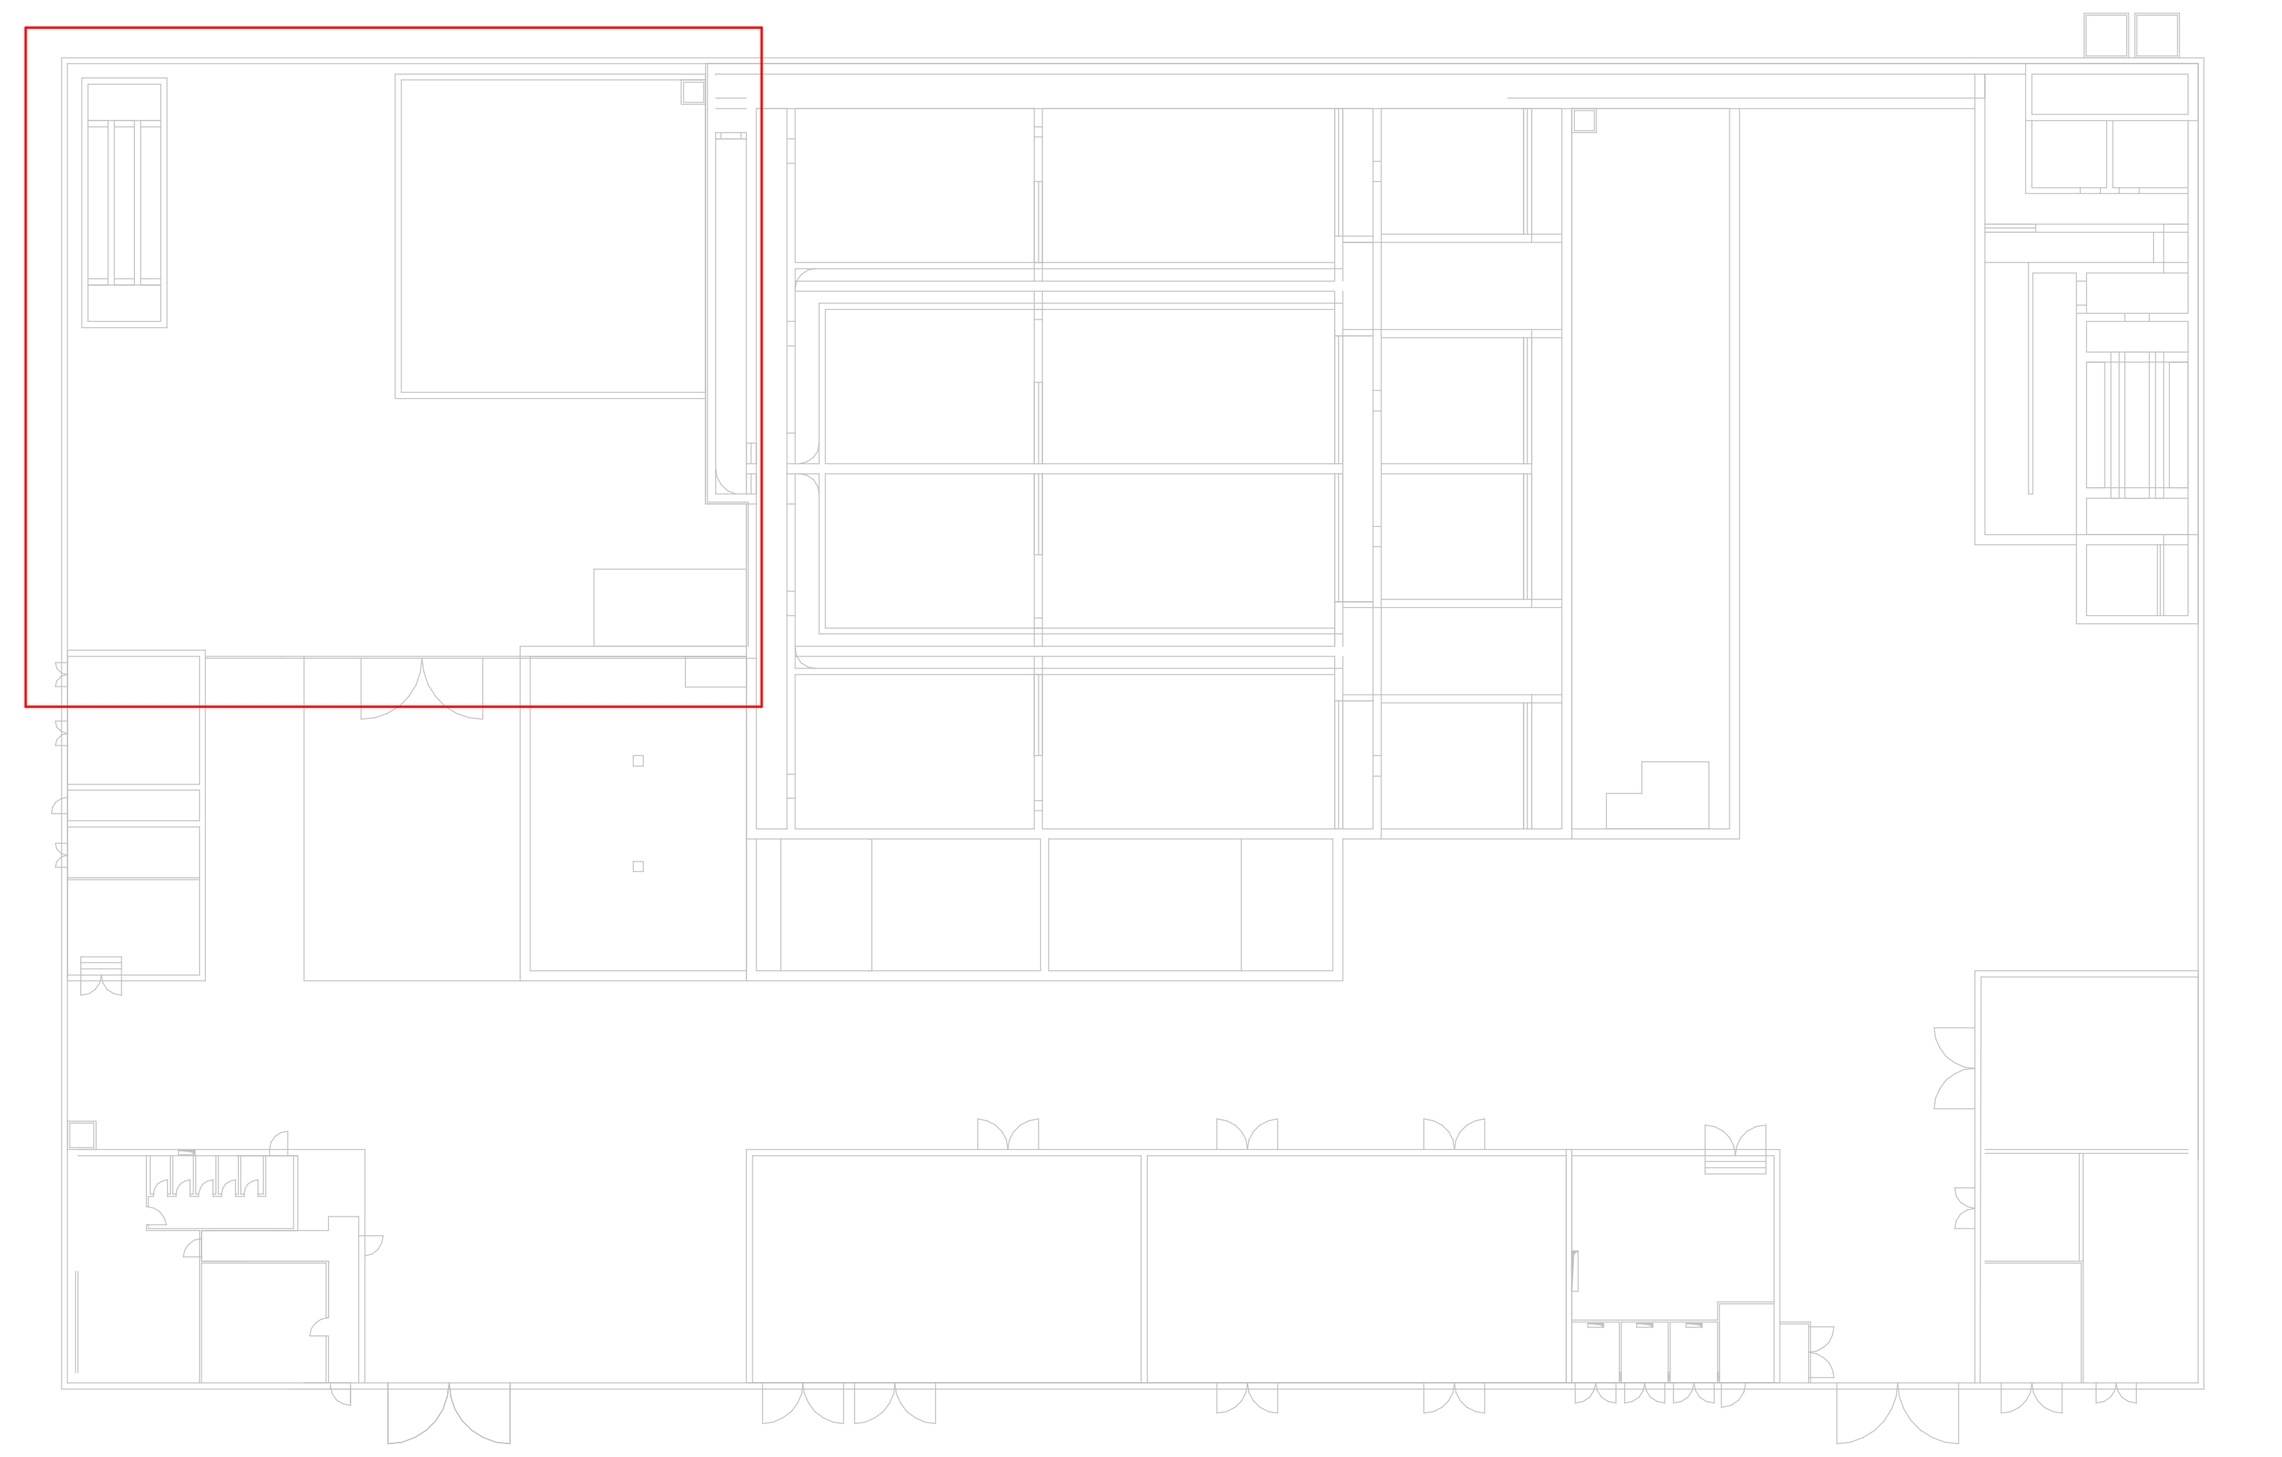

LEGENDA TUBAZIONI

- Refluo grezzo
- Fanghi
- Aria di processo
- Schiume e surnatanti
- Reagenti chimici
- Effluente
- Aria trattata

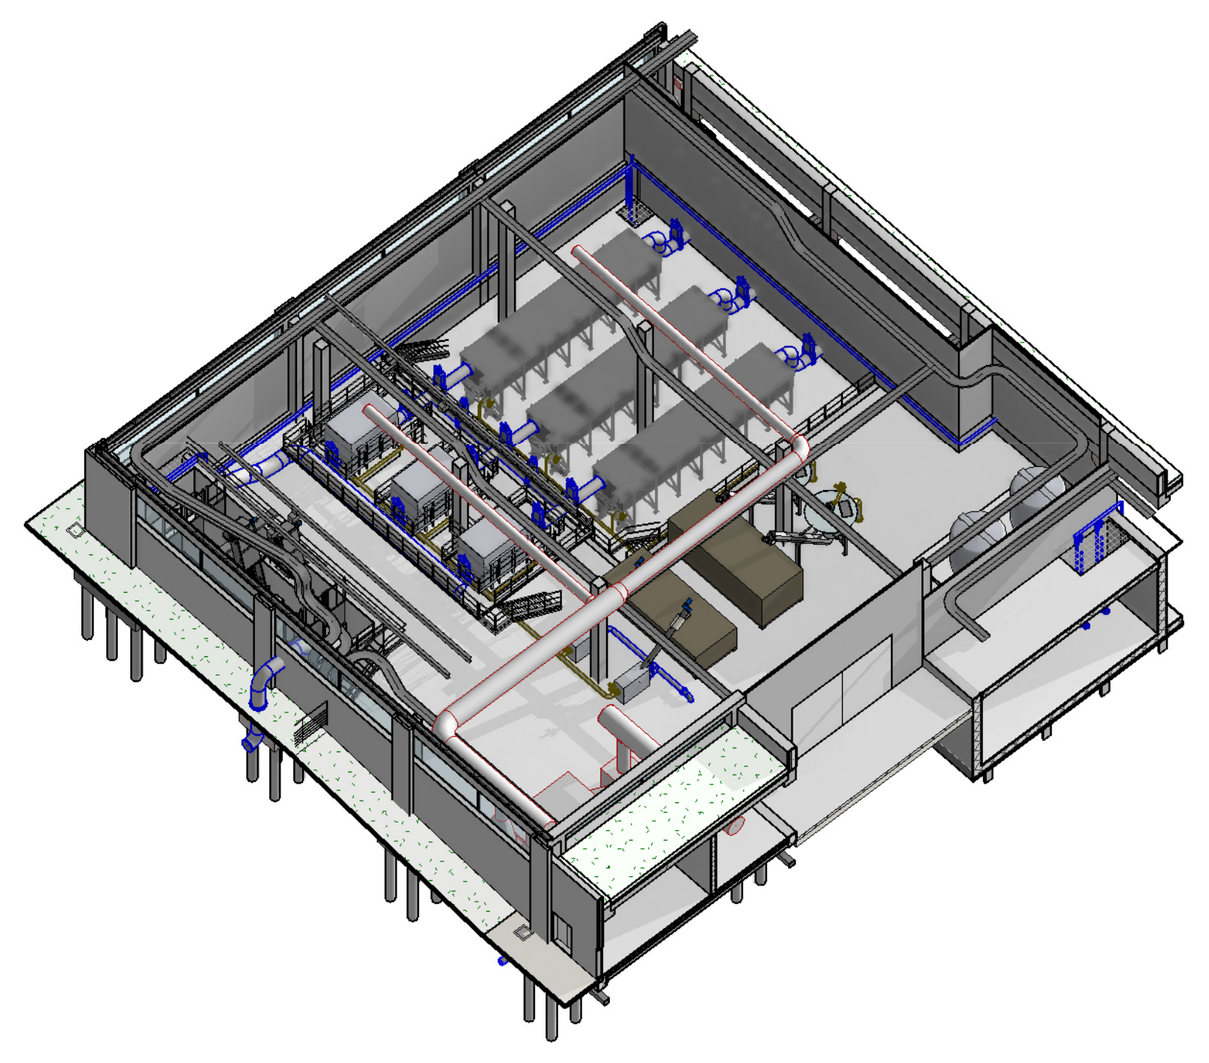

Comune
SESTRI LEVANTE

Provincia
GENOVA

Titolo del progetto

IMPIANTO DI DEPURAZIONE DELLE ACQUE REFLUE DI RAMAIA, A SERVIZIO DEI COMUNI DI SESTRI L., CASARZA L., CASTIGLIONE C.

Livello di progettazione	Settore di business	Disciplina
D - DEFINITIVO	I2 - DEPURAZIONE	IMP - IMPIANTI

Numero	Titolo	Scala
EG-010	PRE-TRATTAMENTI - SEZIONI - TAV. 1 DI 2	1:50

ID Progetto	Titolo sintetico (nome file di stampa)	Codifica WBS
2017GESI0005-00	2017GESI0005-00-D-I2-IMP-EG-010-02.pdf	C10I2-L059-01-0002

Rev.	Data	Descrizione	Redatto	Controllato	Approvato
02	17/01/2020	Integrazioni	ETC	PP	CZ
01	09/08/2019	Aggiornamento layout	ETC	PP	CZ
00	28/06/2018	Emissione	ETC	PP	CZ

Redatto:	Verificato:	Approvato:
ORDINE DEGLI INGEGNERI DELLA PROVINCIA DI TRENTO dott. ing. Angelo Cantatore Ingegnere civile e ambientale, industriale e dell'informazione Iscritto al N. 2532 d'Albo - Sezione A degli Ingegneri ing. Angelo Cantatore	ing. Pietro Pedrazzoli	ing. Christian Zanni

Funzione Ingegneria e Realizzazioni
IRETI.S.p.A - Società con socio unico IREN S.p.A
Sottoposta a direzione e coordinamento di IREN S.p.A
Sede legale : S.P. 95 per Castelnuovo Scrivia - 15057 Tortona (AL)
cod.fisc e P.IVA n° 01791490343 pec:ireti@pec.ireti.it

E.T.C. Engineering s.r.l.
Via dei Palustei 16, 38121 Meano (TN)
Tel./Fax: 0461 825966 - e-mail: info@etc-eng.it
Cod.fisc. e P.IVA n° 02067250221