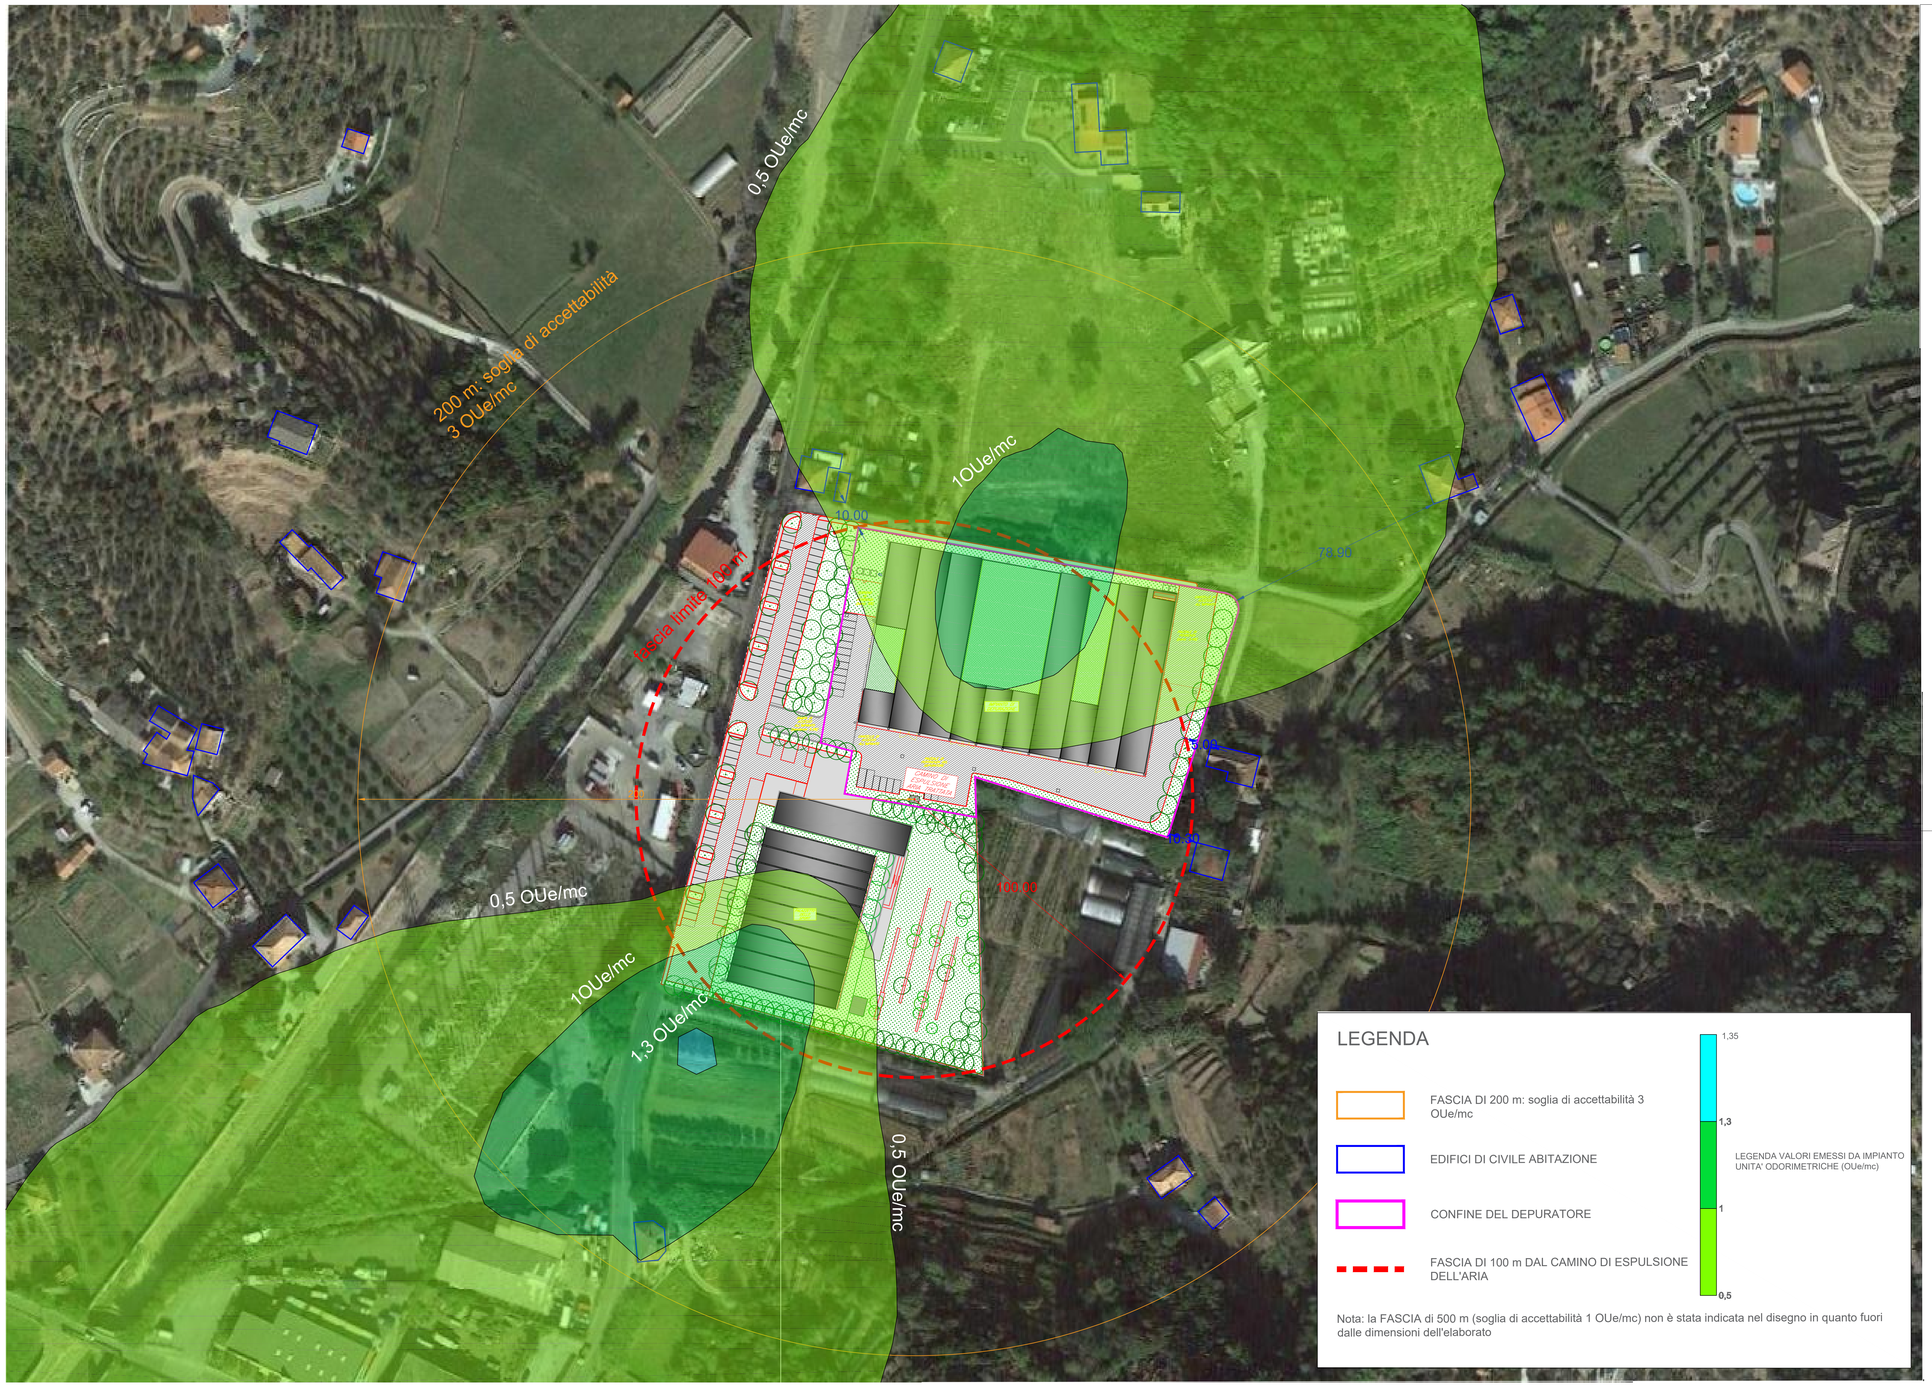


LEGENDA

- FASCIA DI 200 m: soglia di accettabilità 3 OUe/mc
- EDIFICI DI CIVILE ABITAZIONE
- CONFINE DEL DEPURATORE
- FASCIA DI 100 m DAL CAMINO DI ESPULSIONE DELL'ARIA

1,35
1,3
1
0,5

LEGENDA VALORI EMESSI DA IMPIANTO UNITA' ODORIMETRICHE (OUe/mc)

Nota: la FASCIA di 500 m (soglia di accettabilità 1 OUe/mc) non è stata indicata nel disegno in quanto fuori dalle dimensioni dell'elaborato

Città Metropolitana di Genova

ATO Centro-Est

Comune
SESTRI LEVANTE

Provincia
GENOVA

Titolo del progetto

IMPIANTO DI DEPURAZIONE DELLE ACQUE REFLUE DI RAMAIA, A SERVIZIO DEI COMUNI DI SESTRI L., CASARZA L., CASTIGLIONE C.

Livello di progettazione	Settore di business	Disciplina
D-DEFINITIVO	I2-DEPURAZIONE	SIA

Numero	Titolo	Scala
-	ELABORATO GRAFICO SIMULAZIONE ODORIGENA	-

ID Progetto	Titolo sintetico (nome file di stampa)	Codifica WBS
2017GESI0005-00	2017GESI0005-D-I2-SIA-EG-005	C10I2-L059-01-0004

Rev.	Data	Descrizione	Redatto	Controllato	Approvato
00	Gen. 2020	Prima emissione	L.L.	P.P.	C.Z.

Redatto: REGIONE EMILIA ROMAGNA ORDINE INGEGNERI REGGIO EMILIA LUCIO LEONI INGEGNERIA CIVILE E AMBIENTALE sez. B N. 1837

Verificato:

Approvato:

IRETI

Funzione Ingegneria e Realizzazioni
IRETI S.p.A - Società con socio unico IREN S.p.A
Sottoposta a direzione e coordinamento di IREN S.p.A
Sede legale : S.P. 95 per Castelnuovo Scrivia - 15057 Tortona (AL)
cod.fisc e P.IVA n° 01791490343 pec:ireti@pec.ireti.it

ALFA engineering

Studio ALFA S.p.a.
V.le Ramazzini 39/ 42124 Reggio Emilia (RE)
Tel. 0522 550905 Fax 0522 550987
Email: info@studioalfa.it