

Profilo Longitudinale
asse canale

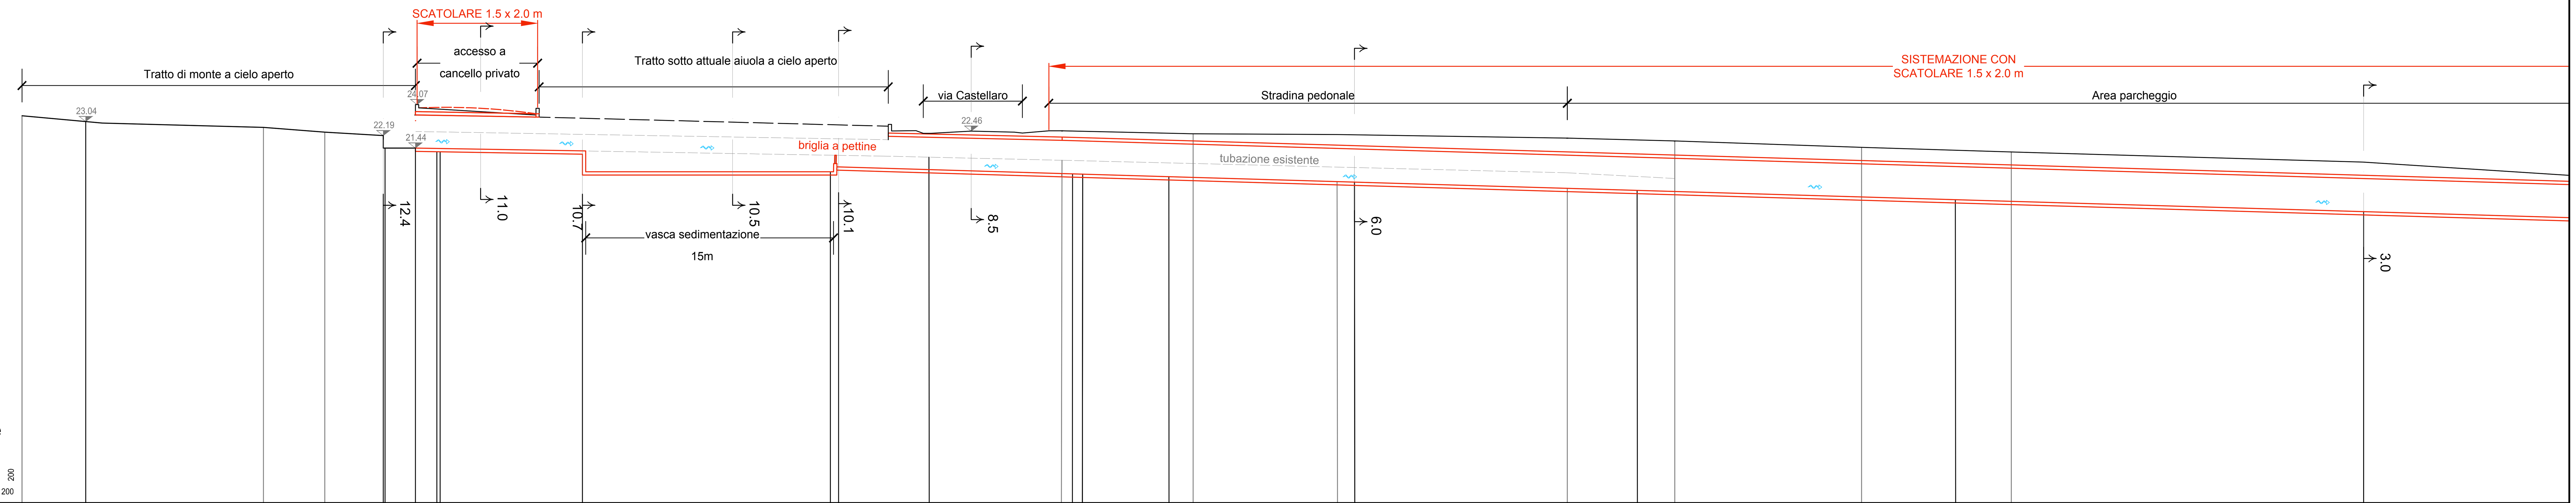

SEZIONI	0.00	13.0			12.4 12.39	12.2	11.9 11.8	10.7	10.3 10.2 10.1		9.0			8.2 8.1	7.0			6.0		5.0			4.0		3.0
DISTANZE PROGRESSIVE	0.00	3.86	14.6	18.32	21.84	23.77				52.09		57.41	62.88			70.91	79.65		93.57		100.07	111.38		120.44	141.73
DISTANZE PARZIALI	3.86	10.74	3.72	3.52	1.93	7.3		21.02		5.32		5.46	7.95			8.74	13.9		6.5		11.31	9.06		21.29	20.47
QUOTE TERRENO	23.39	23.04	22.69	22.40	22.19	24.07				22.76		22.46	22.48			22.30	22.26		22.04		21.87	21.48		21.20	20.59
QUOTE CANALE ATTUALE	23.39	23.04	22.69	22.40	22.19	21.44				20.95		20.83	20.70			20.50	20.29		19.94		19.60				
QUOTE CANALE PROGETTO										19.95		19.80	19.90			19.44	19.41		19.00		18.80	18.48		18.21	17.60
PENDENZE CANALE PROG						1.8%			2.9%																

Profilo Longitudinale
asse canale

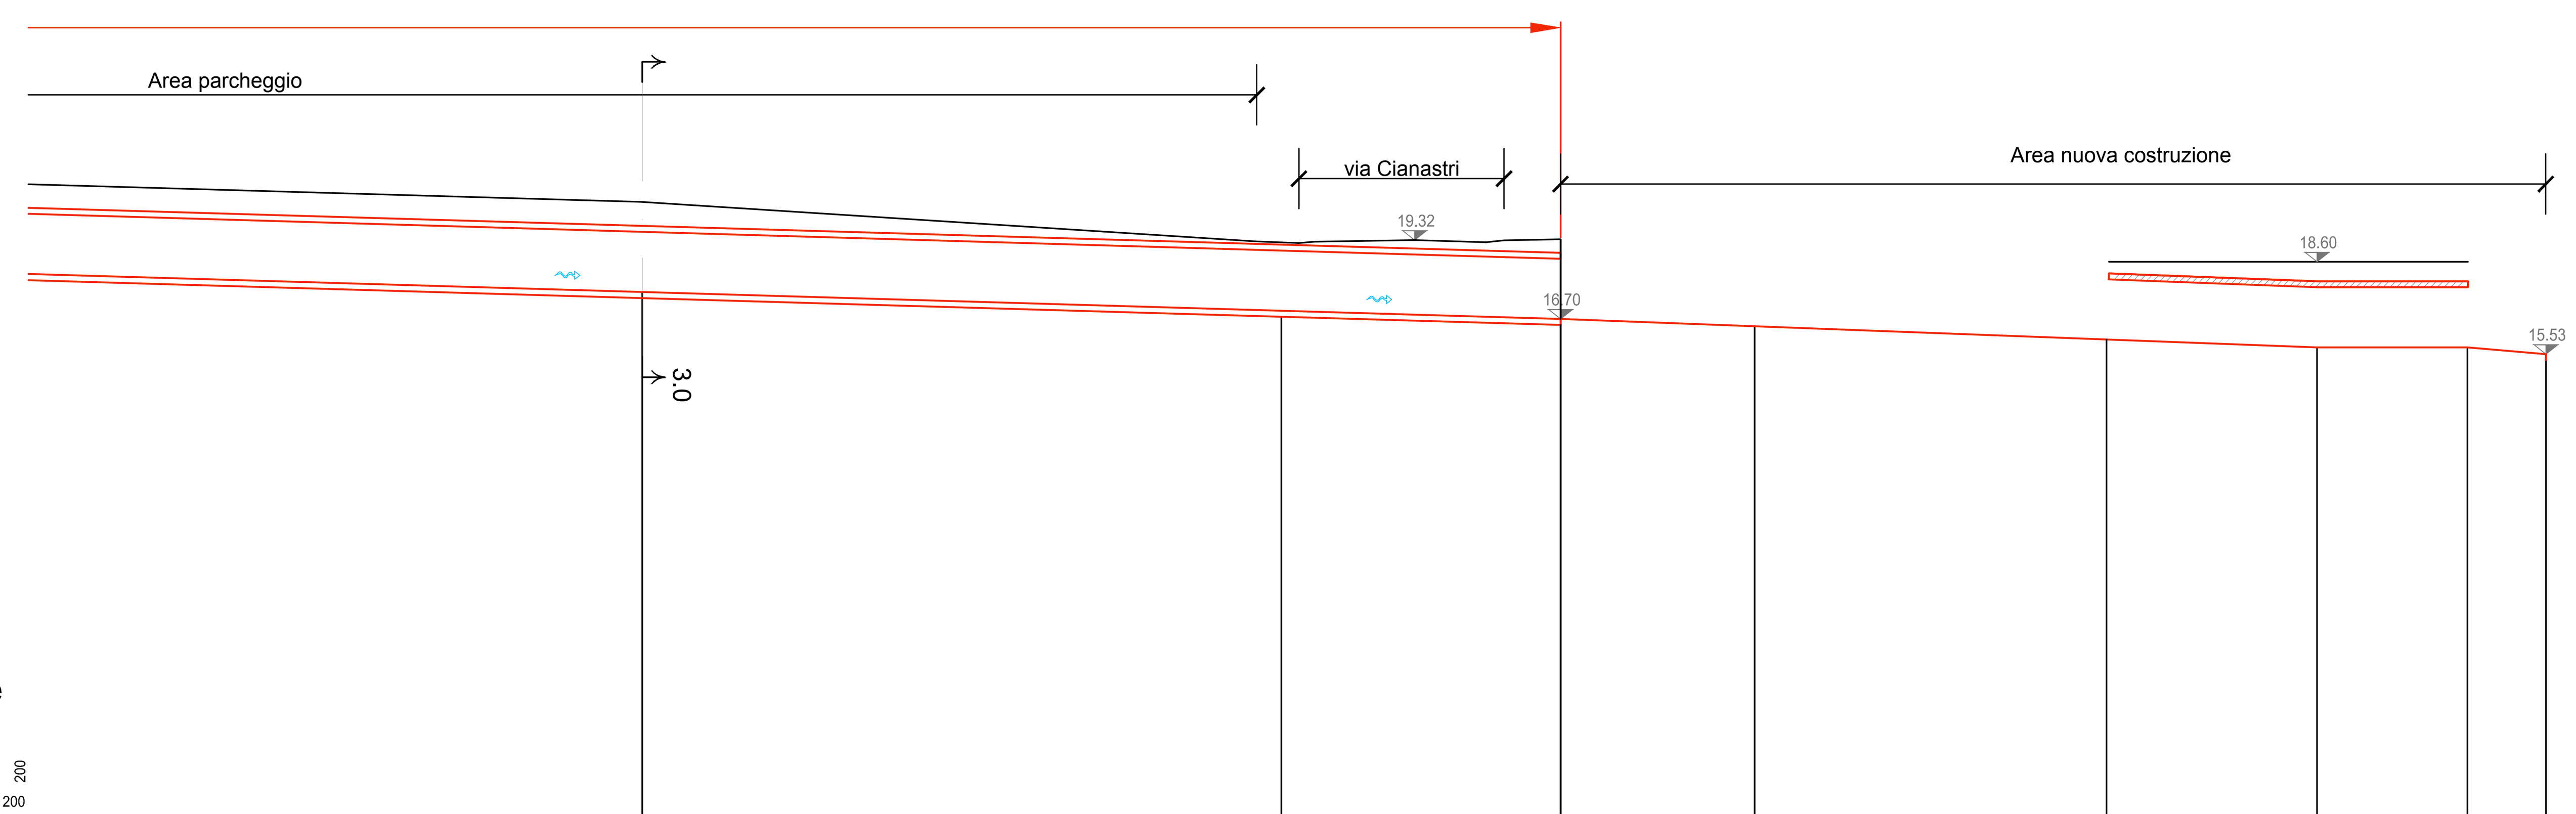

SEZIONI		3.0		2.0				1.9	1.7	1.5	1.4	1.3	1.1
DISTANZE PROGRESSIVE		141.73	163.19		164.59	167.45	169.82	172.3	178.75		197.45	202.45	205.06
DISTANZE PARZIALI	21.29	20.47	1.4		4.26	2.37	2.48	6.45	18.70		5.0	2.61	
QUOTE TERRENO		20.59	19.28		19.22	19.32	19.25	19.35	19.35		18.6	18.6	18.6
QUOTE FONDO CANALE													
QUOTE CANALE PROGETTO		17.60	17.01		16.97	16.86	16.79	16.70	16.46		15.75	15.71	15.53
PENDENZE CANALE PROG													

ITEC engineering

COMUNE DI BORGHETTO SANTO SPIRITO

Committente:
Edilmaiella S.r.l.

Livello di progetto:
STUDIO

Titolo:

STUDIO IDRAULICO PER LA SISTEMAZIONE DEL RIO CIANASTRI IN COMUNE DI BORGHETTO SANTO SPIRITO

Tavola n°:
IDR-002

Scala:
1:200

Oggetto:

PROFILO LONGITUDINALE DI PROGETTO

Codice Progetto:
P091-17

Nome File:
P091-17-I-DI-IDR-002-A

Firme:



Rev.	Modifiche / Revisioni	Redatto	Data	Contr./Appr.	Data
A	PRIMA EMISSIONE	EM / -	14/12/2017	DR	11/01/2018
B		- / -	-	-	-
C		- / -	-	-	-
	-	- / -	-	-	-

ITEC engineering S.r.l.
19038 SARZANA (SP)
Via Variante Aurelia, 98
TEL. +39 0187 610532 FAX +39 0187 610775
info@itec-engineering.it

16129 GENOVA
Via Antonio Cecchi, 7/9-10
TEL. +39 010 5959690 FAX +39 010 5848355
www.itec-engineering.it

Sistema Certificato
UNI EN ISO 9001
SC 10-2588/EA 34

E' vietata a norma di legge la riproduzione, anche parziale, non autorizzata di questo documento.