COMUNE DI CELLE LIGURE

ASSOCIAZIONI BAGNI MARINI
DI CELLE LIGURE

PROGETTO DI FATTIBILITA' TECNICA ED ECONOMICA PER LA DIFESA DELL'ABITATO, DELLE SPIAGGE E DELLE ATTIVITA' PRODUTTIVE CONNESSE

PARTE PRIMA CONOSCITIVA

TAVOLA N. **5**

STATO DI FATTO:

PLANIMETRIA PARTICOLAREGGIATA DELLA SPIAGGIA DEL CENTRO


data: Febbraio 2019

scala: 1:1.000

A	PRIMA STESURA	Ottobre 2018
B	SECONDA STESURA	Febbraio 2019
C		
D		
E		

STUDIO SIRITO
Savona

ing. Giorgio Sirito
ing. Roberto Sirito
geom. Vittorio Sirito

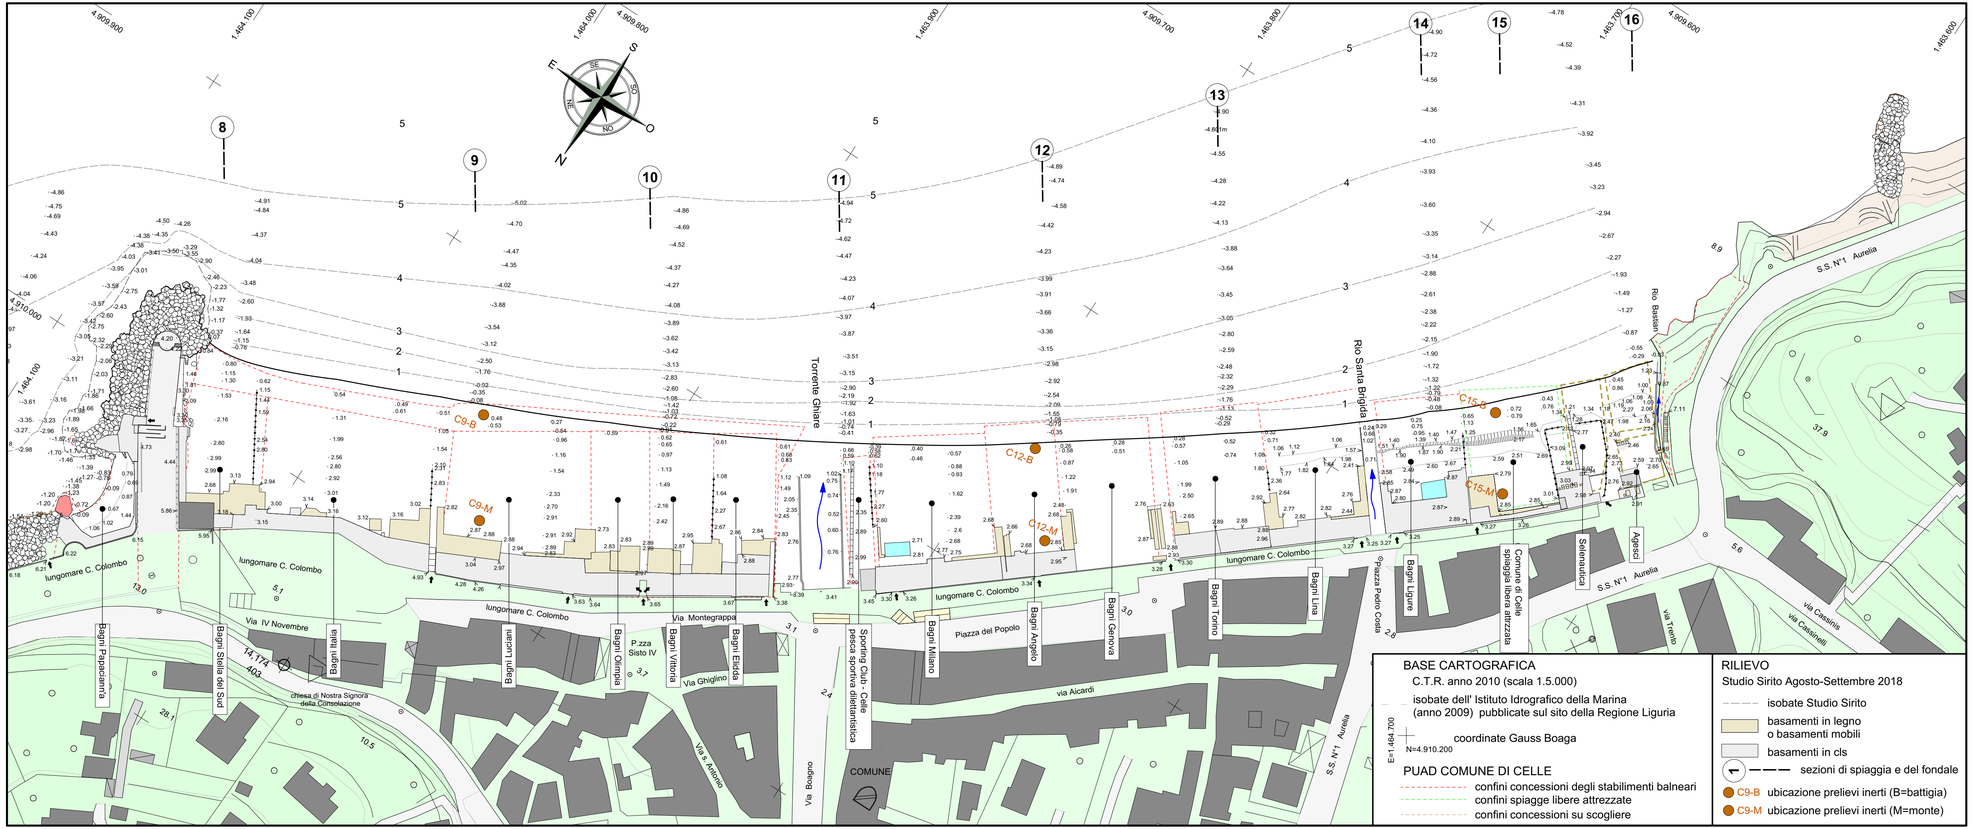

BASE CARTOGRAFICA
C.T.R. anno 2010 (scala 1.5.000)
isobate dell' Istituto Idrografico della Marina (anno 2009) pubblicate sul sito della Regione Liguria
coordinate Gauss Boaga
N=4.910.200
E=1.464.700

PUAD COMUNE DI CELLE
confini concessioni degli stabilimenti balneari
confini spiagge libere attrezzate
confini concessioni su scogliere

RILIEVO
Studio Sirito Agosto-Settembre 2018
isobate Studio Sirito
basamenti in legno o basamenti mobili
basamenti in cls
sezioni di spiaggia e del fondale
C9-B ubicazione prelievi inerti (B=battigia)
C9-M ubicazione prelievi inerti (M=monte)