COMUNE DI CELLE LIGURE

ASSOCIAZIONI BAGNI MARINI
DI CELLE LIGURE

PROGETTO DI FATTIBILITA' TECNICA ED ECONOMICA PER LA DIFESA DELL'ABITATO, DELLE SPIAGGE E DELLE ATTIVITA' PRODUTTIVE CONNESSE

PARTE PRIMA CONOSCITIVA

STATO DI FATTO:

RAFFRONTO DELLE LINEE DI RIVA STORICHE DELLA SPIAGGIA DEL CENTRO

TAVOLA N. **7**

data: Febbraio 2019

scala: 1:1.000

A	PRIMA STESURA	Ottobre 2018
B		
C		
D		
E		


STUDIO SIRITO
Savona

ing. Giorgio Sirito
ing. Roberto Sirito
geom. Vittorio Sirito

LEGENDA

linee di riva storiche dal 1944 (volo RAF al 2003 (voli Regione Liguria)

- linea di riva Studio Sirito (Settembre 2018)
- linea di riva 2003 (volo Regione)
- linea di riva 1993 (volo Regione)
- linea di riva 1983 (volo Regione)
- linea di riva 1973 (volo Regione)
- linea di riva 1944 (volo RAF)

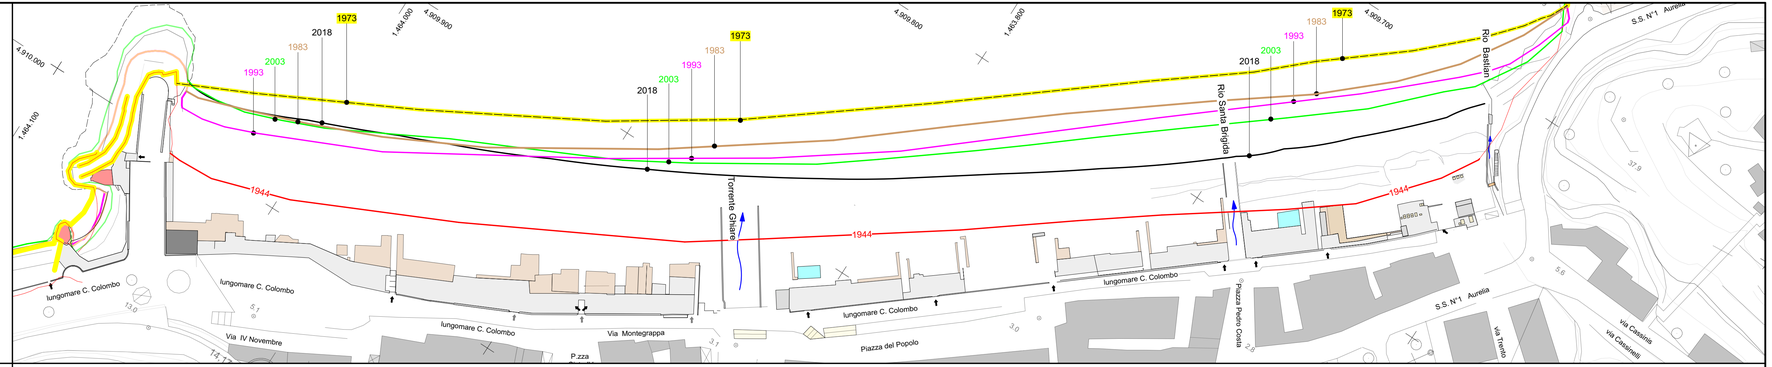

RIPORTO INGRANDITA 1:1.000 DELLA TAVOLA IV DEL VOLUME "LE SPIAGGE DELLA RIVIERA LIGURE" - CNR 1937, A CURA DI M.ASCARI, L. BACINO E G. SANGUINETI

1816		1908	
1867		1912	
1874		ag. 1912	
1892		gen. 1912	
1894		nov. 1912	
1906		nov. 1927	
		1935	

0 10 20 30 40 50

