COMUNE DI CELLE LIGURE

ASSOCIAZIONI BAGNI MARINI
DI CELLE LIGURE

PROGETTO DI FATTIBILITA' TECNICA ED ECONOMICA PER LA DIFESA DELL'ABITATO, DELLE SPIAGGE E DELLE ATTIVITA' PRODUTTIVE CONNESSE

PARTE PRIMA CONOSCITIVA

STATO DI FATTO:

SEZIONI DELLA SPIAGGIA DEI PIANI DI CELLE LIGURE (RIFERIMENTO ALLE TAVV. 5 E 5B)


TAVOLA N. **10**


data: Febbraio 2019


scala: 1:500


A	PRIMA STESURA	Ottobre 2018
B	SECONDA STESURA	Febbraio 2019
C		
D		
E		


STUDIO SIRITO
Savona
ing. Giorgio Sirito
ing. Roberto Sirito
geom. Vittorio Sirito

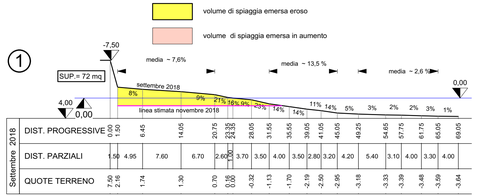


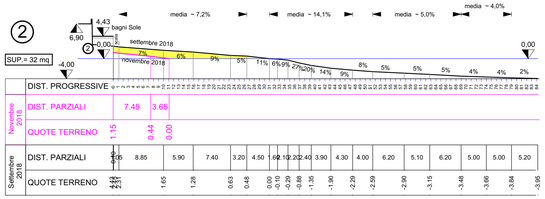


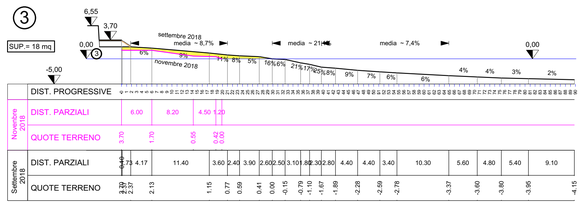

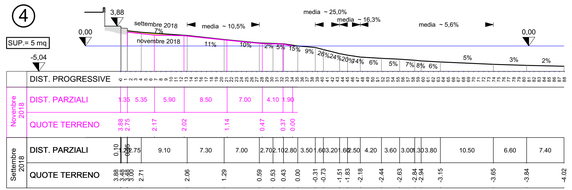

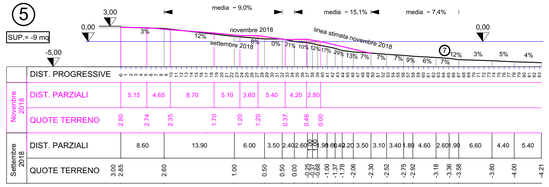

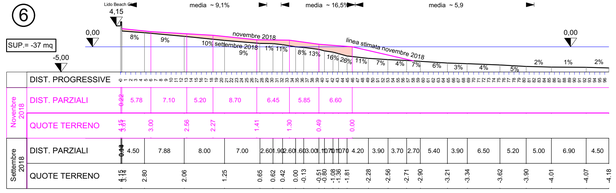

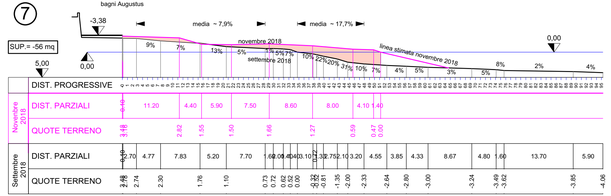

VOLUME DI SPIAGGIA EMERSA - SETTEMBRE 2018				
	A	B	C	(A+B)/2 X C
Tratto	area sez 1	area sez 2	distanza	Volume
	mq	mq	m	mc
da pennello a sez1	29	29	52	1508
da sez1 a sez 2	29	39	68	2312
da sez 2 a sez 3	39	40	72	2844
da sez 3 a sez 4	40	52	75	3450
da sez 4 a sez 5	52	55	65	3477,5
da sez 5 a sez 6	55	56	68	3774
da sez 6 a sez 7	56	54	66	3630
da sez 7 alla scogliera	54	54	75	4050
			TOTALE:	**25045,5**

VOLUME EROSO DI SPIAGGIA EMERSA IN SEGUITO ALLA MAREGGIATA DEL 29 OTTOBRE 2018				
Tratto	area sez A	area sez B	distanza	Volume
	mq	mq	m	mc
dal pennello a sez1	35	72	52	2782
da sez1 a sez 2	72	32	68	3536
da sez 2 a sez 3	32	18	72	1800
da sez 3 a sez 4	18	5	75	862,5
da sez 4 a sez 5	5	-9	65	-130
da sez 5 a sez 6	-9	-37	68	-1564
da sez 6 a sez 7	-37	-56	66	-3069
da sez 7 alla scogliera	-56	0	65	-1820
			TOTALE:	**2397,5**