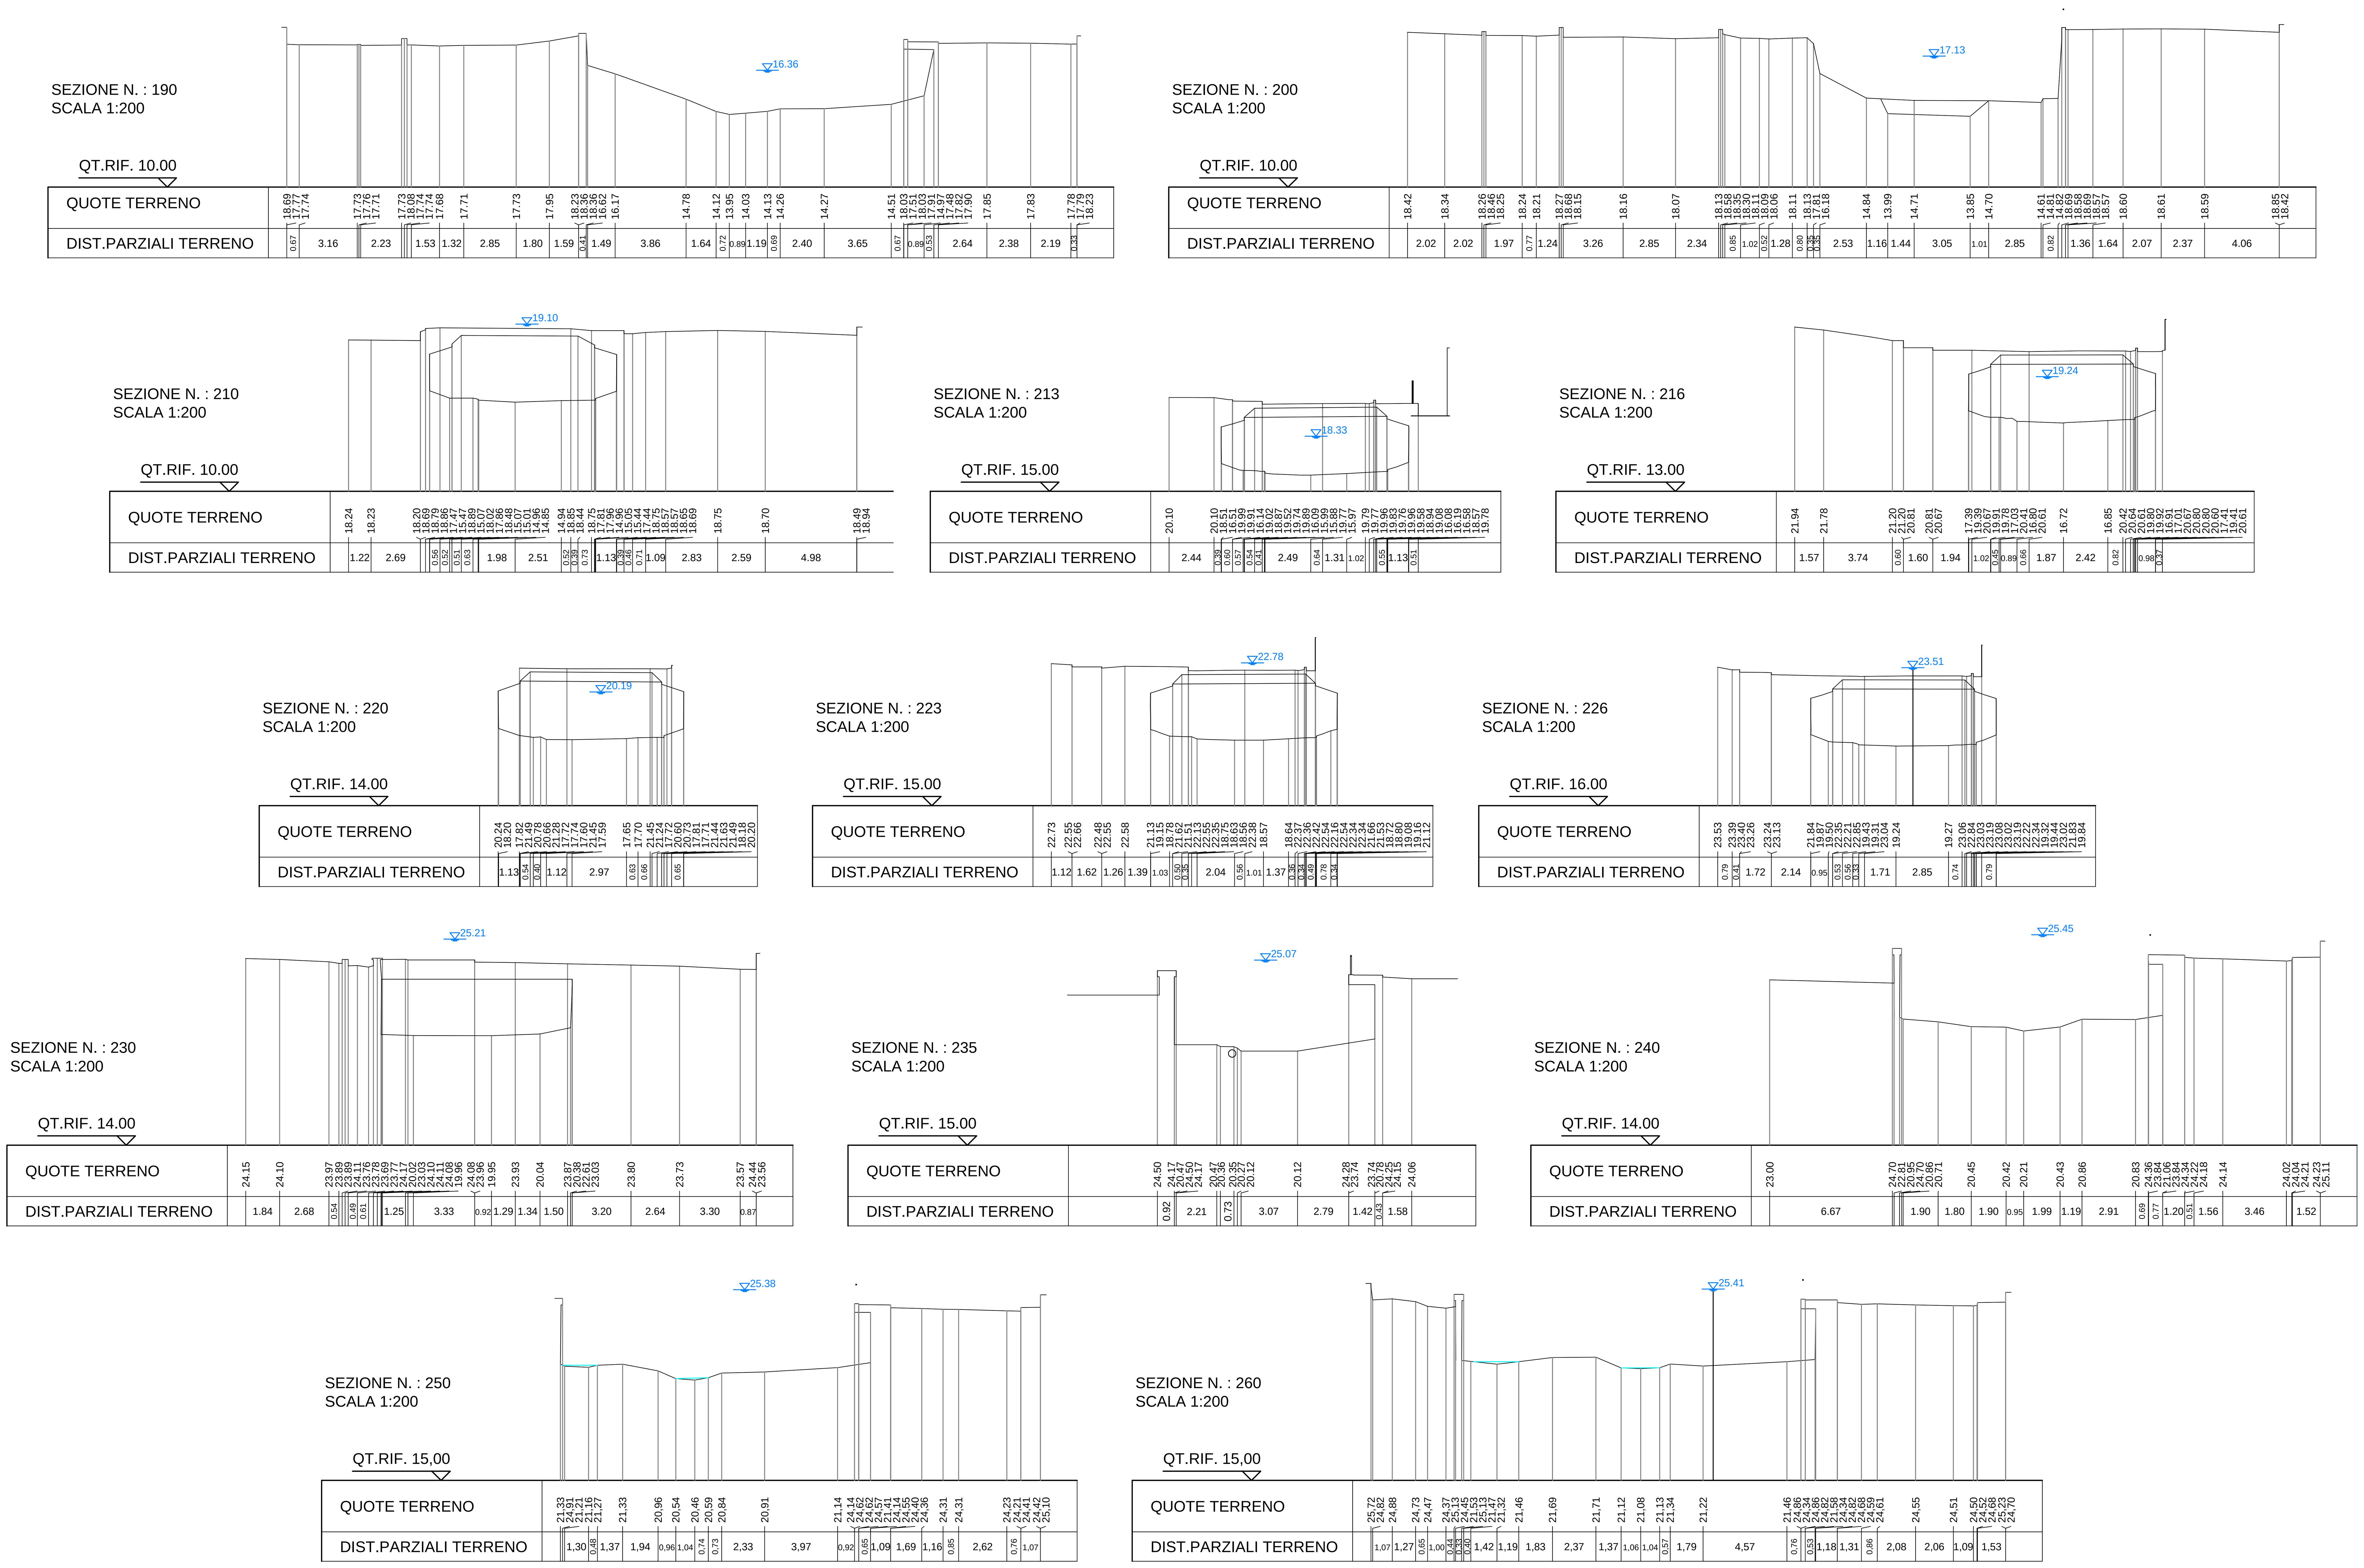



Regione Liguria

Provincia di Imperia

# COMUNE DI BORDIGHERA

# LAVORI DI SISTEMAZIONE ED ADEGUAMENTO IDRAULICO TORRENTE BORGHETTO

SECONDO STRALCIO

*TRATTO DI MONTE DA VIA ROMANA A CONFINE COMUNALE*

*PRIMO LOTTO FUNZIONALE*

*POR FESR LIGURIA 2014-2020*
*"INVESTIMENTI A FAVORE DELLA CRESCITA E DELL'OCCUPAZIONE"*
*ASSE 5 - OT5 - OBIETTIVO SPECIFICO 5.1 - AZIONE N°5.1.1.*

PROGETTO DEFINITIVO

| RESPONSABILE DEL PROCEDIMENTO | COMMITTENTE |
|---|---|
| | |

SEZIONI DI RILIEVO - TRATTO B

| Elaborato | Scala |
|---|---|
| 11 | 1:200 |

CODICE:
16019-D13-0_RIL-B-SEZ

| REVISIONE | DATA |
|---|---|
| 0 | OTT.2019 |


PROGETTISTI:
*Dott. Ing. Bartolomeo VISCONTI*
*Dott. Ing. Luca GATTIGLIA*
*Dott. Ing. Chiara PALESE*

EDes Ingegneri Associati P.IVA 10759750010
Via Postumia 49, 10142 Torino Tel. +39 011.0262900 Fax. +39 011.0262902
www.edesconsulting.eu edes@edesconsulting.eu