
* Il tratto iniziale di nuovo muro in sinistra tra le sezioni 110 e 80 è previsto in progetto in termini autorizzativi ma non è finanziato nel primo lotto. Ai fini dell'articolo 106 del D.Lgs. 50/2016 e successivi se ne prevede l'esecuzione in presenza di ribasso d'asta e relativa autorizzazione al suo utilizzo.

PROFILO LONGITUDINALE
DI PROGETTO -TRATTO A
SPONDA SINISTRA

SCALA QUOTE 1:50
SCALA DISTANZE 1:500

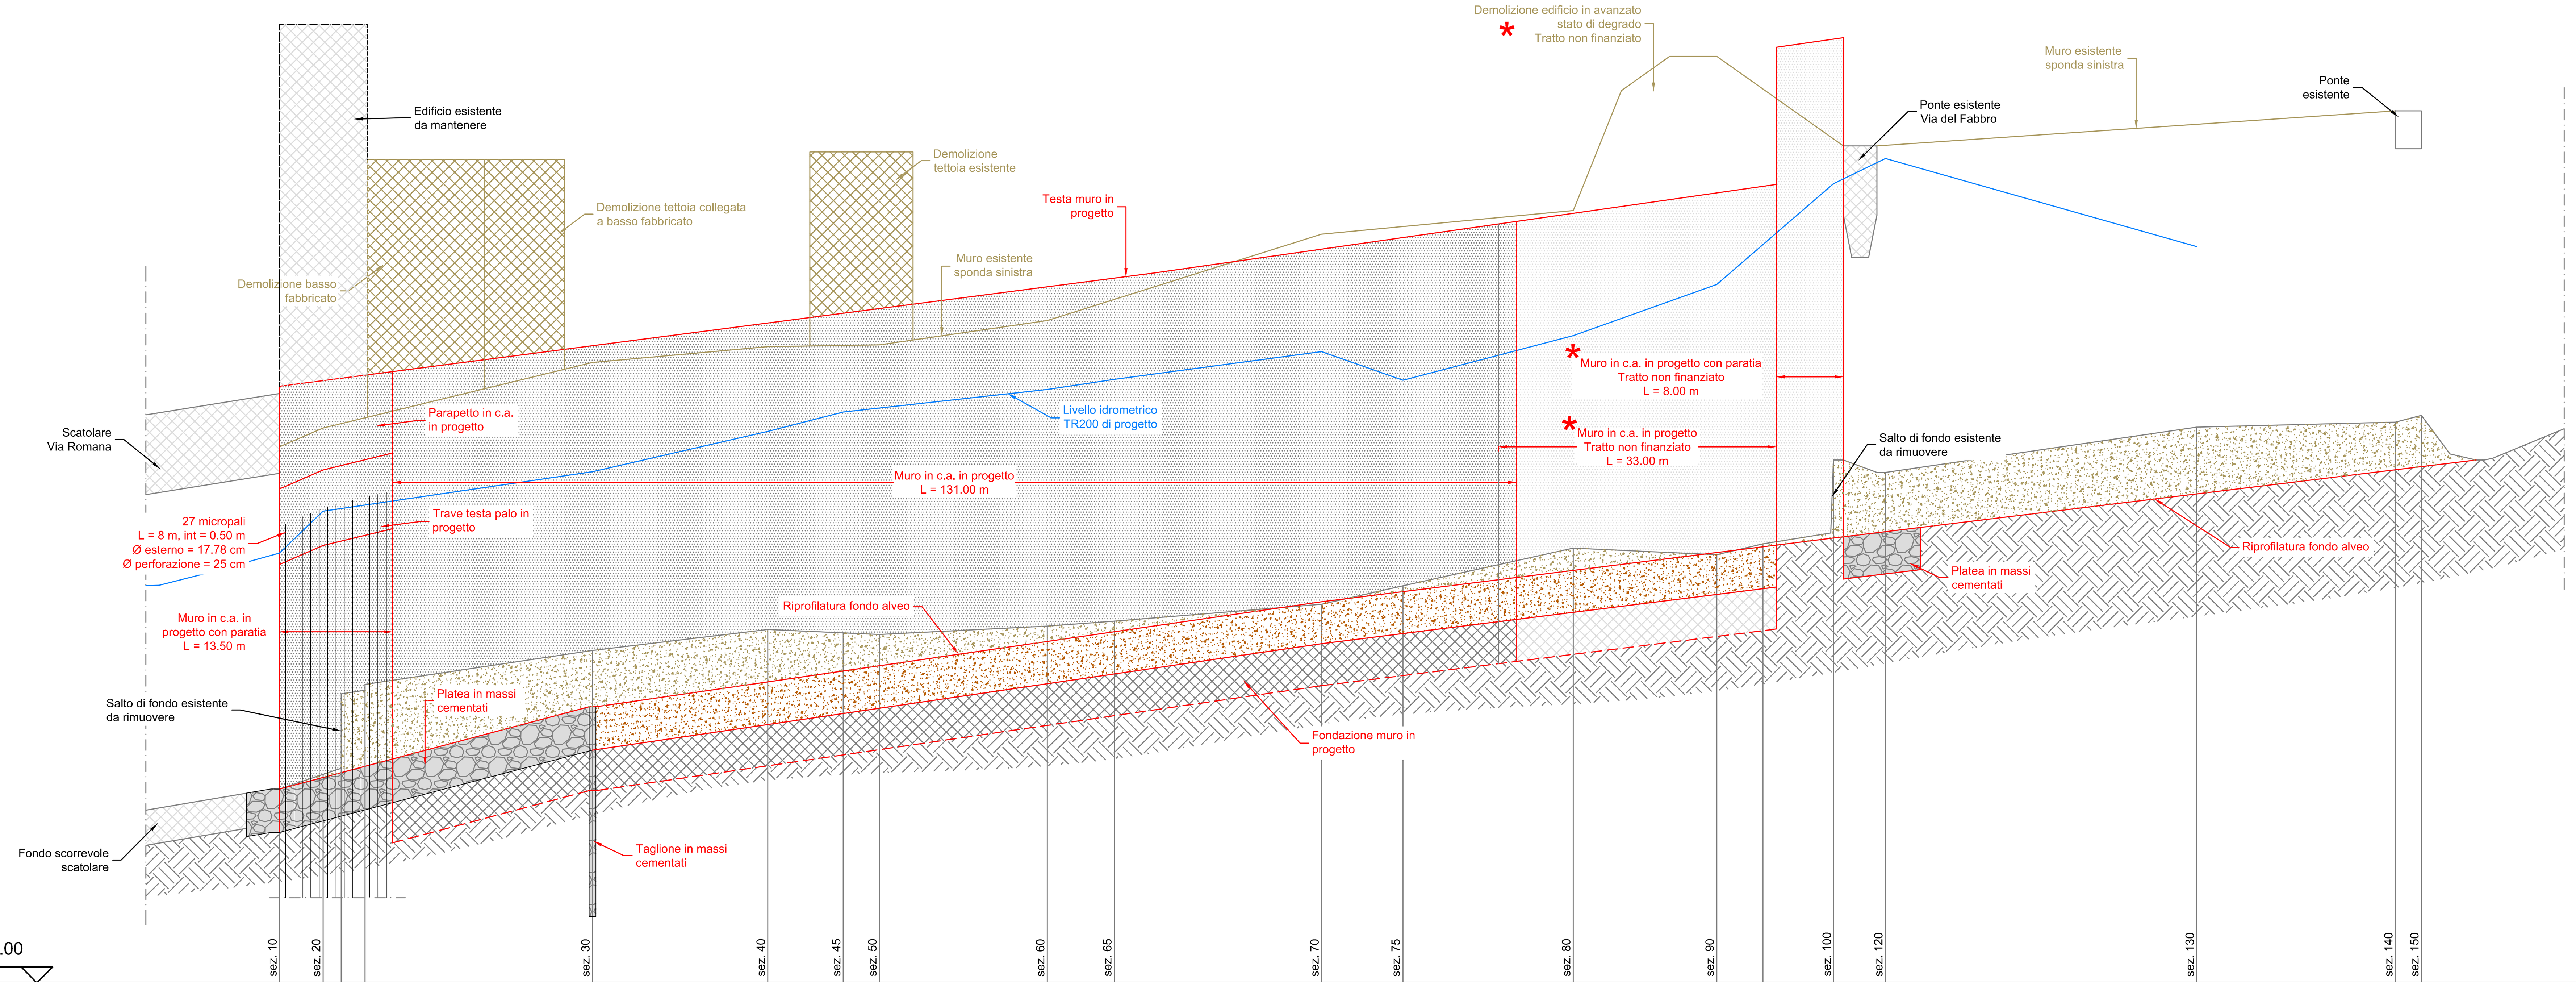



QT.RIF. 5.00

| | sez. 10 | sez. 20 | | | sez. 30 | sez. 40 | sez. 45 | sez. 50 | sez. 60 | sez. 65 | sez. 70 | sez. 75 | sez. 80 | sez. 90 | sez. 100 | sez. 120 | sez. 130 | sez. 140 | sez. 150 |
|---|---|---|---|---|---|---|---|---|---|---|---|---|---|---|---|---|---|---|---|
| QUOTE FONDO ALVEO RILIEVO | 7.31 | 7.48 7.57 8.44 8.48 8.56 | | | 8.96 | 9.21 | 9.17 | 9.16 | 9.26 | 9.31 | 9.51 | 9.73 | 10.18 | 10.10 | 11.23 | 11.08 | 11.62 | 11.68 | 11.76 |
| DIST.PARZIALI | | 5.20 | 2.16 | 2.84 | 27.10 | 20.90 | 9.00 | 4.30 | 20.00 | 8.00 | 24.70 | 9.70 | 20.30 | 17.10 | 13.90 | 6.20 | 37.12 | 23.67 | 3.10 |
| DIST PROGRESSIVE | 0.00 | 5.20 | 7.36 | 10.2 | 37.3 | 58.2 | 67.2 | 71.5 | 91.5 | 99.5 | 124.2 | 133.9 | 154.2 | 171.3 | 185.2 | 191.4 | 228.52 | 252.19 | 255.29 |
| QUOTE FONDO ALVEO PROGETTO | 7.31 | 7.44 | | | 8.29 | 8.59 | 8.72 | 8.78 | 9.07 | 9.19 | 9.54 | 9.66 | 9.91 | 10.13 | 10.30 | 10.38 | 10.83 | 11.11 | 11.15 |
| QUOTE SOMMITÀ MURO SX PROGETTO | 12.11 | 12.17 | | | 12.59 | 12.86 | 12.98 | 13.03 | 13.29 | 13.40 | 13.74 | 13.88 | 14.17 | 14.36 | 16.26 | | | | |
| LIVELLO IDROMETRICO TR200 | 10.12 | 10.62 | | | 11.09 | 11.57 | 11.80 | 11.86 | 12.07 | 12.19 | 12.52 | 12.18 | 12.71 | 13.32 | 14.52 | 14.82 | 13.77 | | |

PROFILO LONGITUDINALE DI
PROGETTO FOGNATURA
TRATTO A SPONDA DESTRA

SCALA QUOTE 1:50
SCALA DISTANZE 1:500

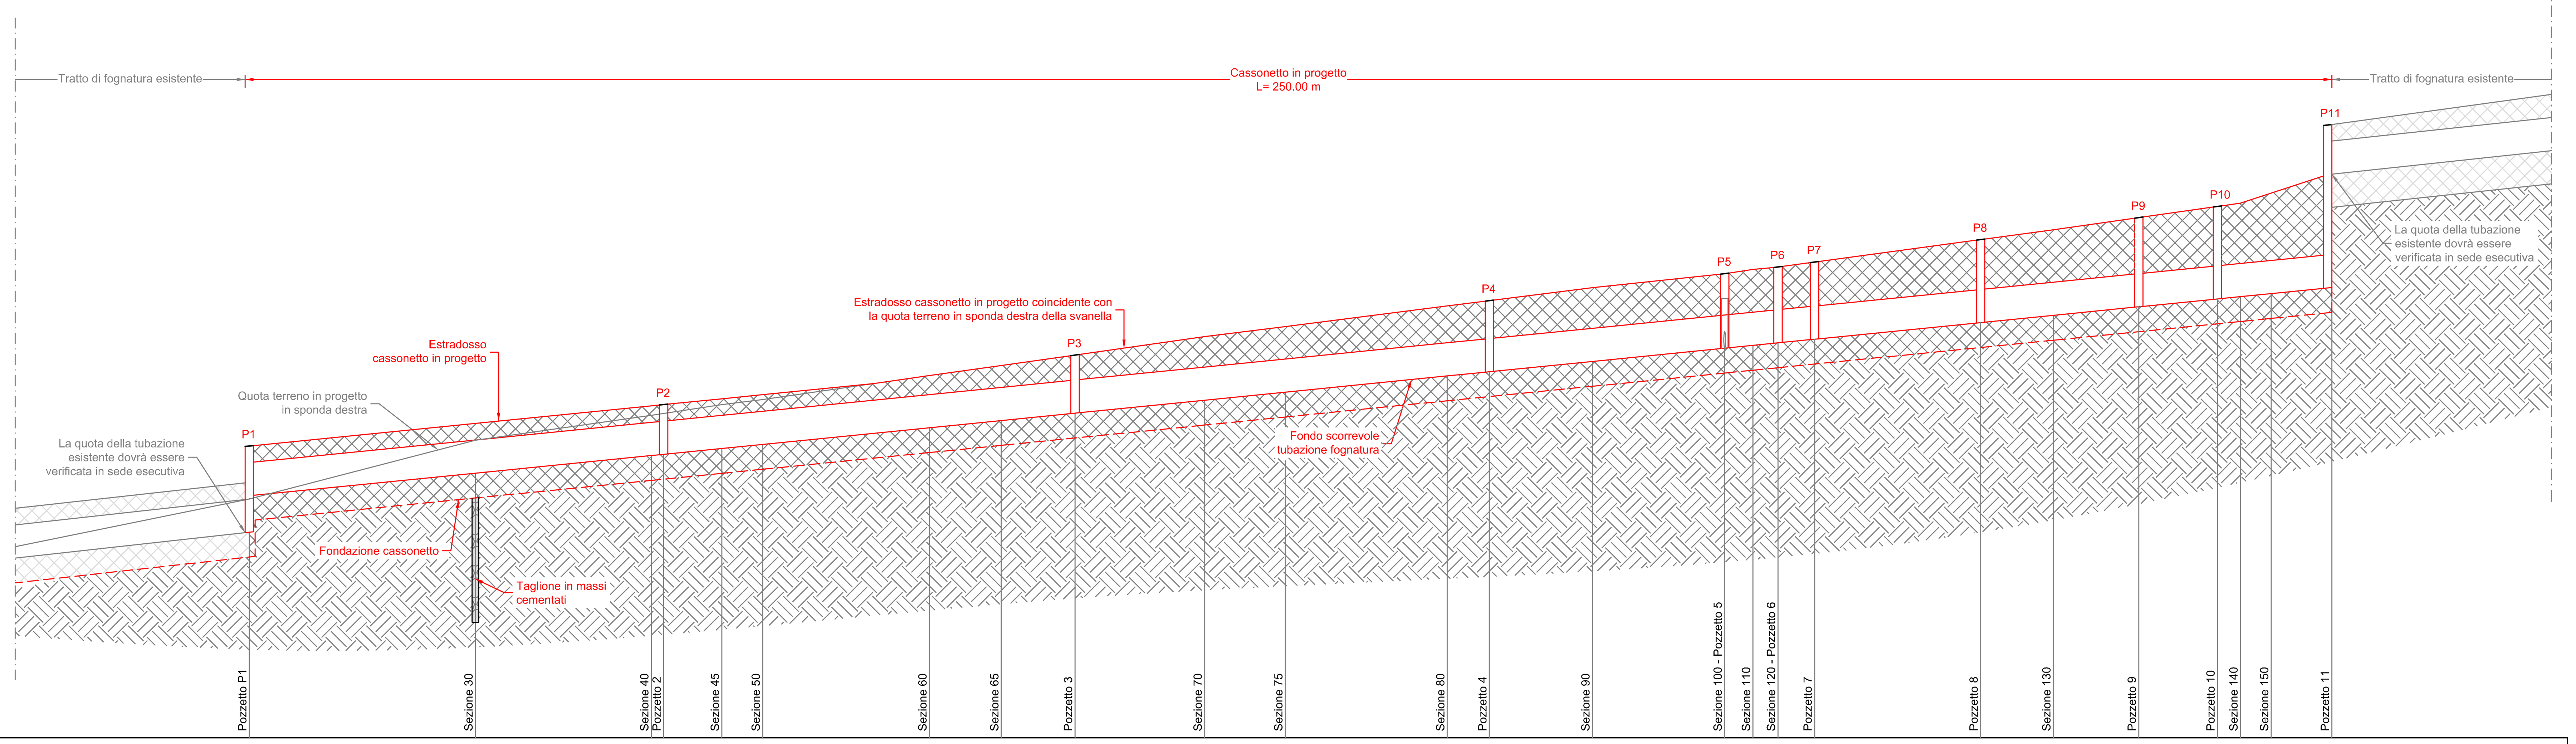


QT.RIF. 5.00

| | Pozzetto P1 | Sezione 30 | Sezione 40 | Pozzetto 2 | Sezione 45 | Sezione 50 | Sezione 60 | Sezione 65 | Pozzetto 3 | Sezione 70 | Sezione 75 | Sezione 80 |
|---|---|---|---|---|---|---|---|---|---|---|---|---|
| QUOTE FONDO SCORREVOLE FOGNATURA | 7.48 7.92 | 8.19 | 8.41 | 8.42 | 8.49 | 8.54 | 8.74 | 8.83 | 8.92 | 9.07 | 9.17 | 9.37 |
| DISTANZE PARZIALI | | 27.30 | 21.22 | 1.48 | 7.03 | 4.93 | 20.12 | 8.68 | 8.90 | 15.64 | 9.73 | 19.54 |
| DISTANZE PROGRESSIVE | 0.00 | 27.30 | 48.52 | 50.00 | 57.03 | 61.96 | 82.08 | 90.76 | 99.66 | 115.30 | 125.03 | 144.57 |
| QUOTE TERRENO PROGETTO SPONDA DESTRA | 7.88 | 8.59 | 8.89 | 8.91 | 9.02 | 9.08 | 9.37 | 9.49 | 9.62 | 9.84 | 9.96 | 10.21 |

| | Pozzetto 4 | Sezione 90 | Sezione 100 - Pozzetto 5 | Sezione 110 | Sezione 120 - Pozzetto 6 | Pozzetto 7 | Pozzetto 8 | Sezione 130 | Pozzetto 9 | Pozzetto 10 | Sezione 140 | Sezione 150 | Pozzetto 11 |
|---|---|---|---|---|---|---|---|---|---|---|---|---|---|
| QUOTE FONDO SCORREVOLE FOGNATURA | 9.42 | 9.54 | 9.70 | 9.73 | 9.76 | 9.81 | 10.01 | 10.10 | 10.20 | 10.30 | 10.32 | 10.36 | 10.43 11.80 |
| DISTANZE PARZIALI | 5.08 | 12.44 | 15.96 | 3.42 | 3.02 | 4.42 | 20.03 | 8.78 | 10.31 | 9.50 | 2.77 | 3.70 | 7.33 |
| DISTANZE PROGRESSIVE | 149.65 | 162.09 | 178.05 | 181.47 | 184.49 | 188.91 | 208.94 | 217.72 | 228.03 | 237.53 | 240.30 | 244.00 | 251.33 |
| QUOTE TERRENO PROGETTO SPONDA DESTRA | 10.27 | 10.43 | 10.60 | 10.65 | 10.68 | 10.74 | 11.01 | 11.18 | 11.42 | 11.42 | 11.45 | 11.45 | 11.83 |

CARATTERISTICHE TUBAZIONE: Tubazione in PVC rigido tipo SN4, diametro 400 mm L= 250.00 m

Regione Liguria

Provincia di Imperia

COMUNE DI BORDIGHERA

# LAVORI DI SISTEMAZIONE ED ADEGUAMENTO IDRAULICO TORRENTE BORGHETTO

SECONDO STRALCIO

*TRATTO DI MONTE DA VIA ROMANA A CONFINE COMUNALE*

*PRIMO LOTTO FUNZIONALE*

*POR FESR LIGURIA 2014-2020*
*"INVESTIMENTI A FAVORE DELLA CRESCITA E DELL'OCCUPAZIONE"*
*ASSE 5 - OT5 - OBIETTIVO SPECIFICO 5.1 - AZIONE N°5.1.1.*

PROGETTO DEFINITIVO

| RESPONSABILE DEL PROCEDIMENTO | COMMITTENTE |
|---|---|
| | |

## PROFILI LONGITUDINALI DI PROGETTO - TRATTO A

| Elaborato | Scala |
|---|---|
| 17 | Varie |
| CODICE: 16019-D06-0_PROG-A-PR | |
| REVISIONE | DATA |
| 0 | OTT.2019 |


*PROGETTISTI:*
*Dott. Ing. Bartolomeo VISCONTI*
*Dott. Ing. Luca GATTIGLIA*
*Dott. Ing. Chiara PALESE*

EDes Earth Design
EDes Ingegneri Associati P.IVA 10759750010
Via Postumia 49, 10142 Torino Tel. +39 011.0262900 Fax. +39 011.0262902
www.edesconsulting.eu edes@edesconsulting.eu