

PLANIMETRIA DI PROGETTO


TRATTO B


Scala 1:200

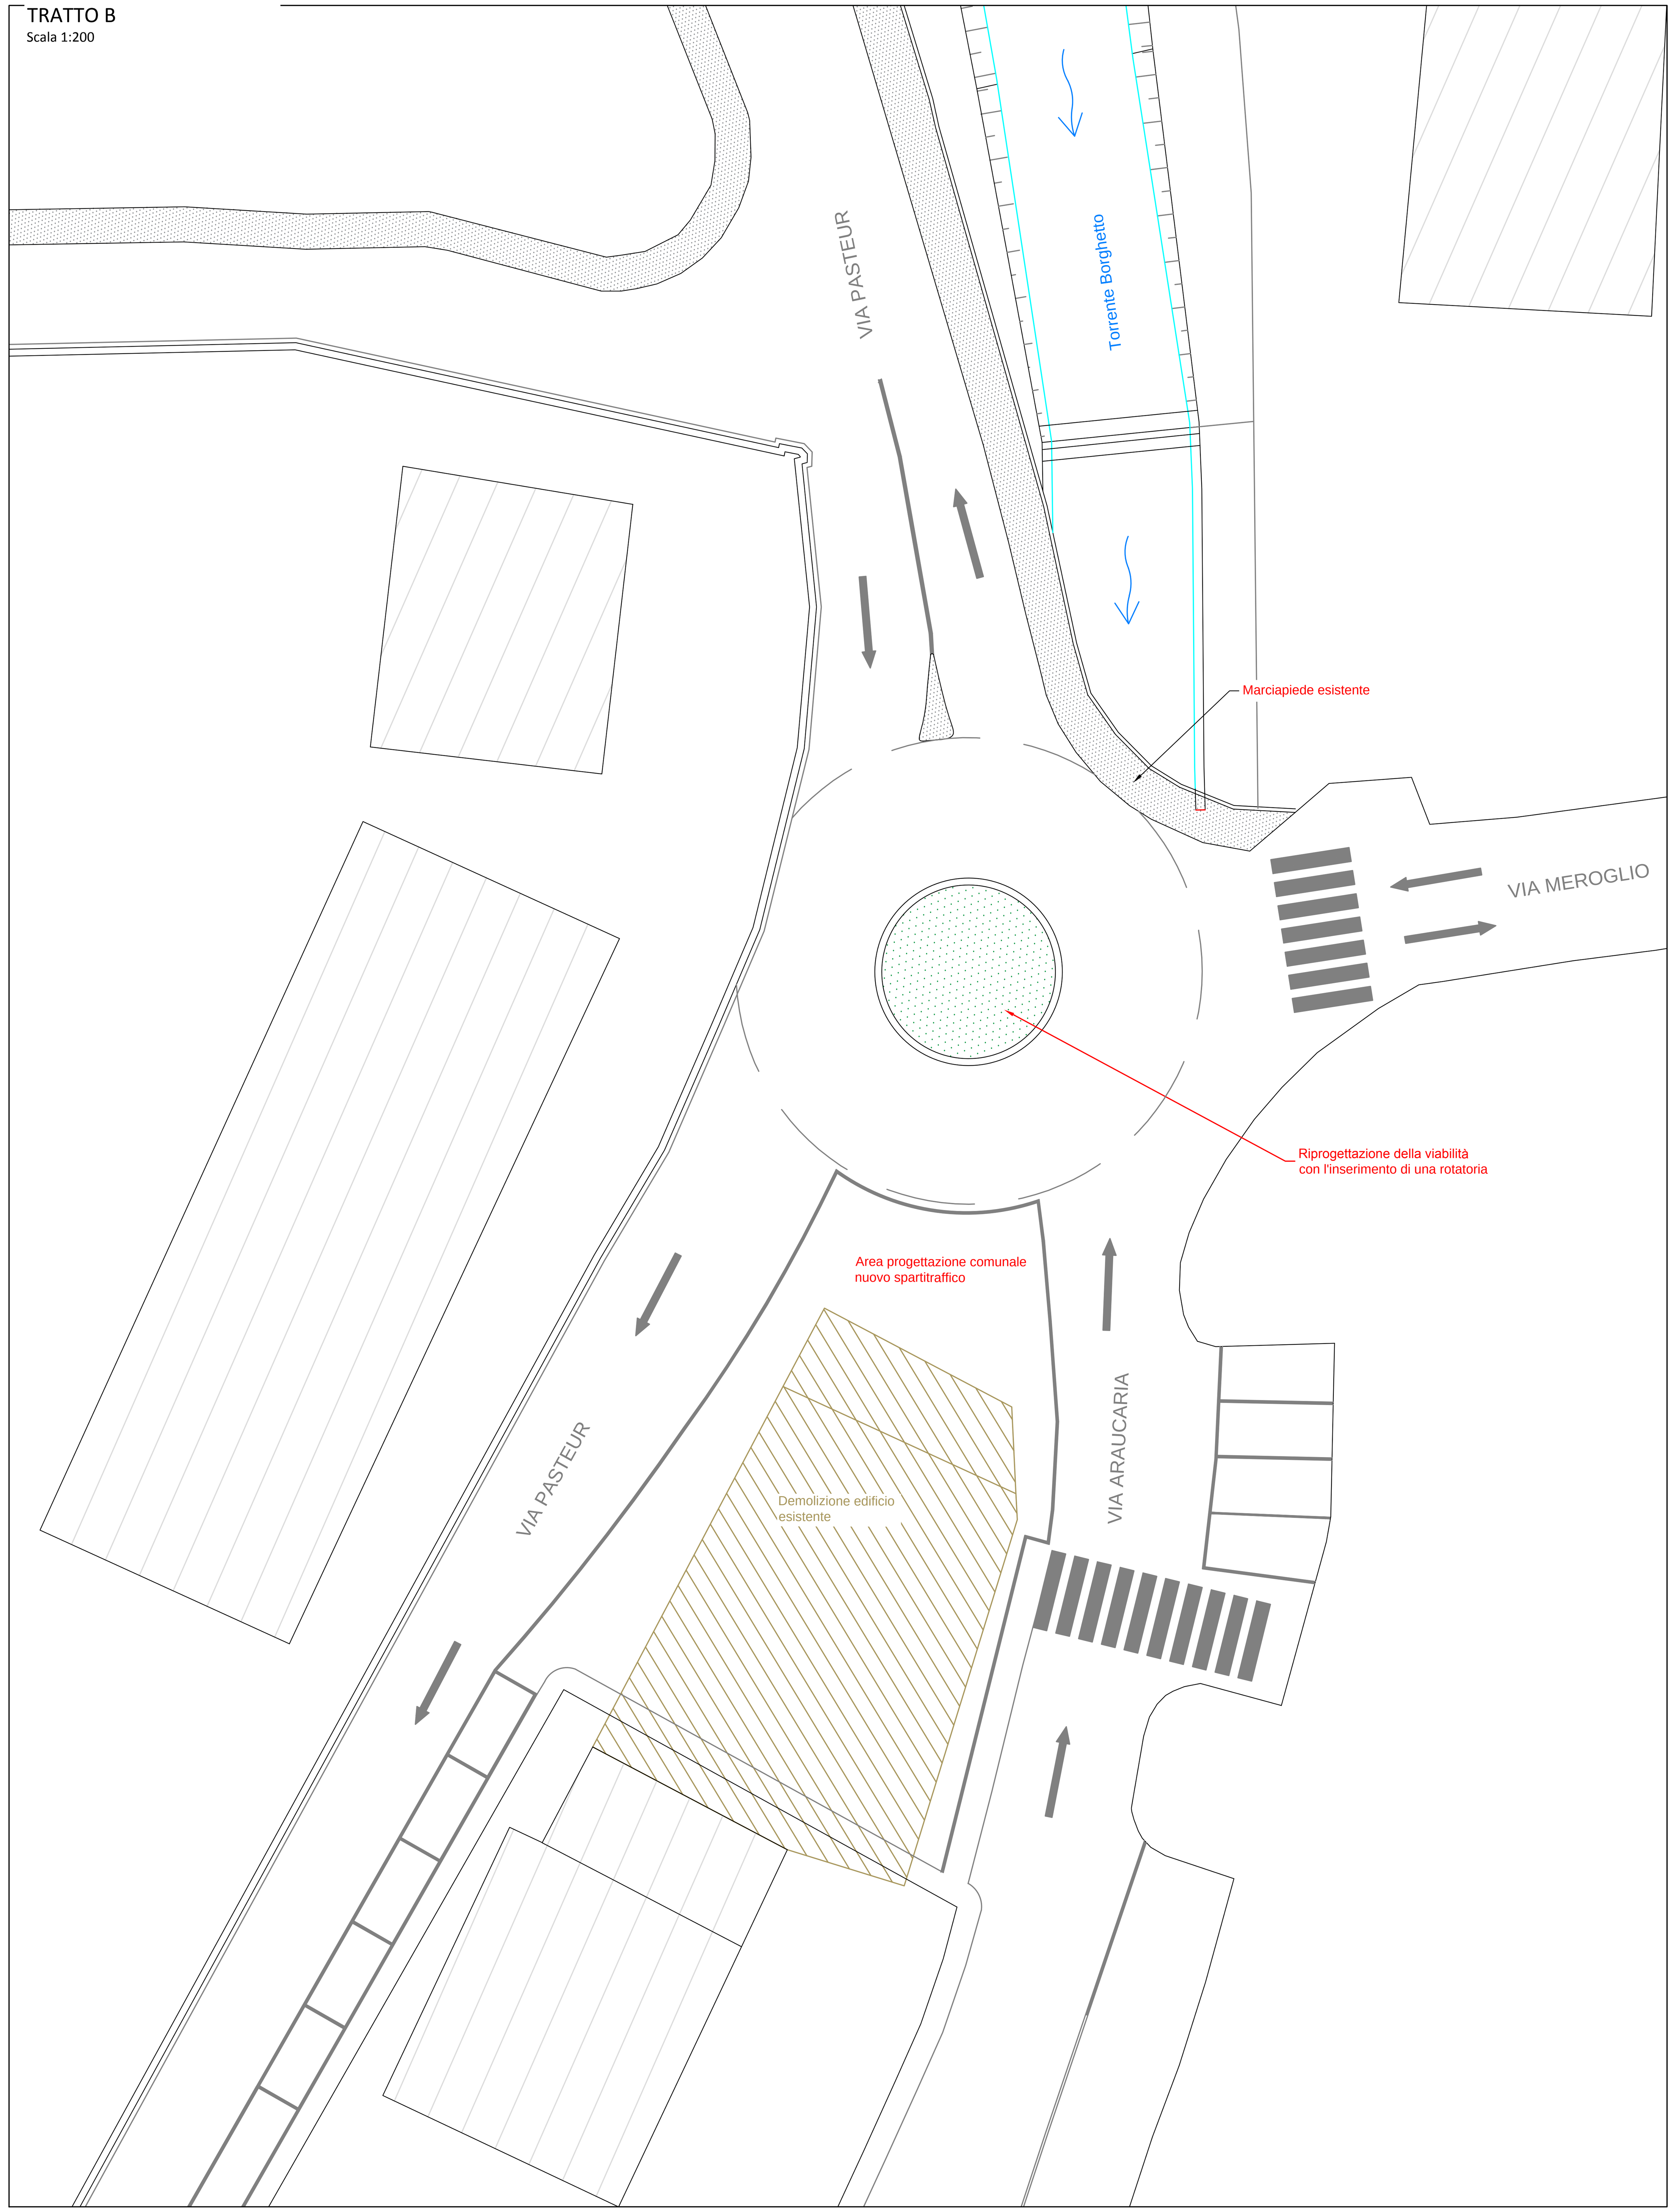


SEZIONI DA MODELLO IDRAULICO DI PROGETTO HEC-RAS

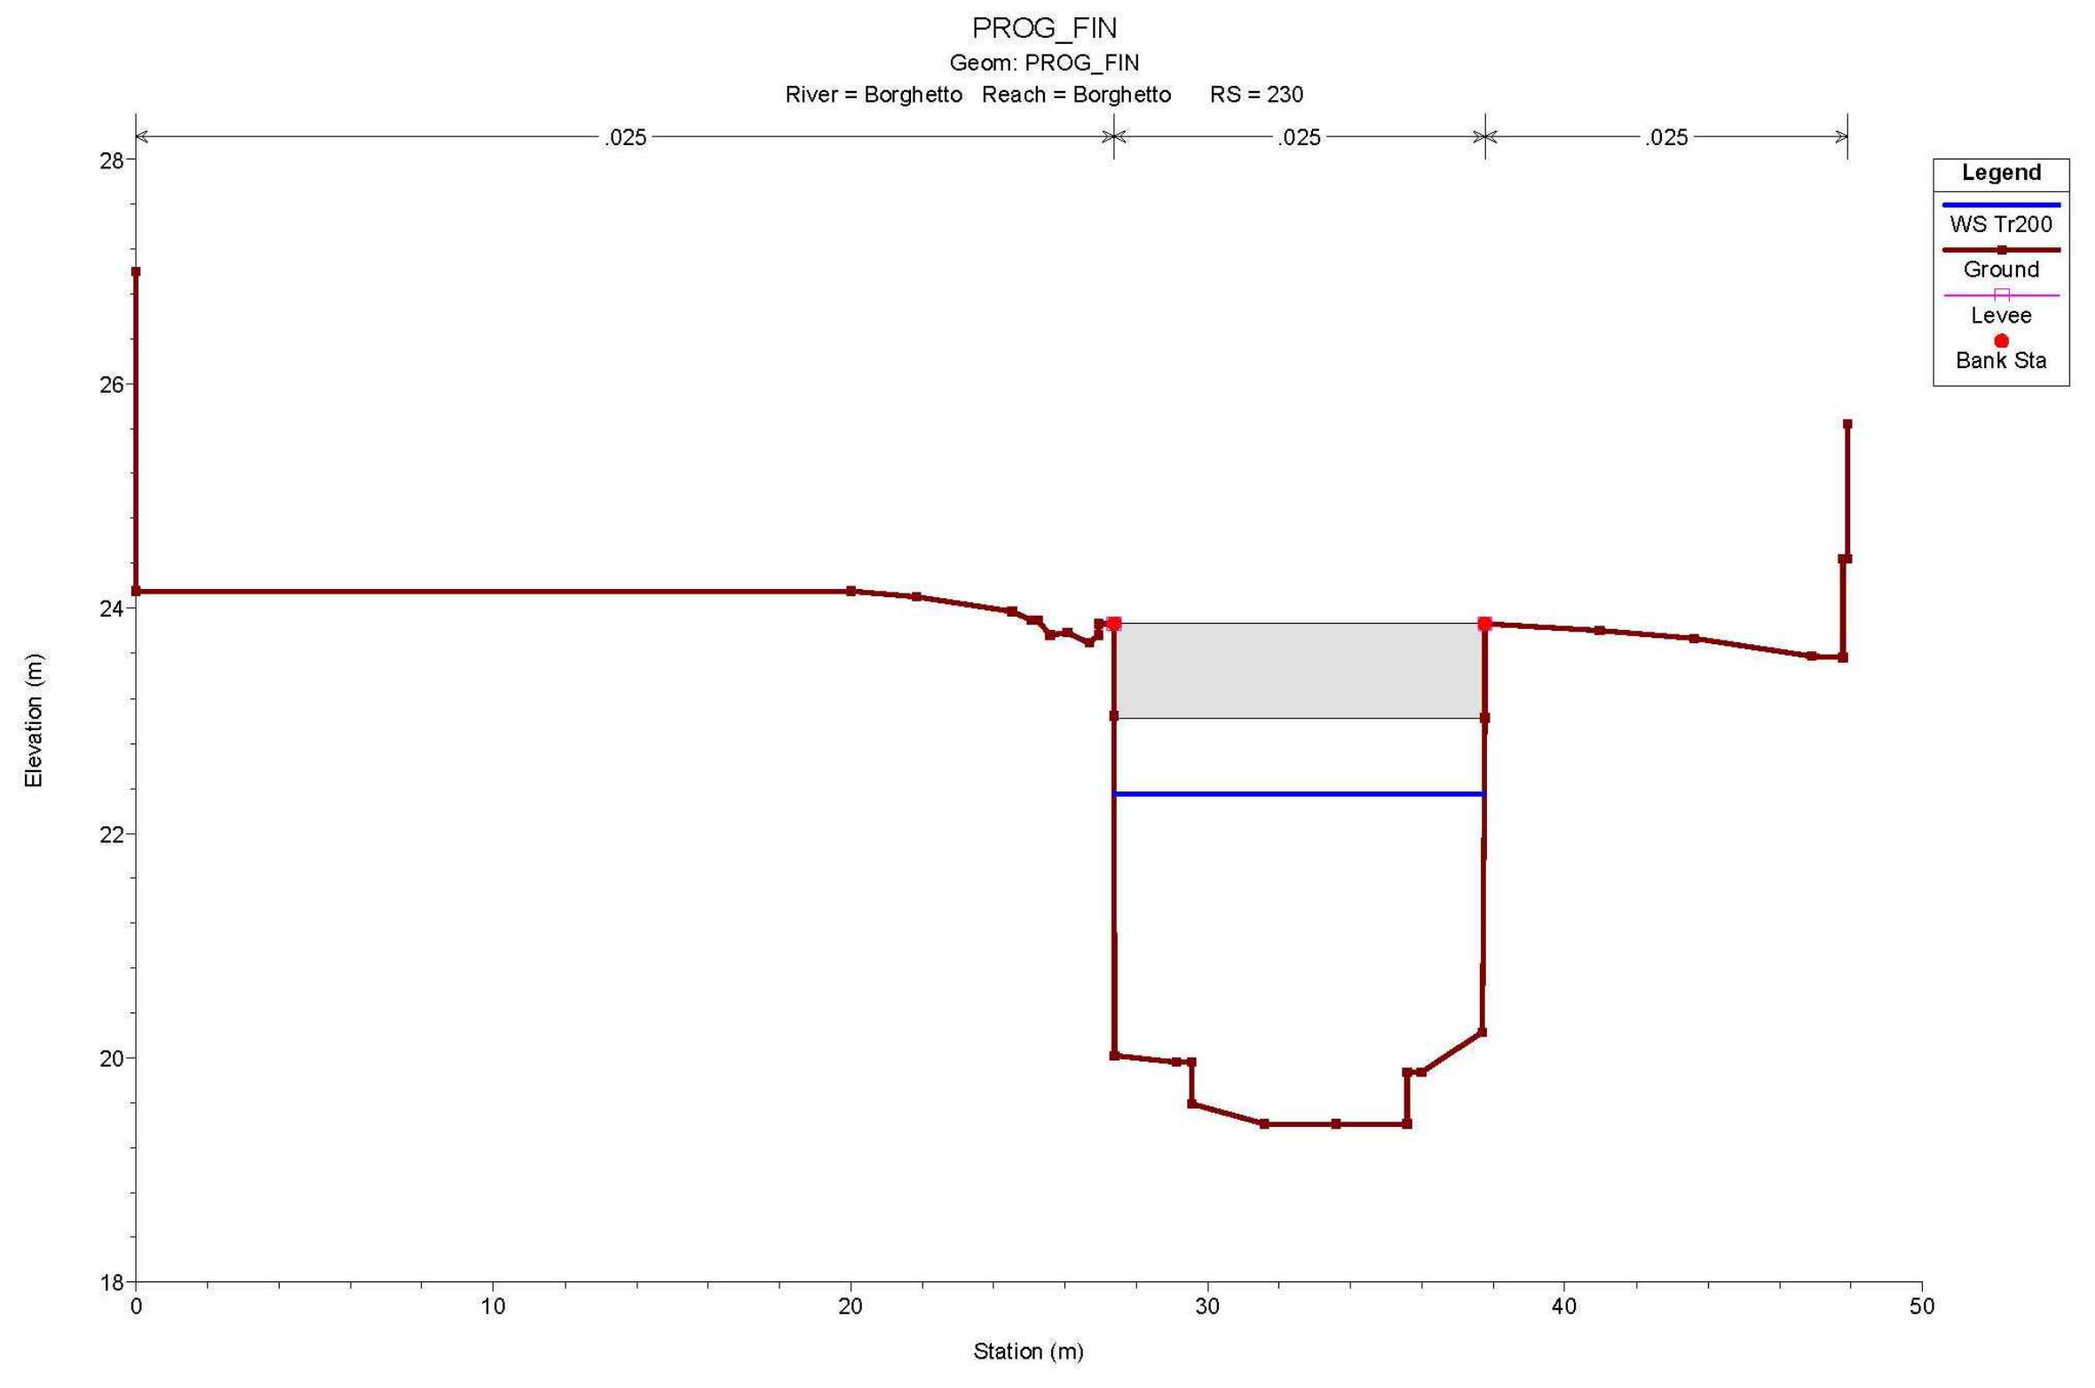

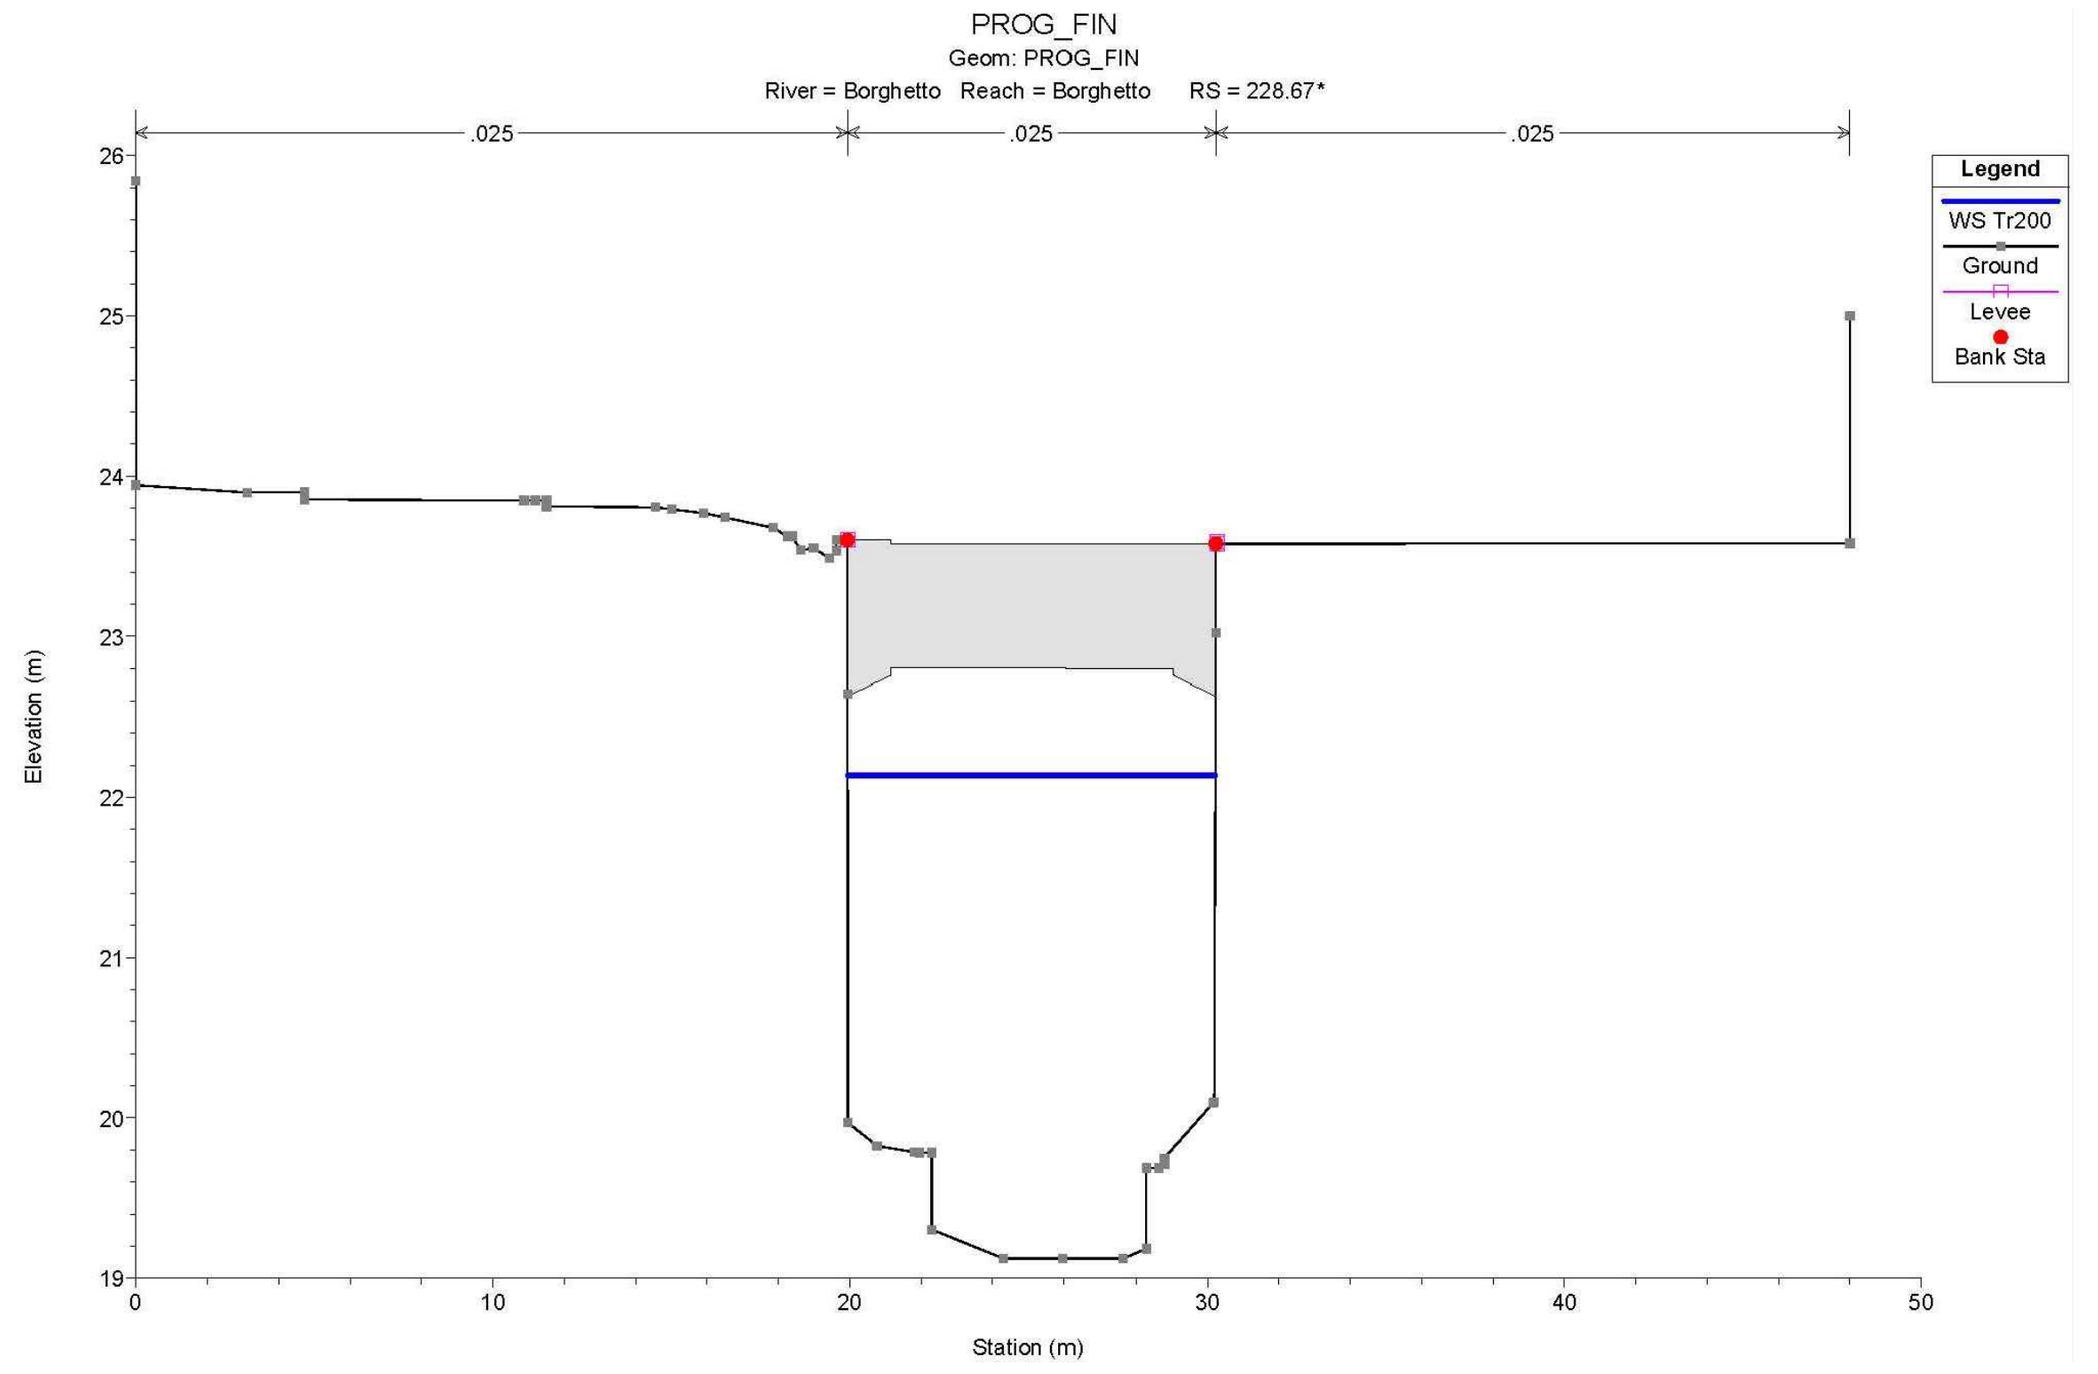

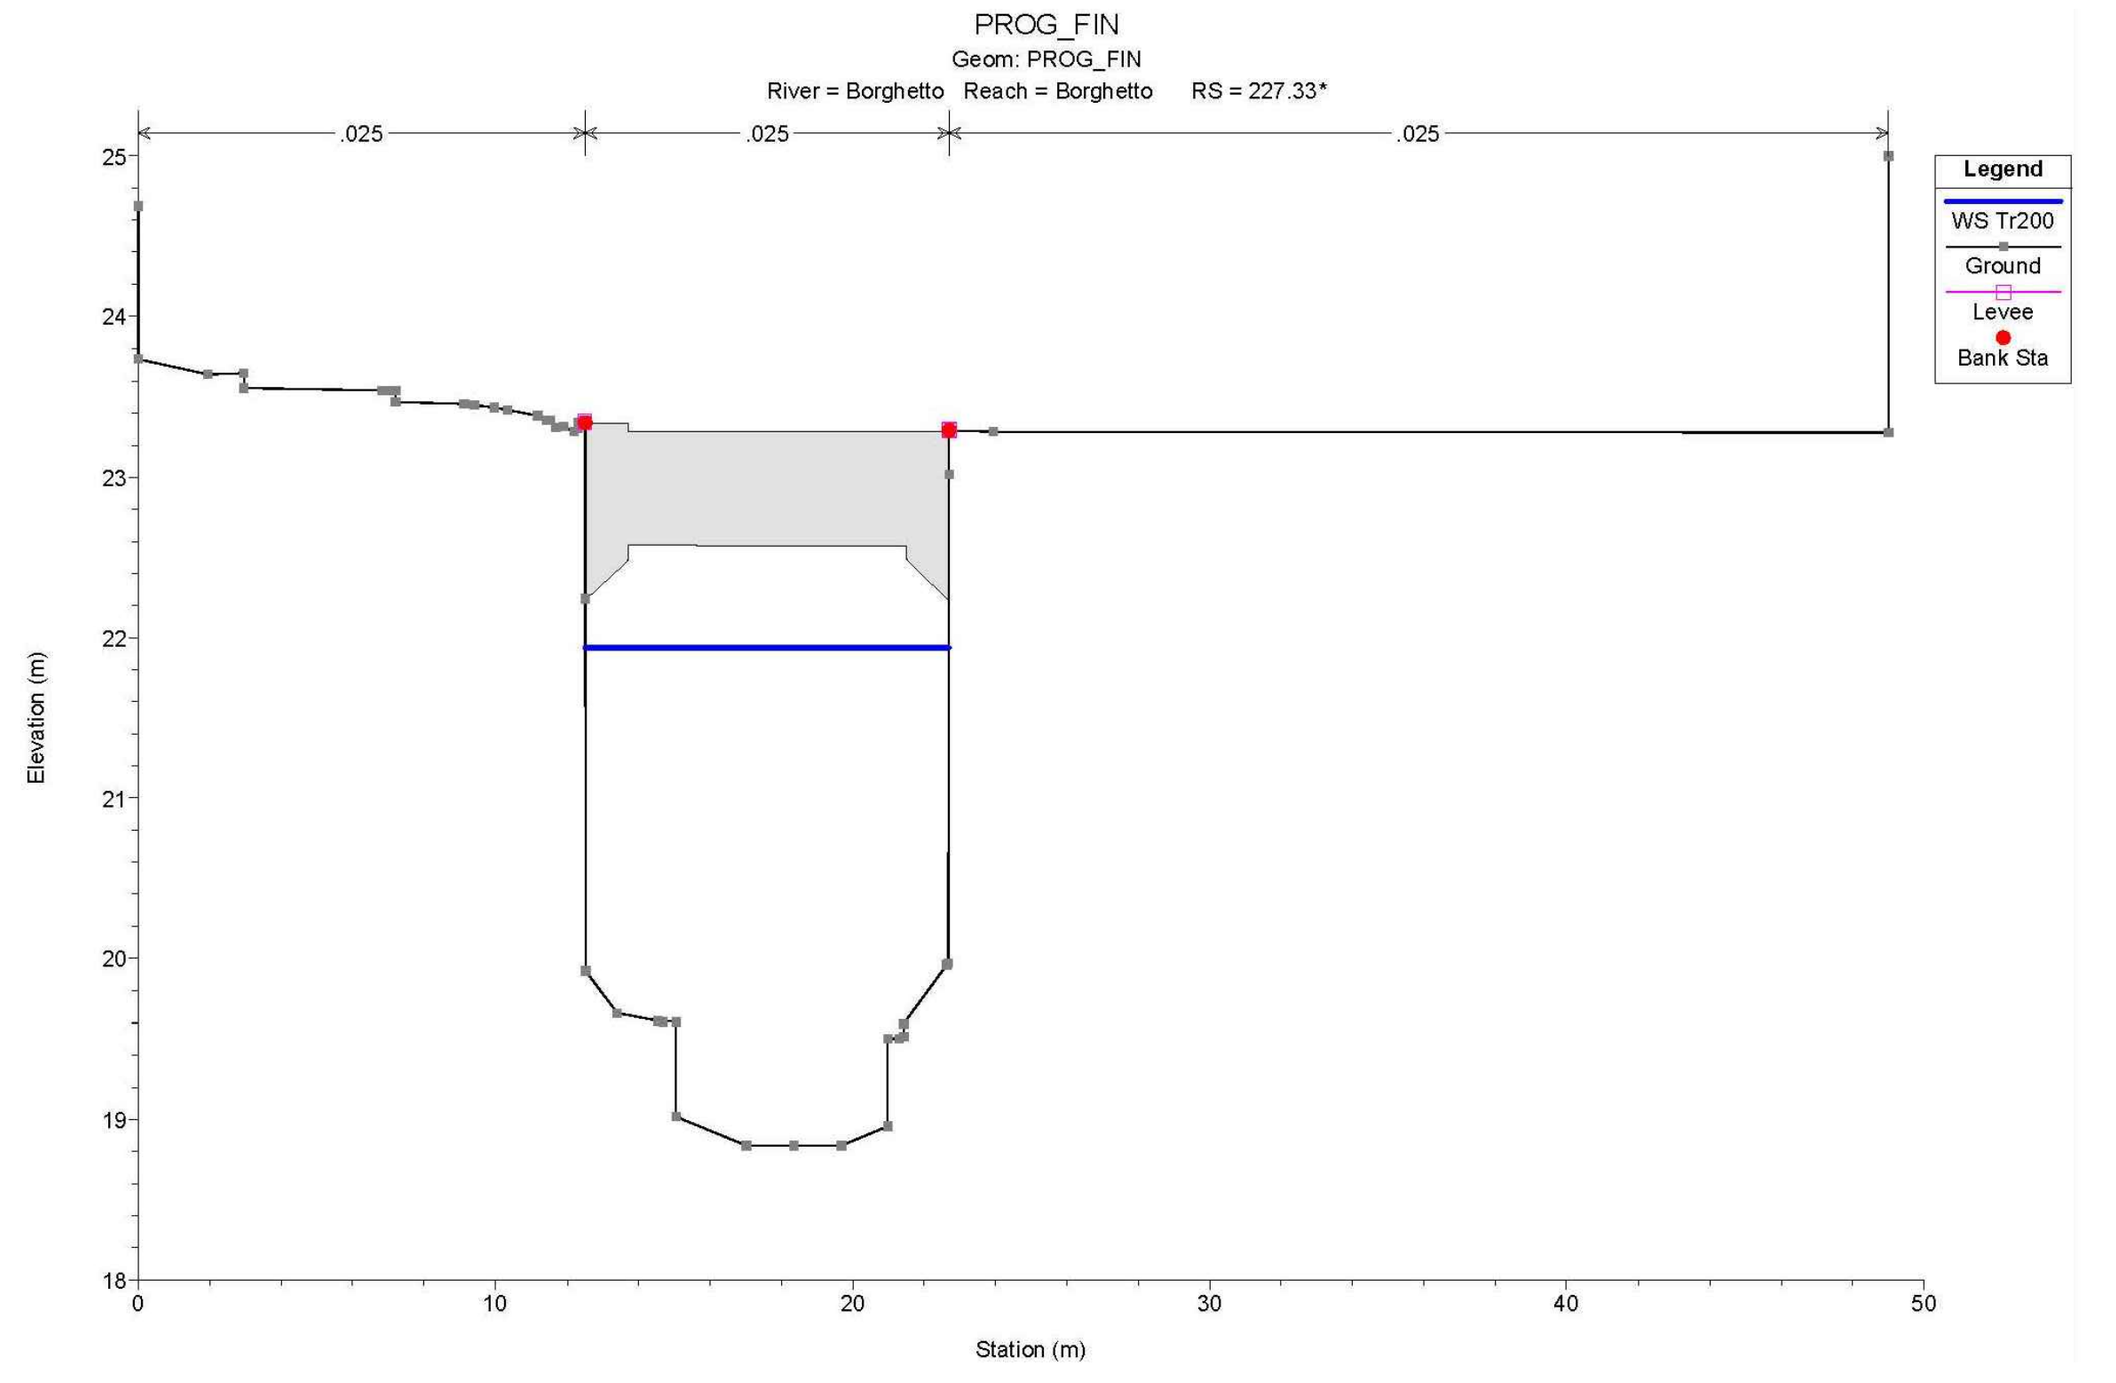

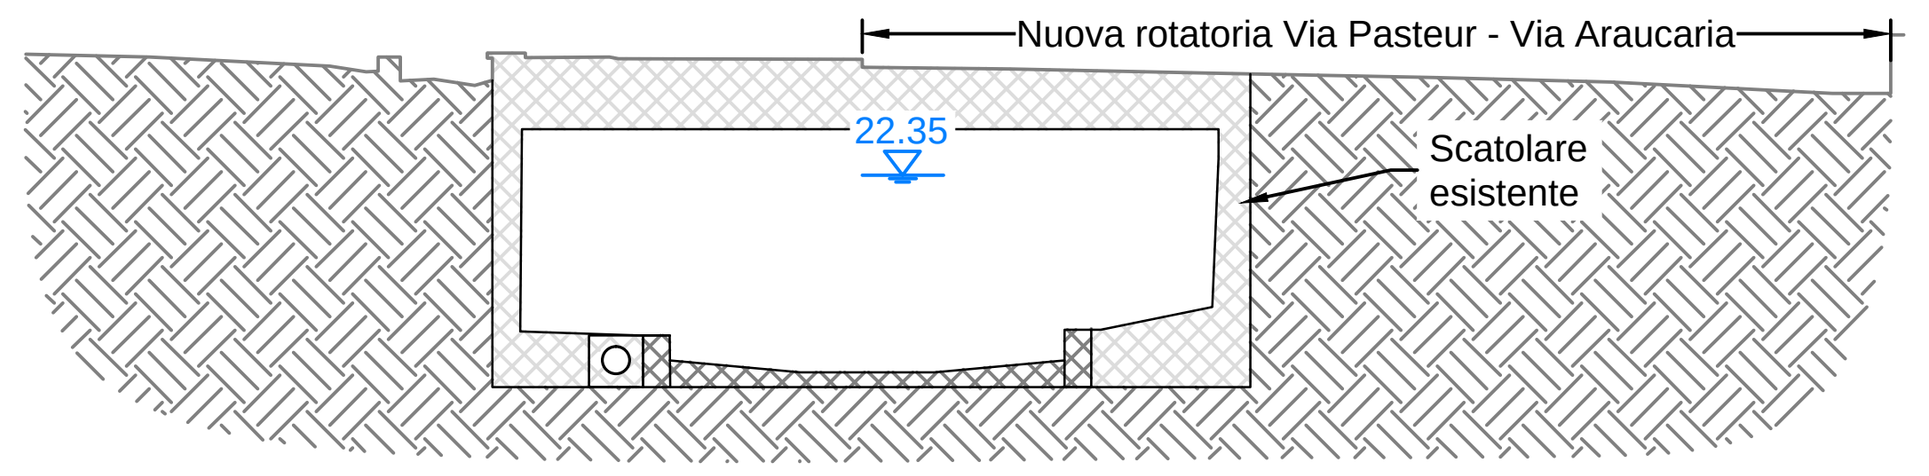


SEZIONE N. : 230

SCALA 1:200

QT.RIF. 15.00

QUOTE PROGETTO	24.15, 24.10, 23.97, 24.11, 20.02, 23.03, 19.96, 19.96, 19.59, 19.41, 19.41, 19.59, 20.05, 20.05, 23.87, 20.38, 22.61, 23.03, 23.80, 23.73, 23.57, 24.44, 23.56
DIST.PARZIALI PROGETTO	1.84, 2.68, 0.89, 1.95, 1.80, 0.40, 1.94, 2.00, 1.94, 0.40, 1.64, 3.20, 2.64, 3.30, 0.87

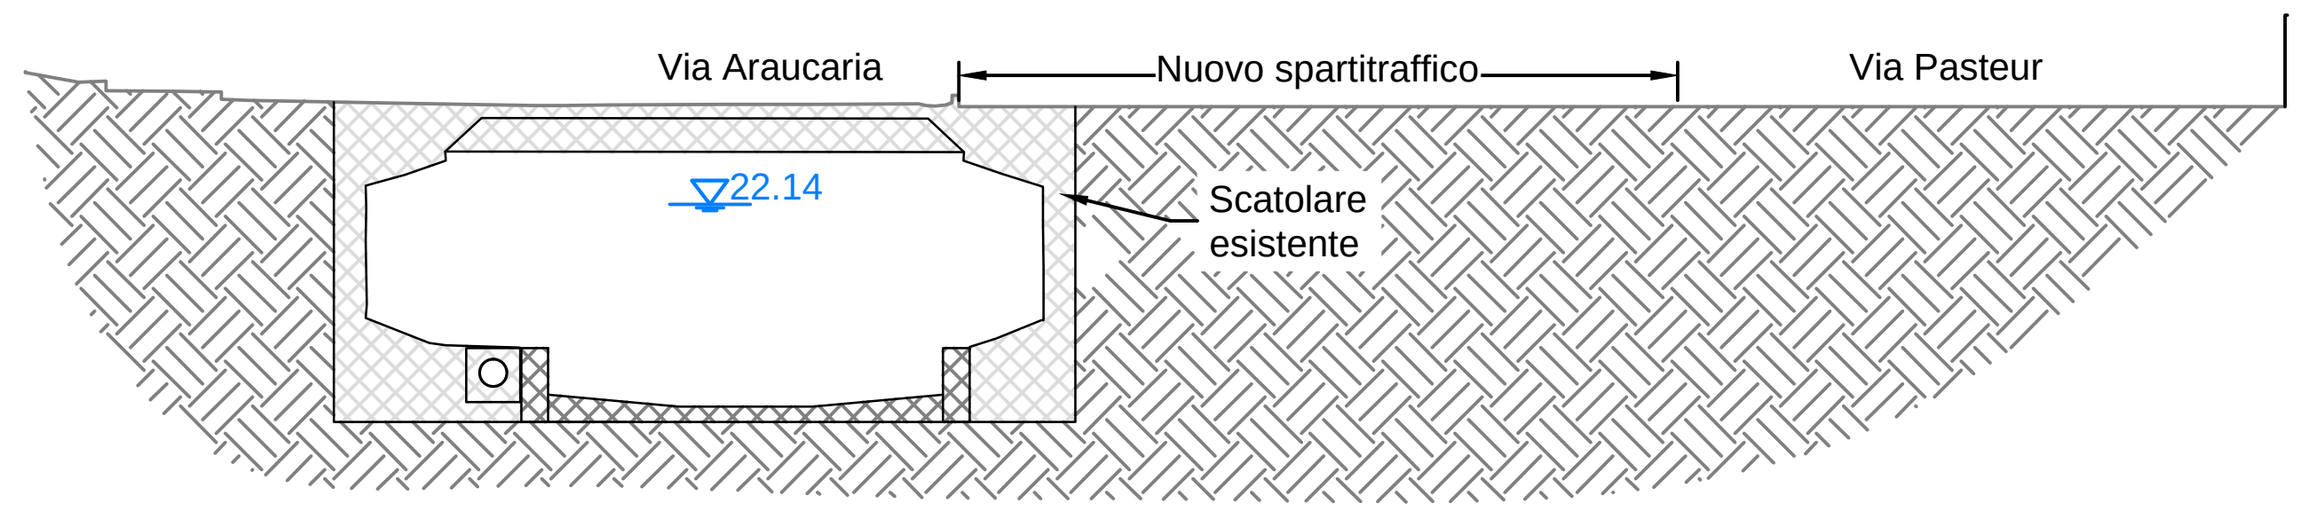


SEZIONE N. : 228.67*

SCALA 1:200

QT.RIF. 16.00

QUOTE TERRENO	24.10, 23.96, 23.97, 23.83, 23.81, 23.70, 22.41, 20.44, 20.07, 22.92, 22.78, 23.42, 20.00, 20.00, 19.30, 19.12, 19.12, 19.30, 20.00, 22.91, 22.79, 20.00, 22.40, 22.41, 20.41, 23.59
DIST.PARZIALI TERRENO	0.79, 0.41, 1.72, 2.14, 0.95, 0.53, 0.60, 0.40, 1.94, 2.00, 1.94, 1.09, 1.21

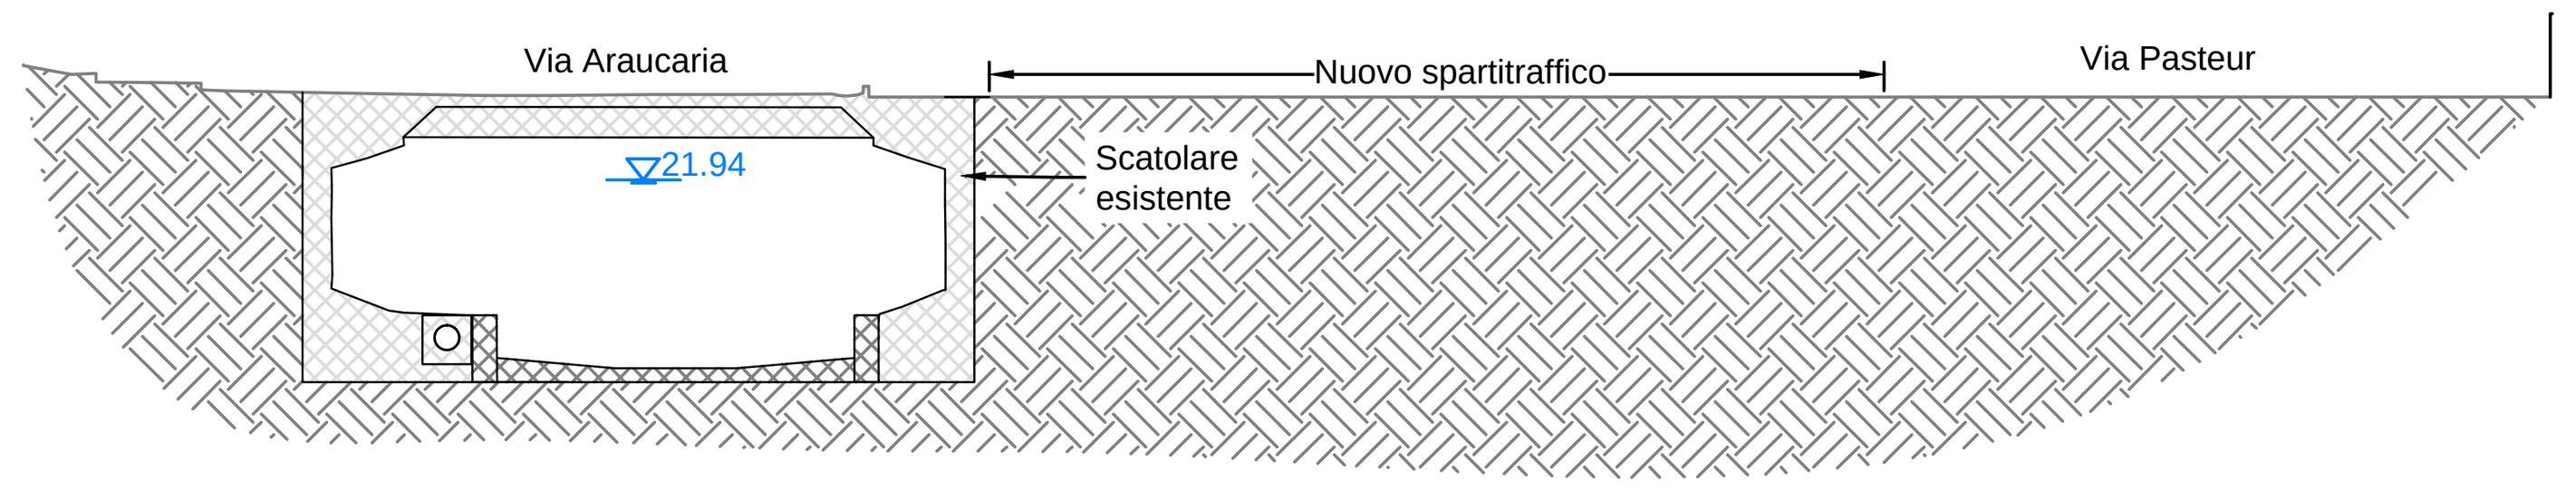

SEZIONE N. : 227.33*

SCALA 1:200

QT.RIF. 16.00

QUOTE TERRENO	23.82, 23.68, 23.69, 23.55, 23.53, 23.42, 22.13, 20.16, 19.79, 22.64, 22.50, 23.14, 19.72, 19.72, 19.02, 18.84, 18.84, 19.02, 19.72, 23.31, 23.48, 22.51, 22.63, 19.61, 19.73, 23.31, 22.12, 20.13
DIST.PARZIALI TERRENO	0.79, 0.41, 1.72, 2.14, 0.95, 0.53, 0.60, 0.40, 1.94, 2.00, 1.94, 0.40, 0.79

Regione Liguria

Provincia di Imperia

COMUNE DI BORDIGHERA

LAVORI DI SISTEMAZIONE ED ADEGUAMENTO IDRAULICO TORRENTE BORGHETTO

SECONDO STRALCIO

TRATTO DI MONTE DA VIA ROMANA A CONFINE COMUNALE

PRIMO LOTTO FUNZIONALE

POR FESR LIGURIA 2014-2020

"INVESTIMENTI A FAVORE DELLA CRESCITA E DELL'OCCUPAZIONE"

ASSE 5 - OT5 - OBIETTIVO SPECIFICO 5.1 - AZIONE N°5.1.1.

PROGETTO DEFINITIVO

RESPONSABILE DEL PROCEDIMENTO	COMMITTENTE

PROGETTO COMUNALE ROTATORIA VIA ARAUCARIA

Elaborato	Scala
38	-

CODICE:

16019-D42-0_B

REVISIONE	DATA
0	OTT.2019

EDes Earth Design

PROGETTISTI:

Dott. Ing. Bartolomeo VISCONTI

Dott. Ing. Luca GATTIGLIA

Dott. Ing. Chiara PALESE

EDes Ingegneri Associati P.IVA 10759750010

Via Postumia 49, 10142 Torino Tel. +39 011.0262900 Fax. +39 011.0262902

www.edesconsulting.eu edes@edesconsulting.eu