
DECOMAR SRL
Via Tommaseo 8
VADO LIGURE SV

impianto recupero/smaltimento
rifuti non pericolosi e pericolosi

Autodemolizione veicoli

TAV 1 planimetria generale

14/09/2019

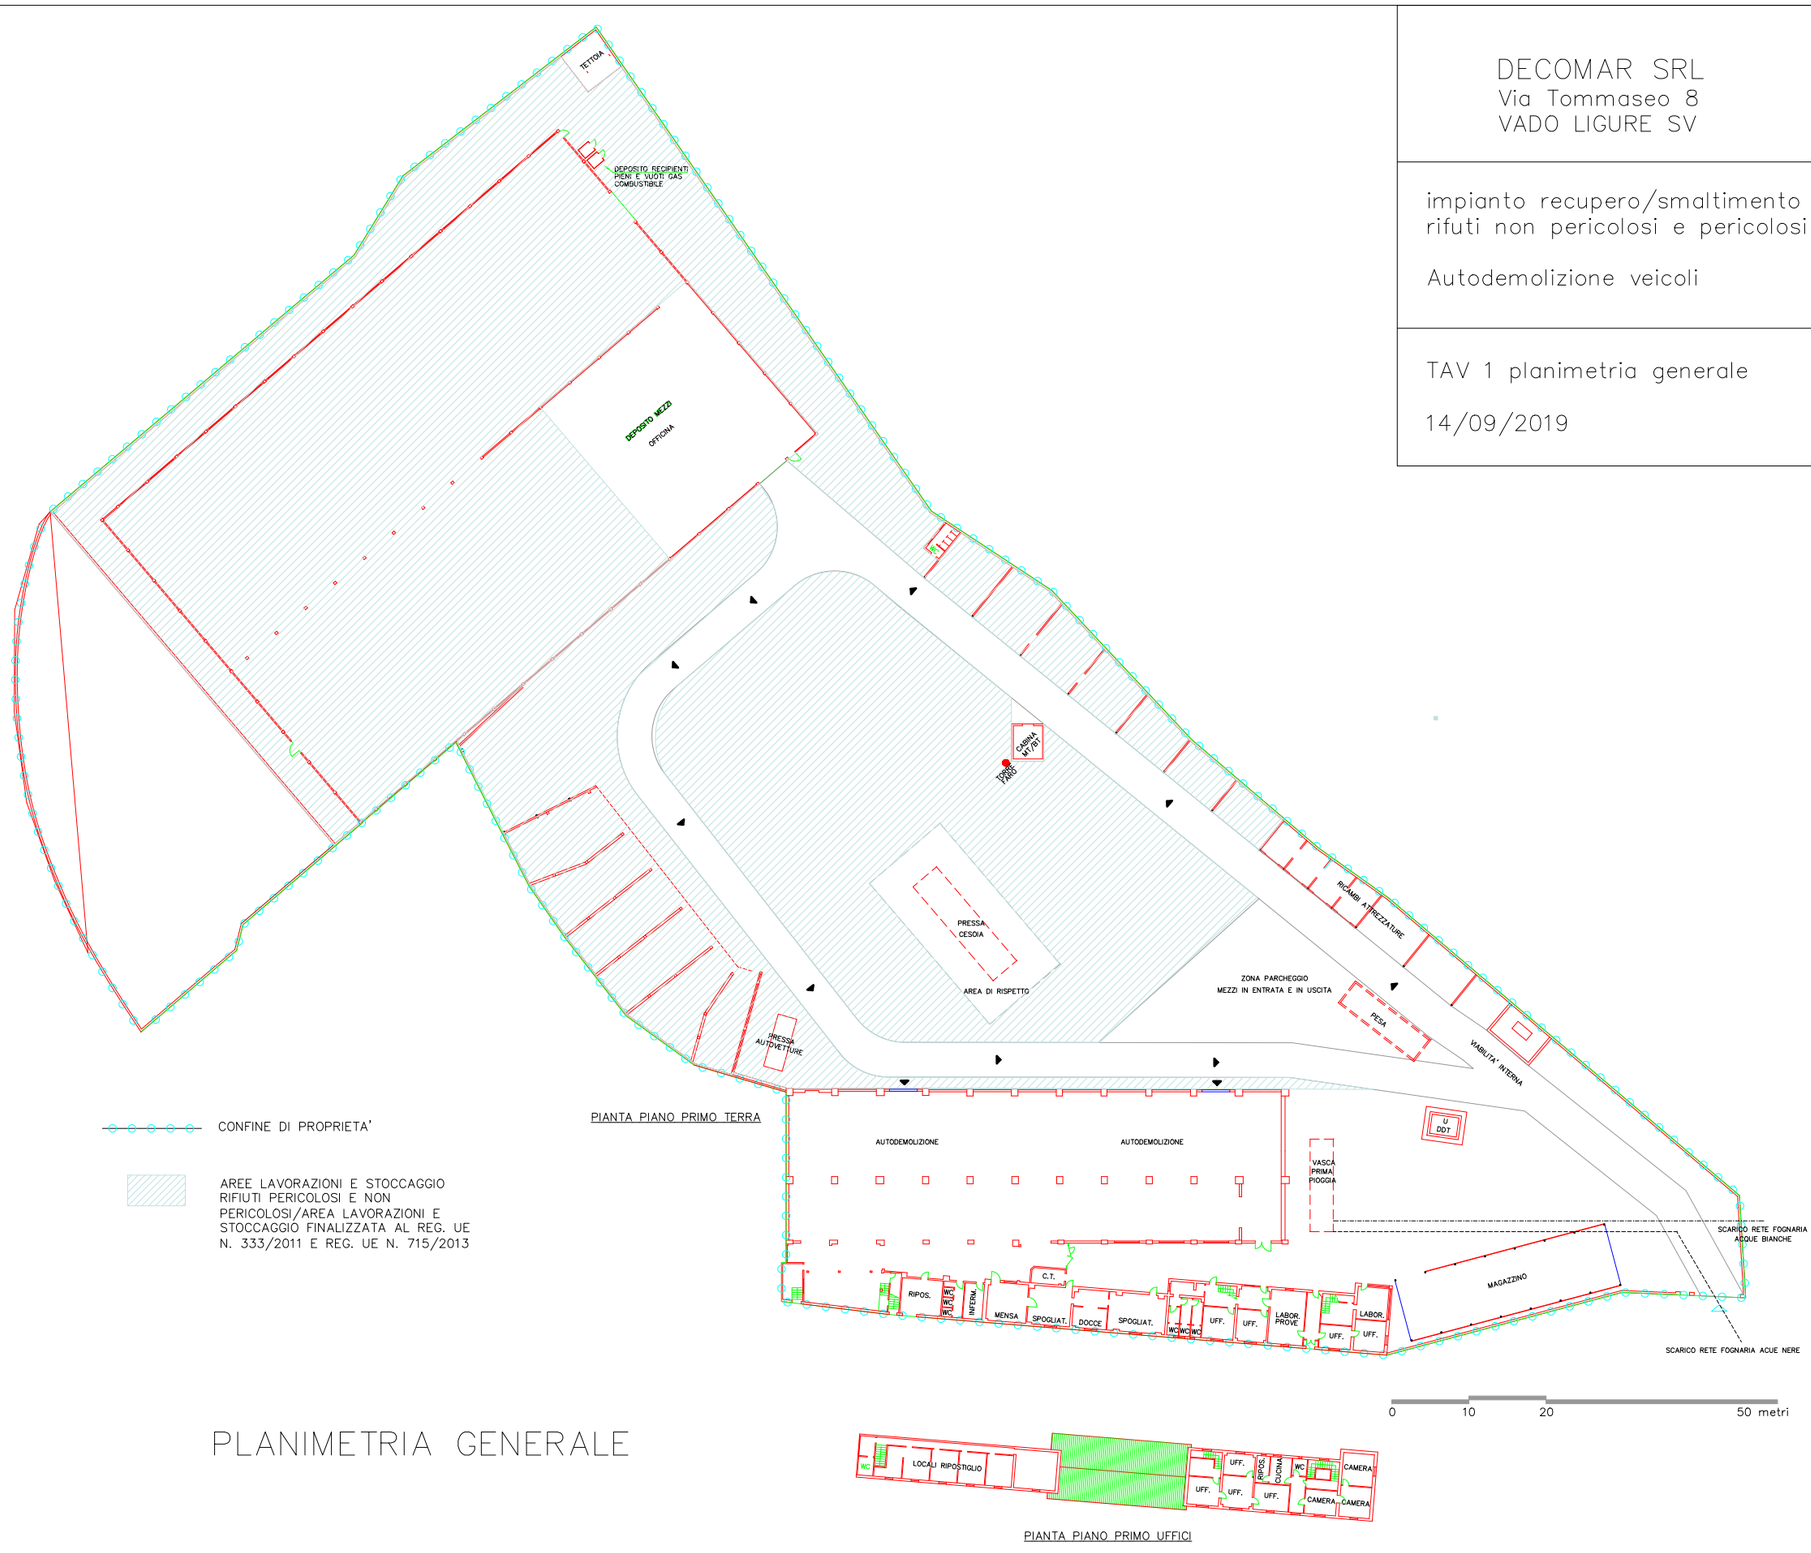

PLANIMETRIA GENERALE