CANTIERI DEL MEDITERRANEO

CAPO VERDE- SANREMO



PROGETTO DEFINITIVO

OGGETTO:

INTERVENTO DI MANUTENZIONE STRAORDINARIA DI PROTEZIONE COSTIERA E RICOSTRUZIONE MOLO DI ALAGGIO DEI CANTIERI DEL MEDITERRANEO IN LOCALITA' CAPO VERDE A SANREMO

PROGETTISTA:

ING. PIERFRANCESCO RUSSO
VIA ROMA 119
18038 SANREMO
TEL. 0184/840639 FAX 0184/840639
EMAIL ing.pierfrancescorusso@gmail.com

COMMITTENTE:

CANTIERI DEL MEDITERRANEO srl
C. MAZZINI FOCE ARMEA
18038 SANREMO

STUDI IDRAULICO-MARITTIMI: Ing. Giovanni Spissu Genova

ASPETTI GEOLOGICI: Dott. Geol. Marco Martolini Sanremo

TAVOLA: 4.1MOD	DATA: SETTEMBRE 2019	SCALA: 1:1000

OGGETTO TAVOLA:

DOCUMENTAZIONE FOTOGRAFICA E FOTOMONTAGGIO

REV. NÁ	DATA	DESCRIZIONE MODIFICHE	ESEGUITO	APPROVATO	VALIDATO
1	febbraio 2020	Applicazione prescrizioni screening VIA			



FOTO NR 2



FOTO NR 3



FOTO NR 4



FOTO NR 6

FOTO AEREA AD AMPIA SCALA

FOTO REALE




FOTOMONTAGGIO



FOTO REALE / FOTOMONTAGGIO

FOTO REALE

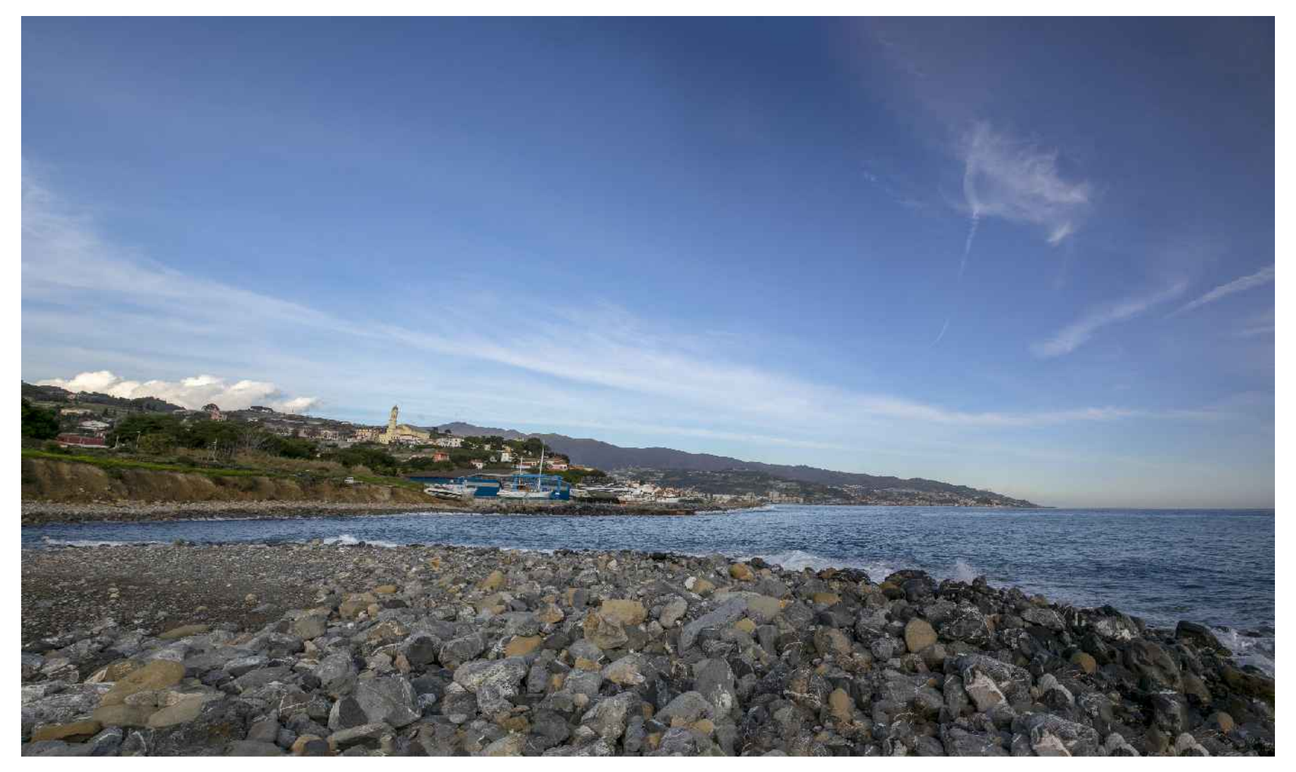

FOTOMONTAGGIO

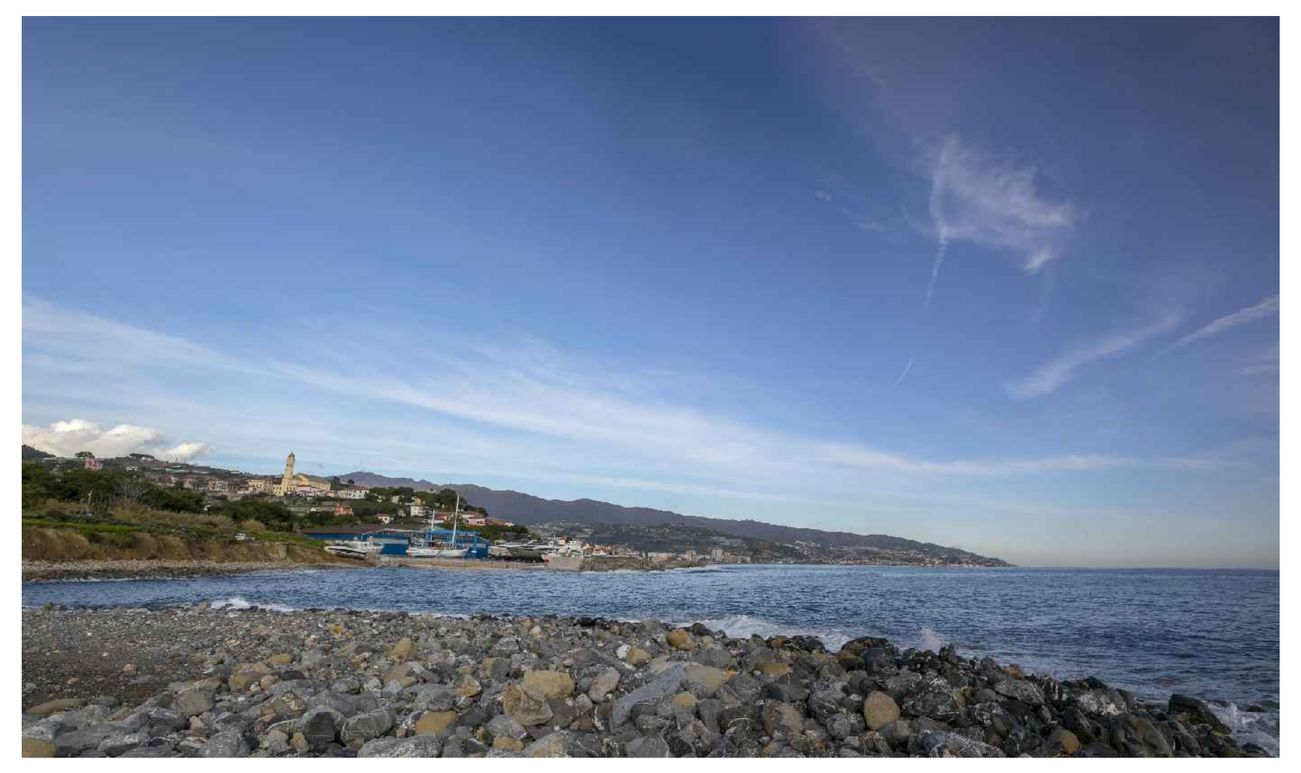


FOTO NR 1

FOTO REALE



FOTOMONTAGGIO



FOTO NR 5


FOTO REALE



FOTOMONTAGGIO



FOTO AEREA

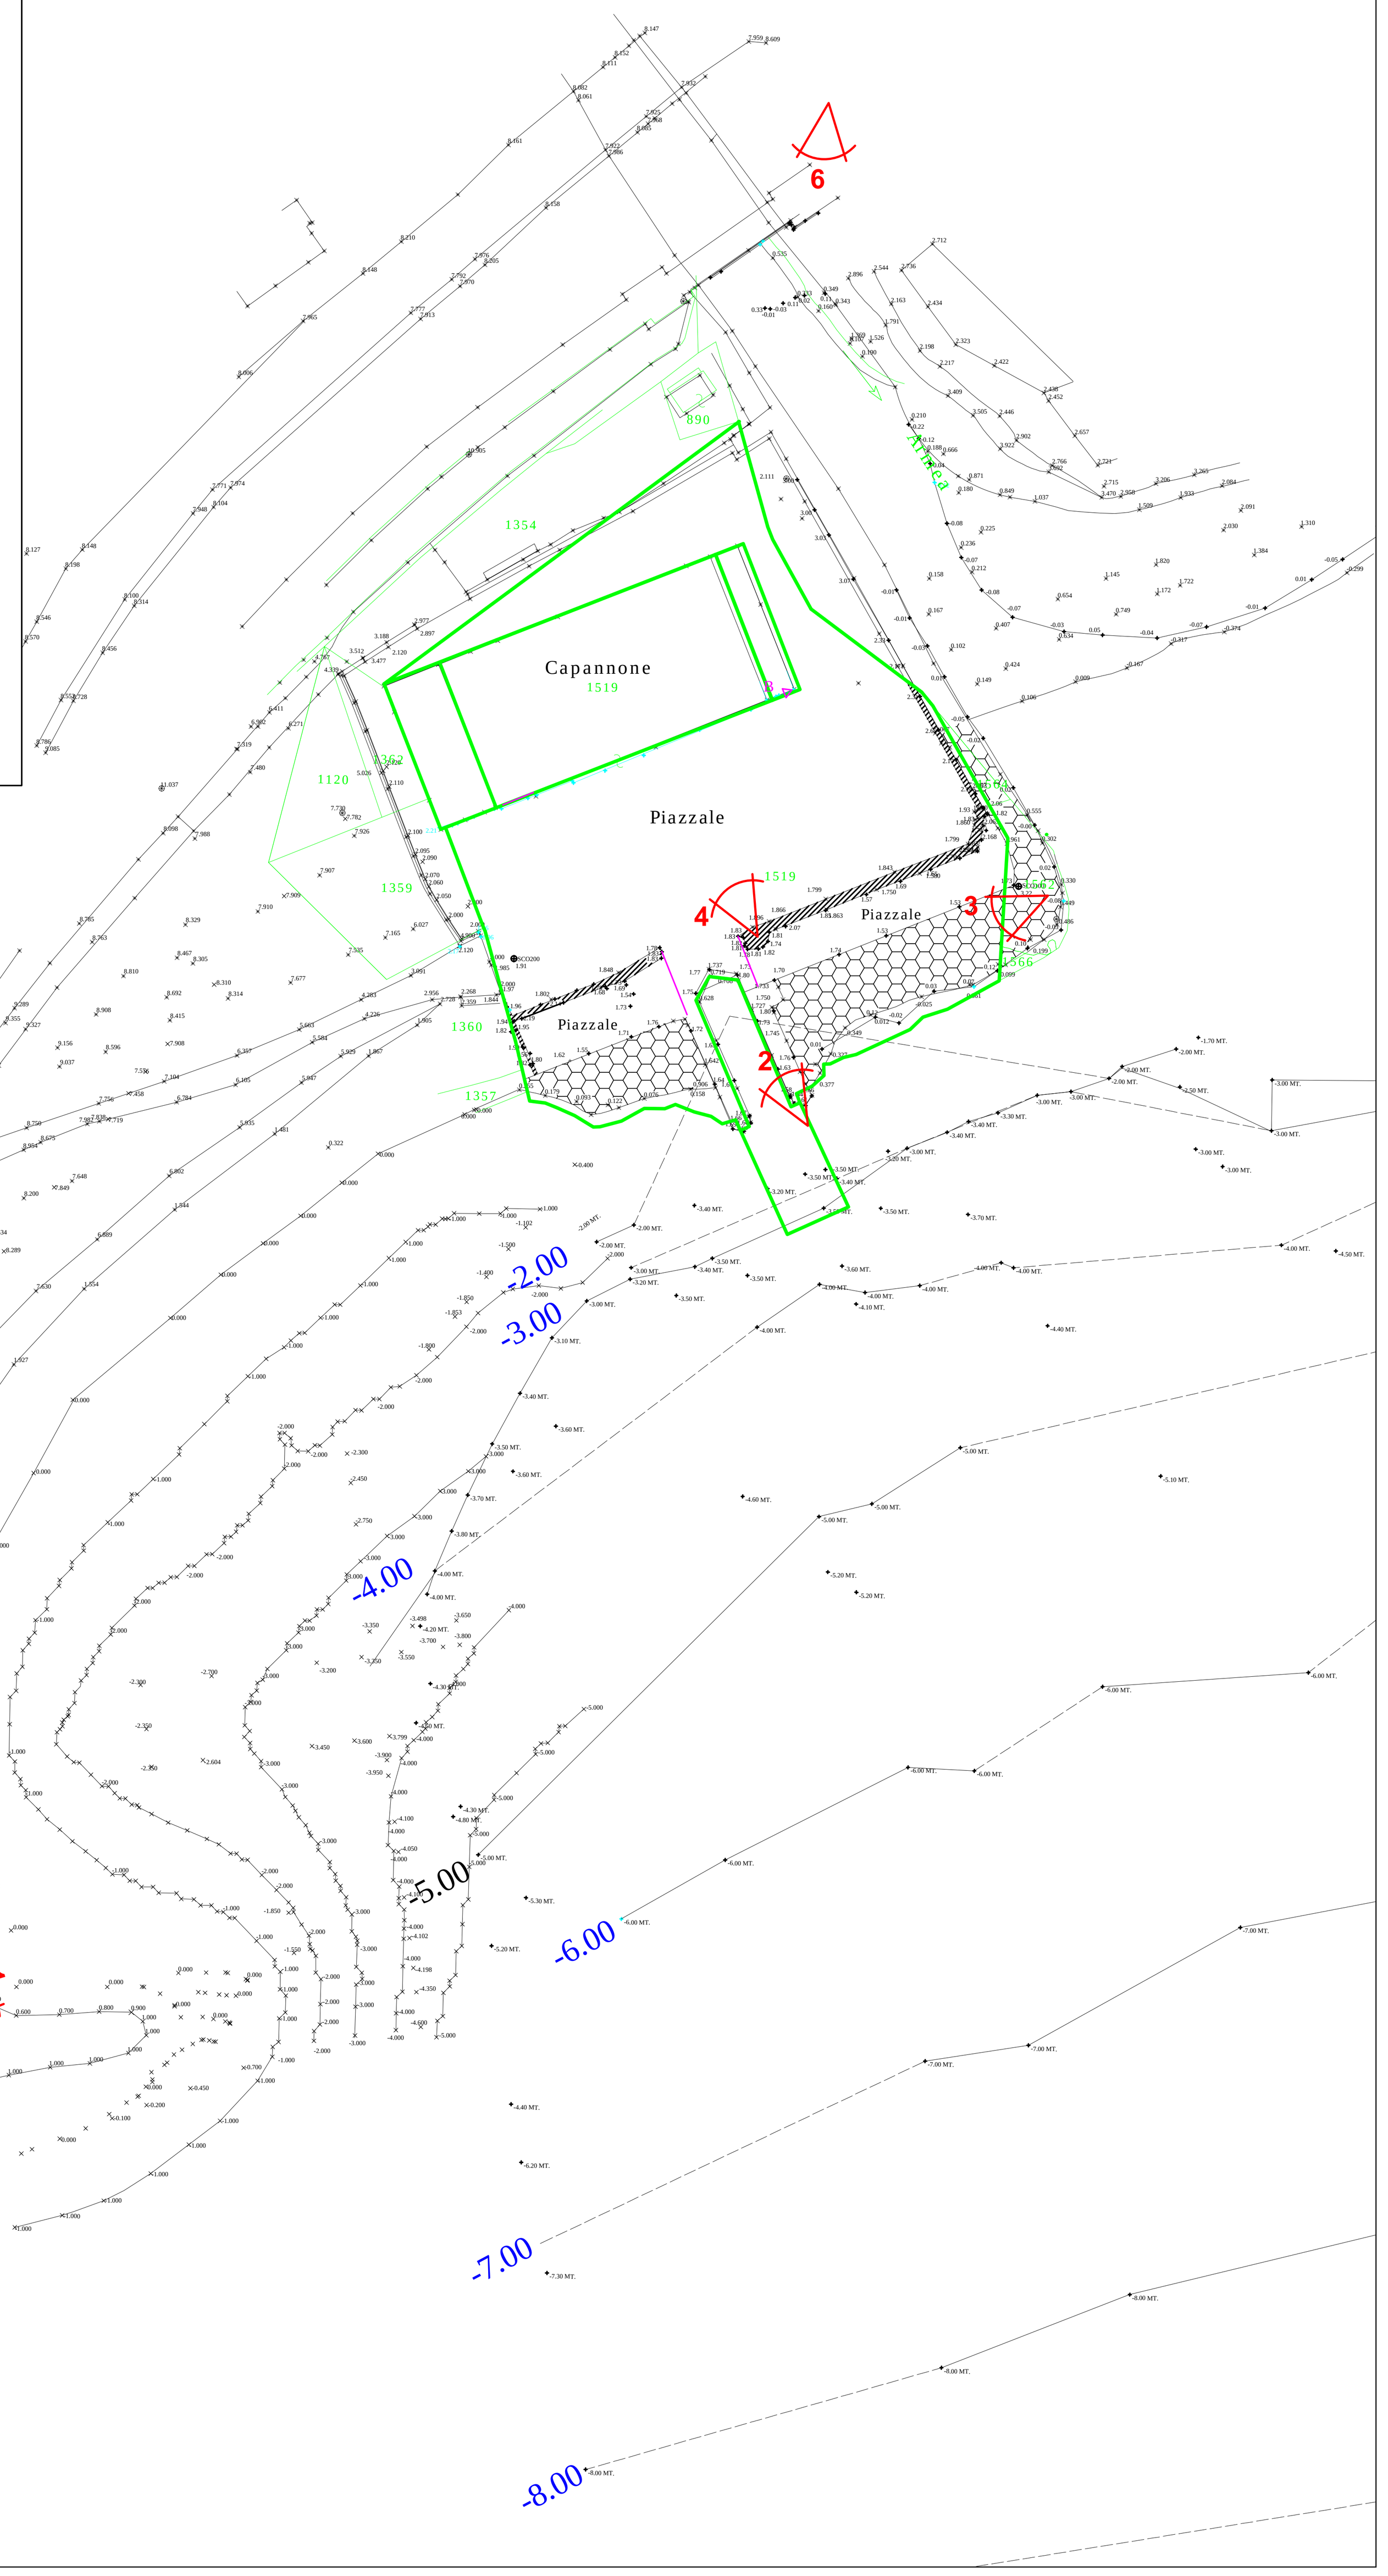

LEGENDA	
CATASTALE	
CONCESSIONE ATTUALE NR 5157:	
RILIEVO DEL LUGLIO 2019	
PUNTI DI RIPRESA FOTOGRAFICA	
BLOCCHI IN CLS DI PROTEZIONE PROVVISORIA	
SCOGLIERA IN MASSI NATURALI	

PLANIMETRIA
STATO ATTUALE
SCALA 1:1000