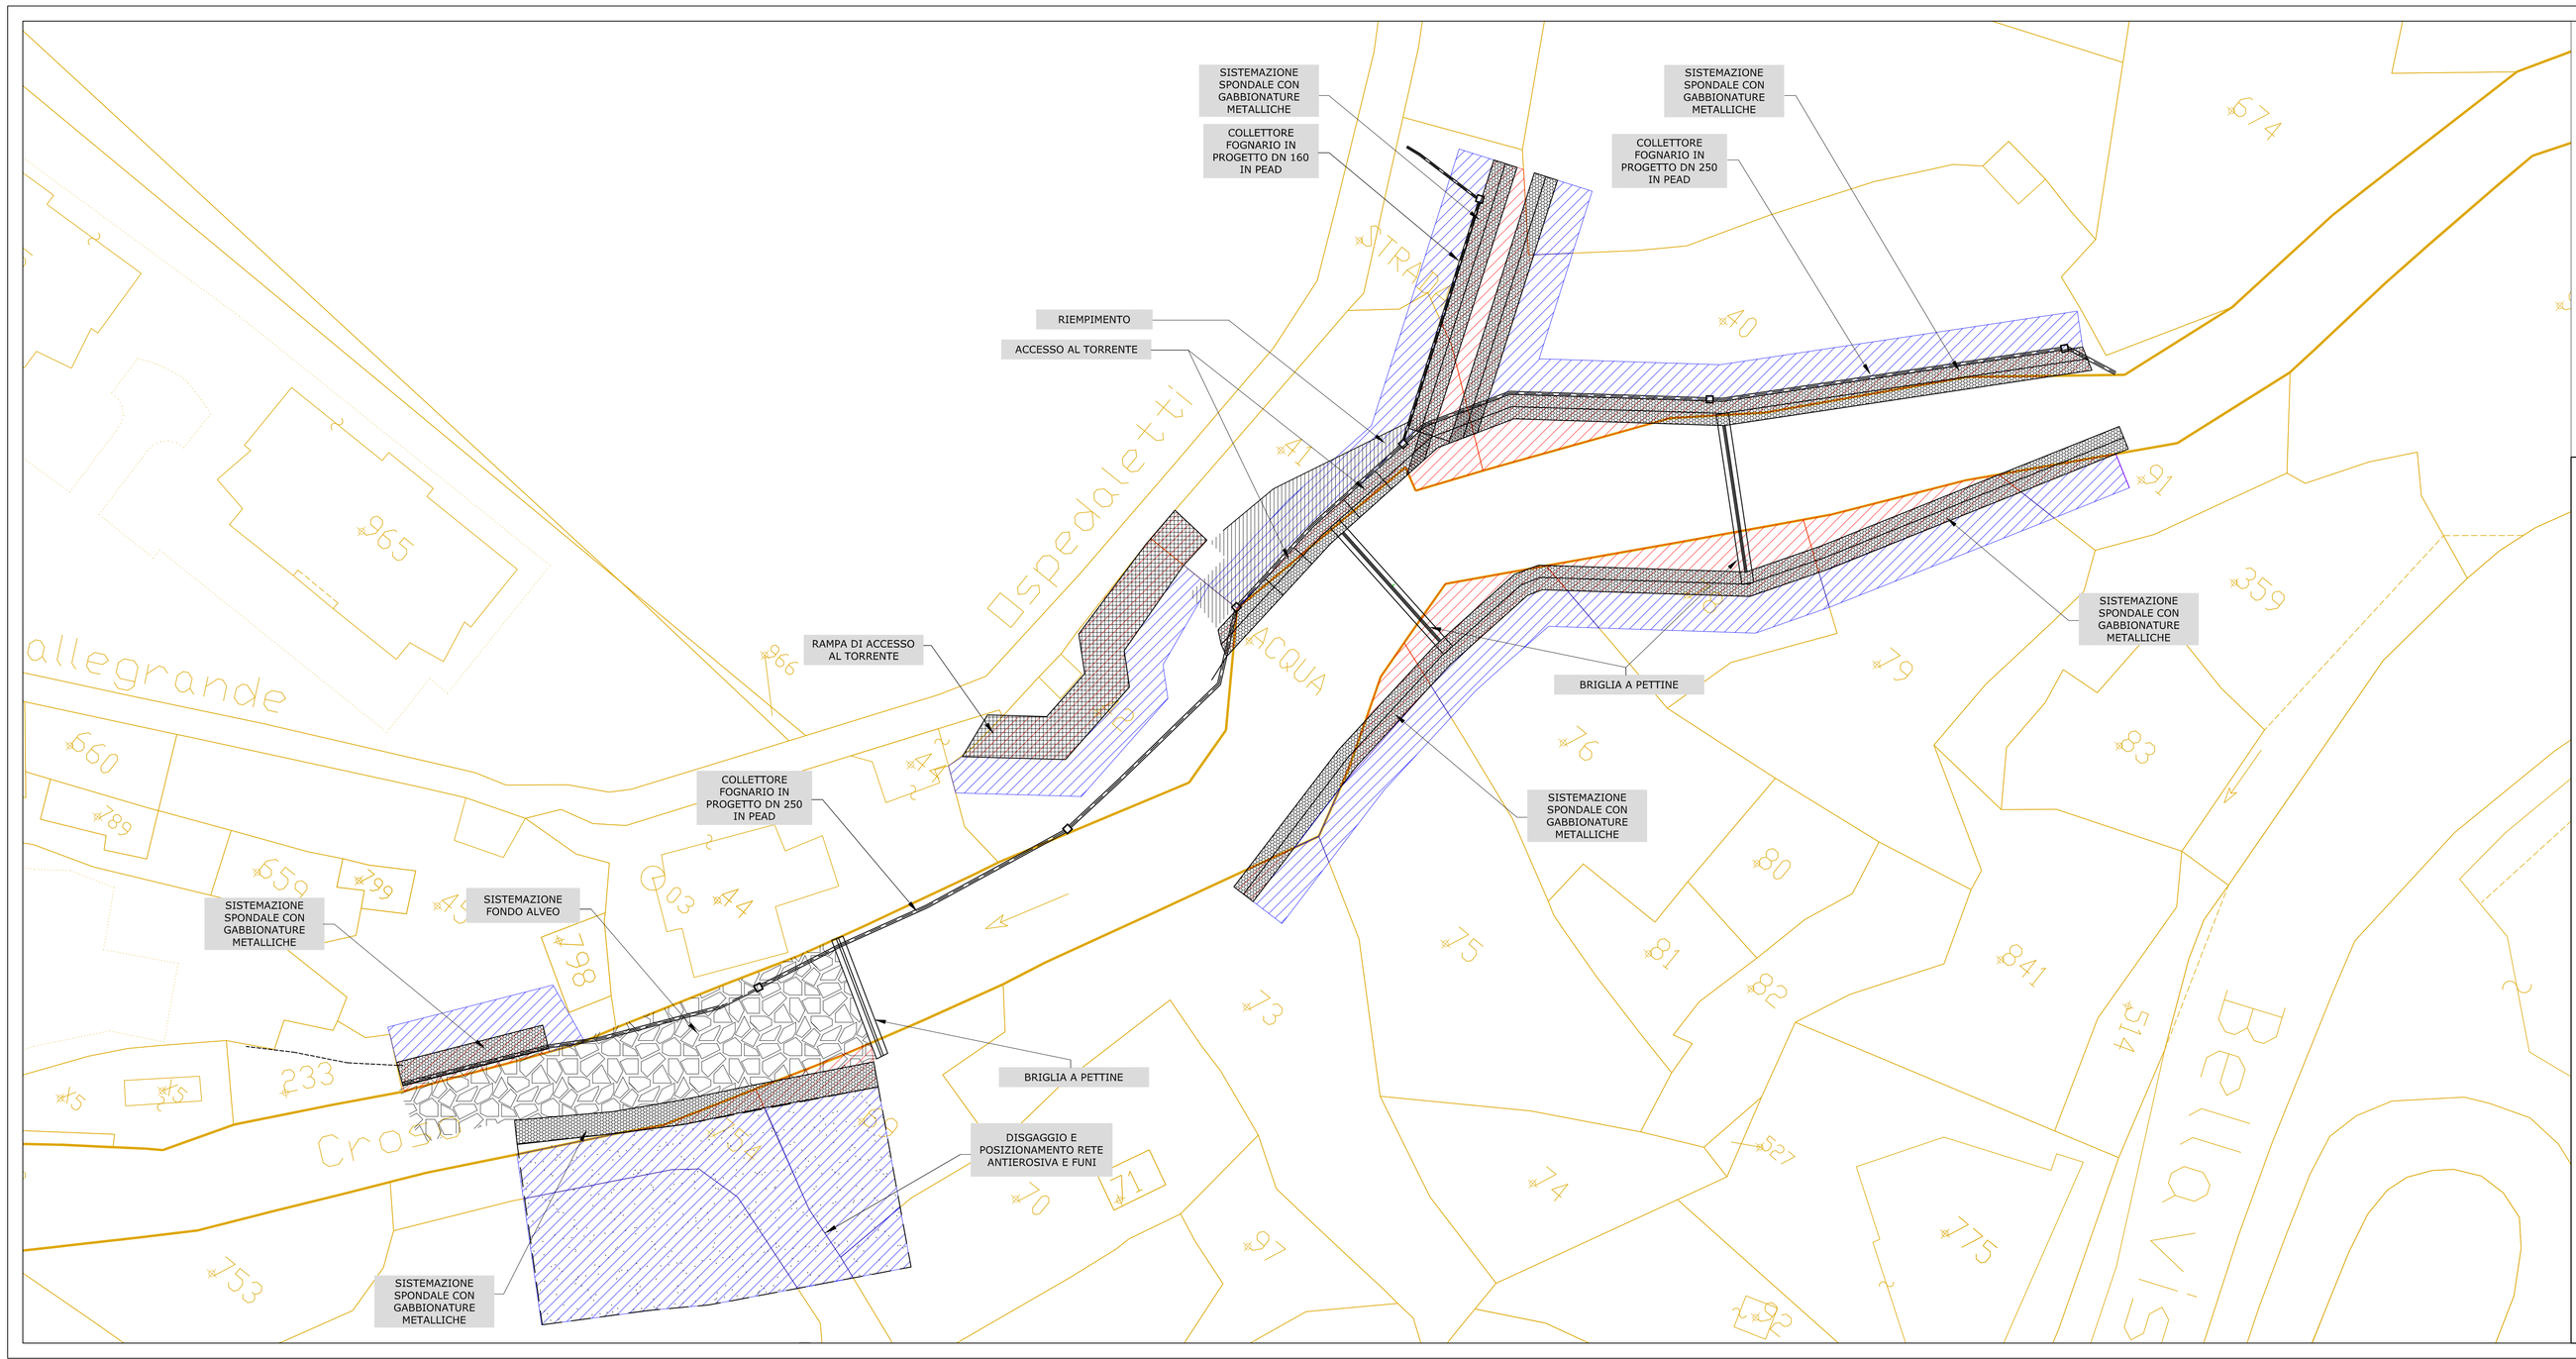


Legenda

- Mappa catastale
- Limite demaniale
- Opere in progetto
- Aree da espropriare
- Aree da occupare durante le fasi di cantiere

Studio Tecnico TRS
Ing. Fabio Ravera - Ing. Andrea Tapparo
Via XXV Aprile, 24 - 18038 Sanremo
P. IVA 01355010088 - Tel. 0184 25 04 27
E-mail: info@studiotecnicotrs.it
PEC: fabio.ravera@ingpec.eu

COMUNE DI OSPEDALETTI

PROGETTO DEFINITIVO

GRAVE DISSESTO IDROGEOLOGICO DI VERSANTE INTERESSANTE L'ALVEO DEL RIO CROSIO NEL TRATTO COMPRESO FRA CORSO MARCONI (A MONTE) E LA TOMBINATURA A LATO DI VIA DELLA NORIA (A VALLE), IN ZONA DI PIANO DI BACINO CLASSIFICATA COME PG3B, CON GRAVE PERICOLO PER IL CENTRO ABITATO DI OSPEDALETTI

Numero tavola: 9

Titolo elaborato: Planimetria di progetto con indicazione aree espropri e occupazioni su mappa catastale

Tecnici: Ing. Civile Ambientale iunior Fabio Ravera

Elaborazioni grafiche: Geom. Anna Oicono — Rilievi: Geom. Gianluca Ascheri

Committente: Amm.ne Comunale di Ospedaletti

Spazio per annotazioni ente

CODICE FILE	CODICE ELAB.	REVISIONE	SCALA:
TAV 9_ESPROPRI_OCCUPAZIONI.DWG	PDCOPLE09OR	X	1:250

REV.	DESCRIZIONE	DATA
	Emissione	Settembre 2019
1		
2		