

LEGENDA
- Profilo di rilievo al 30 maggio 2020
- Livello medio mare


SEZIONE 1
Scala 1:200

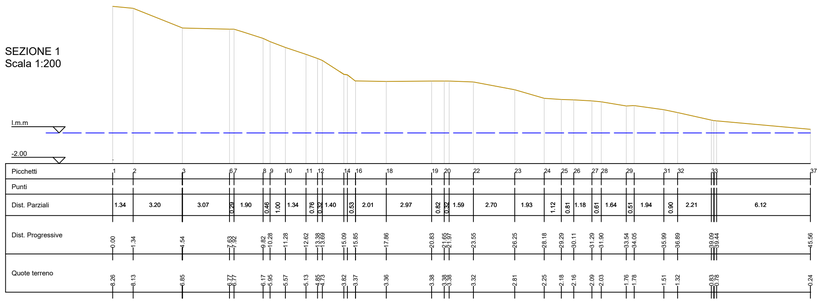


SEZIONE 2
Scala 1:200

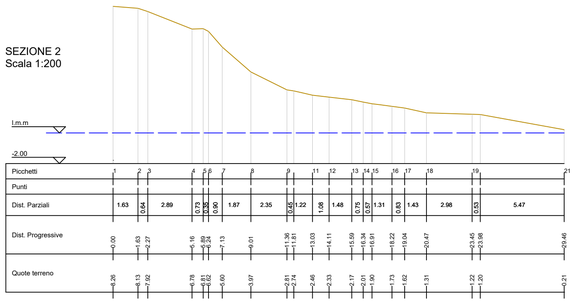


SEZIONE 3
Scala 1:200

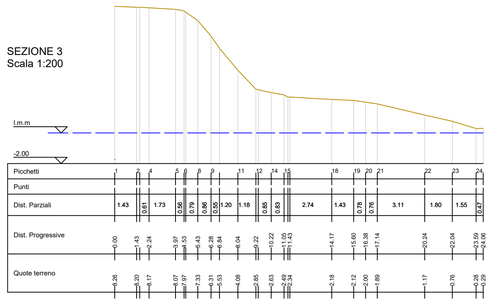


SEZIONE 4
Scala 1:200

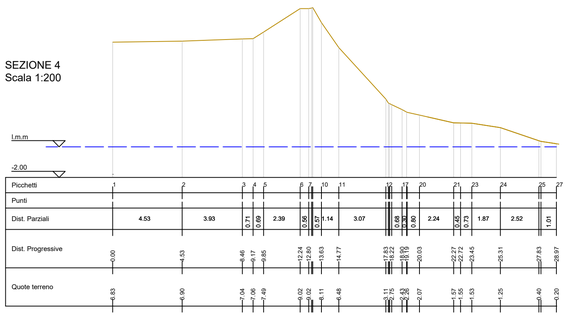


SEZIONE 5
Scala 1:200

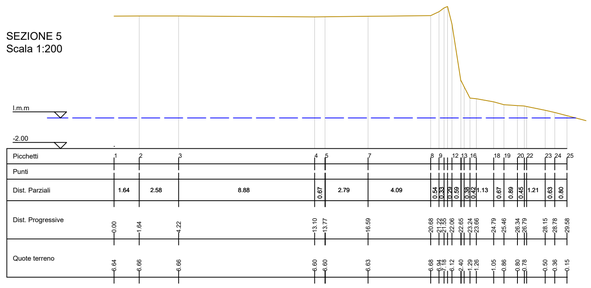


SEZIONE 6
Scala 1:200

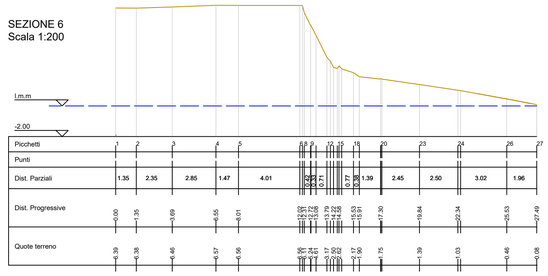


SEZIONE 7
Scala 1:200

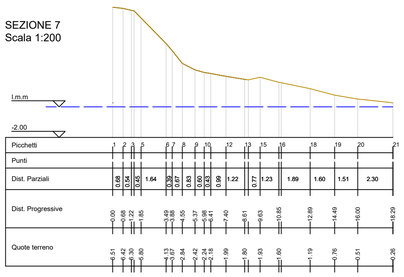


SEZIONE 8
Scala 1:200

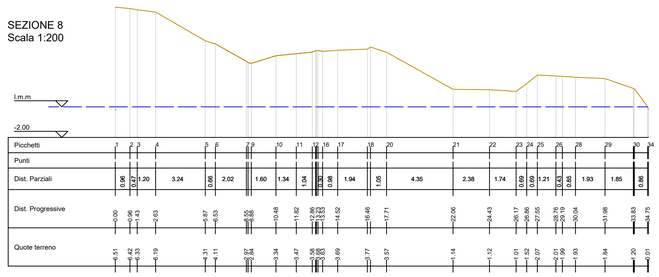

SEZIONE 9
Scala 1:200

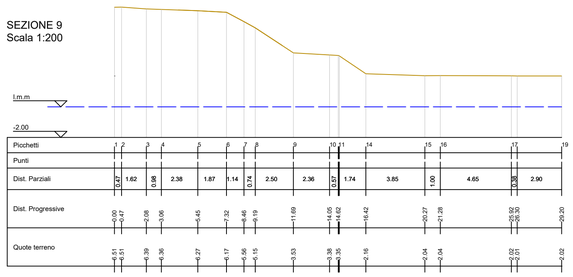

PLANIMETRIA TECNICA CON INDIVIDUAZIONE DELLE SEZIONI
Scala 1:1000

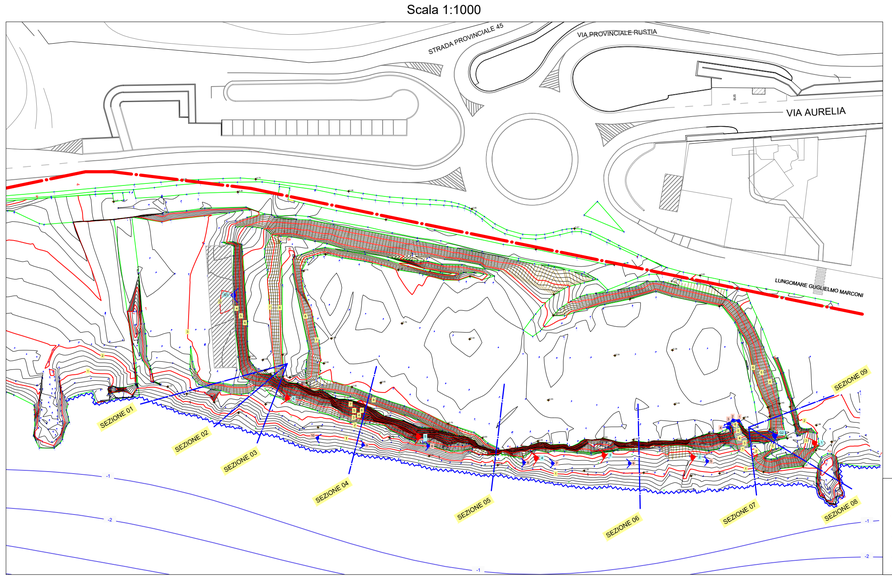

O
N
S
E

LEGENDA
- Dividente demaniale
- Sezione
- Linea di riva al 30 maggio 2020

AGENZIA DEL DEMANIO

DIREZIONE REGIONALE LIGURIA
SERVIZI TECNICI

SPOTORNO
TERRAPIENO IN LOCALITA' SERRA

LAVORI DI MESSA IN SICUREZZA DEL TERRAPIENO EX DISCARICA SITA NEL COMUNE DI SPOTORNO, LOC. SERRA (SV), IDENTIFICATA AL C.T. DEL COMUNE DI SPOTORNO, AL FOGLIO 10, PART. 1441/PARTE



PROGETTO DEFINITIVO
Rev. 30 settembre 2020

TAV. 04

30/09/2020

STATO ATTUALE
SEZIONI

Committente: Agenzia del Demanio - Direzione Regionale Liguria
Dirigente: dott. Mario Parlagreco
Responsabile del Procedimento: arch. Riccardo Blanco
RTP: Ing. Paolo GAGGERO - Geol. Alberto DRESSINO - Ing. Luca ROSSI

ORDINE DELLA PROVINCIA DI SAVONA
PAOLO GAGGERO
INGEGNERE
N. 443