
PLANIMETRIA DI STATO ATTUALE
Scala 1:500

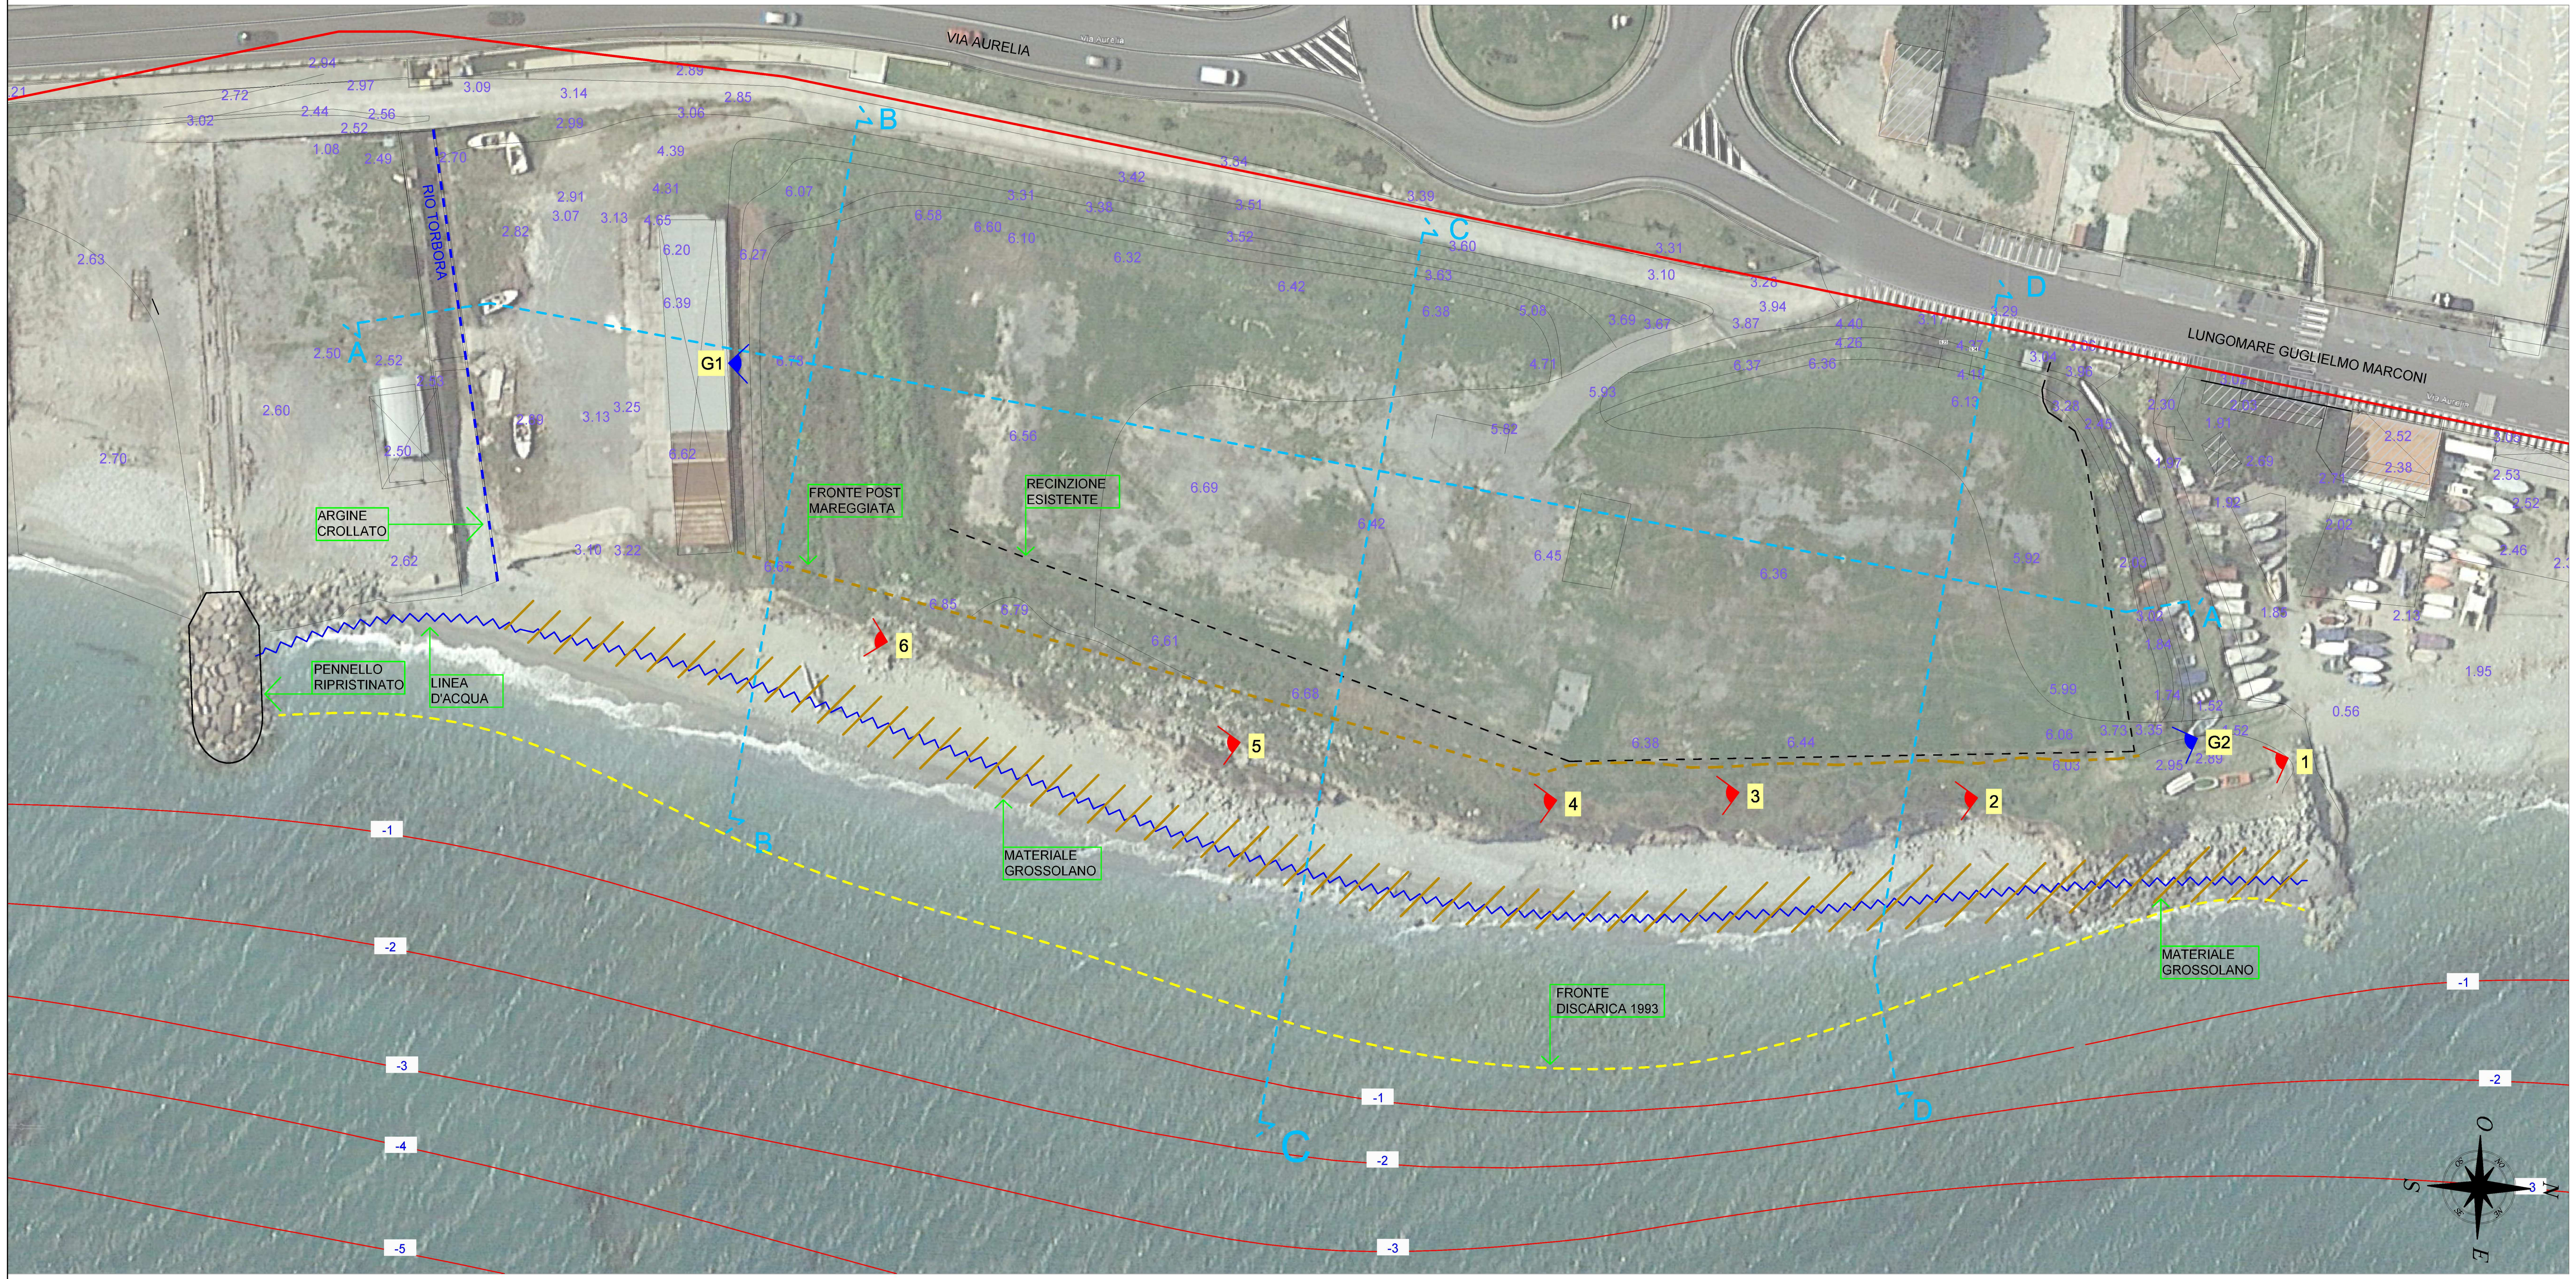


LEGENDA


- Dividente demaniale
- Materiale grossolano
- Linea d'acqua al gennaio 2019
- Fronte terrapieno in esito alla mareggiata di ottobre 2018
- Recinzione esistente
- Argine crollato
- Isoipse
- -x Isobate
- x x Sezione - vedi tav.04
- x.x Quota di rilievo
- Fronte discarica anno 1993
- Punto di presa fotografico





FOTOGRAMMA POST MAREGGIATA OTTOBRE 2018 - punto di presa G1

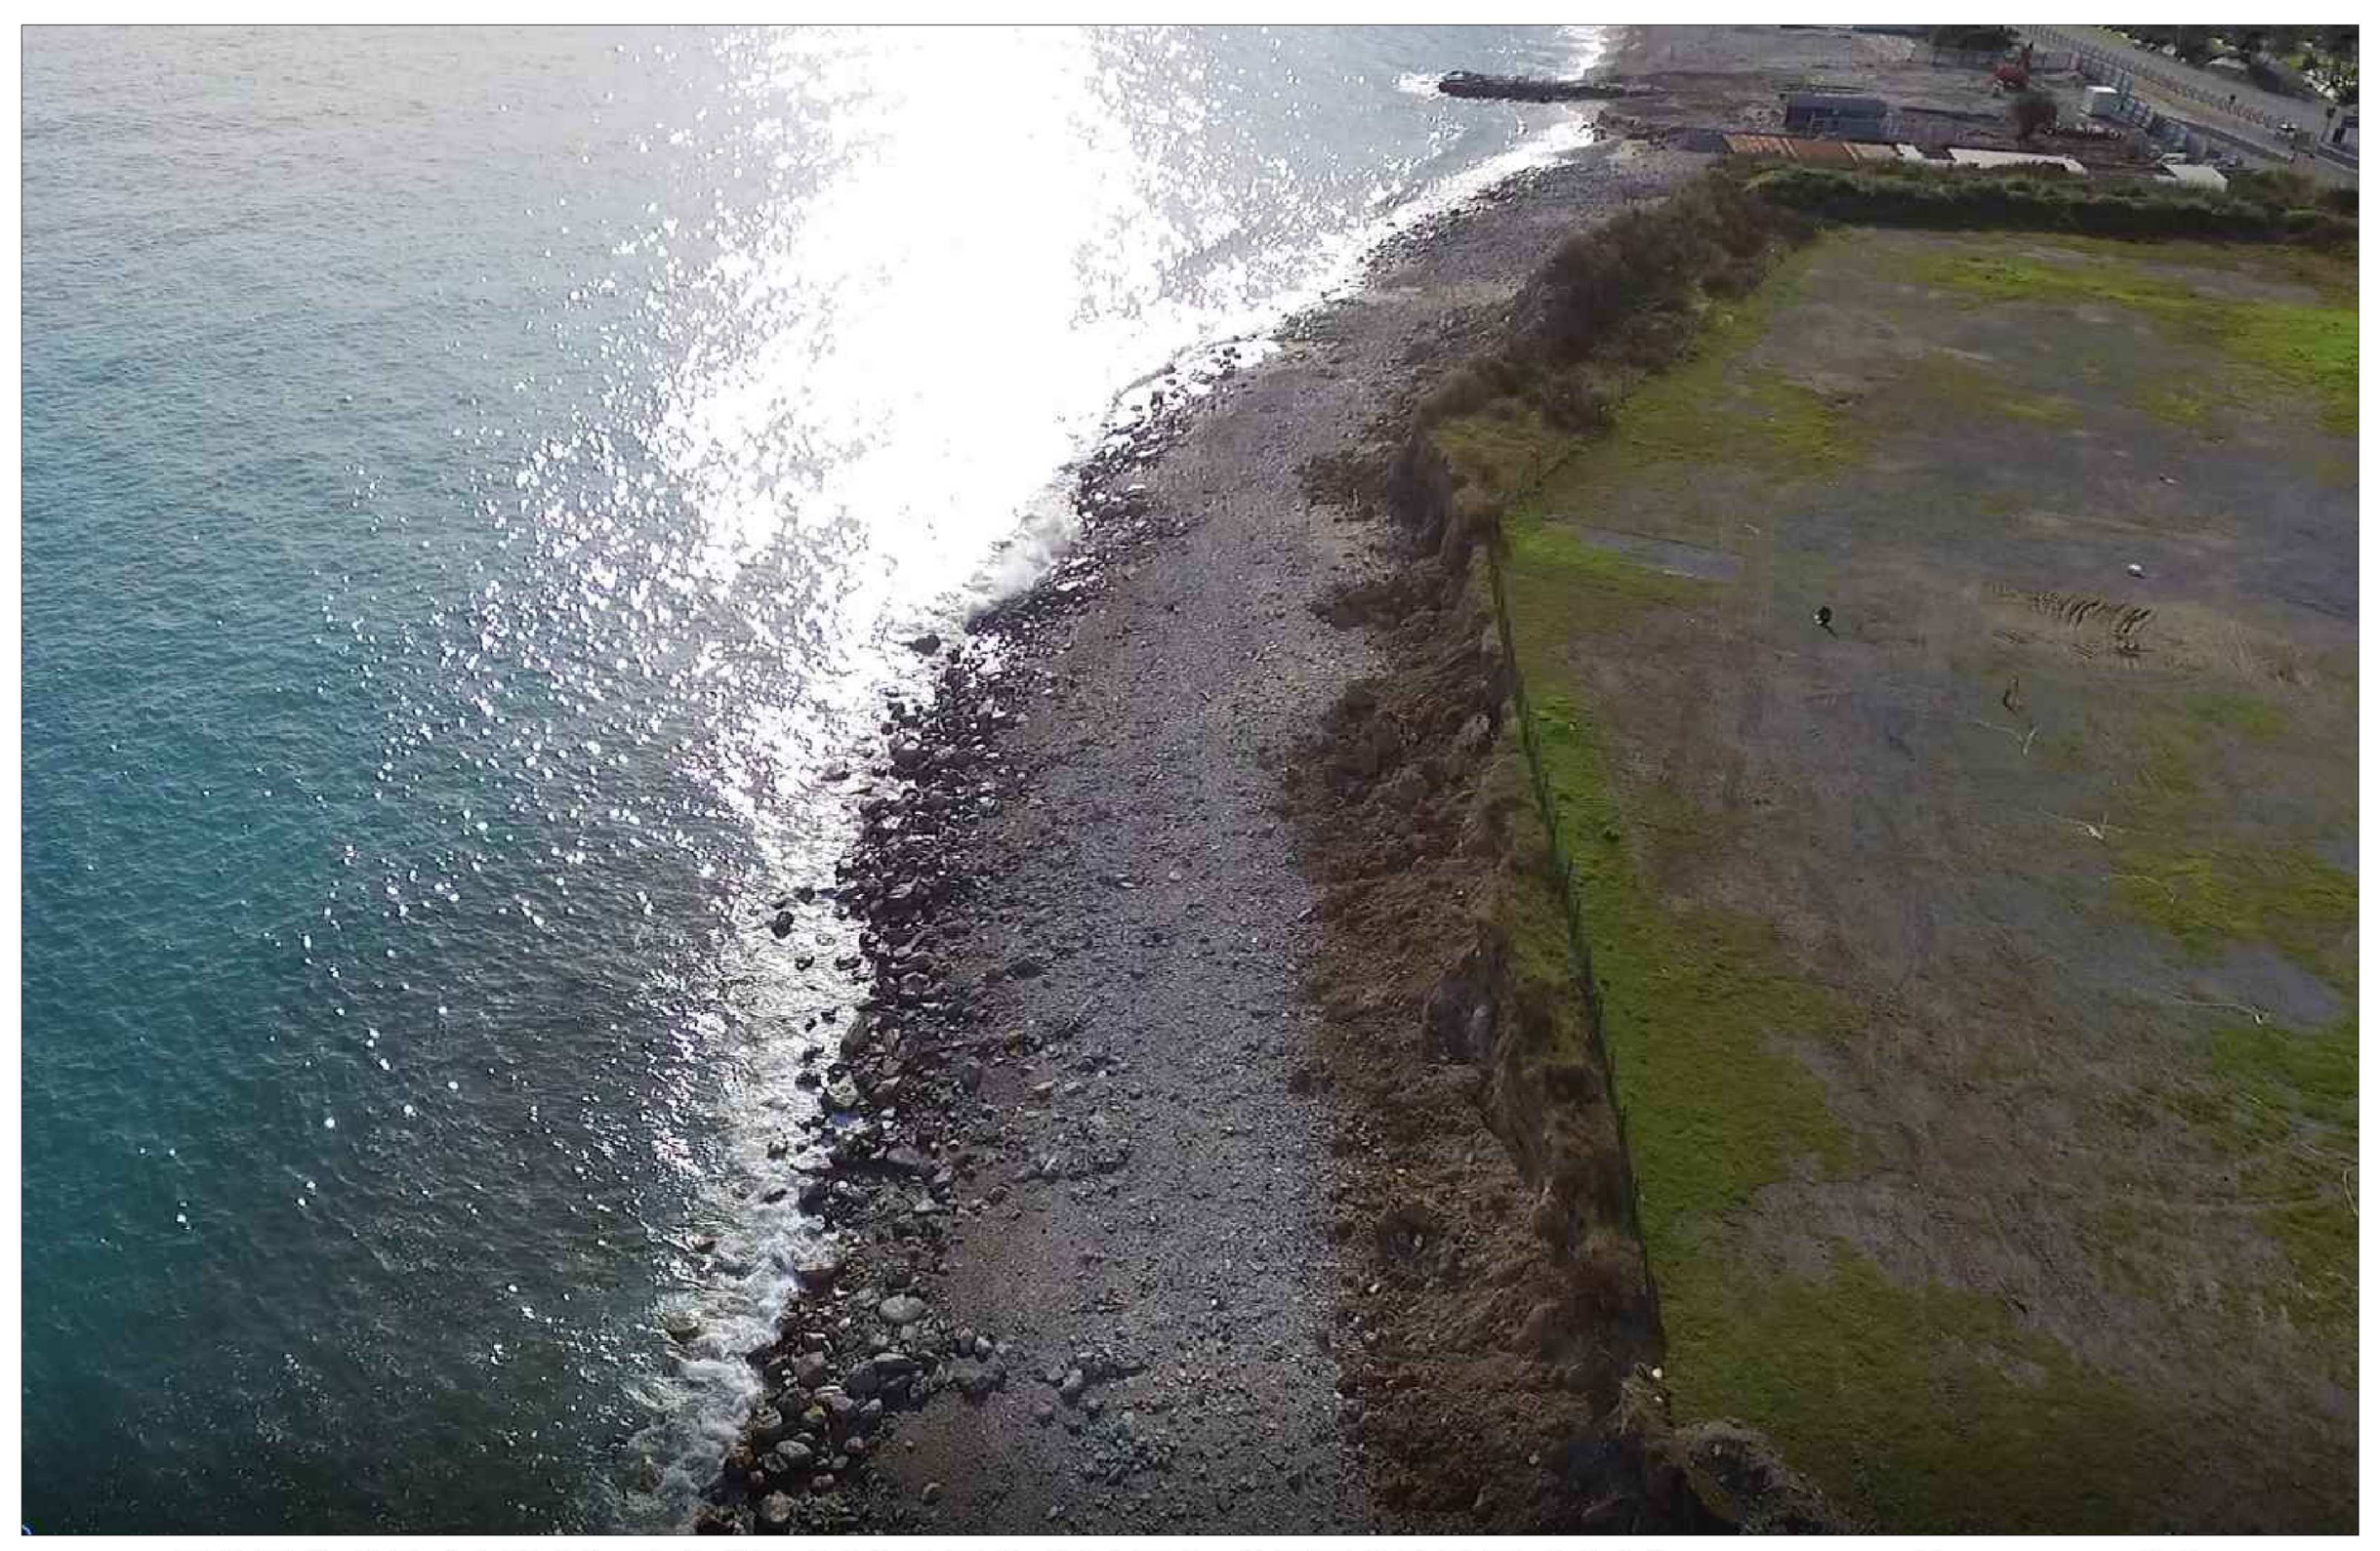



FOTOGRAMMA POST MAREGGIATA OTTOBRE 2018 - punto di presa G2

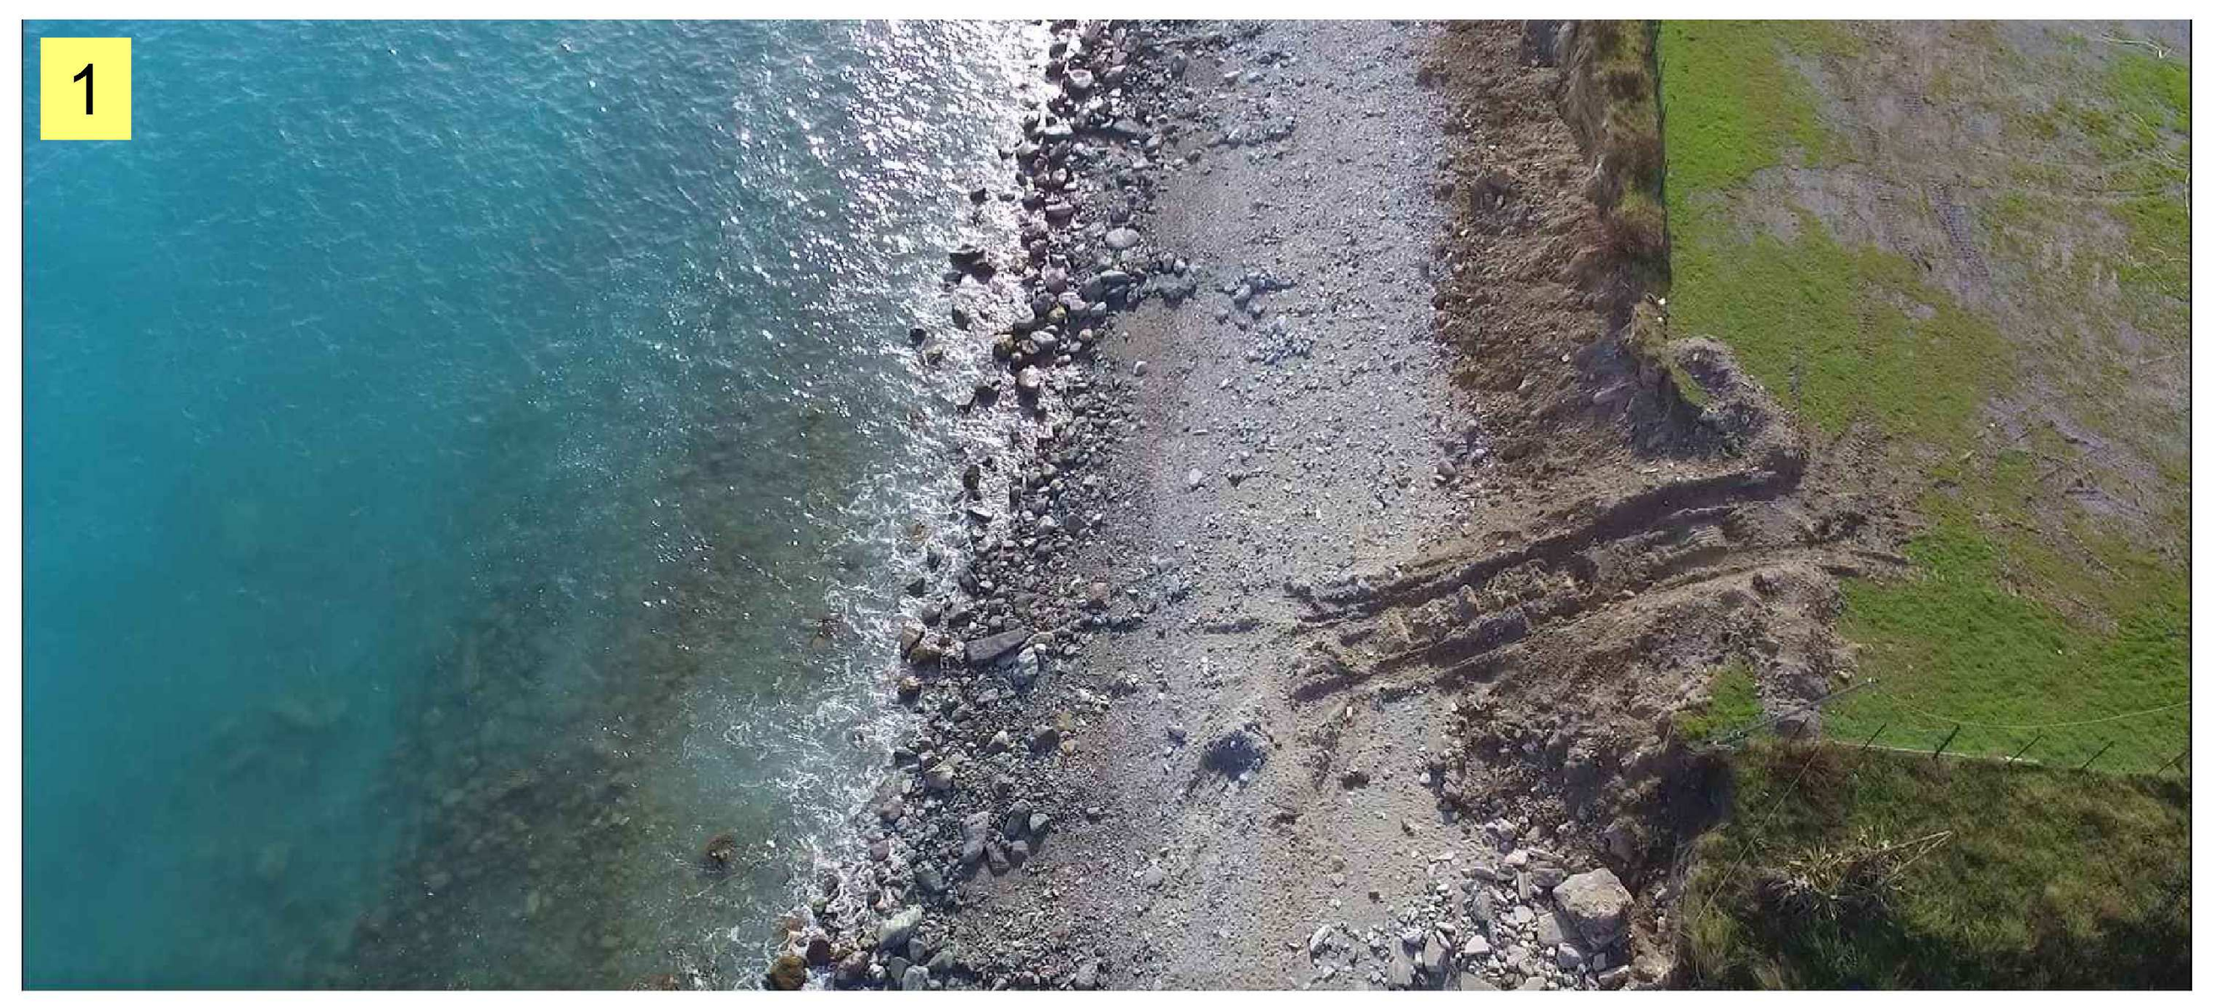


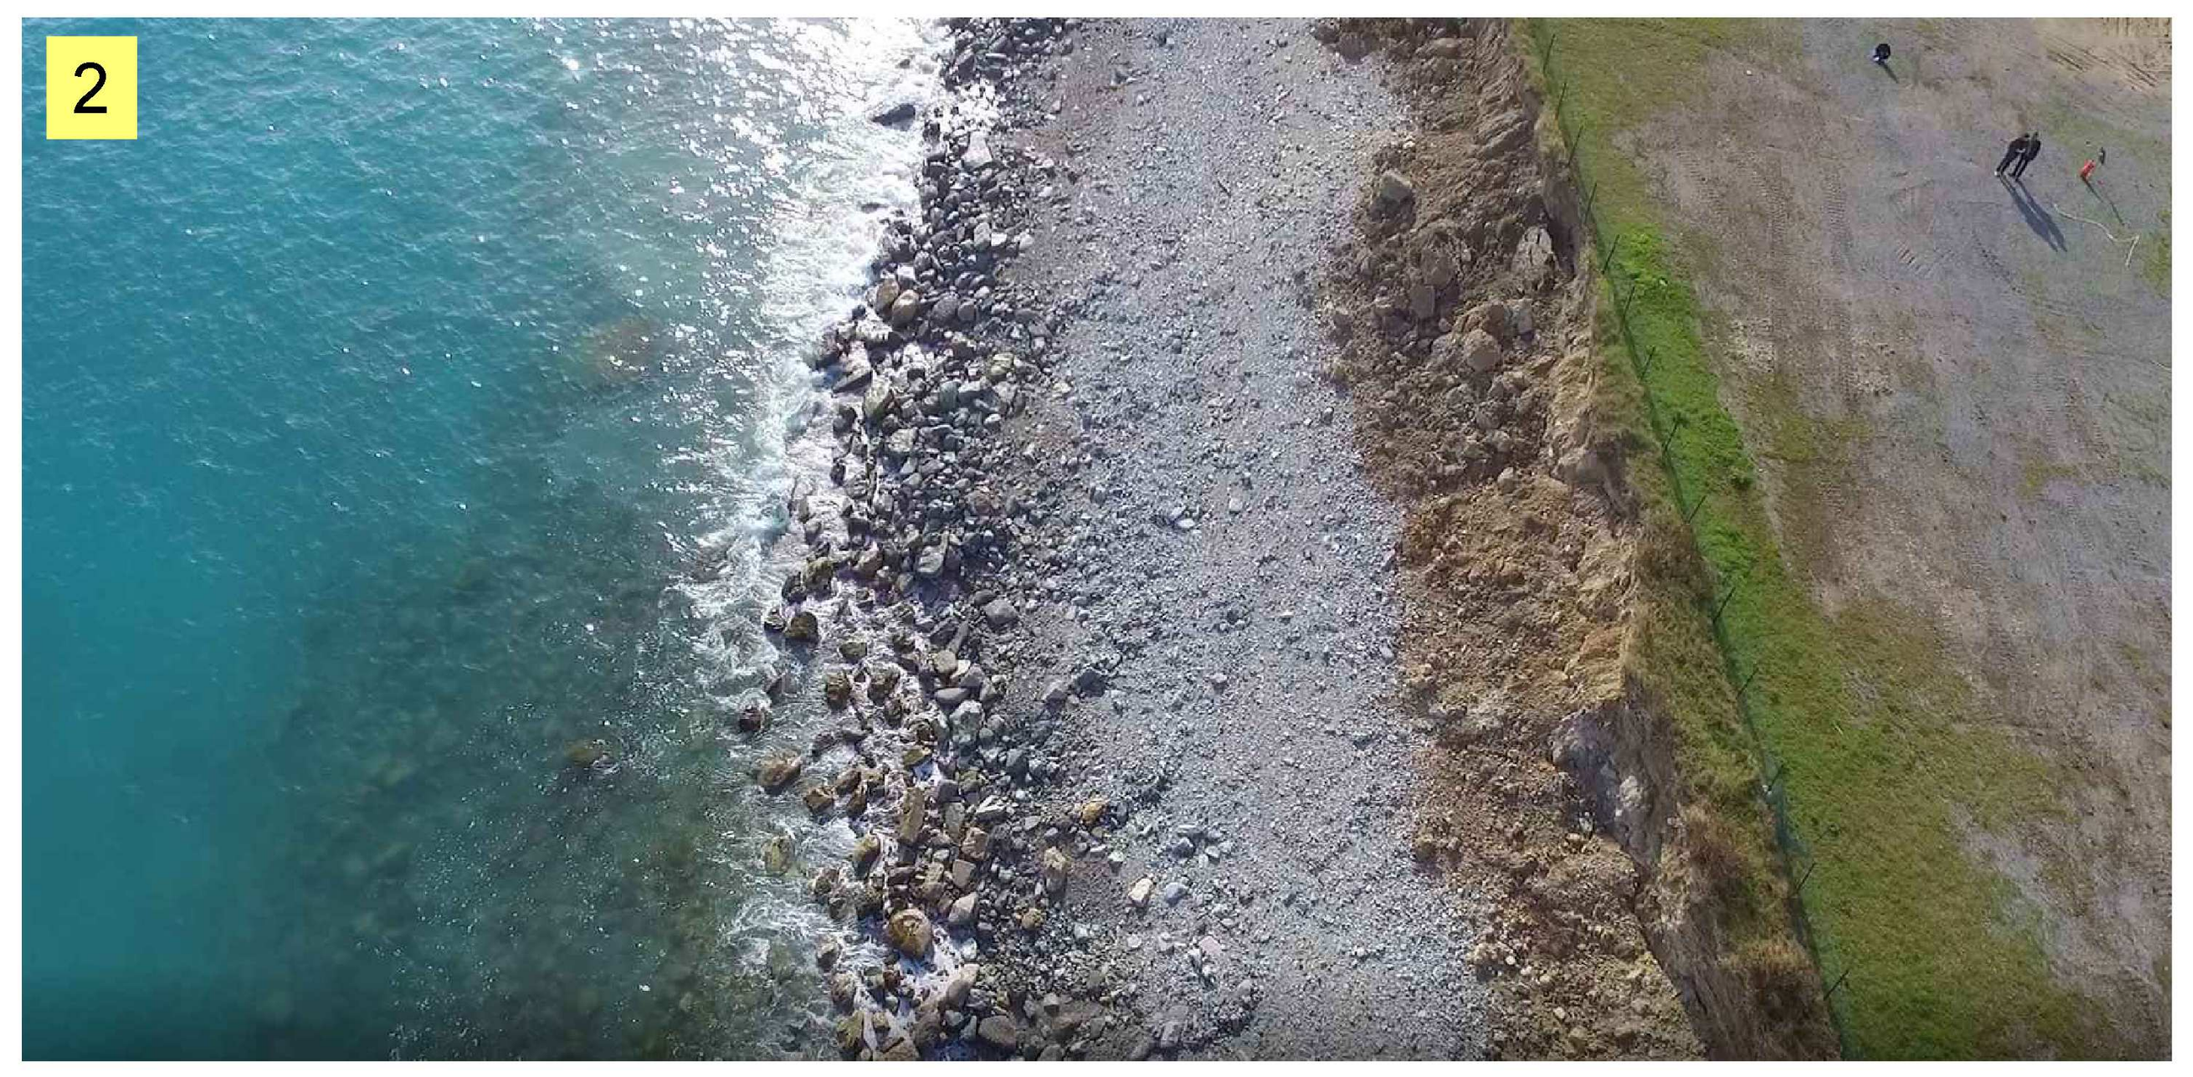

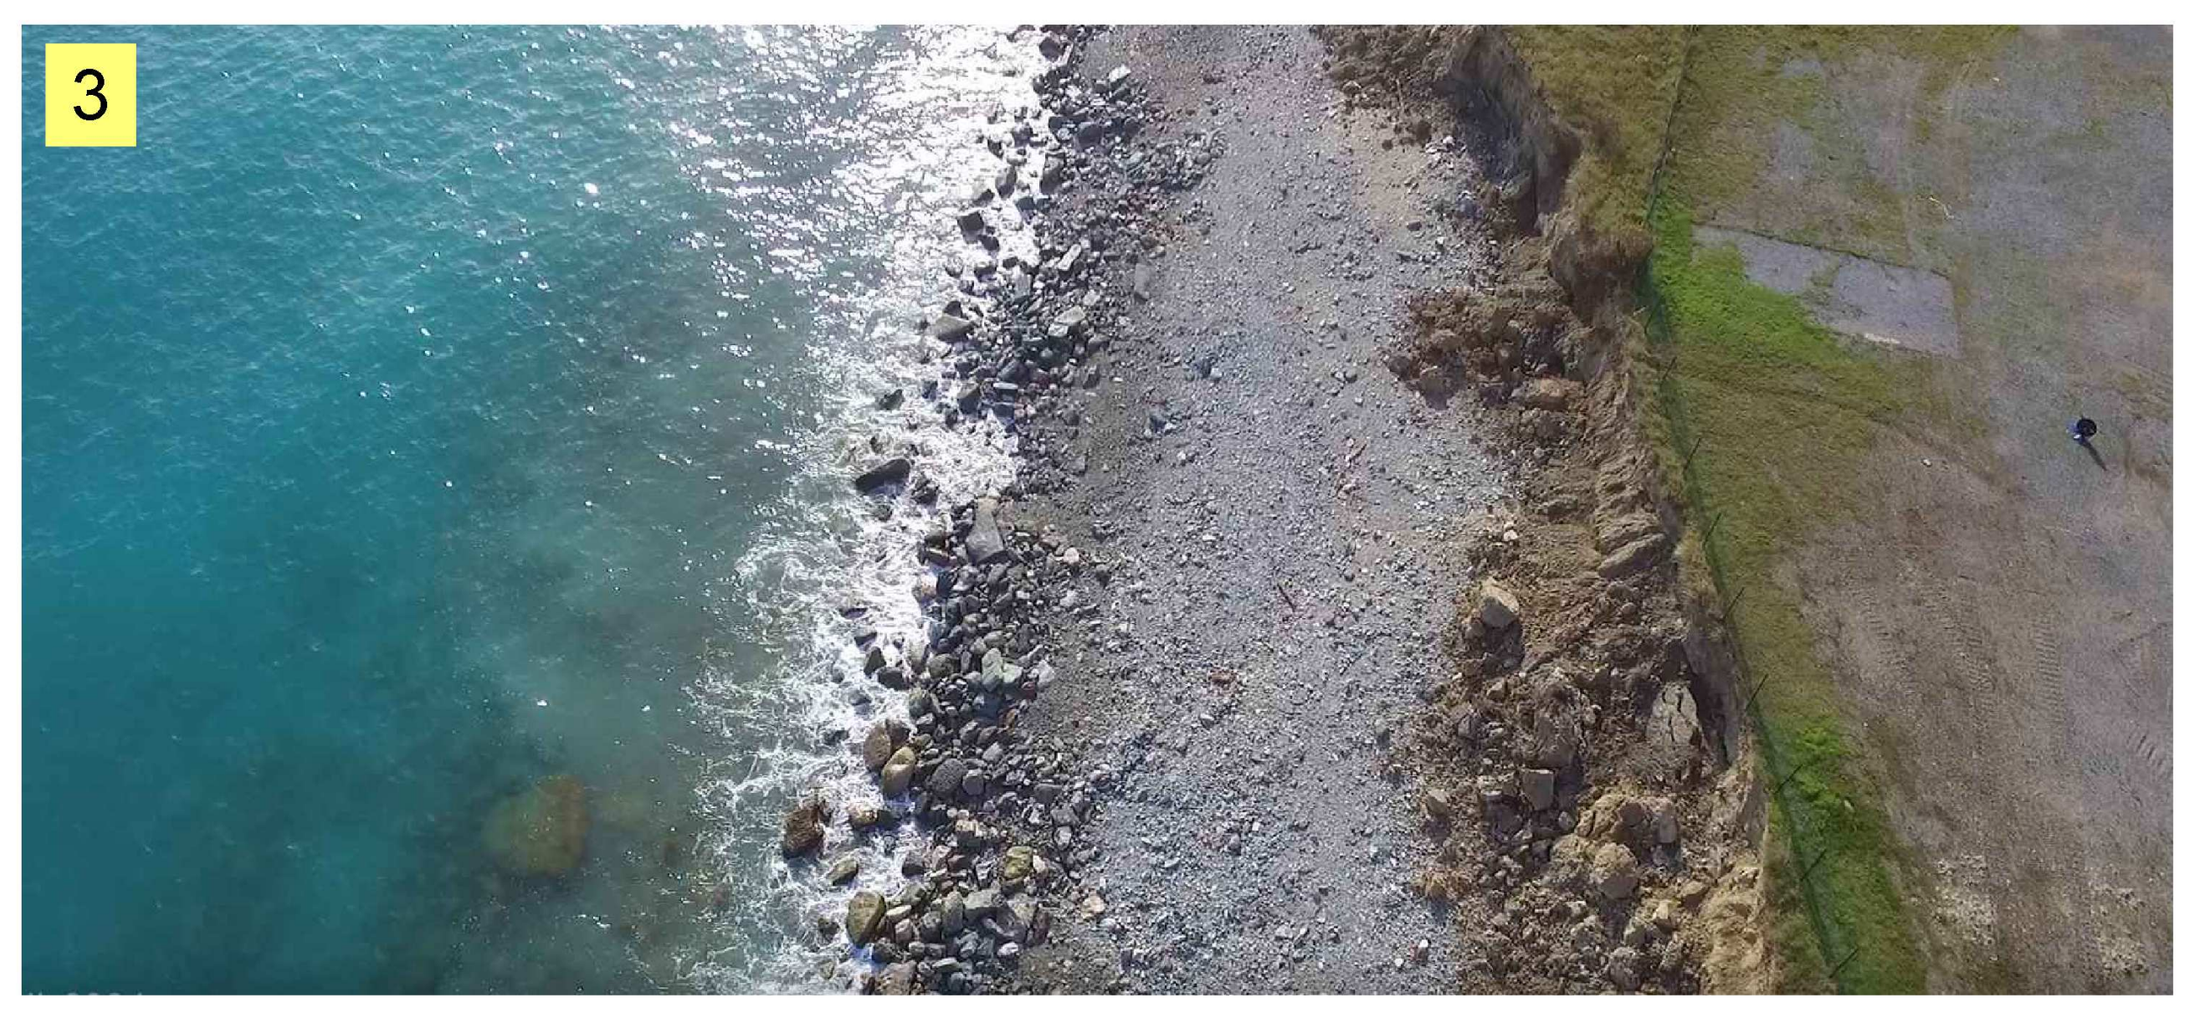

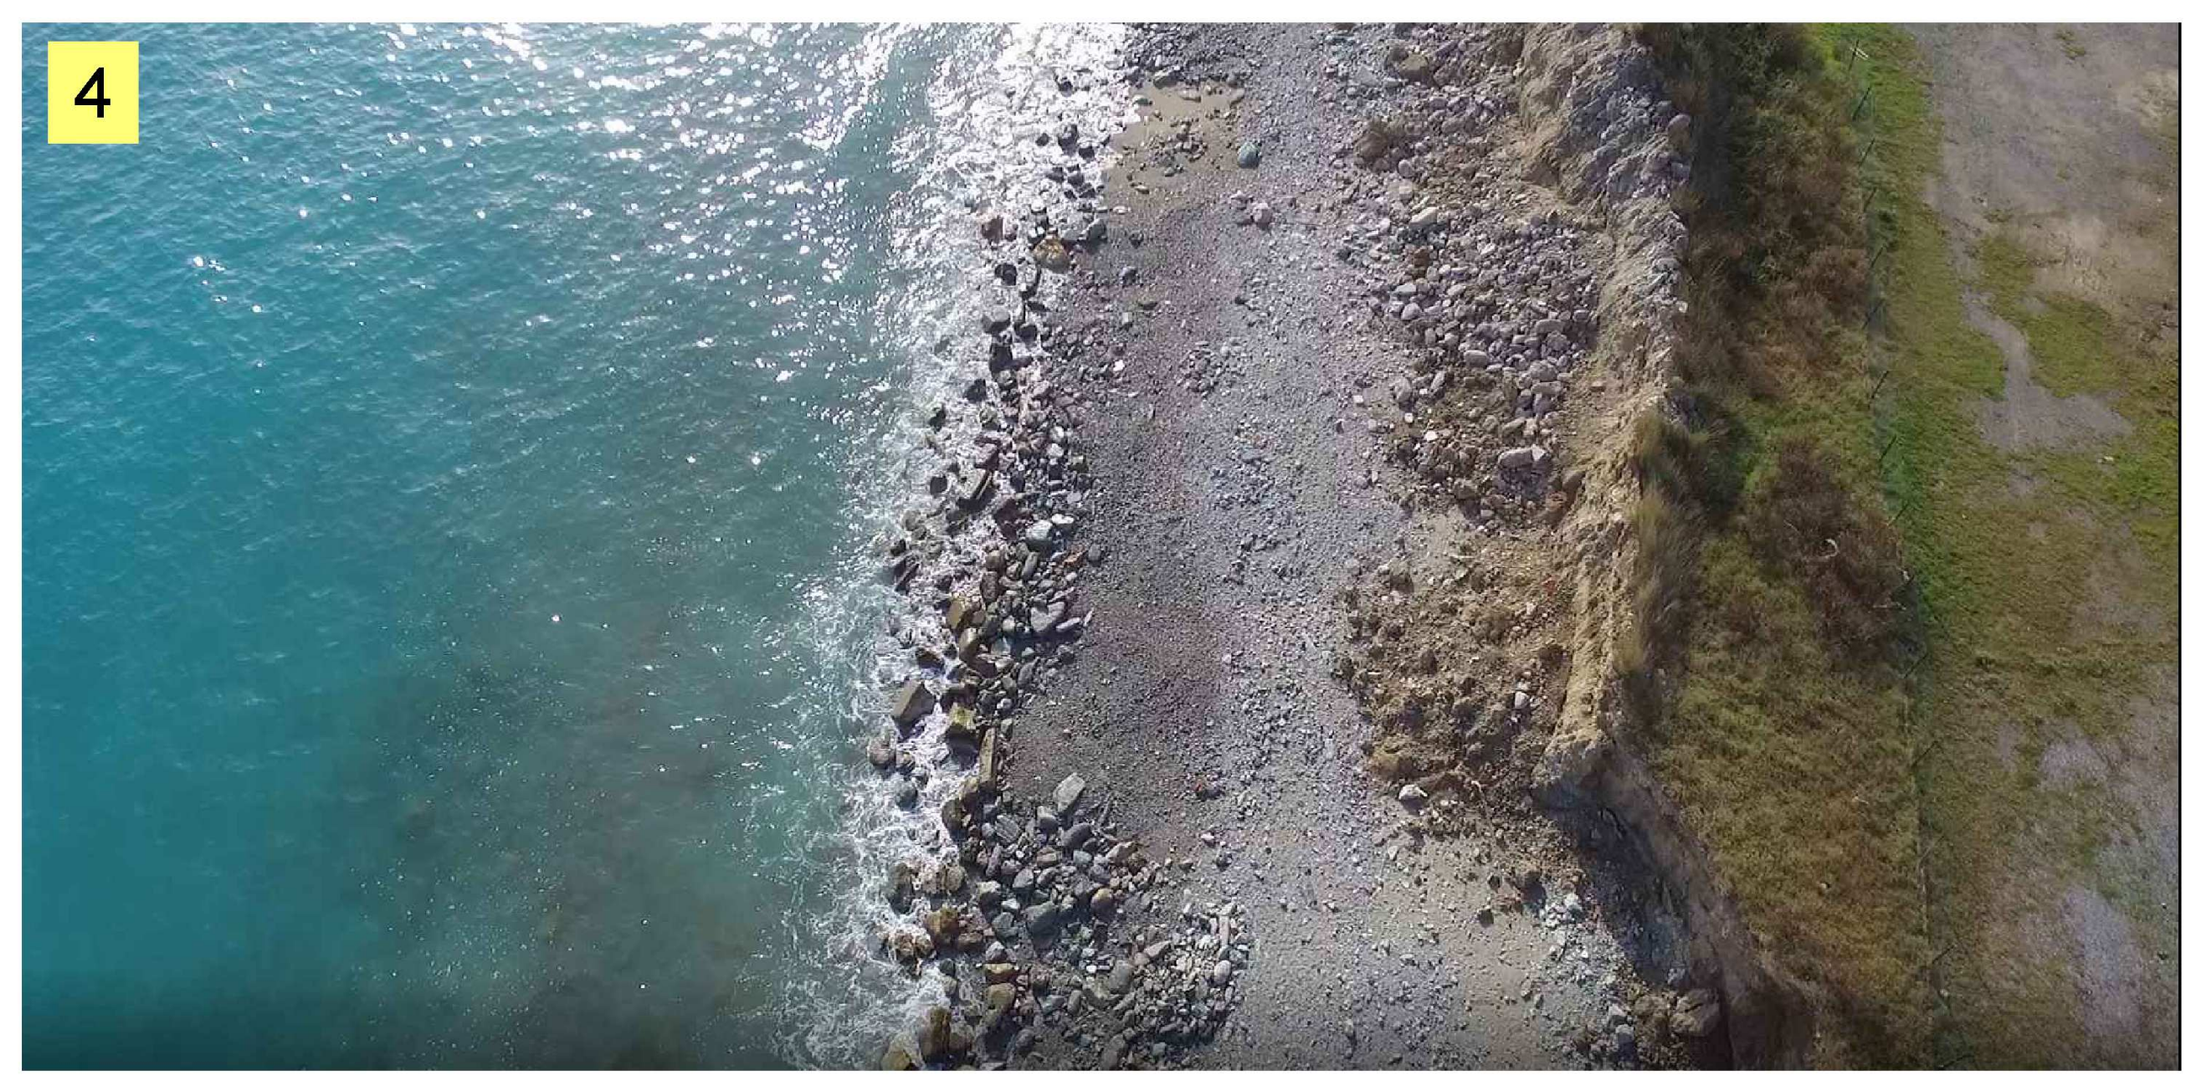

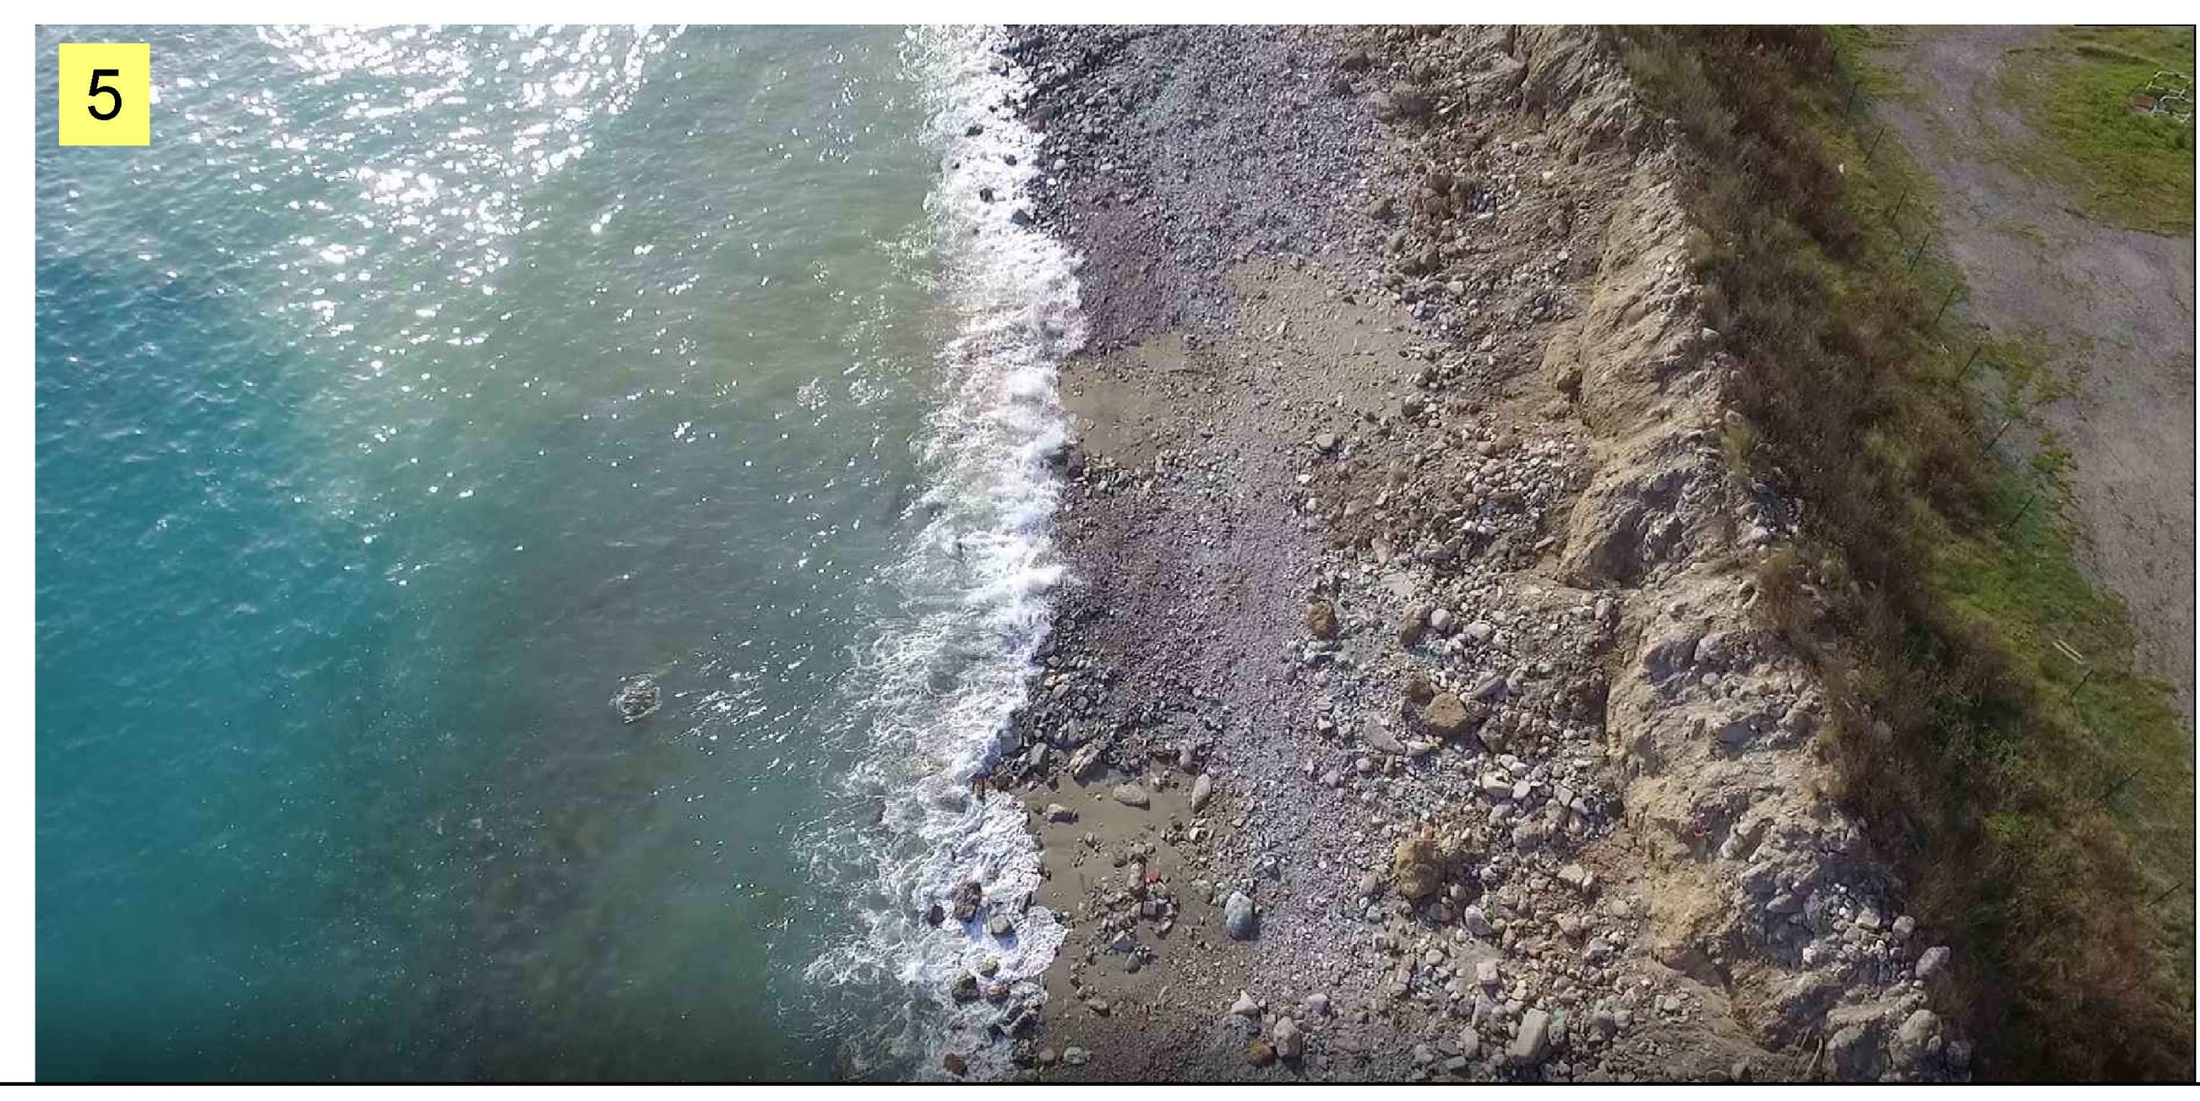

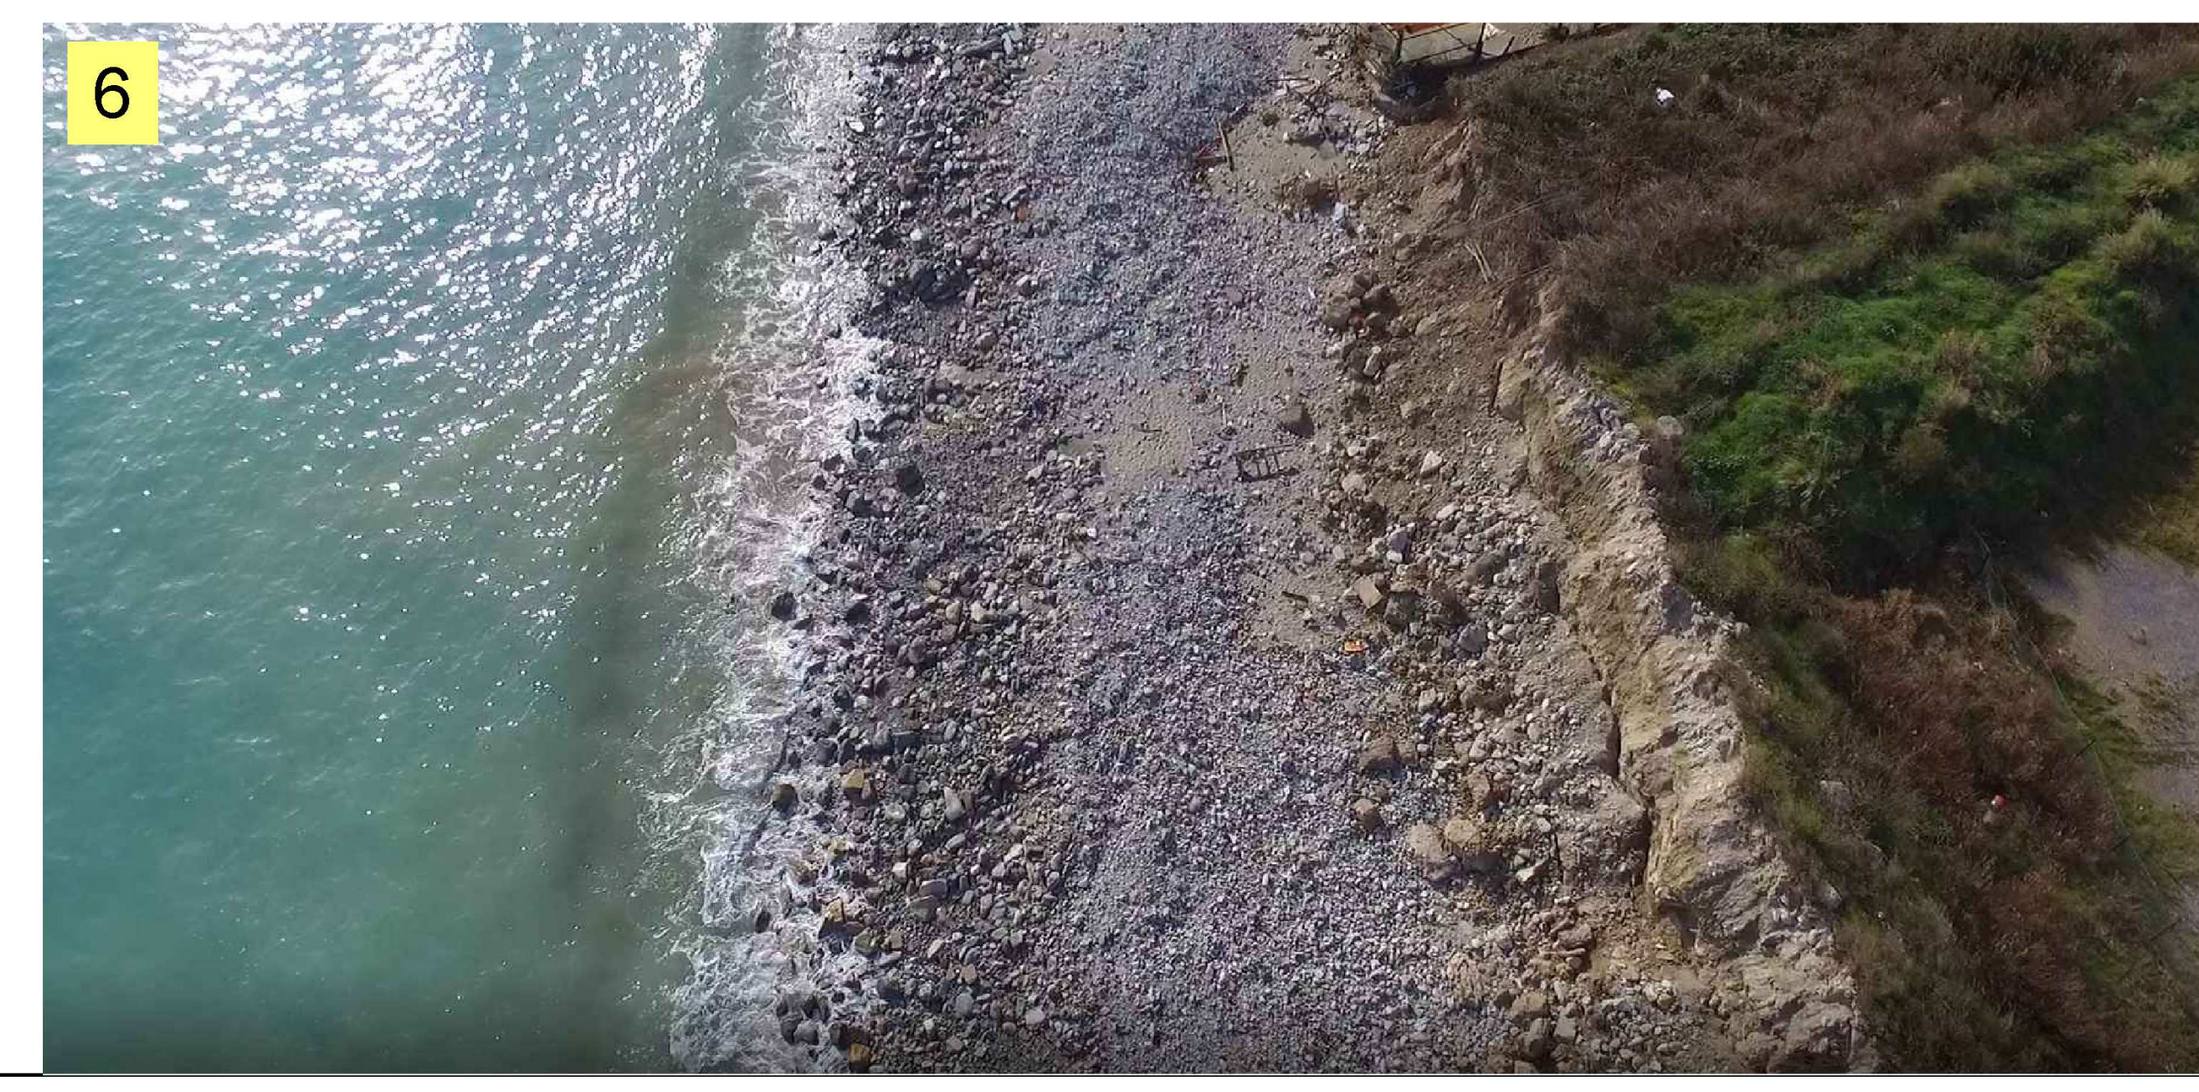

A G E N Z I A   D E L   D E M A N I O

DIREZIONE REGIONALE LIGURIA
SERVIZI TECNICI

SPOTORNO
TERRAPIENO IN LOCALITA' SERRA

LAVORI DI MESSA IN SICUREZZA DEL TERRAPIENO EX DISCARICA SITA NEL COMUNE DI SPOTORNO, LOC. SERRA (SV), IDENTIFICATA AL C.T. DEL COMUNE DI SPOTORNO, AL FOGLIO 10, PART. 1441/PARTE



PROGETTO DEFINITIVO
Rev. 27 dicembre 2019

TAV. 03

27/09/2019

STATO ATTUALE
PLANIMETRIA E FOTOGRAMMI

Committente: Agenzia del Demanio - Direzione Regionale Liguria
Dirigente: dott. Mario Parlagreco
Responsabile del Procedimento: arch. Riccardo Blanco
RTP: Ing. Paolo GAGGERO - Geol. Alberto DRESSINO - Ing. Luca ROSSI

BLANCO RICCA
2020.01.14 19:56:07
CN=BLANCO RICCARDO
C=IT
O=AGENZIA DEL DEMANI
2.5.4.12=Non Definito
RSA/2048 bits

ORDINE DEGLI INGEGNERI DELLA PROVINCIA DI SAVONA
PAOLO GAGGERO
INGEGNERE
N° 463