
LEGENDA


- reticolo idrografico (rio Migliarese e affluenti principali)
- perimetrazione sottobacino imbrifero affluente sponda sinistra (n° 1) rio Campassi - S = 0,92 Kmq
- perimetrazione sottobacino imbrifero affluente sponda destra (n° 2) rio Brigneo - S = 0,77 Kmq
- perimetrazione sottobacino imbrifero affluente sponda destra (n° 3) rio Cappellino - S = 0,93 Kmq
- perimetrazione sottobacino imbrifero affluente sponda sinistra (n° 4) rio senza nome - S = 0,06 Kmq
- perimetrazione bacino imbrifero rio Migliarese (n° 5) alla confluenza nel torrente Scrivia - S = 3,16 Kmq)

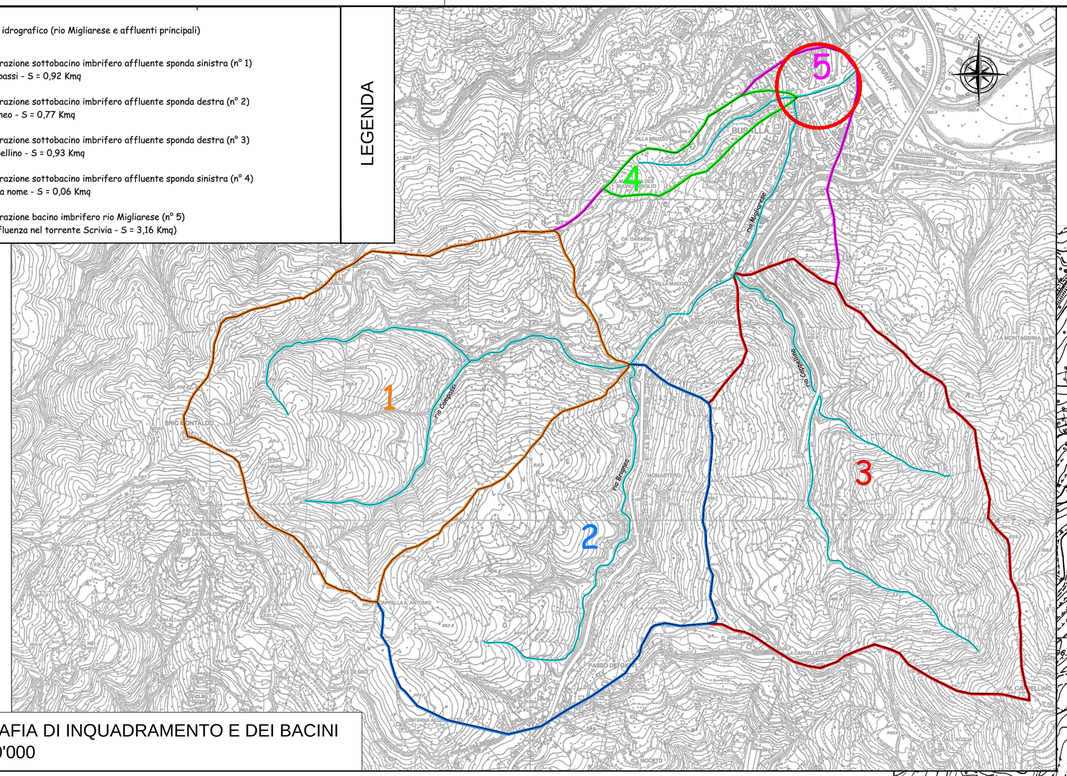


COROGRAFIA DI INQUADRAMENTO E DEI BACINI
Scala 1:10'000

LEGENDA

- Cartografia CTR
- Area oggetto di intervento

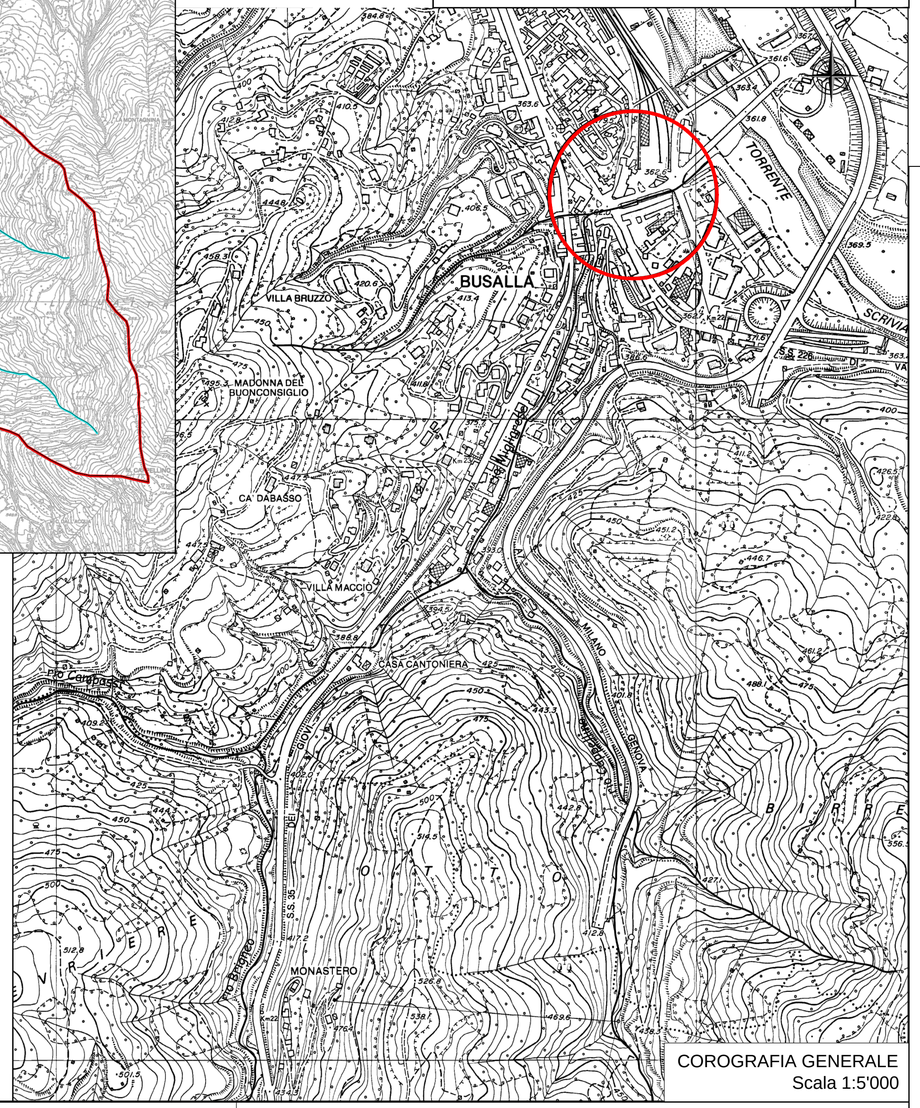


COROGRAFIA GENERALE
Scala 1:5'000


Comune di Busalla
Piazza Enrico Macciò, 1
16012 Busalla (GE)


# Lavori di sistemazione idraulica del tratto terminale coperto del Rio Migliarese fino alla confluenza con il T. Scrivia

Progetto definitivo

| INDICE | DATA | MODIFICHE | ELAB. | CONTR. | APPROV. |
|---|---|---|---|---|---|
| 01 | 06/18 | Prima emissione | DM | MF | DC |

## Corografie


I PROGETTISTI:
Dott. Ing. Marco Belicchi
Dott. Ing. Denis Cerlini
Dott. Ing. Michele Ferrari
Dott. Ing. Nicola Pessarelli

HANNO COLLABORATO:
Dott. Ing. Cecilia Benassi
Dott. Ing. Daniele Mori
Dott. Ing. Achille Iasoni
Dott. Ing. Graziano Trombi
TOPOGRAFIA :
Geom. Ramiro Papamarenghi
GEOLOGIA:
Dott. Geol. Ruggero Dameri
MODELLAZIONE BIDIMENSIONALE:
Hydro Nova: Dott. Ing. Paolo Polo

STUDIO MAJONE INGEGNERI ASSOCIATI
Via Inama, 7 - 20133 Milano - tel. +39.02.70120918 fax +39.02.70120923
Via Cavallotti, 16 - 43121 Parma - tel. +39.0521.508419 fax +39.0521.221022


SCALA: Indicata

DISEGNO: MIBU 2001

Dicembre 2017

M-G-019

*** 0 000 00 - 00 00.00.00 XX