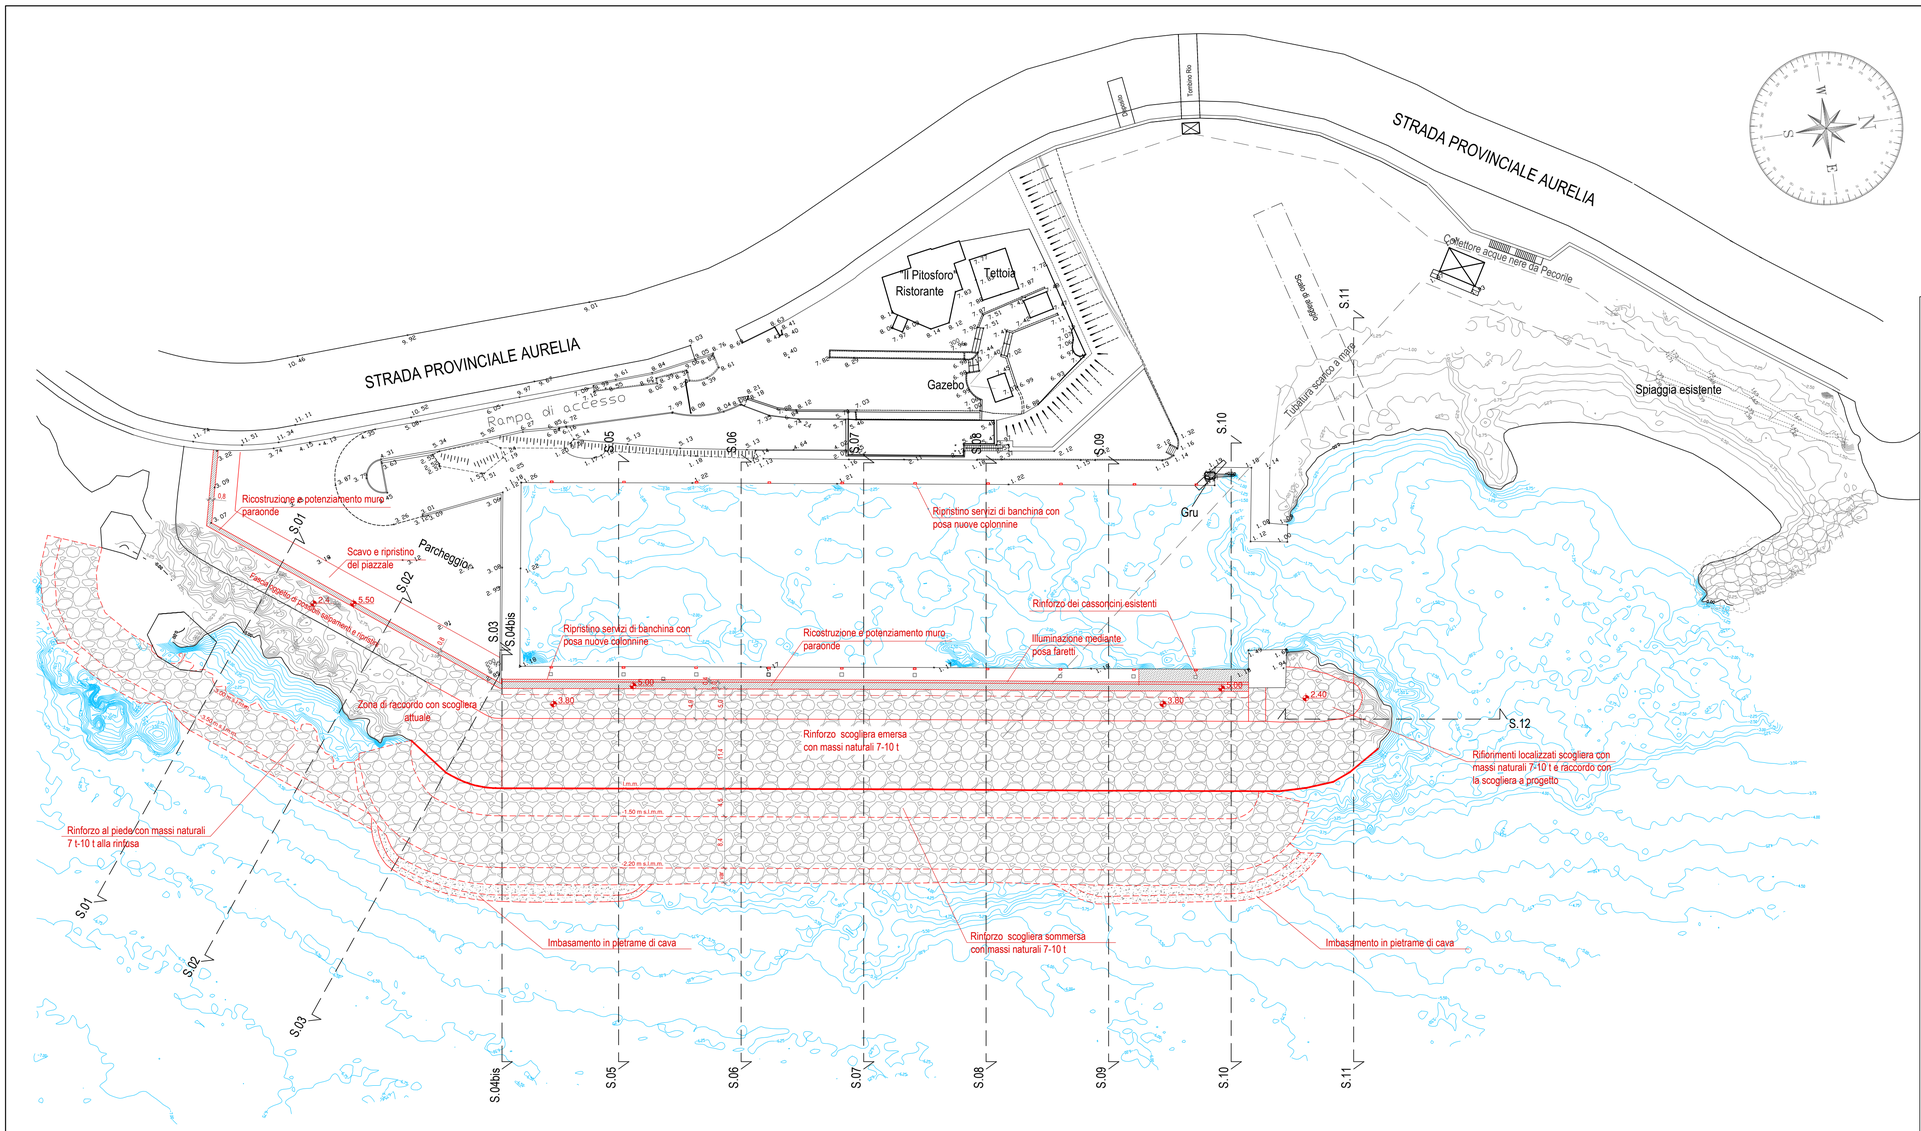


RILIEVO AREE A TERRA FORNITO DA CALA CRAVIEU (GIUGNO 2000 - GEOM. OLIVIERI)

RILIEVO AREE A MARE ESEGUITO DA DRAFINSUB SURVEY S.R.L. IL 27.11.2018

Proponente:

"CALA CRAVIEU" Soc. Coop. a r.l.

Via Aurelia di ponente, 1/B - 17015 CELLE LIGURE (SV)

Oggetto:

INTERVENTI DI RIPRISTINO E RINFORZO DELLE OPERE DI DIFESA IN LOCALITÀ "CALA CRAVIEU" A CELLE LIGURE (SV) DANNEGGIATE DALLA MAREGGIATA ECCEZIONALE DEL 29-30 OTTOBRE 2018

PROGETTO DEFINITIVO

Titolo elaborato:

PLANIMETRIA GENERALE STATO DI PROGETTO

Progettisti:



STUDIOGAGGERO

SAVONA Via Pia, 130R
Tel 019 829463 - Fax 019 8386702 - Cell 335/303133
Email ing.gaggero@libero.it

STUDIOELB Ingegneri Associati
Corso Torino 17/6 sc.A - 16129 Genova Tel. 010.5740568 - fax : 010.4211059
e-mail: inge@studioelb.it - PEC: studio@pec.studioelb.it - C.F. e P. I.V.A.: 01933110999

Revisione	Data	Redatto da:	Controllato da:	Descrizione
0	18.12.2019	SC - LR	PG	Emissione

Data:	Scala:		
18.12.2019	1:500	B25	D02