COMUNE DI BORDIGHERA

REGIONE LIGURIA

PROGETTO DI FATTIBILITA' TECNICA ED ECONOMICA DI AGGIORNAMENTO E COMPLETAMENTO

del "progetto preliminare Regione Liguria luglio 2001 per la difesa e ripascimento delle spiagge tra capo Mortola e capo Sant'Ampelio"

STRALCIO PER IL LITORALE DI BORDIGHERA

PARTE SECONDA: PROGETTO DI INTERVENTO

CELLA LITORALE "ARZIGLIA"
- PLANIMETRIA DA PUNTA MIGLIARESE A CAPO SANT'AMPELIO (1 : 5.000)
- PLANIMETRIA DI PROGETTO (1:1.000)
- SEZIONI DI RIPASCIMENTO (1:500)

TAVOLA N. 23

data Agosto 2019

scala 1:5.000 / 1:1.000 / 1: 500


A	PRIMA STESURA	Agosto 2019
B		
C		
D		

PROGETTO:

STUDIO SIRITO
Savona


ing. Giorgio Sirito
ing. Roberto Sirito
geom. Vittorio Sirito

PLANIMETRIA DA PUNTA MIGLIARESE A CAPO SANT'AMPELIO - 1 : 5.000

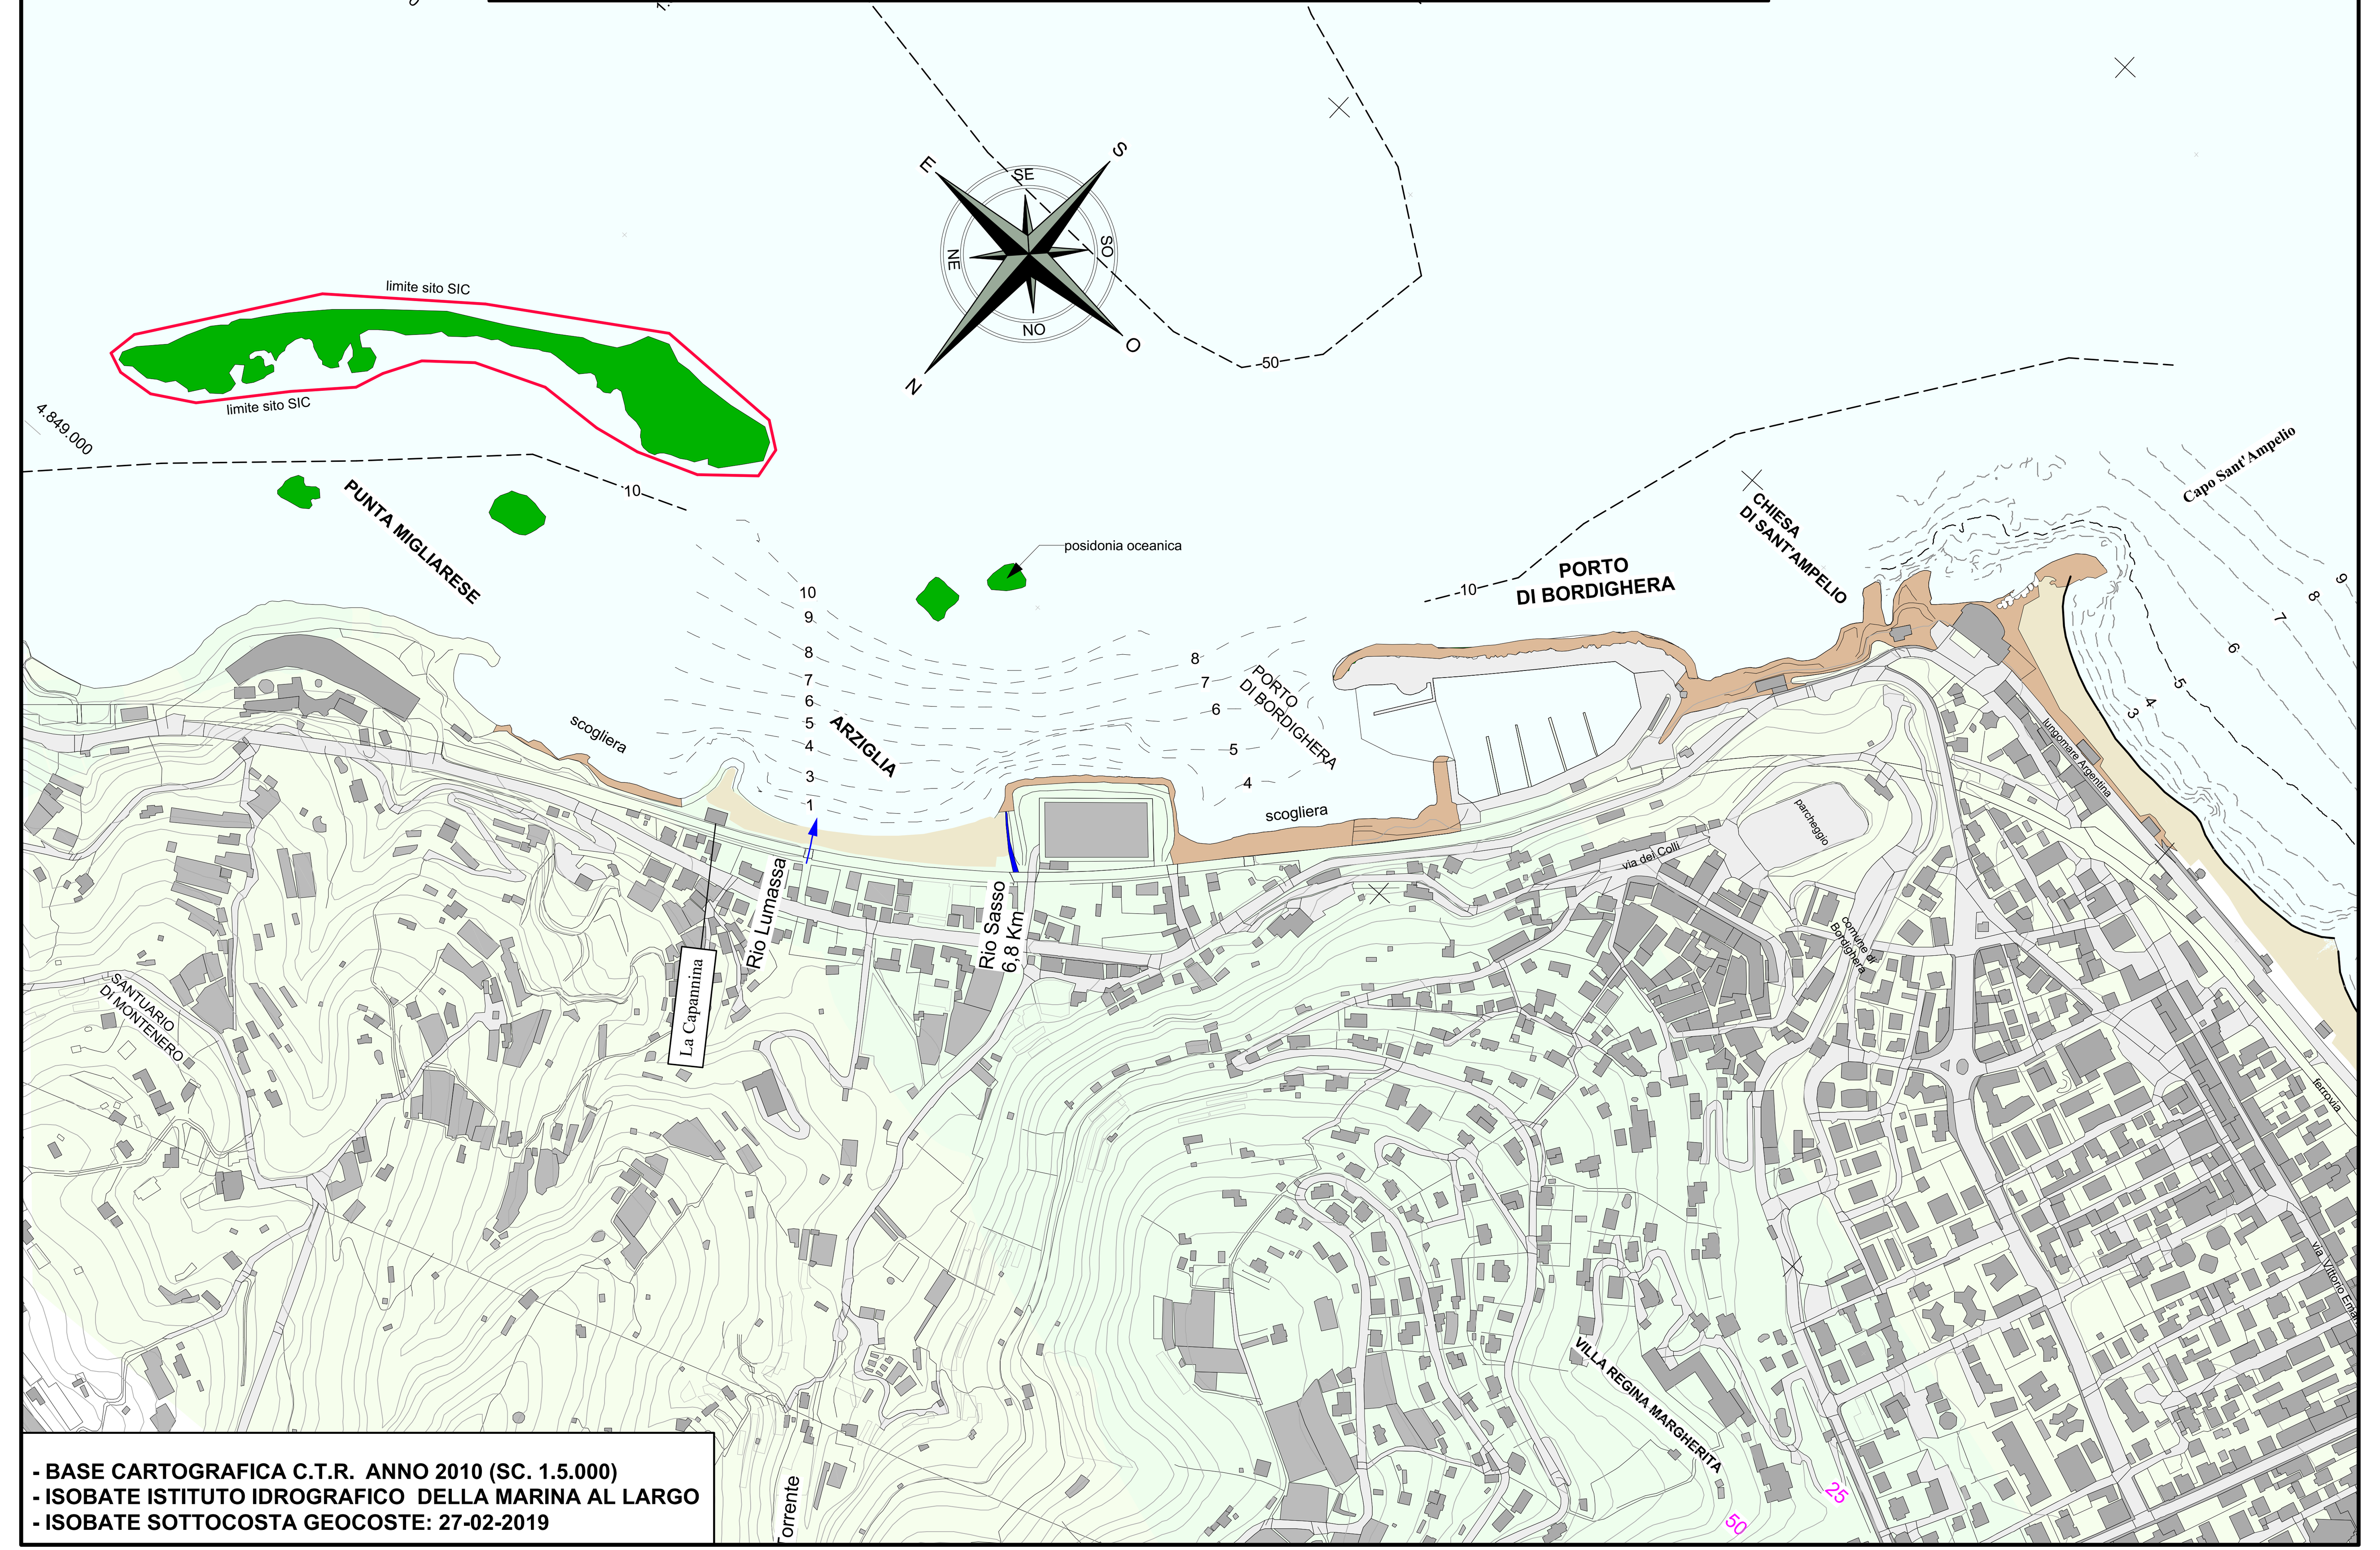

- **BASE CARTOGRAFICA C.T.R. ANNO 2010 (SC. 1.5.000)**
- **ISOBATE ISTITUTO IDROGRAFICO DELLA MARINA AL LARGO**
- **ISOBATE SOTTOCOSTA GEOCOSTE: 27-02-2019**

PLANIMETRIA DI PROGETTO
1:1.000

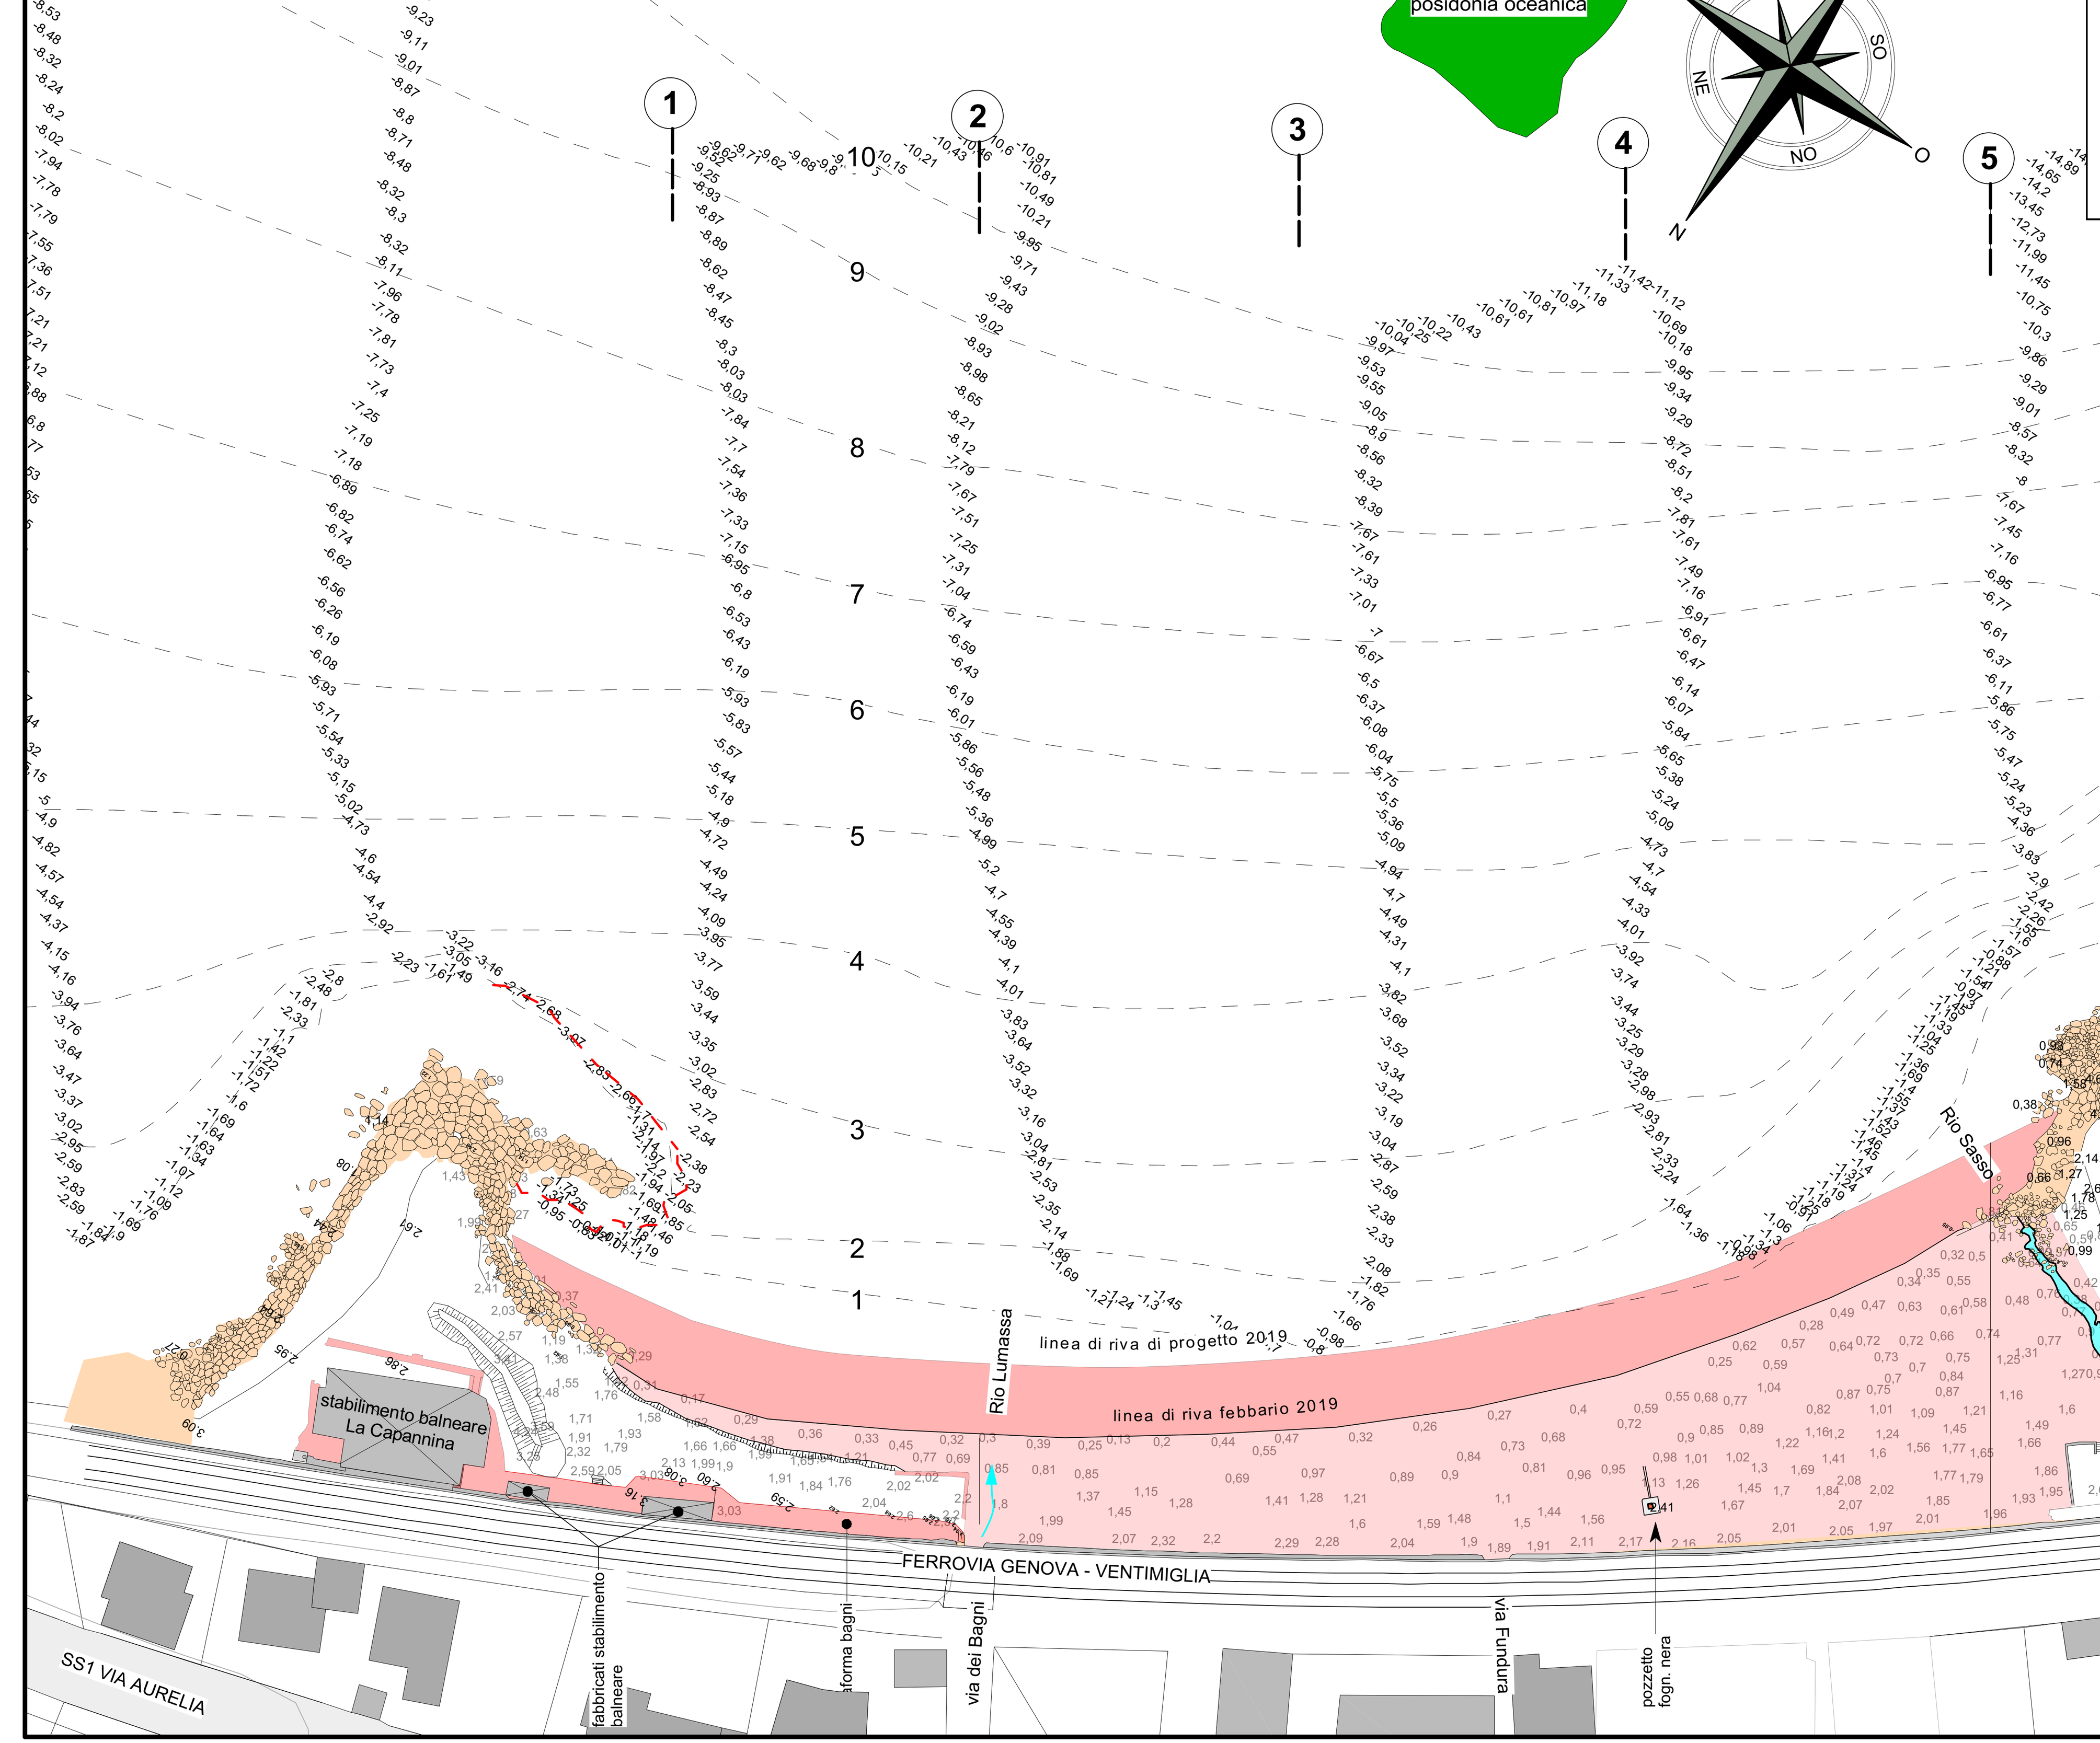

BASE CARTOGRAFICA
Carta Tecnica Regionale 1:10.000
2007/2013 - II Edizione


E=1.464.700
N=4.910.200
coordinate Gauss Boaga

RILIEVO

Rilievo topografico della spiaggia e dei pennelli
Studio Sirito Febbraio 2019

isobate Geocoste 02 Febbraio 2019 — pricipali -10- ; secondarie -2-

SEZIONE DI RIPASCIMENTO
1:500

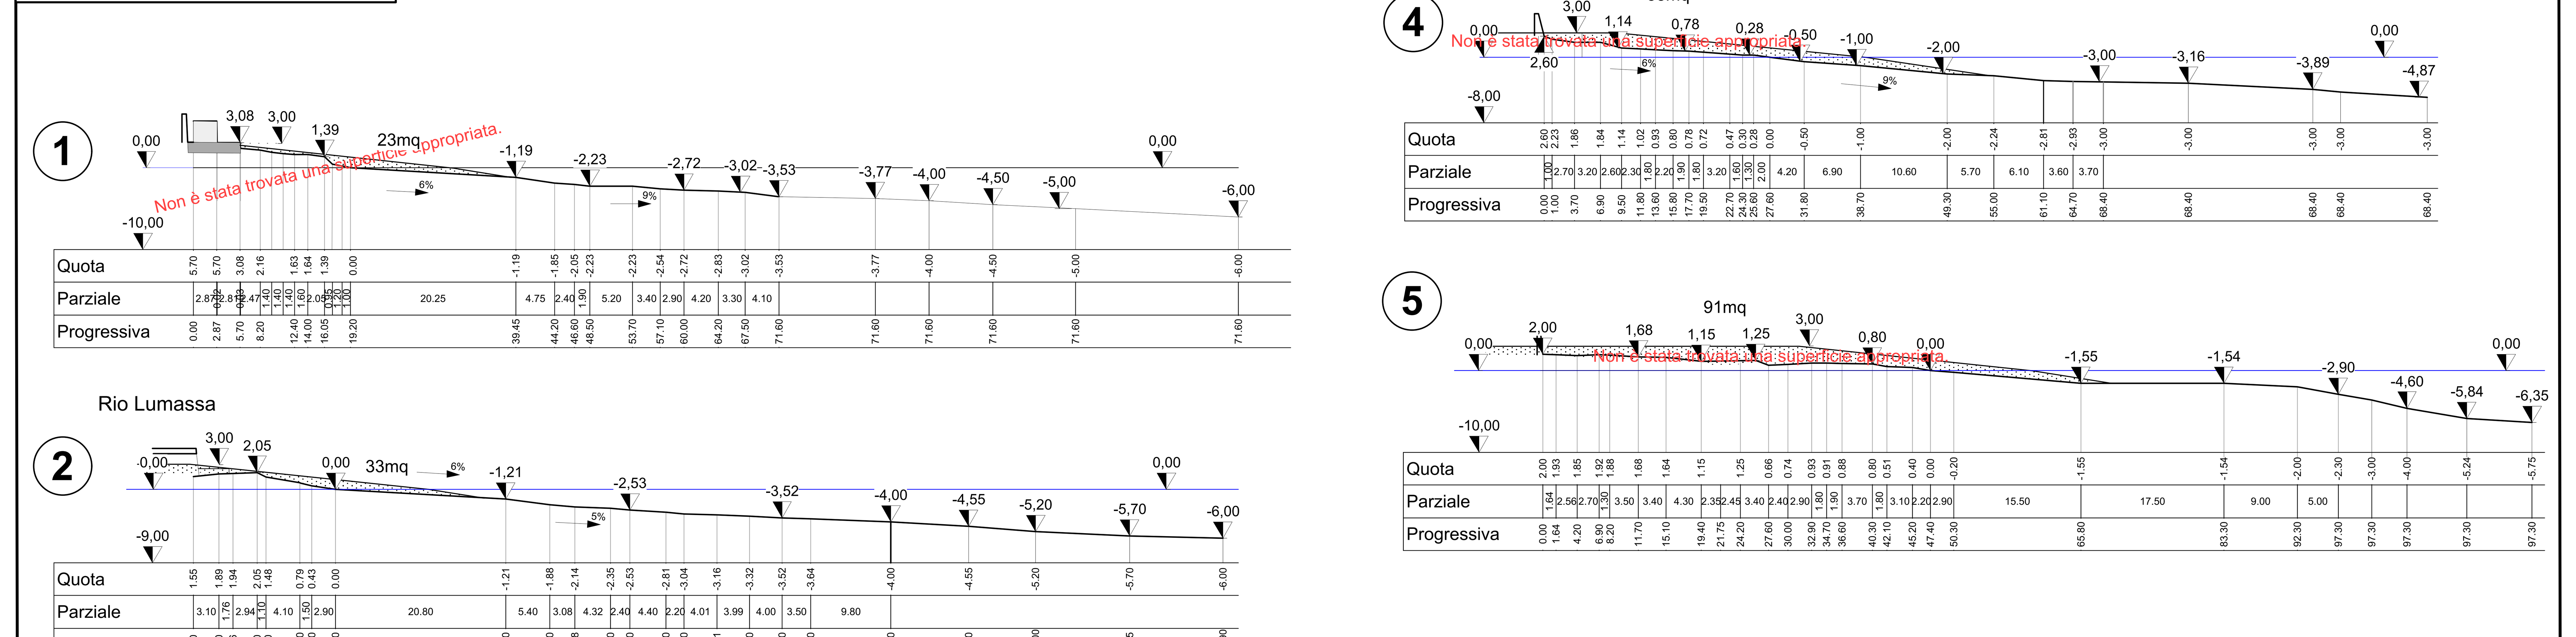

VOLUME DI RIPASCIMENTO				
Tratto	area sez A	area sez B	distanza	Volume
	A	B	D	(A+B)/2XD=
	mq	mq	m	mc
da scogliera a sez 1	0	23	36	414
da sez 1 a sez 2	23	33	47	1.316
da sez 2 a sez 3	33	32	50	1.625
da sez 3 a sez 4	32	58	50	2.250
da sez 4 a sez 5	58	91	56	4.172
da sez 5 alla scogliera	91	0	20	910
			TOTALE :	**10.687**
			Dispersione del 30%:	3.206
			TOTALE VOLUME DI RIPASCIMENTO:	**13.893**