COMUNE DI BORDIGHERA

REGIONE LIGURIA

PROGETTO DI FATTIBILITA' TECNICA
ED ECONOMICA DI AGGIORNAMENTO E COMPLETAMENTO
del "progetto preliminare Regione Liguria luglio 2001
per la difesa e ripascimento delle spiagge
tra capo Mortola e capo Sant'Ampelio"

STRALCIO PER IL LITORALE DI BORDIGHERA

PARTE SECONDA: PROGETTO DI INTERVENTO

CELLA LITORALE "SANT'AMPELIO - CORALLO NEW PALOMA"
- PLANIMETRIA DI PROGETTO (1:1.000)
- SEZIONI (1:500)

TAVOLA N. 24

data: Agosto 2019

scala: 1:1.000 / 1: 500

A	PRIMA STESURA	Agosto 2019
B		
C		
D		

PROGETTO:

STUDIO SIRITO
Savona

ing. Giorgio Sirito
ing. Roberto Sirito
geom. Vittorio Sirito

BASE CARTOGRAFICA
Carta Tecnica Regionale 1:10.000
2007/2013 - II Edizione

E=1.464.700
N=4.910.200 coordinate Gauss Boaga

RILIEVO


Rilievo topografico della spiaggia e dei pennelli
Studio Sirito Febbraio 2019

confini concessioni degli stabilimenti balneari


isobate Geocoste 02 Febbraio 2019 — pricipali -10- ; secondarie 2


sezioni (Tav.11)

PLANIMETRIA DI PROGETTO
1 : 1.000

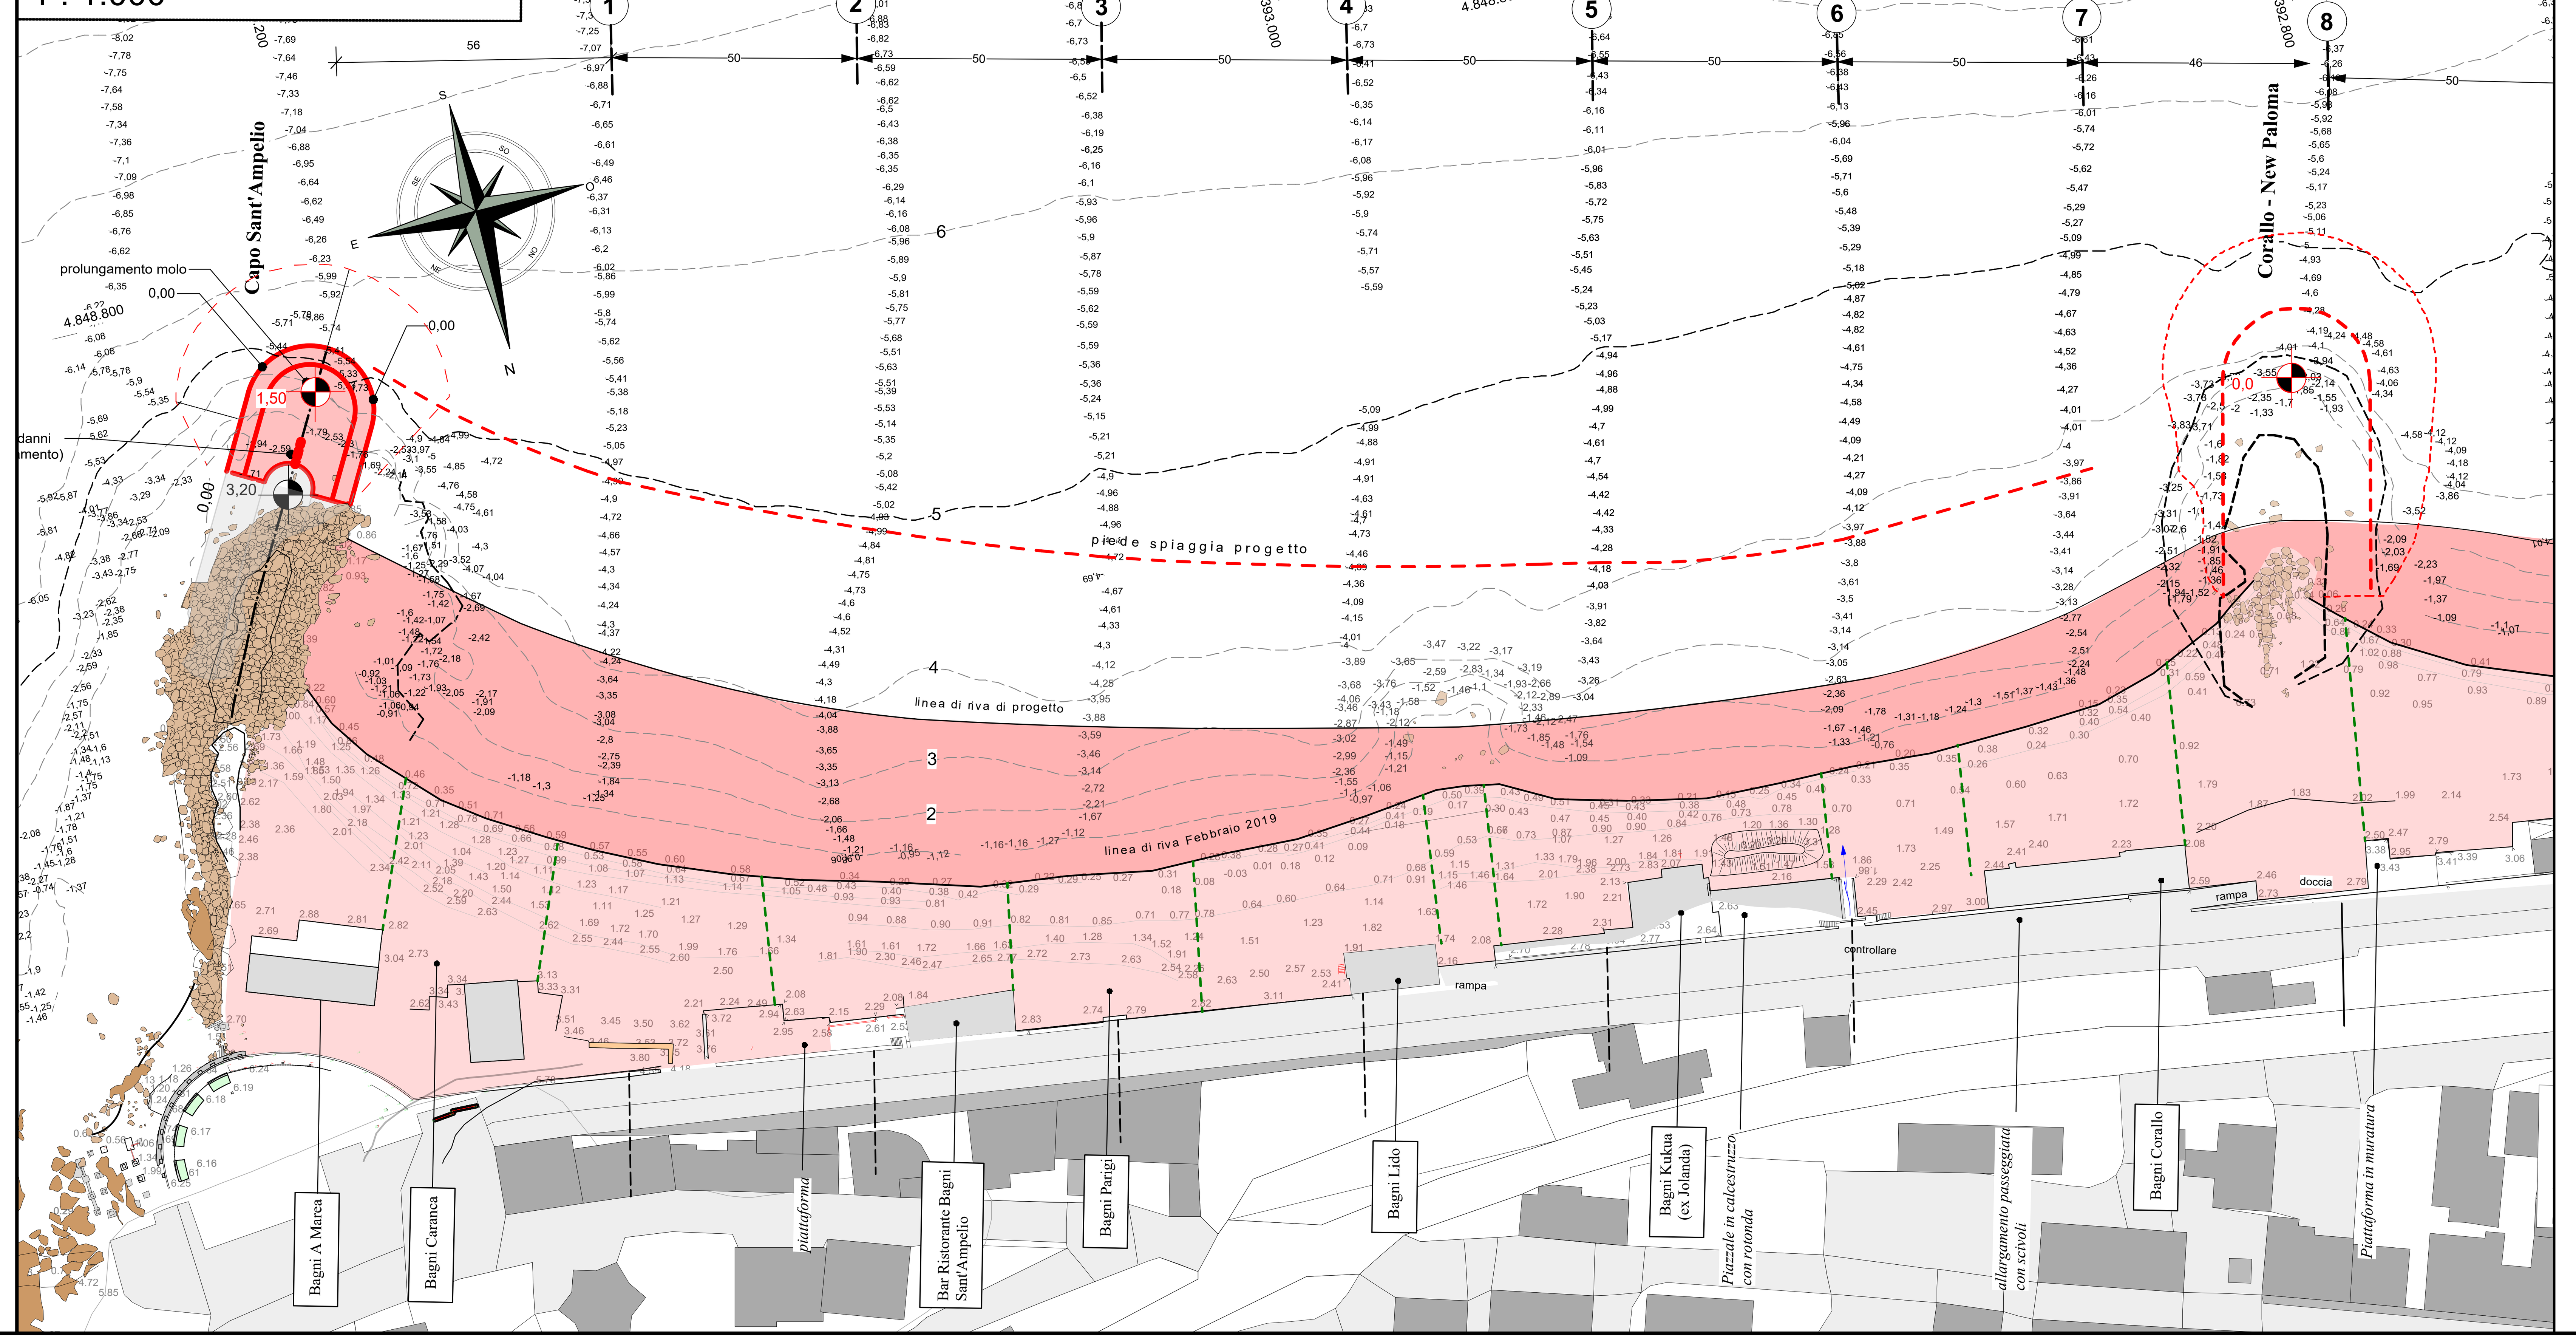

SEZIONI 1 : 500

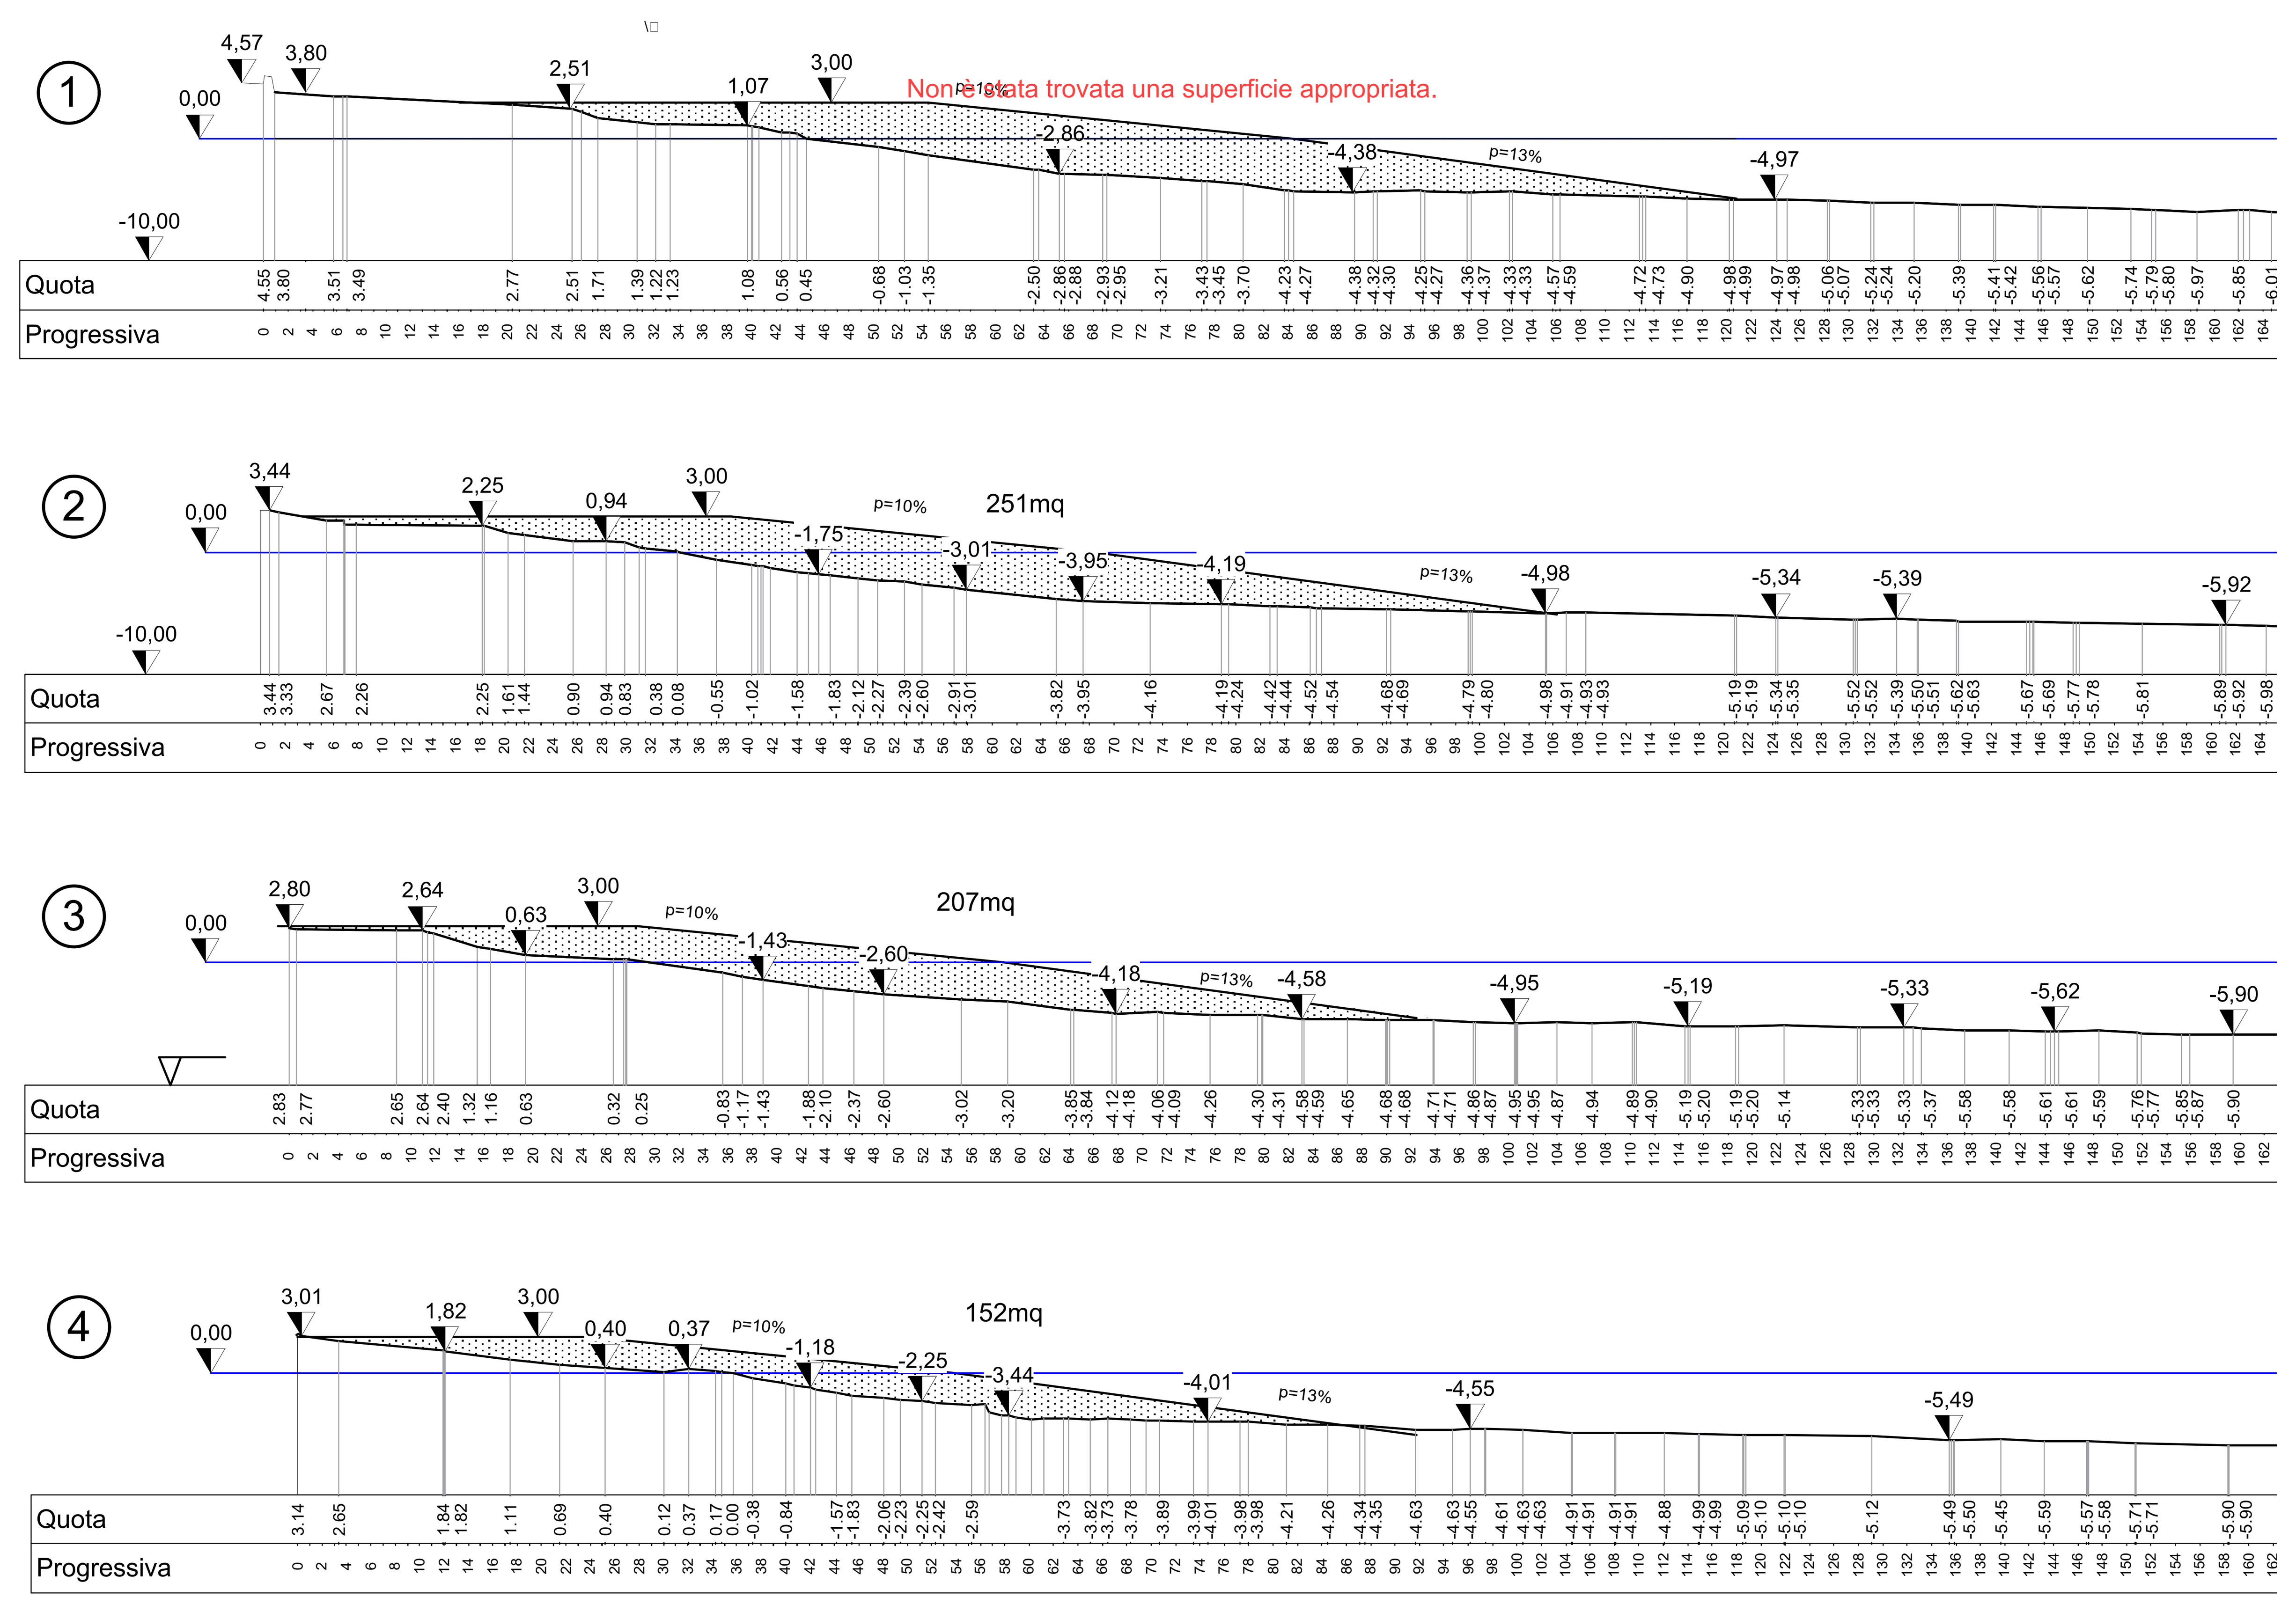

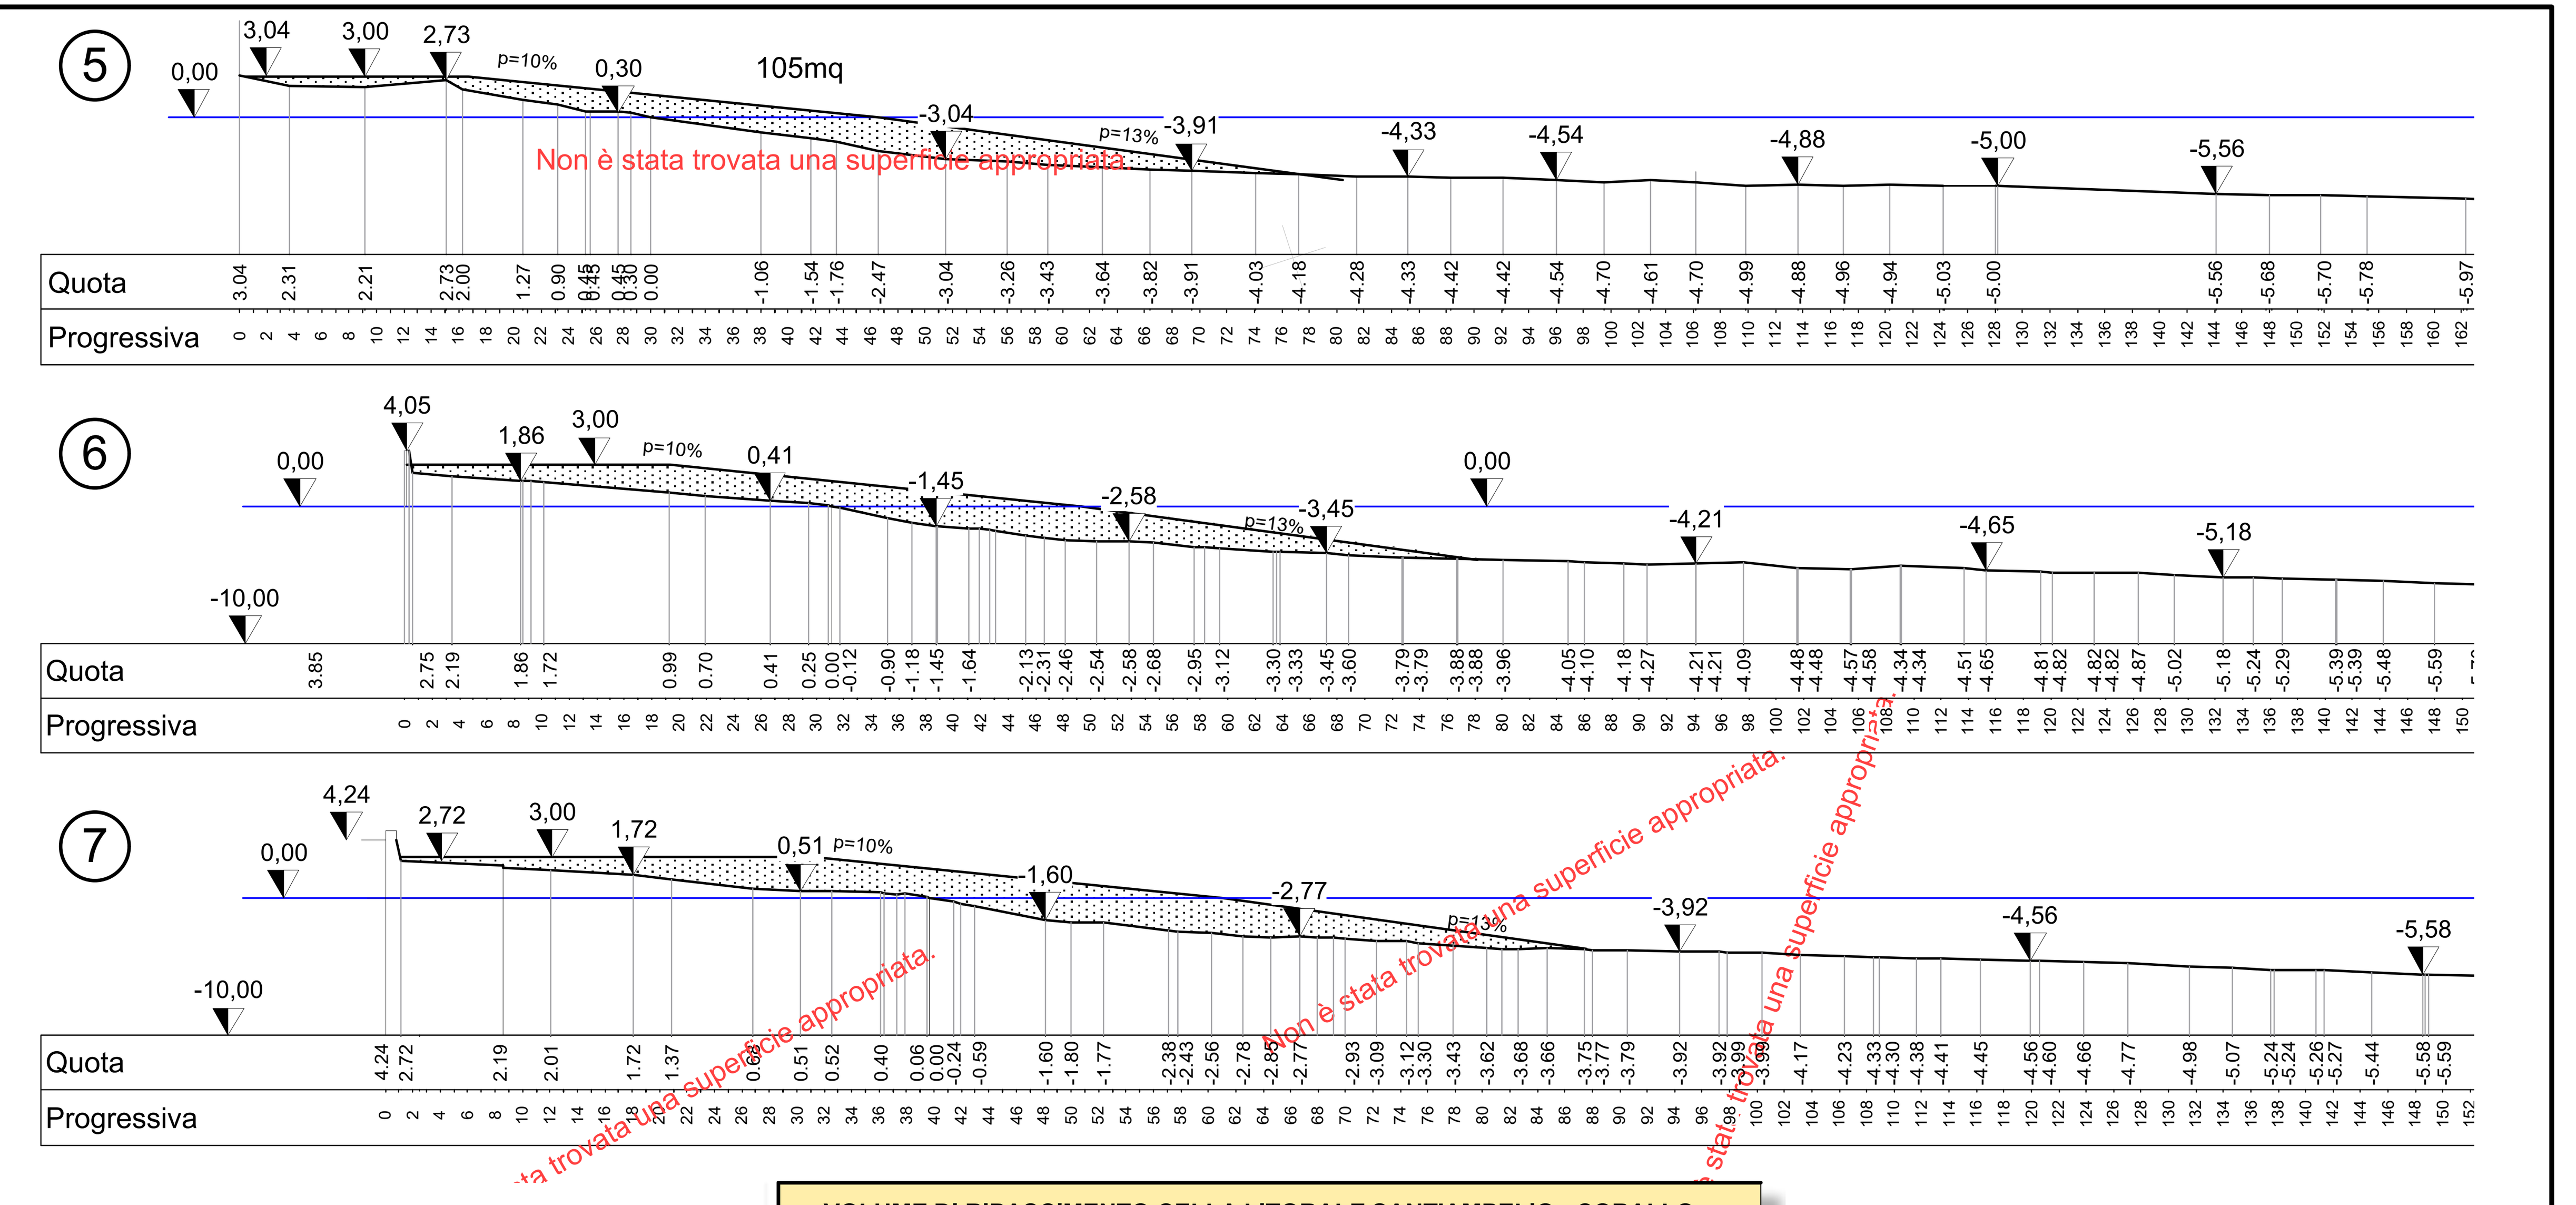

VOLUME DI RIPASCIMENTO CELLA LITORALE SANT'AMPELIO - CORALLO NEW PALOMA

Tratto	area sez A	area sez B	distanza	Volume
	A	B	D	(A+B)/2XD=
	mq	mq	m	mc
da pennello Sant'Ampelio a sez 1	0	281	56	7.868
da sez 1 a sez 2	281	251	50	13.300
da sez 2 a sez 3	251	207	50	11.450
da sez 3 a sez 4	207	152	50	8.975
da sez 4 a sez 5	152	105	50	6.425
da sez 5 a sez 6	105	133	50	5.950
da sez 6 a sez 7	133	152	50	7.125
da sez 7 al pennello Corallo	152	0	46	3.496
			TOTALE :	**64.589**
			Dispersione del 30%:	19.377
			TOTALE VOLUME DI RIPASCIMENTO:	**83.966**