COMUNE DI BORDIGHERA

PROGETTO DI FATTIBILITA' TECNICA ED ECONOMICA DI AGGIORNAMENTO E COMPLETAMENTO

del "progetto preliminare Regione Liguria luglio 2001 per la difesa e ripascimento delle spiagge tra capo Mortola e capo Sant'Ampelio"

STRALCIO PER IL LITORALE DI BORDIGHERA

PARTE SECONDA: PROGETTO DI INTERVENTO

CELLE LITORALI "CORALLO NEW PALOMA - MARINA BEACH" E MARINA BEACH - KURSAAL"
- PLANIMETRIA DI PROGETTO (1:1.000)
- SEZIONI (1:500)

TAVOLA N. 25

data: Agosto 2019

scala: 1:1.000 1: 500

A	PRIMA STESURA	Agosto 2019
B		
C		
D		

PROGETTO:

STUDIO SIRITO
Savona

ing. Giorgio Sirito
ing. Roberto Sirito
geom. Vittorio Sirito

BASE CARTOGRAFICA
Carta Tecnica Regionale 1:10.000
2007/2013 - II Edizione

E=1.464.700
N=4.910.200 coordinate Gauss Boaga

RILIEVO


Rilievo topografico della spiaggia e dei pennelli Studio Sirito Febbraio 2019

confini concessioni degli stabilimenti balneari

isobate Geocoste 02 Febbraio 2019 — pricipali — secondarie


sezioni (Tav.11)

PLANIMETRIA
1 : 1.000

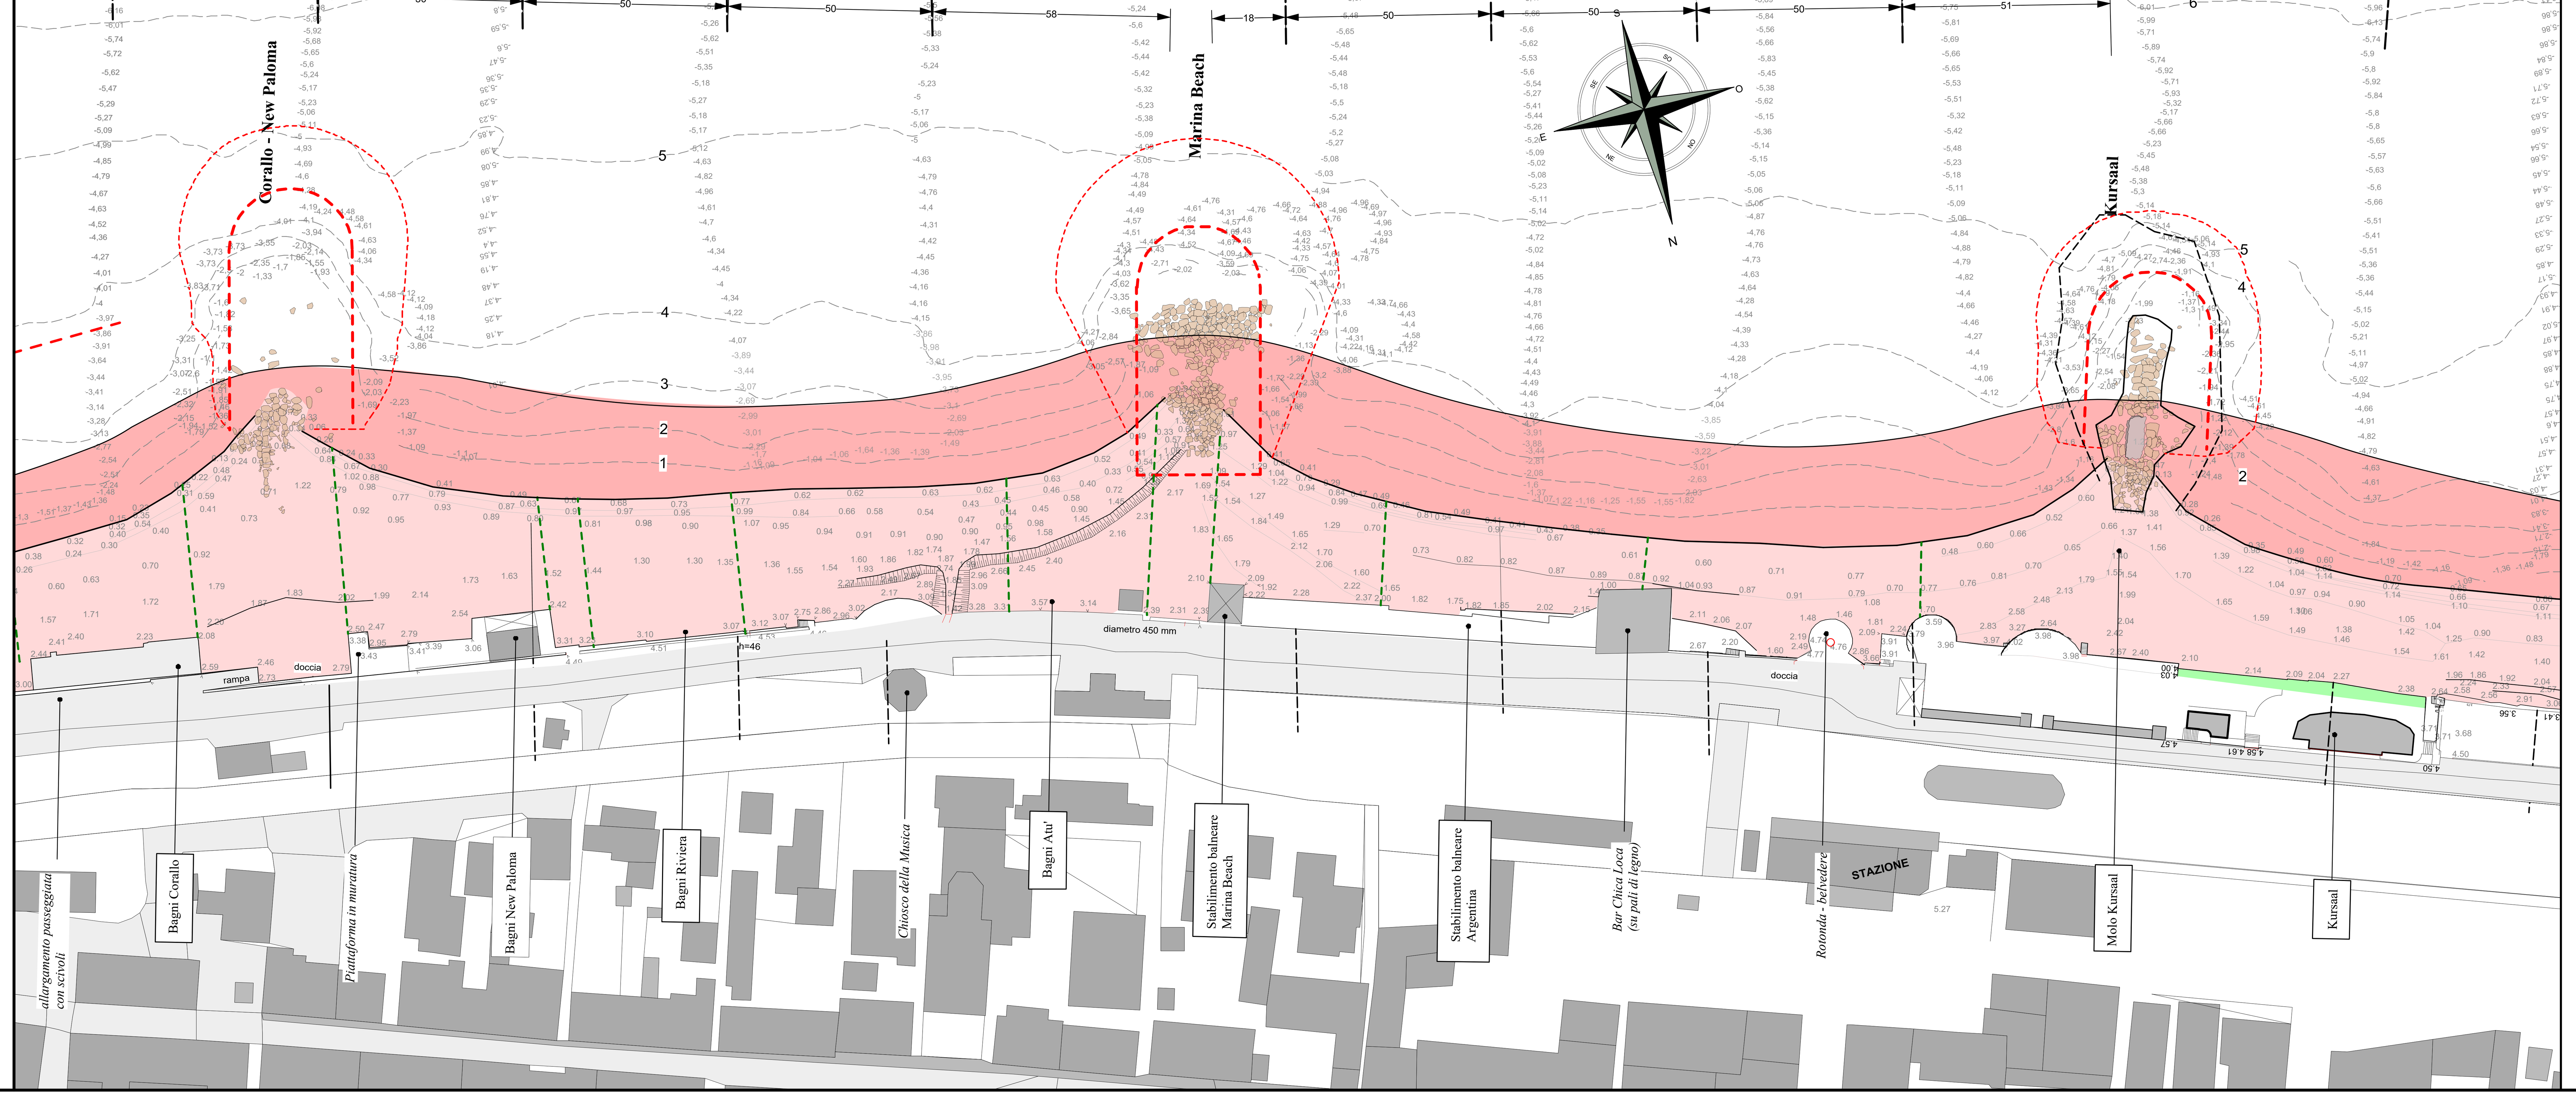


SEZIONI
1 : 500

CELLA "CORALLO NEW PALOMA - MARINA BEACH"
1:500

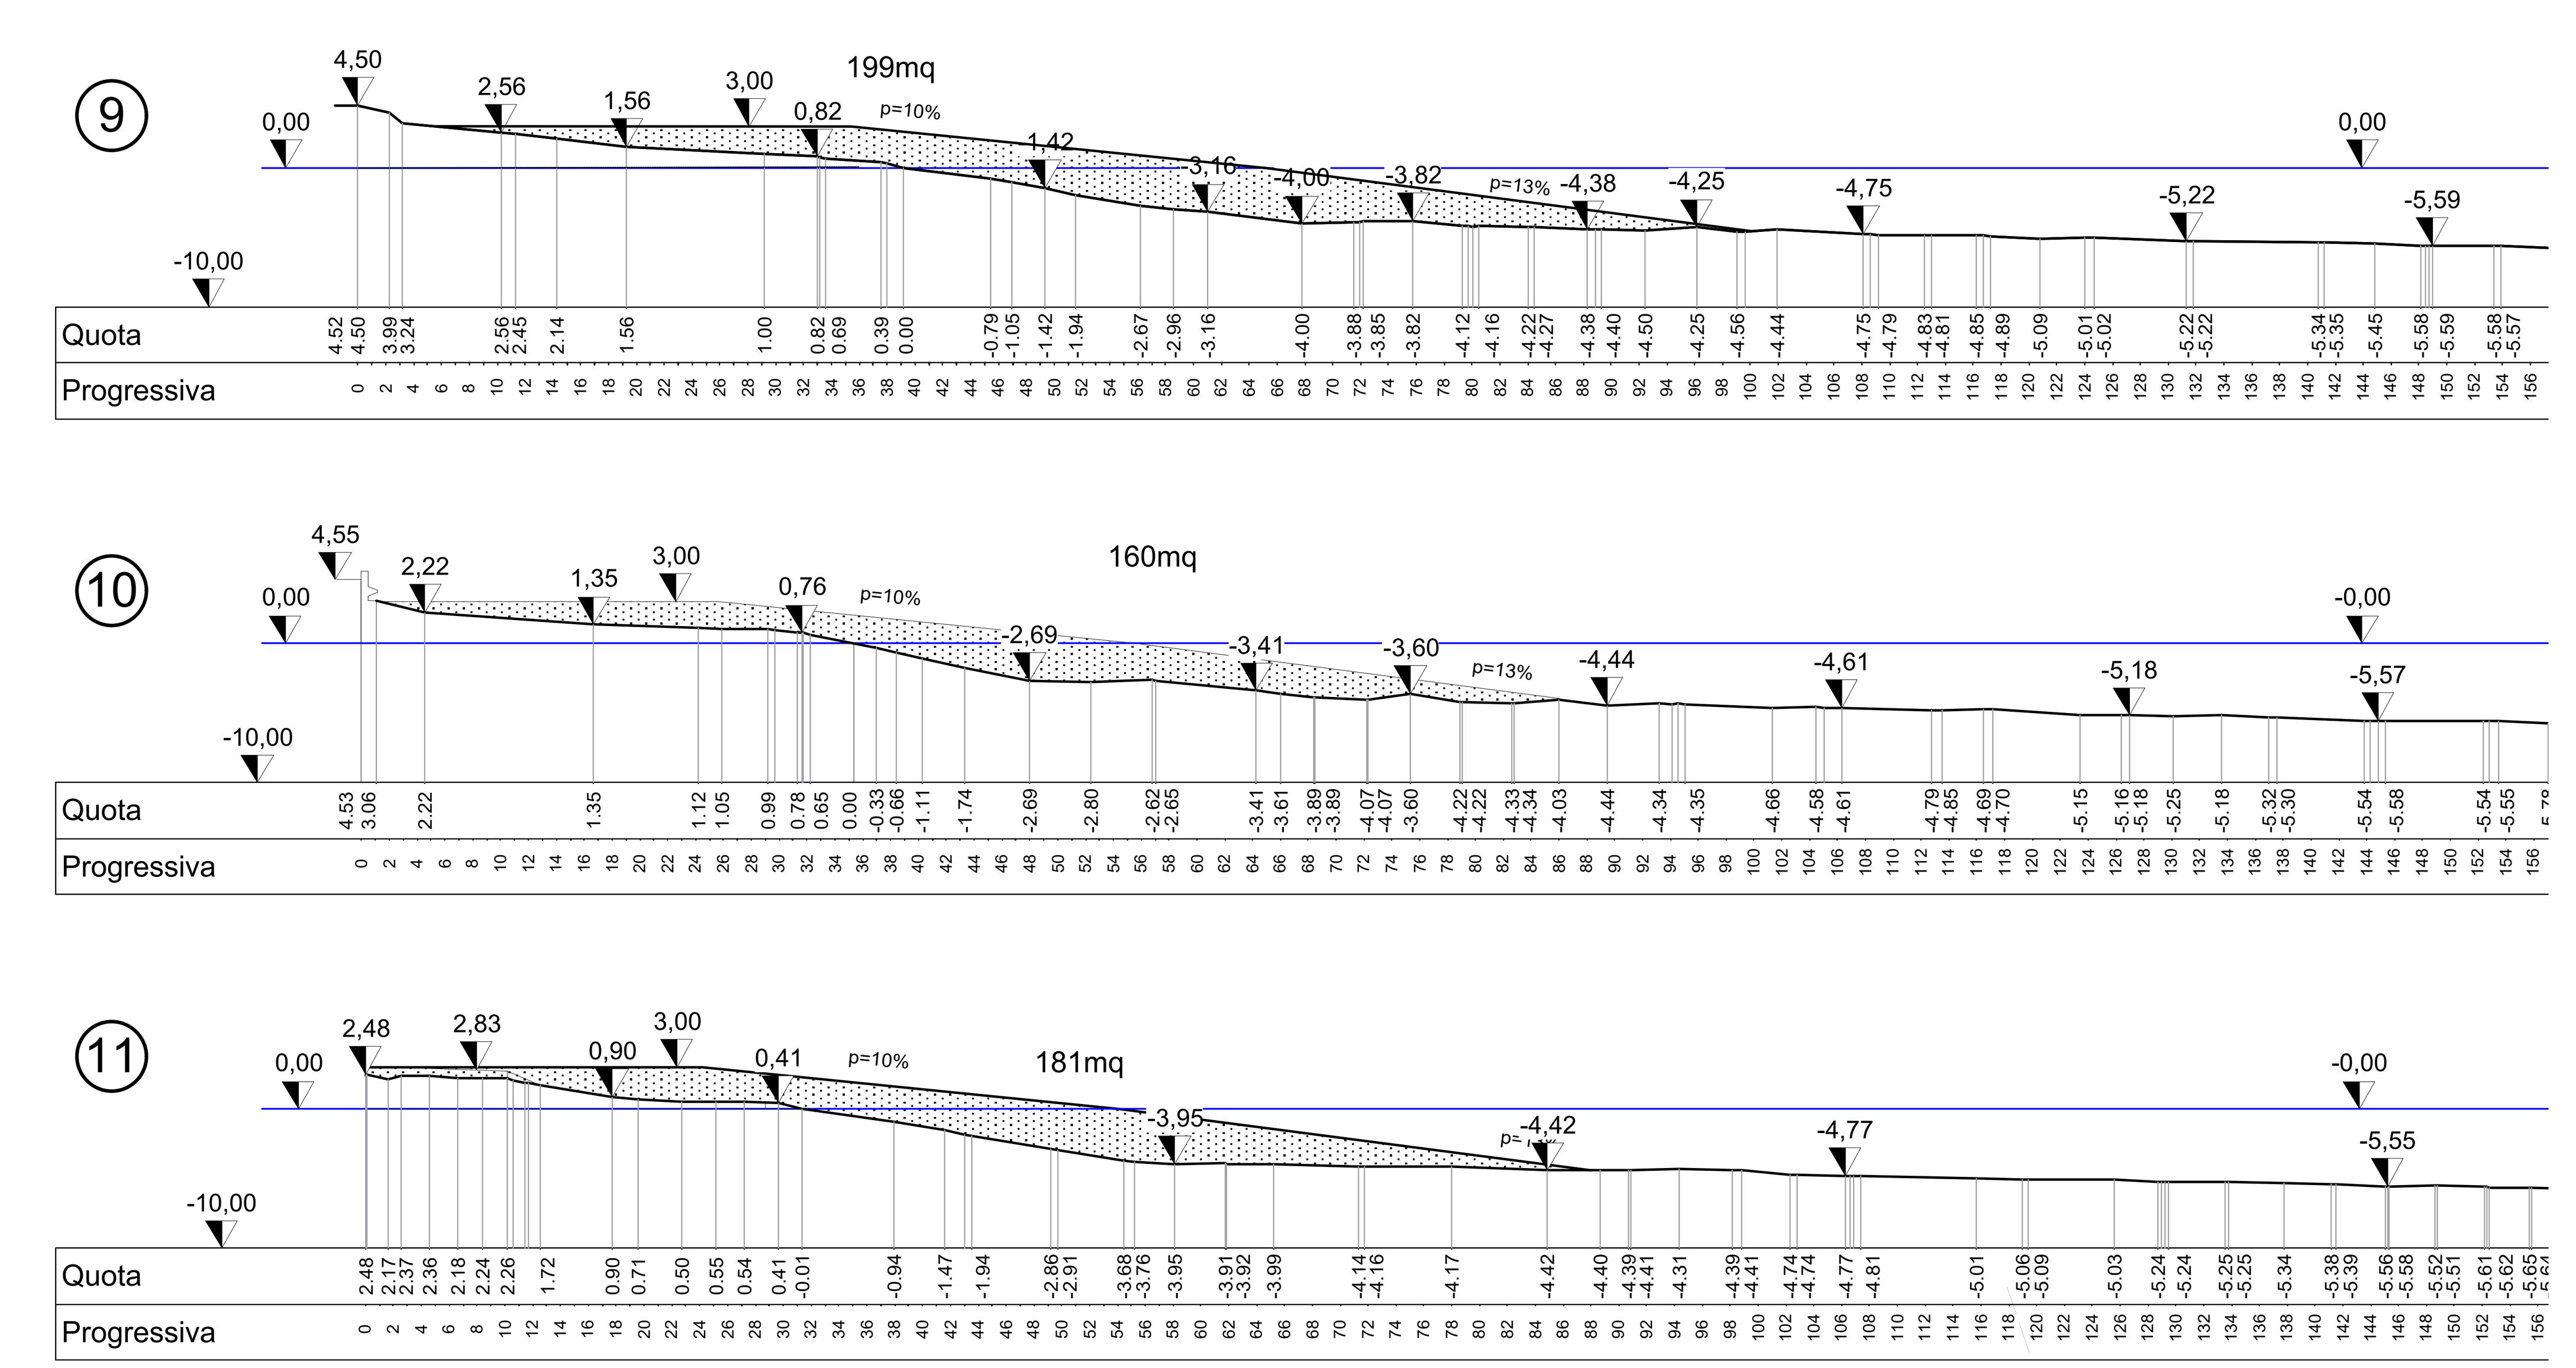

CELLA LITORALE
MARINA BEACH - KURSAAL
1:500

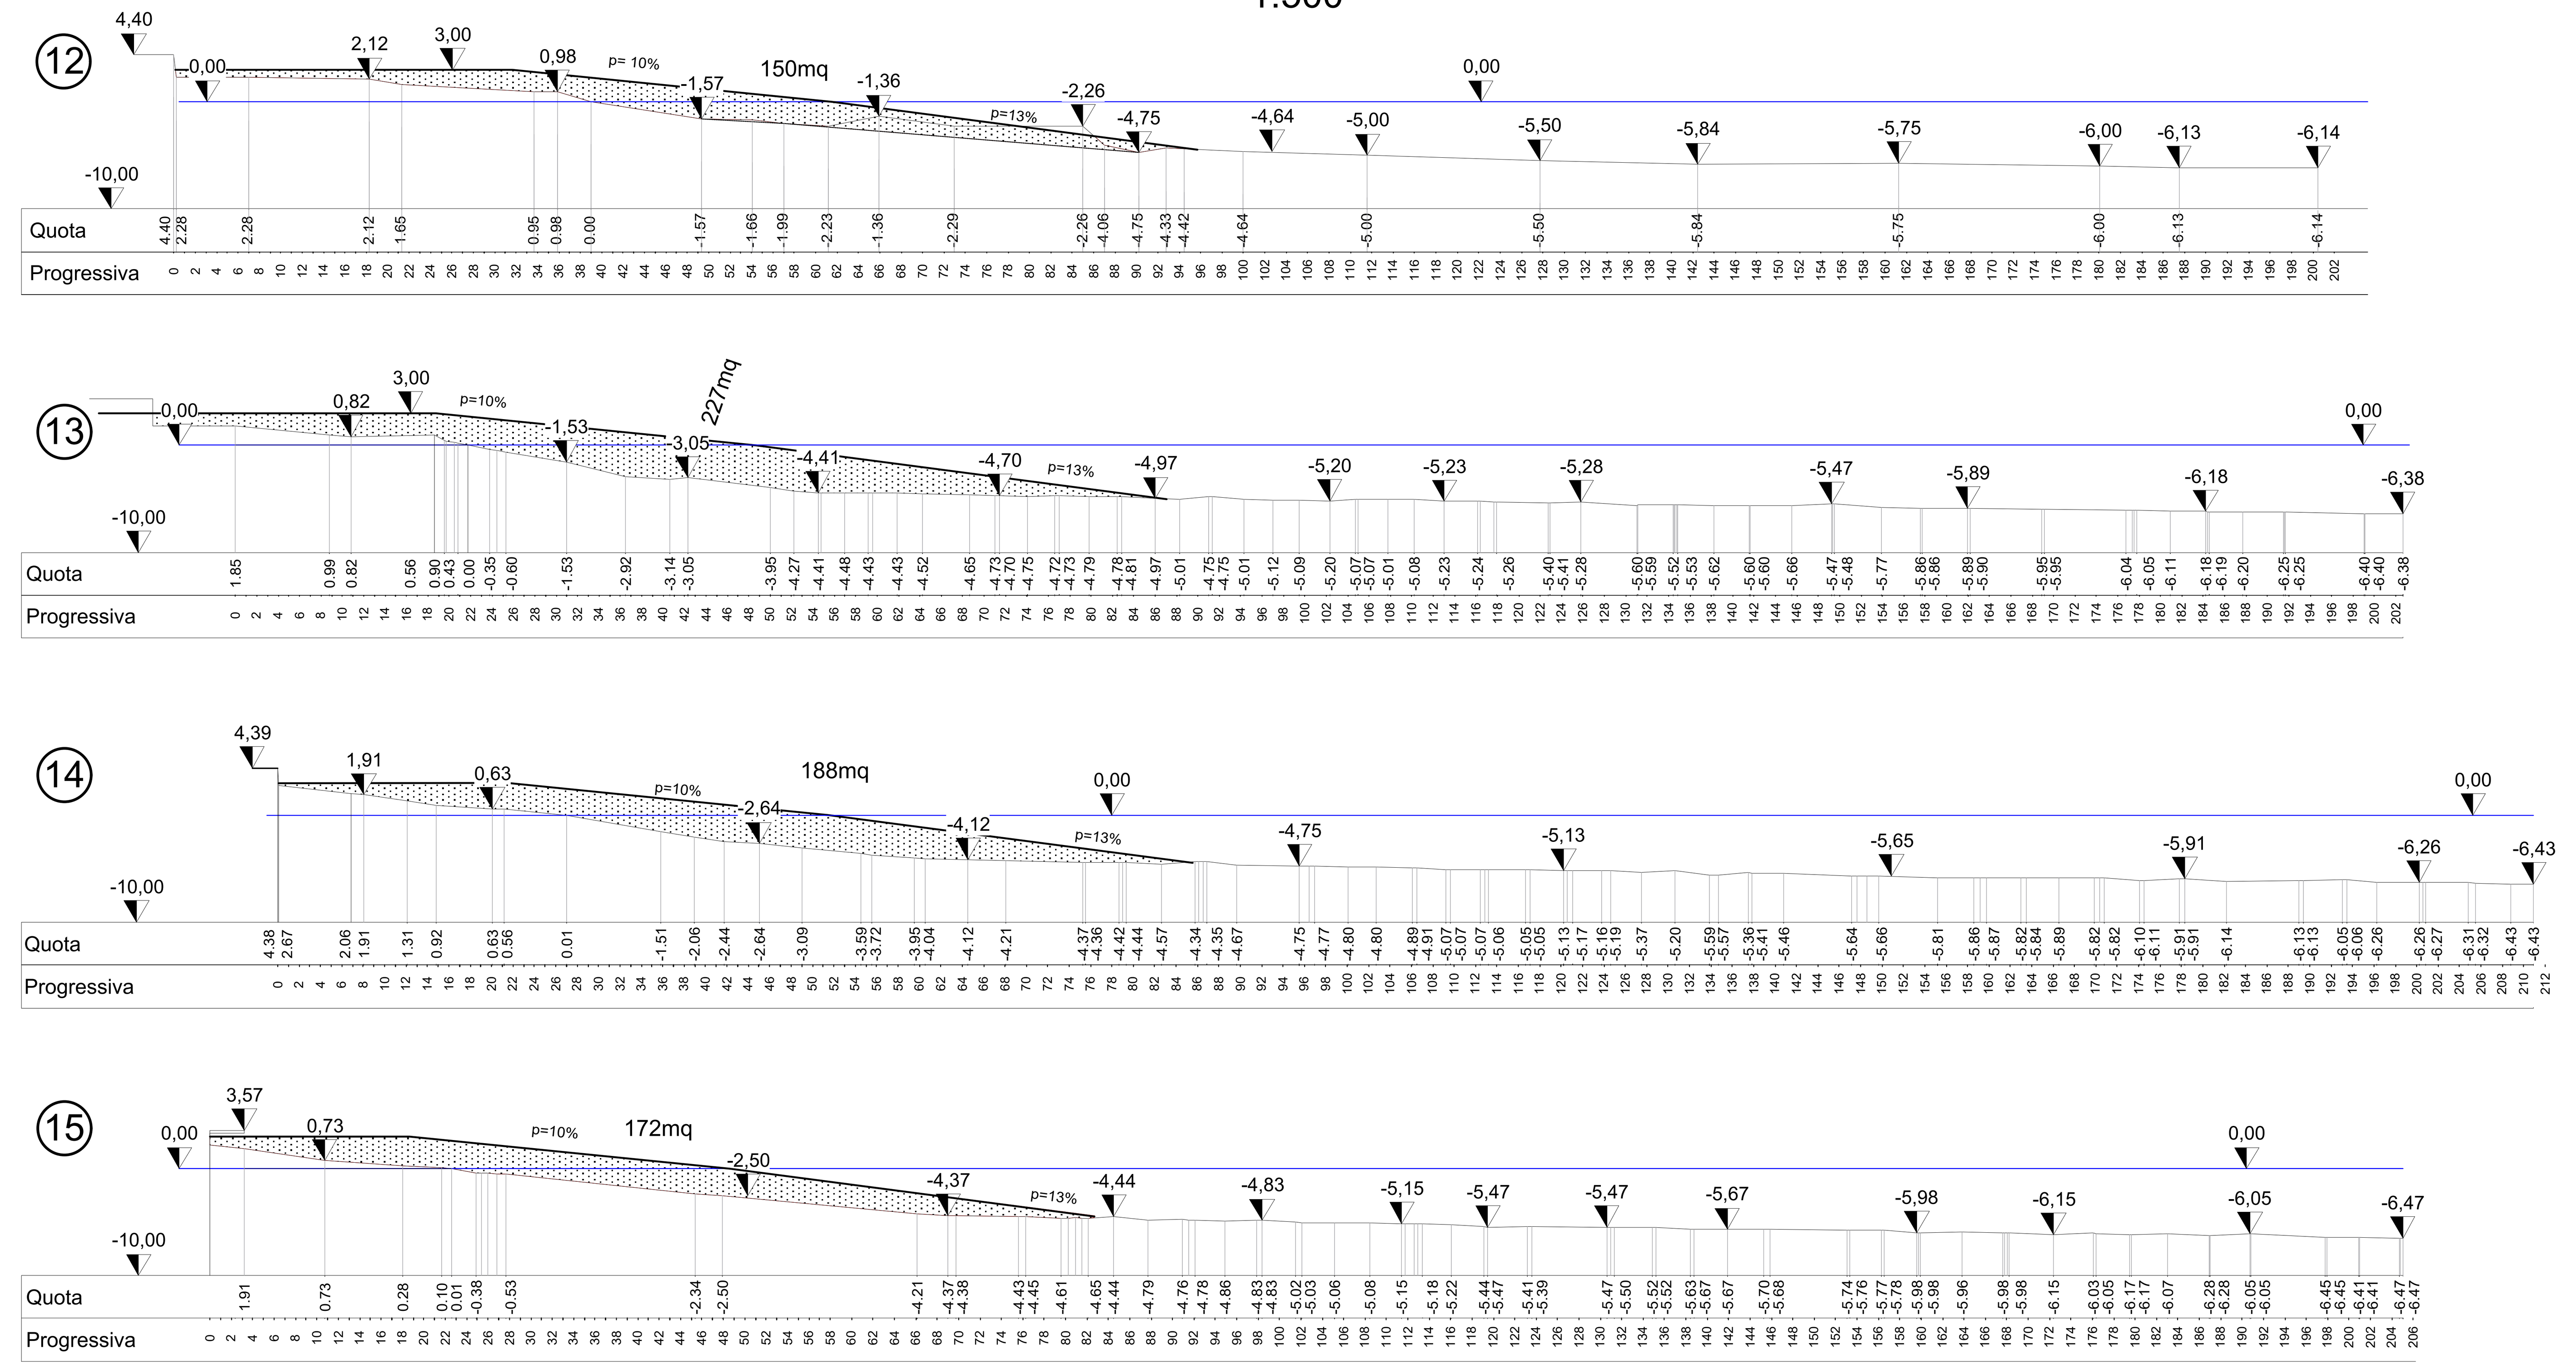

VOLUME DI RIPASCIMENTO CELLA LITORALE CORALLO NEW PALOMA - MARINA BEACH				
Tratto	area sez A	area sez B	distanza	Volume
	A	B	D	(A+B)/2XD=
	mq	mq	m	mc
da pennello Corallo a sez 9	0	199	50	4.975
da sez 9 a sez 10	199	160	50	8.975
da sez 10 a sez 11	160	181	50	8.525
da sez 11 al pennello Marina Beach	181	0	58	5.249
			TOTALE :	**27.724**
			Dispersione del 30%:	8.317
			TOTALE VOLUME DI RIPASCIMENTO:	**36.041**

VOLUME DI RIPASCIMENTO CELLA LITORALE MARINA BEACH-KURSAAL				
Tratto	area sez A	area sez B	distanza	Volume
	A	B	D	(A+B)/2XD=
	mq	mq	m	mc
da pennello Marina Beach a sez 12	0	150	18	1.350
da sez 12 a sez 13	150	227	50	9.425
da sez 13 a sez 14	227	188	50	10.375
da sez 14 a sez 15	188	172	50	9.000
da sez 15 al pennello Kursaal	172	0	51	4.386
			TOTALE :	**34.536**
			Dispersione del 30%:	10.361
			TOTALE VOLUME DI RIPASCIMENTO:	**44.897**