COMUNE DI BORDIGHERA

PROGETTO DI FATTIBILITA' TECNICA ED ECONOMICA DI AGGIORNAMENTO E COMPLETAMENTO

del "progetto preliminare Regione Liguria luglio 2001 per la difesa e ripascimento delle spiagge tra capo Mortola e capo Sant'Ampelio"

STRALCIO PER IL LITORALE DI BORDIGHERA

PARTE SECONDA: PROGETTO DI INTERVENTO

CELLE LITORALI "KURSAAL - SAN MARCO" E "SAN MARCO - DEPURATORE"
- PLANIMETRIA DI PROGETTO (1:1.000)
- SEZIONI (1:500)

TAVOLA N. 26

data: Agosto 2019

scala: 1:1.000 / 1: 500

A	PRIMA STESURA	Agosto 2019
B		
C		
D		

PROGETTO:

STUDIO SIRITO
Savona
ing. Giorgio Sirito
ing. Roberto Sirito
geom. Vittorio Sirito

BASE CARTOGRAFICA
Carta Tecnica Regionale 1:10.000
2007/2013 - II Edizione

E=1.464.700
N=4.910.200
coordinate Gauss Boaga

RILIEVO


Rilievo topografico della spiaggia e dei pennelli Studio Sirito Febbraio 2019

confini concessioni degli stabilimenti balneari


isobate Geocoste 02 Febbraio 2019 — pricipali, secondarie

sezioni (Tav.11)


PLANIMETRIA 1:1.000

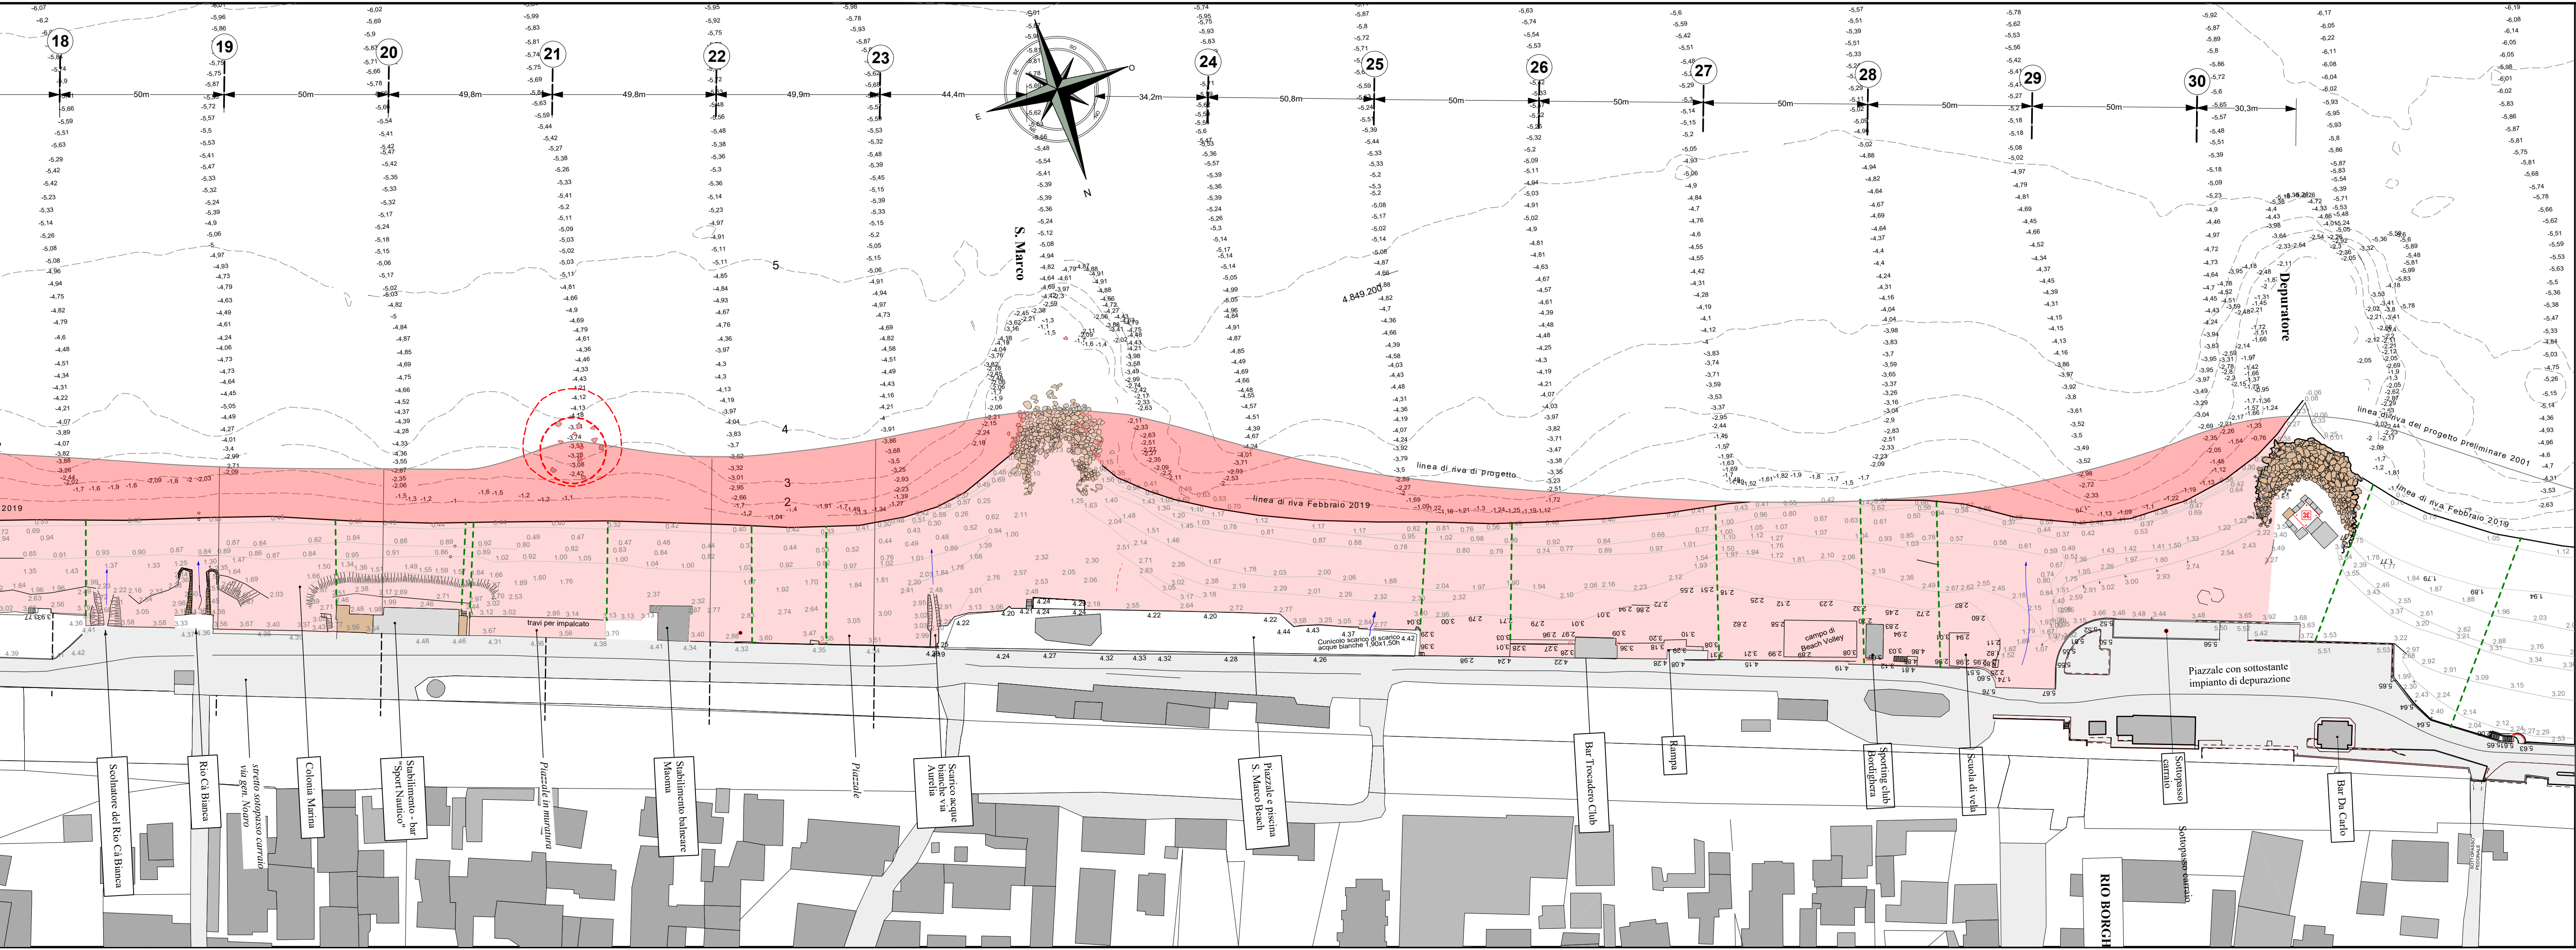

CELLA LITORALE
KURSAAL - SAN MARCO
1:500

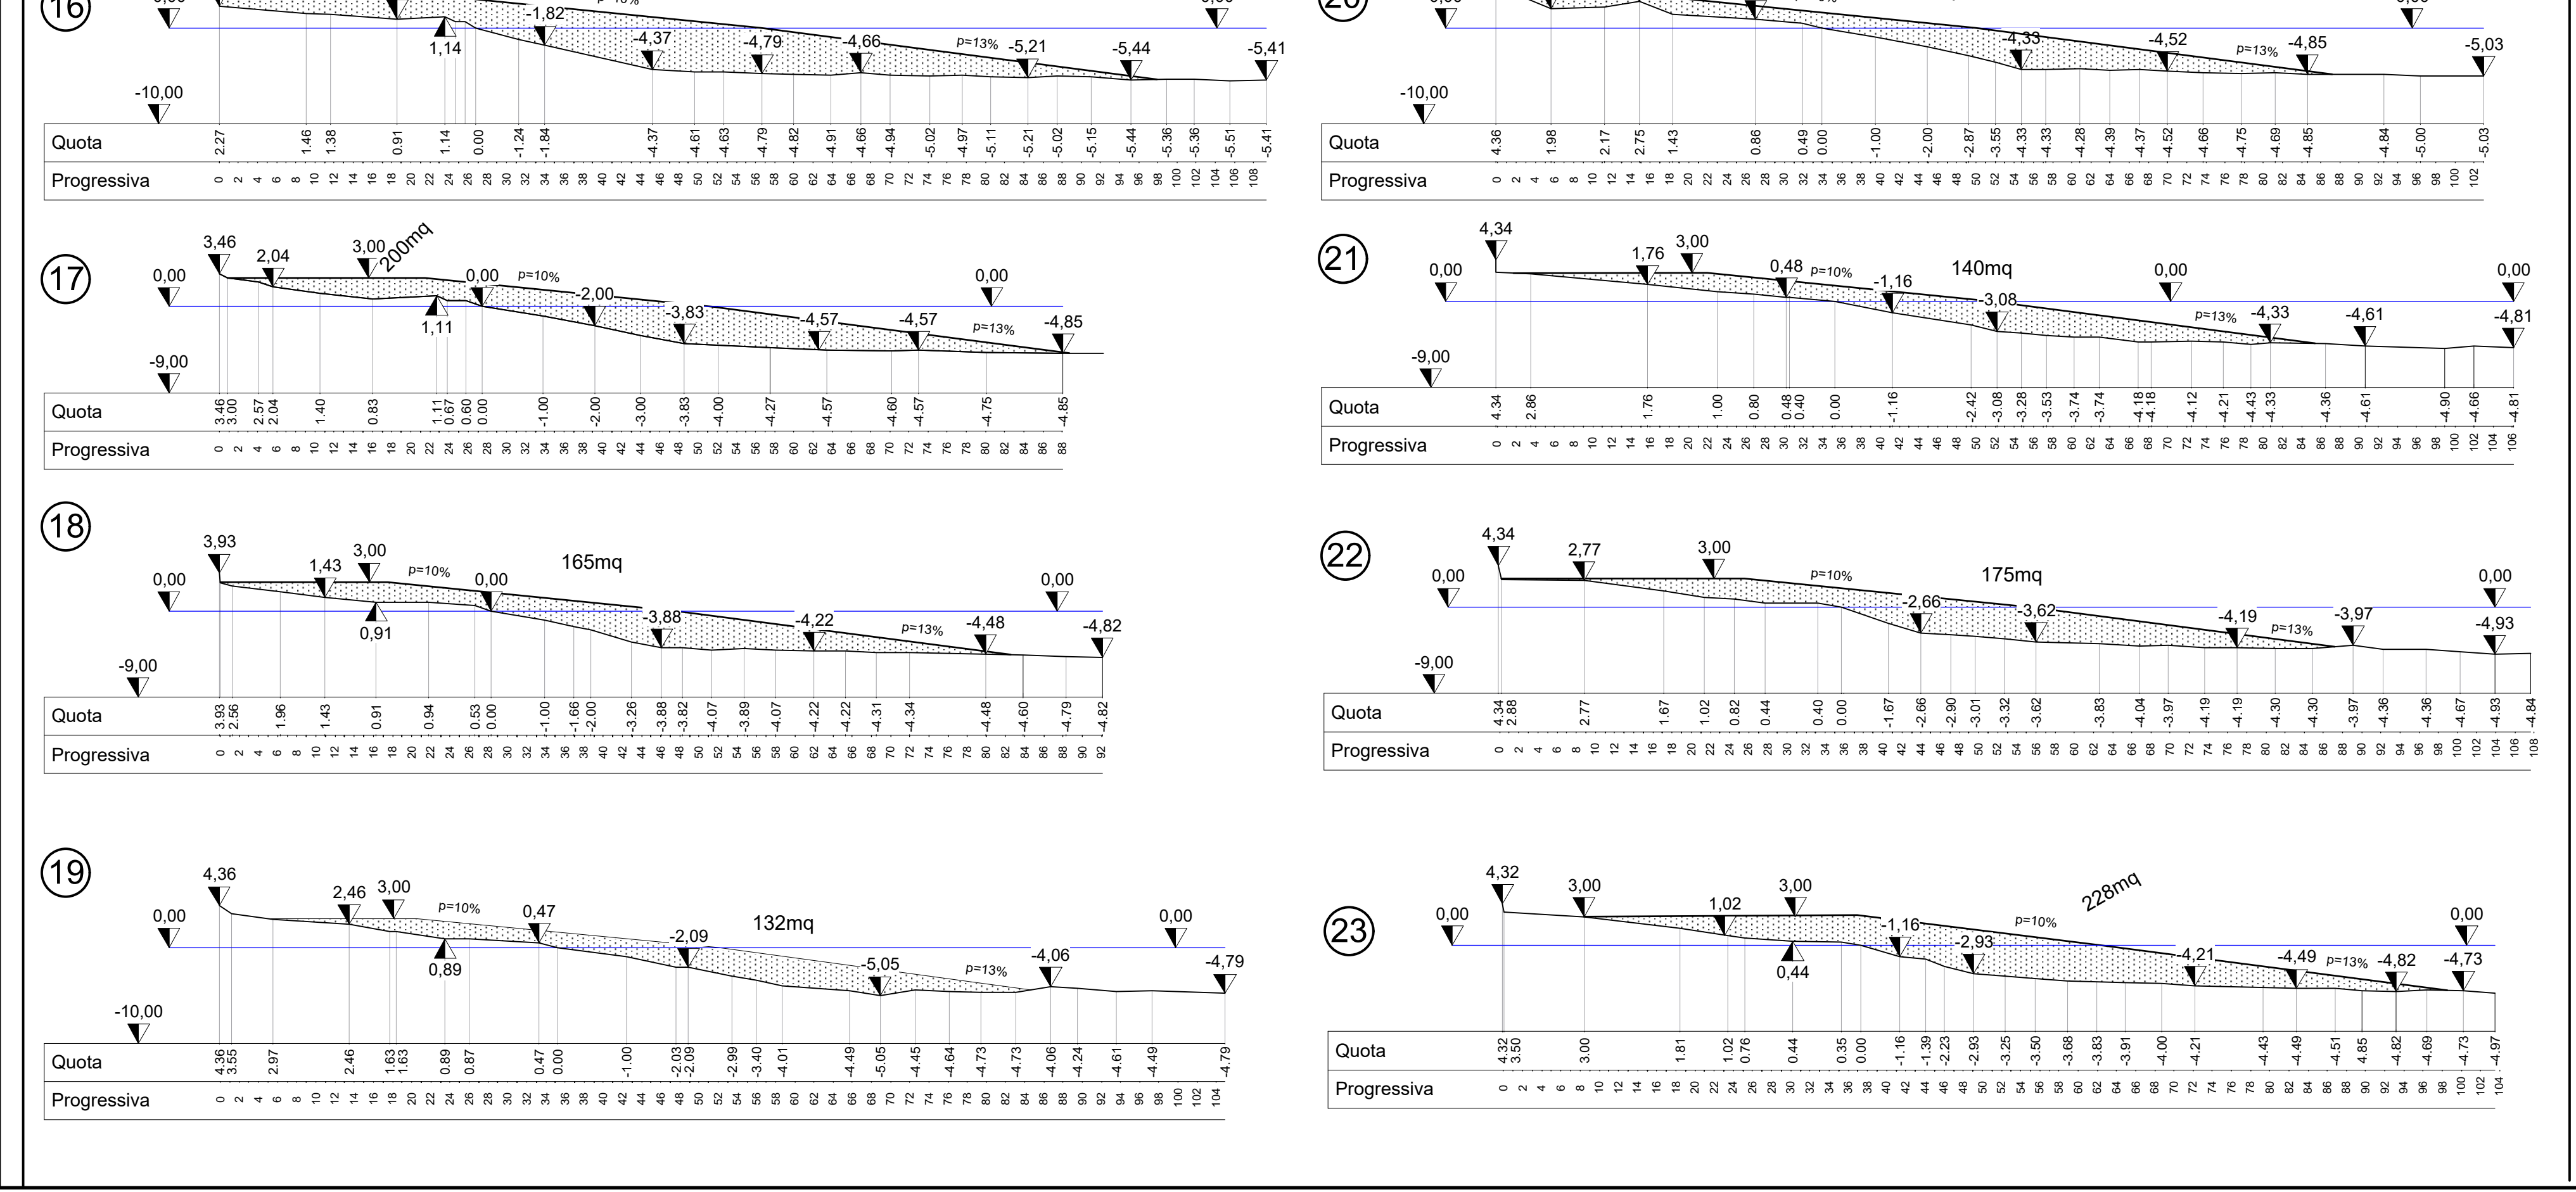

CELLA LITORALE
SAN MARCO - DEPURATORE
1:500

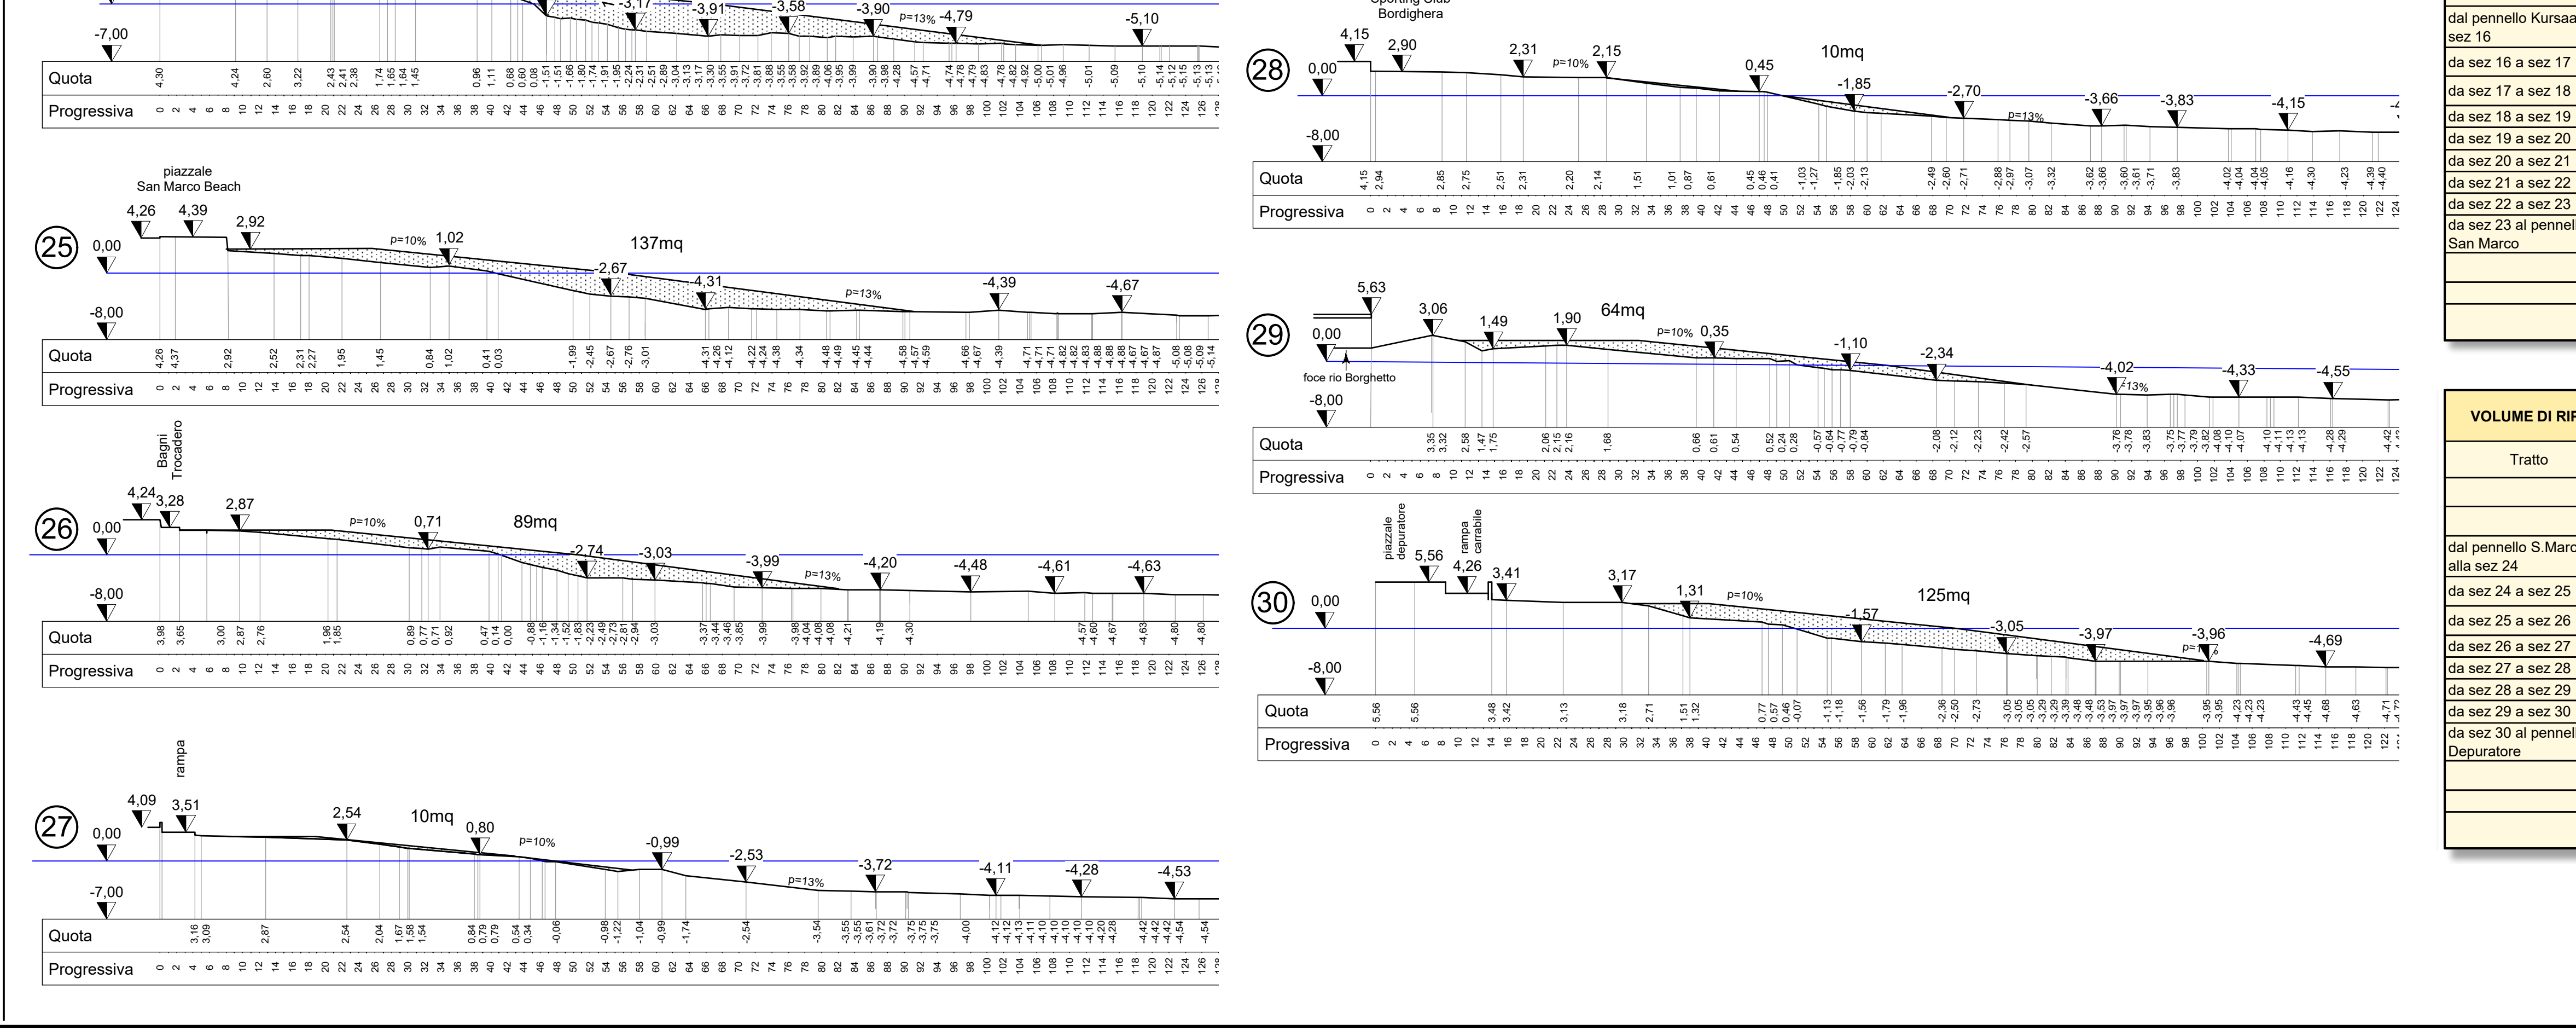

VOLUME DI RIPASCIMENTO CELLA LITORALE KURSAAL - SAN MARCO

Tratto	area sez A	area sez B	distanza	Volume
	A	B	D	(A+B)/2XD=
	mq	mq	m	mc
dal pennello Kursaal a sez 16	0	279	53,1	7.407
da sez 16 a sez 17	279	200	50,0	11.975
da sez 17 a sez 18	200	165	50,0	9.125
da sez 18 a sez 19	165	132	50,0	7.425
da sez 19 a sez 20	132	146	50,0	6.950
da sez 20 a sez 21	146	140	49,8	7.121
da sez 21 a sez 22	140	175	49,8	7.844
da sez 22 a sez 23	175	228	50,0	10.075
da sez 23 al pennello San Marco	228	0	44	5.027
			TOTALE :	**72.950**
			Dispersione del 30%:	21.885
			TOTALE VOLUME DI RIPASCIMENTO:	**94.835**

VOLUME DI RIPASCIMENTO CELLA LITORALE SAN MARCO - DEPURATORE

Tratto	area sez A	area sez B	distanza	Volume
	A	B	D	(A+B)/2XD=
	mq	mq	m	mc
dal pennello S.Marco alla sez 24	0	188	34,2	3.215
da sez 24 a sez 25	188	137	50,8	8.255
da sez 25 a sez 26	137	89	50,0	5.650
da sez 26 a sez 27	89	10	50,0	2.475
da sez 27 a sez 28	10	10	50,0	500
da sez 28 a sez 29	10	64	50,0	1.850
da sez 29 a sez 30	64	125	50,0	4.725
da sez 30 al pennello Depuratore	125	0	30,3	1.894
			TOTALE :	**28.564**
			Dispersione del 30%:	8.569
			TOTALE VOLUME DI RIPASCIMENTO:	**37.133**