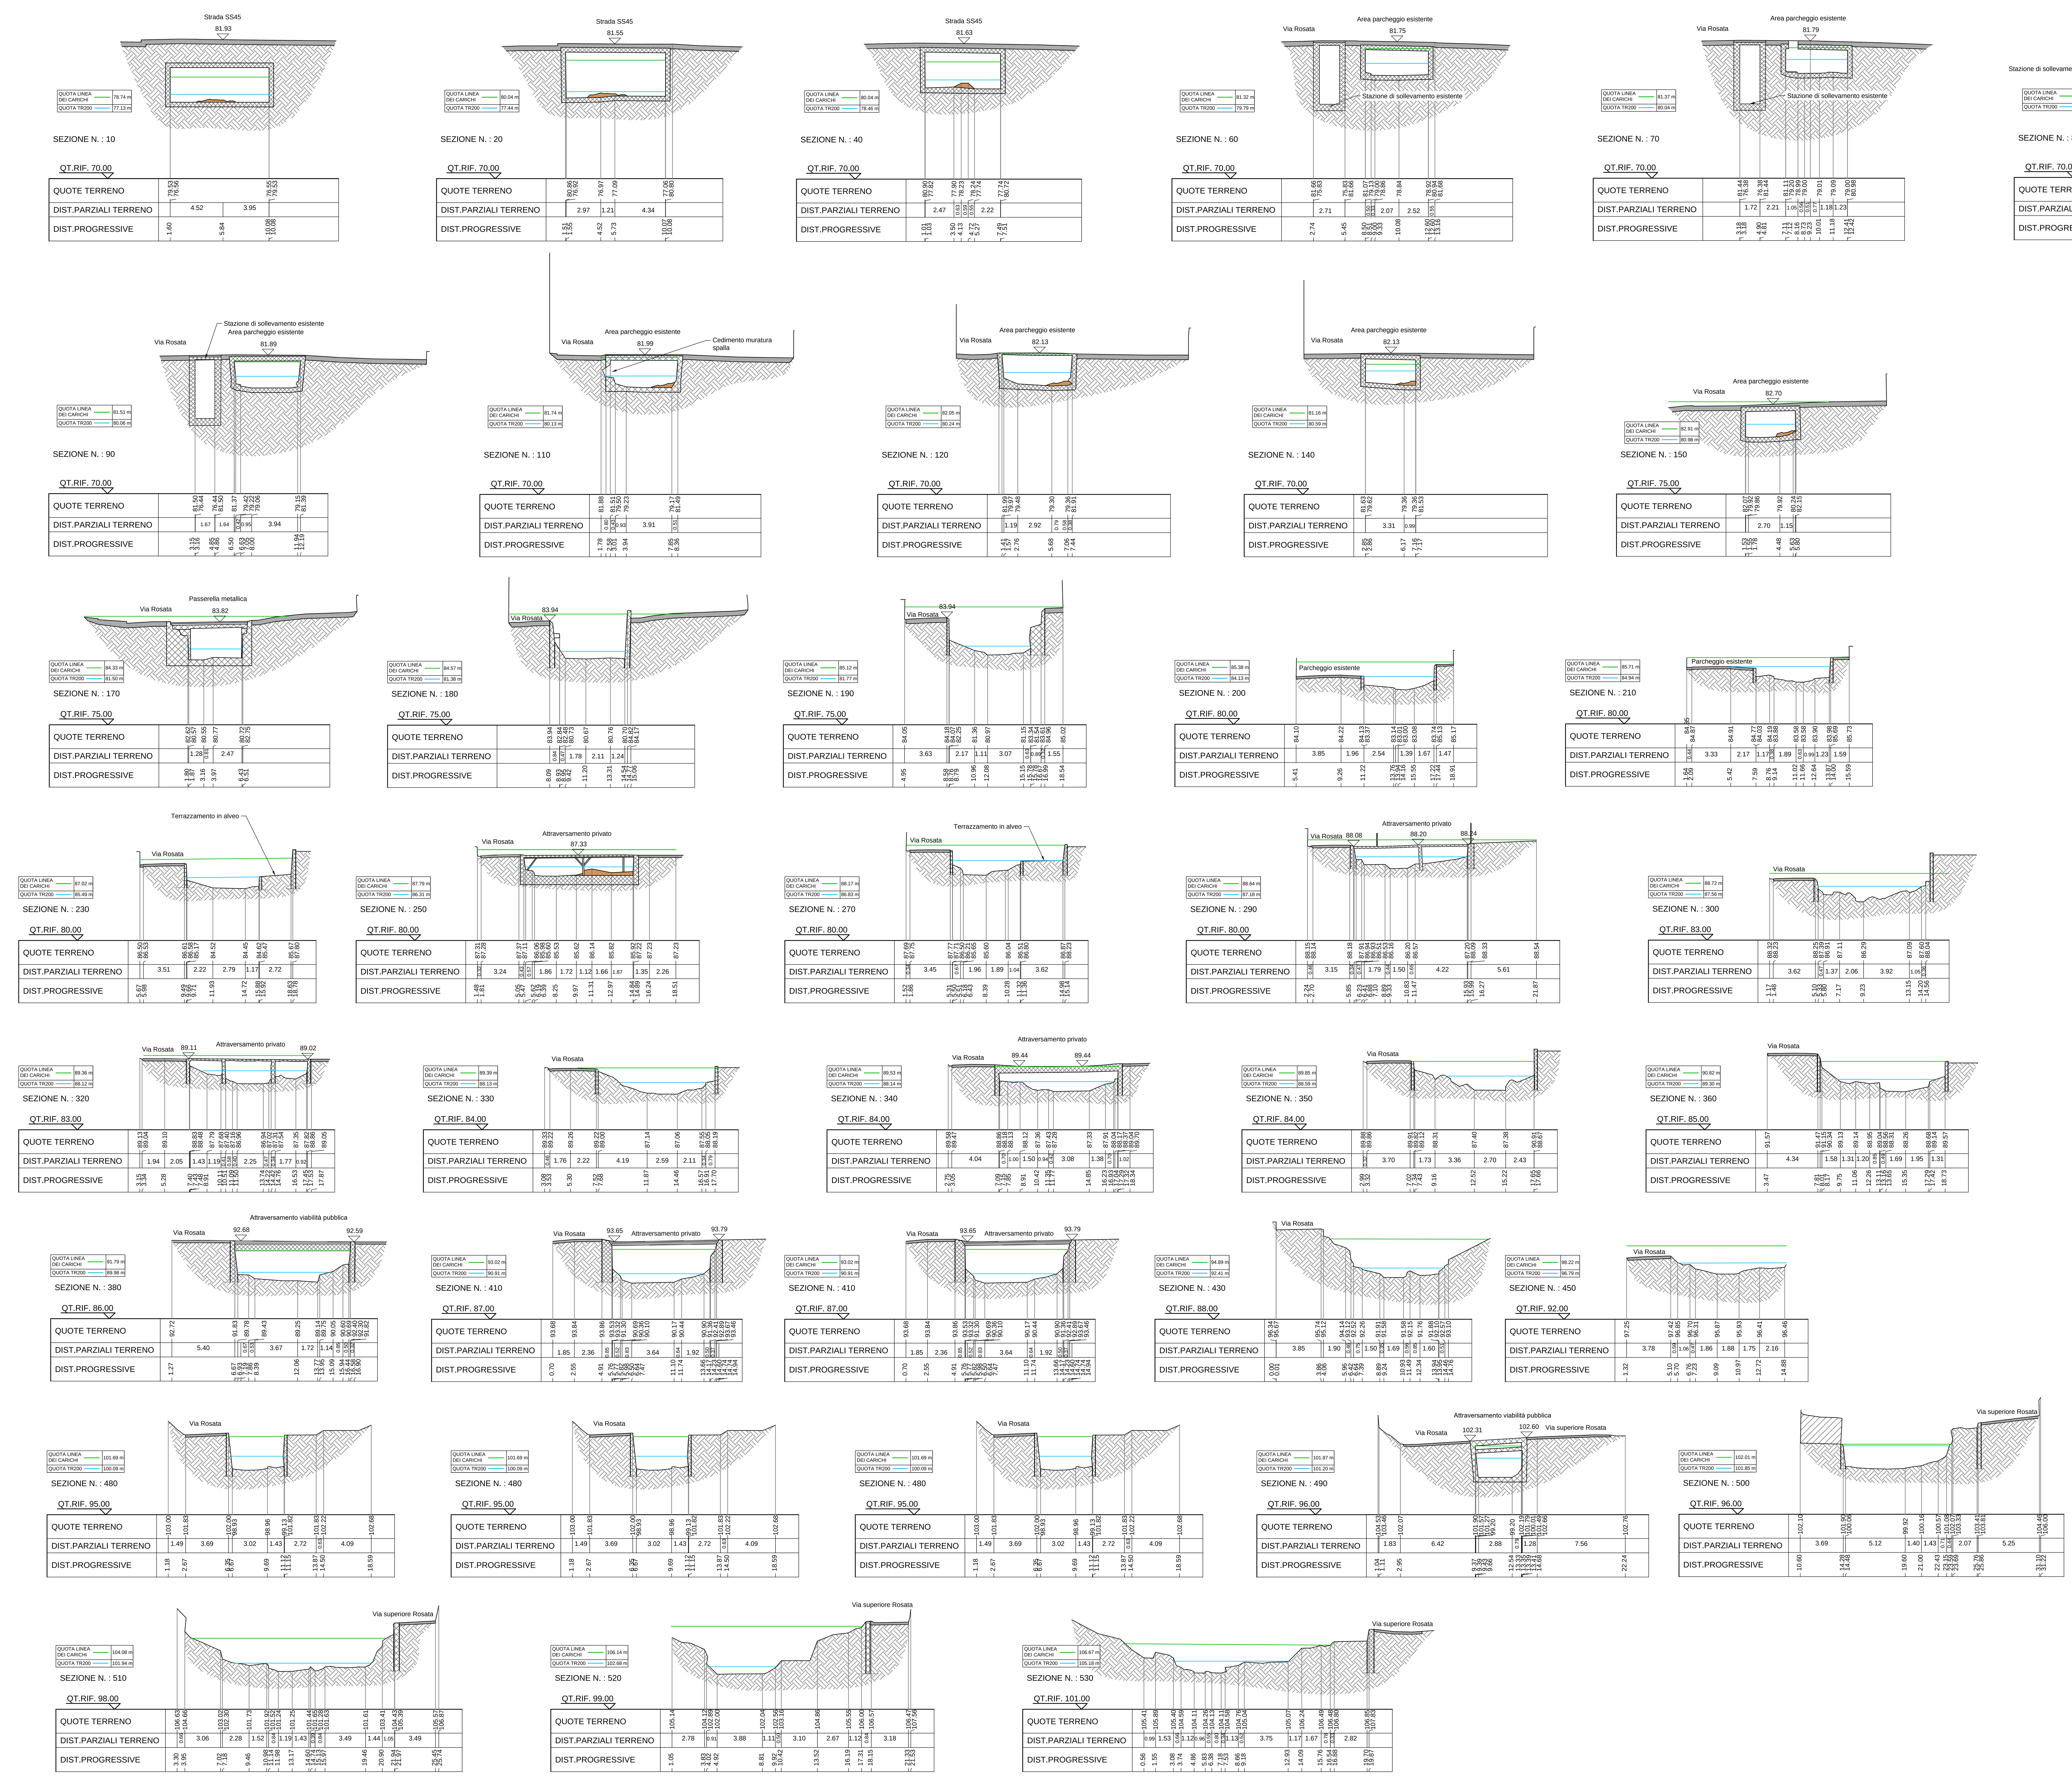


Via Rosata
93.65
Attraversamento privato
93.79
QUOTA LINEA DEI CARICHI 93.02 m
QUOTA TR200 90.91 m
SEZIONE N. : 410
QT.RIF. 87.00
QUOTE TERRENO 93.68 93.84 93.86 93.53 93.32 91.30 90.69 90.36 90.10 90.17 90.44 90.90 91.36 92.41 92.89 93.67 93.46
DIST.PARZIALI TERRENO 1.85 2.36 0.85 0.52 0.83 3.64 0.64 1.92 0.50 0.37
DIST.PROGRESSIVE 0.70 2.55 4.91 5.76 5.77 5.82 5.98 6.50 6.64 7.47 11.10 11.74 13.66 14.17 14.23 14.60 14.74 14.74 14.94

Via Rosata
QUOTA LINEA DEI CARICHI 101.69 m
QUOTA TR200 100.09 m
SEZIONE N. : 480
QT.RIF. 95.00
QUOTE TERRENO 103.00 101.83 102.00 98.93 98.96 99.13 101.82 101.83 102.22 102.68
DIST.PARZIALI TERRENO 1.49 3.69 3.02 1.43 2.72 0.63 4.09
DIST.PROGRESSIVE 1.18 2.67 6.35 6.67 9.69 11.12 11.15 13.87 14.50 18.59
Via Rosata
QUOTA LINEA DEI CARICHI 101.69 m
QUOTA TR200 100.09 m
SEZIONE N. : 480
QT.RIF. 95.00
QUOTE TERRENO 103.00 101.83 102.00 98.93 98.96 99.13 101.82 101.83 102.22 102.68
DIST.PARZIALI TERRENO 1.49 3.69 3.02 1.43 2.72 0.63 4.09
DIST.PROGRESSIVE 1.18 2.67 6.35 6.67 9.69 11.12 11.15 13.87 14.50 18.59

Regione Liguria

Città Metropolitana di Genova

COMUNE DI GENOVA

OPERE DI ADEGUAMENTO IDRAULICO DEL TRATTO TERMINALE DEL RIO ROSATA NEL COMUNE DI GENOVA

PROGETTO DEFINITIVO - ESECUTIVO

SEZIONI DI RILIEVO

RTP:

MANDATARIA

Dott. Ing. Bartolomeo VISCONTI
Dott. Ing. Luca GATTIGLIA
Dott. Ing. Chiara PALESE
Dott. Geol. Mauro CASTELLETTO

EDes Ingegneri Associati P.IVA 10759750010
Via Postumia 49, 10142 Torino
Tel. +39 011.0262900 Fax. +39 011.0262902
www.edesconsulting.eu edes@edesconsulting.eu

MANDANTI

ENARCH Dott. Ing. Paolo RUGGIERI
Dott. Arch. Grazia PRASSA

Dott. Ing. Andrea MASCARO

Dott. Ing. Stefano VANDONI

Dott. Archeol. Fabrizio DEL PRETE

Elaborato	Codice	Revisione	Data
11	19038-DE04-0_SEZR	0	MAR. 2020
Scala 1:200			

COMMITTENTE: Comune di Genova
R.U.P.: Dott. Arch. Roberto VALCALDA

Via Garibaldi 9, Palazzo Tursi, 16124 Genova