
PROFILO DI PROGETTO - SPONDA DESTRA
Scala quote 1:100 Scala distanze 1:500

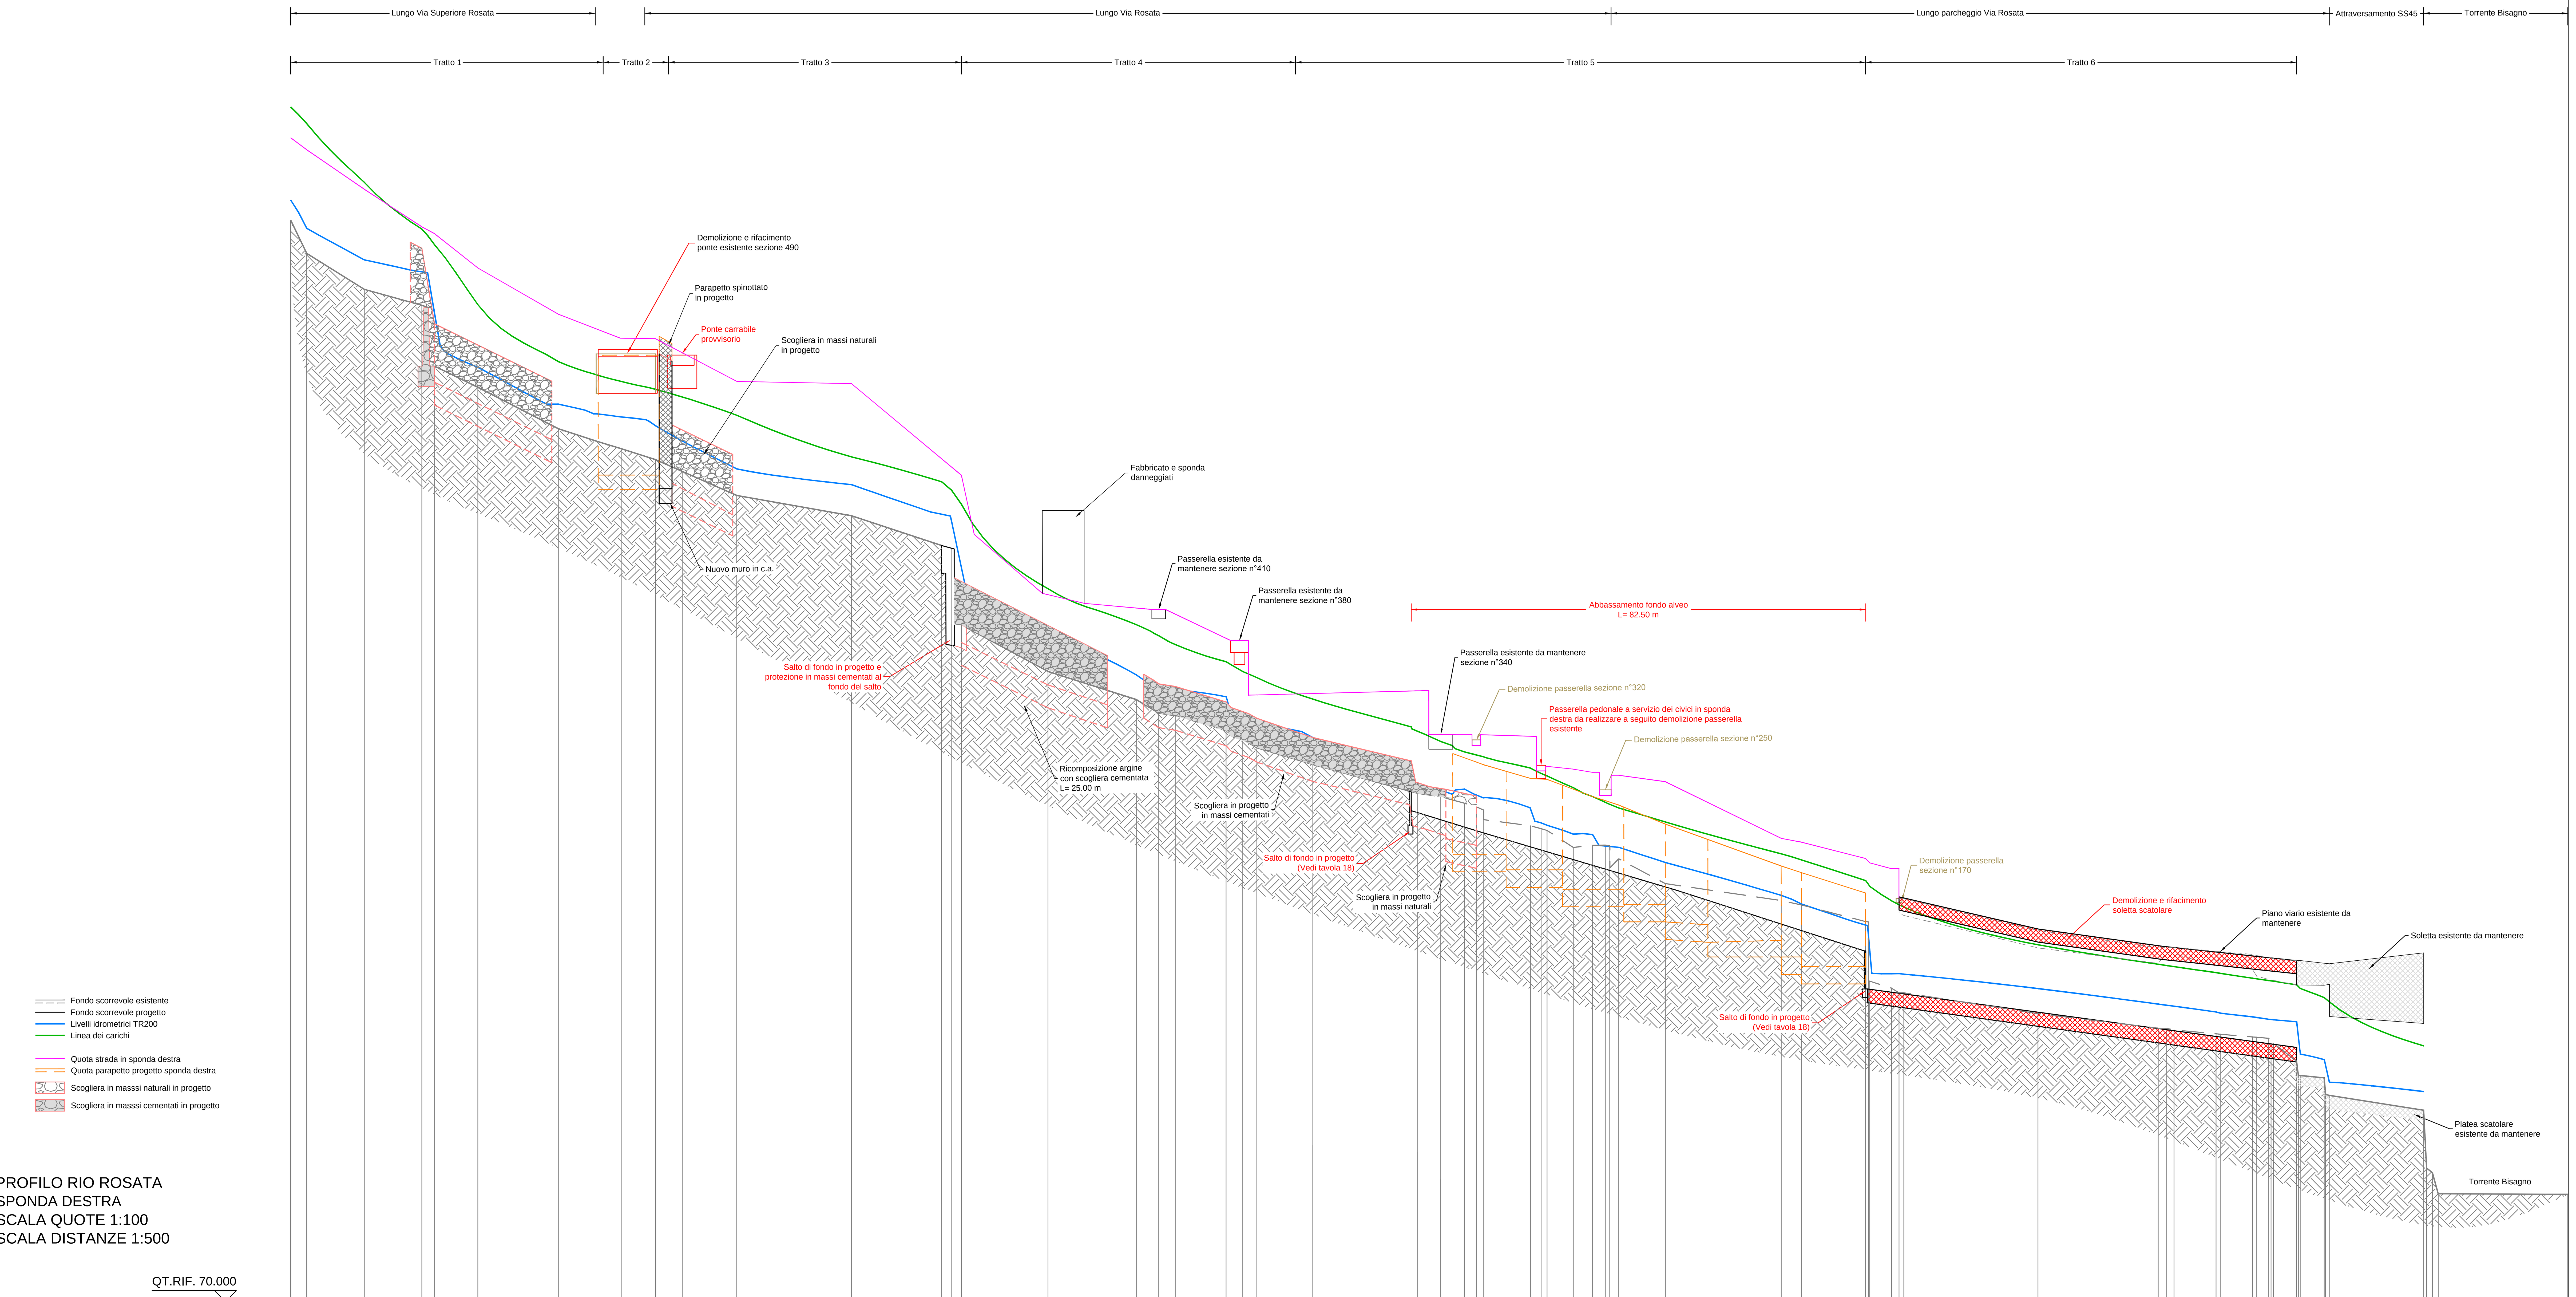

PROFILO RIO ROSATA
SPONDA DESTRA
SCALA QUOTE 1:100
SCALA DISTANZE 1:500

QT.RIF. 70.000

NUMERO SEZIONI	QUOTA FONDO SCORREVOLE	DIST.PARZIALI	DIST.PROGRESSIVE	QUOTA FONDO SCORREVOLE PROGETTO	LIVELLO TR200	QUOTA LINEA DEI CARICHI	INTRADOSSO PONTI / SCATOLARE	QUOTA PARAPETTI / MURI SP SINISTRA
Sez. 560	107.03		0.00					
Sez. 550	105.89	2.75	2.75					
Sez. 540	104.66	9.85	12.60		105.62	108.28		108.37
Sez. 530	104.11	9.87	22.47		105.10	106.70		107.83
Sez. 520	102.03	2.15	24.62		102.68	106.20		106.47
Sez. 510	101.31	7.45	32.07		102.09	104.75		105.57
Sez. 500	99.89	13.77	45.84		100.59	102.61		106.00
	99.46	6.48	52.32					
Sez. 490	99.20	4.09	56.41		100.07	101.60	101.90	
Sez. 480	98.83	6.08	62.49		99.90	101.20	101.90	
Sez. 475								
Sez. 470	97.60	13.92	76.41		98.46	100.30		100.91
Sez. 460	96.91	19.65	96.06		97.98	98.88		101.43
Sez. 450	95.88	15.44	111.50		96.78	98.04		98.90
	95.79 / 93.19	1.75	113.24					
Sez. 440	93.17	1.64	114.88		93.66	97.26		98.28
Sez. 430	91.58	14.83	129.70		92.62	94.49		95.73
Sez. 420	90.61	15.13	144.83		91.31	93.19		94.14
Sez. 410	90.15	3.83	148.66		90.95	92.79	93.32	
Sez. 400	90.06	2.84	151.50		90.88	92.48		94.64
Sez. 390	89.95	8.71	160.21		90.19	91.77		92.61
Sez. 380	89.25	2.85	163.05		89.96	91.44	91.83	
Sez. 370	88.97	2.42	165.48		89.72	91.20		91.40
Sez. 360	88.39	9.58	175.06		89.34	90.54		90.87
Sez. 350	87.40	17.96	193.03	86.07	87.30	89.42		90.91
Sez. 340	87.28	3.94	196.97	85.72	87.49	88.83		89.67
Sez. 330	87.06	4.05	201.02	85.44	87.26	88.58		89.43
Sez. 320	86.94	2.05	203.07	85.31	87.34	88.71		89.05
Sez. 310	86.83 / 86.50	1.26	204.33	84.95	86.91	88.34		89.41
Sez. 300	86.29	8.03	212.35	84.75	86.62	87.84		90.47
Sez. 290	86.19	1.79	214.15	86.19	86.40	87.67	88.00	
Sez. 280	86.13	1.02	215.17	86.13	86.30	87.61		88.38
Sez. 270	85.55	4.48	219.65	85.55	85.97	87.35		88.23
Sez. 260	85.62	3.30	222.95	85.62	85.91	87.13		88.12
Sez. 250	85.63	2.19	225.14	85.63				
	85.60		225.93	85.60				
Sez. 240	84.85 / 85.16	1.52	227.44	84.85 / 84.18	85.48	86.80		88.02
Sez. 230	84.31	7.98	235.43	84.08	84.96	86.34		87.80
Sez. 220	83.73	19.86	255.28	82.14	83.74	85.21		85.85
Sez. 210	83.58	3.45	258.73	81.85	83.54	85.00		85.69
Sez. 200	83.01	10.99	269.72	81.00	82.83	84.33		85.13
Sez. 190	83.00		270.20	80.89	81.19	84.13		84.21
	80.97 / 80.97		270.44	80.47				
Sez. 180	80.73	3.73	274.17	80.33	81.18	83.64		
Sez. 170	80.57	1.27	275.45		81.18	83.51	83.40	
Sez. 160	80.57	0.83	276.28		81.16	83.44	83.37	
Sez. 150	79.86	22.96	299.24		80.66	82.17	82.31	
Sez. 140	79.36	20.61	319.85		80.13	81.50	81.73	
Sez. 130	79.35	1.46	321.30		80.09	81.45	81.69	
Sez. 120	79.30	1.24	322.54		80.06	81.42	81.67	
Sez. 110	79.17	7.20	329.74		79.86	81.21	81.52	
Sez. 100	79.15		330.47		79.82	81.19	81.50	
Sez. 90	79.06	5.52	335.99		79.70	81.02	81.38	
Sez. 80	79.05		336.71		79.68	81.00	81.36	
Sez. 70	79.01	2.05	338.76		79.61	80.94	81.32	
Sez. 60	78.84		339.17		79.60	80.92	81.30	
	78.84		339.59					
Sez. 50	78.23	3.94	343.53		79.53	80.79	81.22	
Sez. 40	77.74		343.83		78.42	80.67	80.84	
	77.74		344.15					
Sez. 30	77.66	4.10	348.26		78.23	80.35	80.83	
Sez. 20	77.09		348.50		77.46	80.20	80.83	
	77.06		349.13					
Sez. 10	76.55	16.16	365.30		77.15	78.68	79.52	
	74.57		365.80					
	74.41	1.00	366.80					
	73.69	1.00	367.80					
	73.67	22.18	389.97					

Regione Liguria

Città Metropolitana di Genova

COMUNE DI GENOVA

OPERE DI ADEGUAMENTO IDRAULICO DEL TRATTO TERMINALE DEL RIO ROSATA NEL COMUNE DI GENOVA

PROGETTO DEFINITIVO - ESECUTIVO

PROFILO DI PROGETTO - SPONDA DESTRA

RTP:
MANDATARIA

Dott. Ing. Bartolomeo VISCONTI
Dott. Ing. Luca GATTIGLIA
Dott. Ing. Chiara PALESE
Dott. Geol. Mauro CASTELLETTO

EDes Ingegneri Associati P.IVA 10759750013
Via Postumia 49, 10142 Torino
Tel. +39 011.0262900 Fax. +39 011.0262902
www.edesconsulting.eu edes@edesconsulting.eu

MANDANTI

Dott. Ing. Francesco BRUGNONE
Dott. Arch. Grazia PRASSA
Dott. Ing. Andrea MASCARO
Dott. Ing. Stefano VANDONI
Dott. Archeol. Fabrizio DEL PRETE

Elaborato	Codice	Revisione	Data
15.2	19038-DE07-0_PRP	0	MAR. 2020
Scala: var			

COMMITTENTE: Comune di Genova
R.U.P.: Dott. Arch. Roberto VALCALDA

Via Garibaldi 9, Palazzo Tursi, 16124 Genova