
PROFILO DI PROGETTO - SPONDA SINISTRA
Scala quote 1:100 Scala distanze 1:500

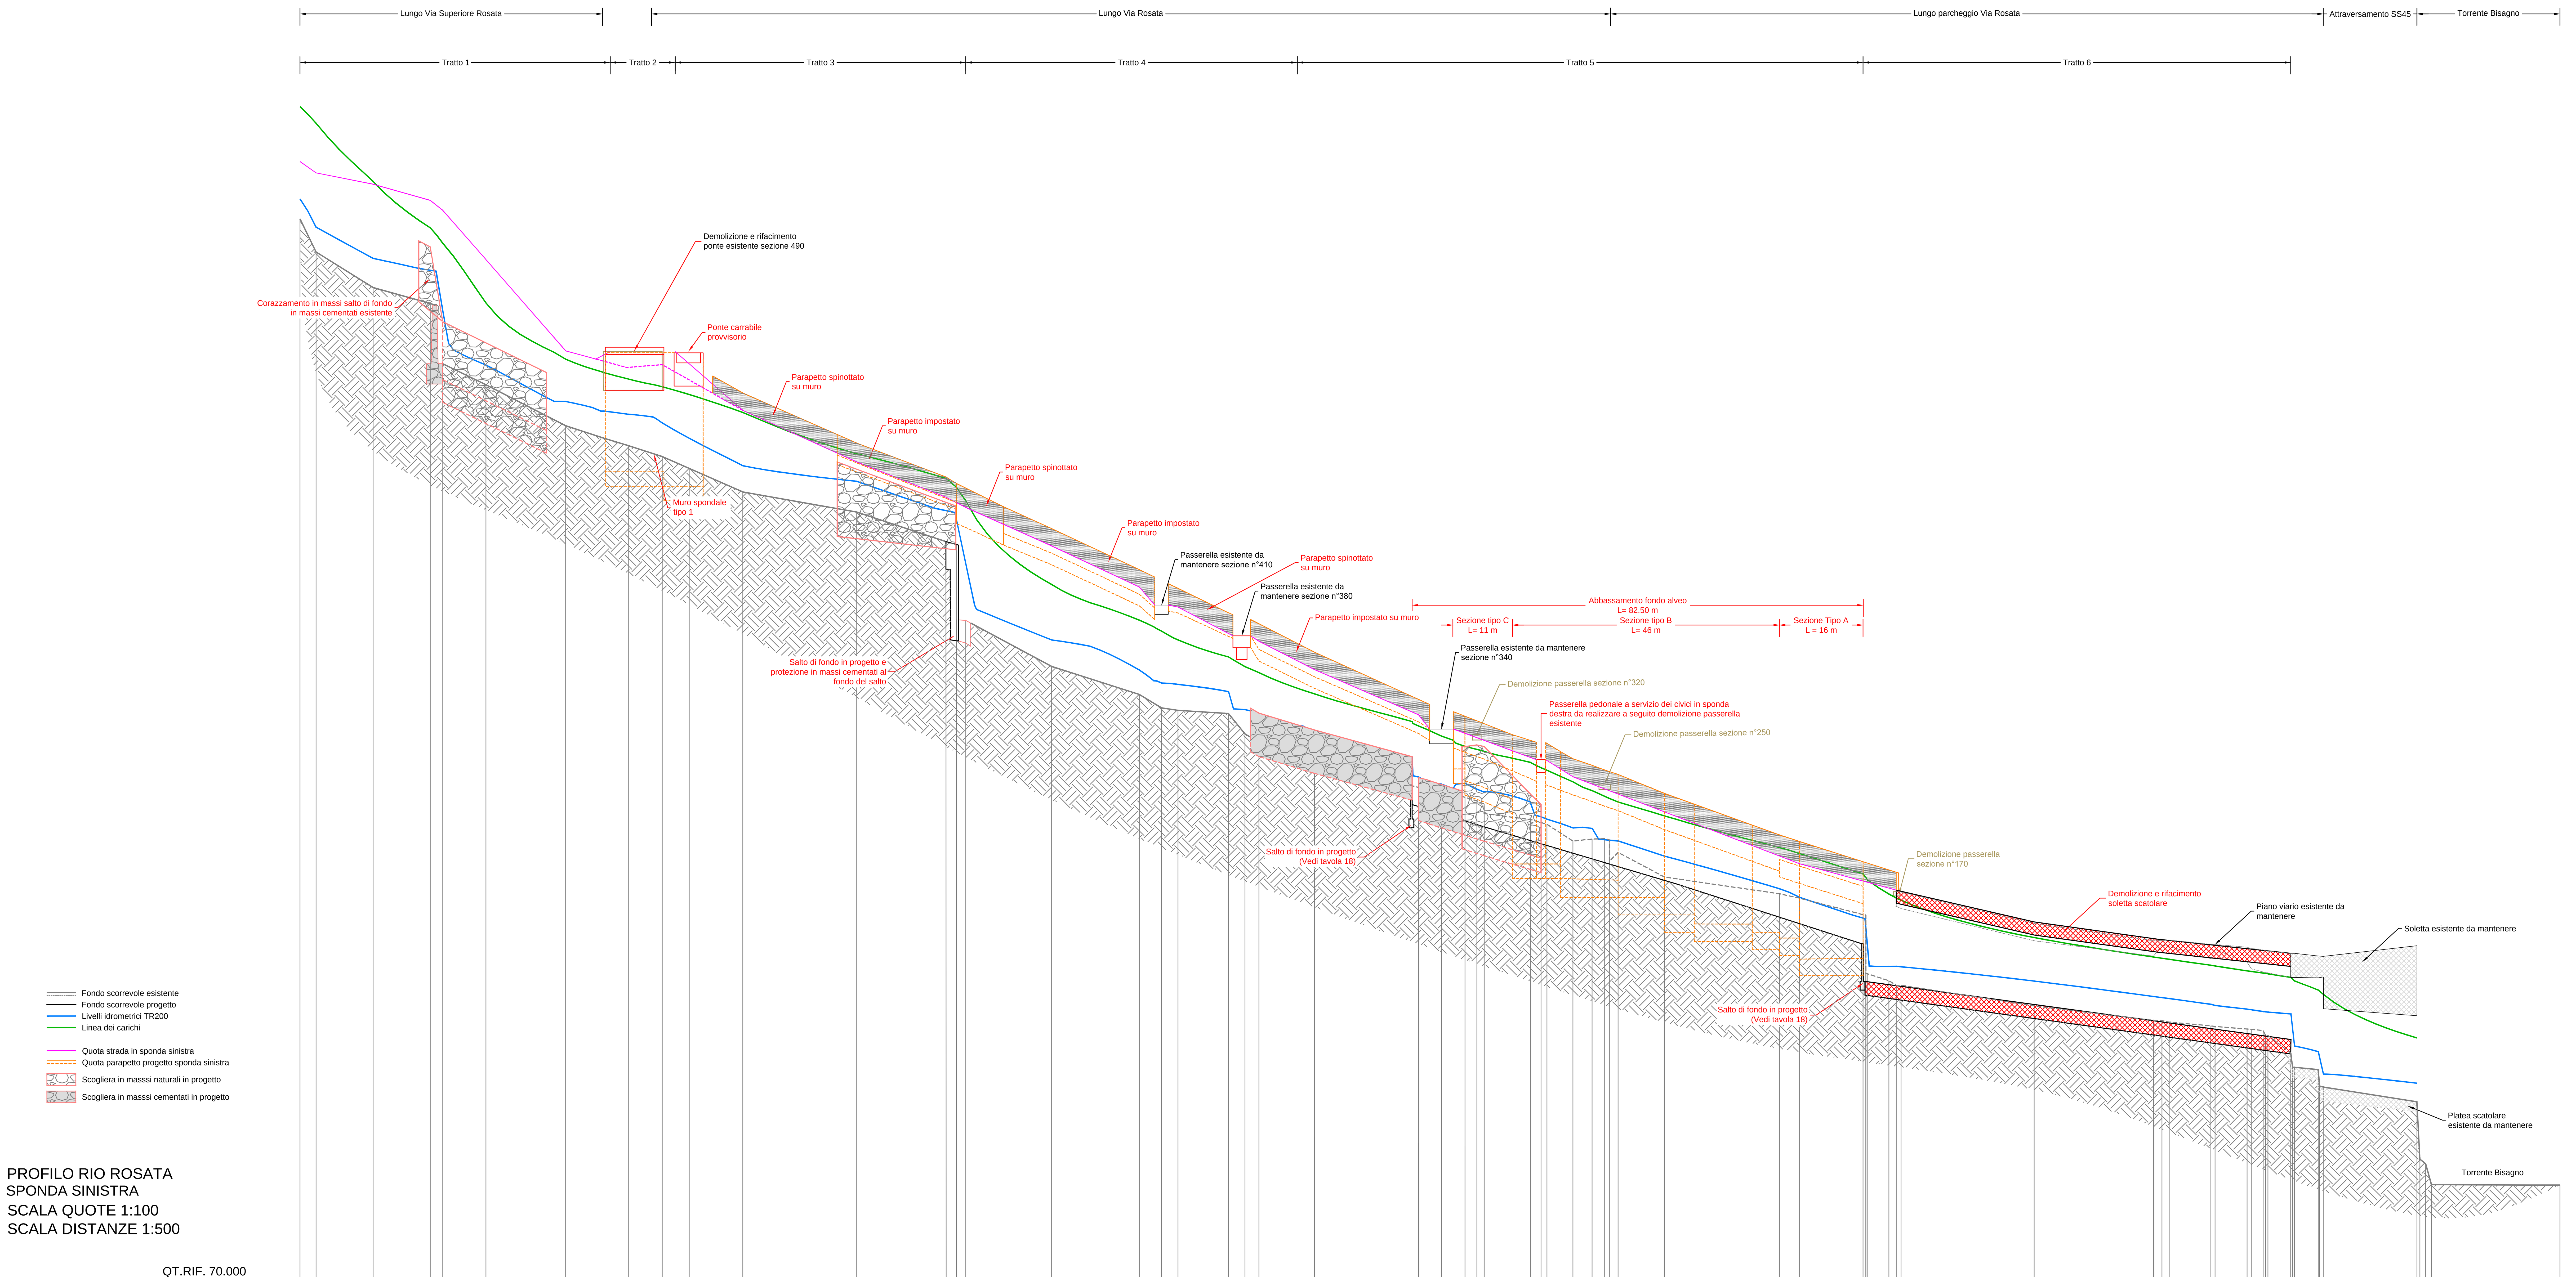

PROFILO RIO ROSATA
SPONDA SINISTRA
SCALA QUOTE 1:100
SCALA DISTANZE 1:500

QT.RIF. 70.000

NUMERO SEZIONI	Sez. 560, Sez. 550, Sez. 540, Sez. 530, Sez. 520, Sez. 510, Sez. 500, Sez. 490, Sez. 480, Sez. 475, Sez. 470, Sez. 460, Sez. 450, Sez. 440, Sez. 430, Sez. 420, Sez. 410, Sez. 400, Sez. 390, Sez. 380, Sez. 370, Sez. 360, Sez. 350, Sez. 340, Sez. 330, Sez. 320, Sez. 310, Sez. 300, Sez. 290, Sez. 280, Sez. 270, Sez. 260, Sez. 250, Sez. 240, Sez. 230, Sez. 220, Sez. 210, Sez. 200, Sez. 190, Sez. 180, Sez. 170, Sez. 160, Sez. 150, Sez. 140, Sez. 130, Sez. 120, Sez. 110, Sez. 100, Sez. 90, Sez. 80, Sez. 70, Sez. 60, Sez. 50, Sez. 40, Sez. 30, Sez. 20, Sez. 10
QUOTA FONDO SCORREVOLE	107.03, 105.89, 104.66, 104.11, 102.03, 101.31, 99.89, 99.46, 99.20, 98.83, 97.60, 96.91, 95.88, 95.79, 93.19, 93.17, 91.58, 90.61, 90.15, 90.06, 89.95, 89.25, 88.97, 88.39, 87.40, 87.28, 87.06, 86.94, 86.83, 86.50, 86.29, 86.19, 86.13, 85.55, 85.62, 85.63, 85.60, 84.85, 85.16, 84.31, 83.73, 83.58, 83.01, 83.00, 80.97, 80.97, 80.73, 80.57, 80.57, 79.86, 79.36, 79.35, 79.30, 79.17, 79.15, 79.06, 79.05, 79.01, 78.84, 78.84, 78.23, 77.74, 77.74, 77.66, 77.09, 77.06, 76.55, 74.57, 74.41, 73.69, 73.67
DIST.PARZIALI	2.75, 9.85, 9.87, 2.15, 7.45, 13.77, 6.48, 4.09, 6.08, 13.92, 19.65, 15.44, 1.75, 1.64, 14.83, 15.13, 3.83, 2.84, 8.71, 2.85, 2.42, 9.58, 17.96, 3.94, 4.05, 2.05, 1.26, 8.03, 1.79, 1.02, 4.48, 3.30, 2.19, 1.52, 7.98, 19.86, 3.45, 10.99, 3.73, 1.27, 0.83, 22.96, 20.61, 1.46, 1.24, 7.20, 5.52, 2.05, 3.94, 4.10, 16.16, 1.00, 1.00, 22.18
DIST.PROGRESSIVE	0.00, 2.75, 12.60, 22.47, 24.62, 32.07, 45.84, 52.32, 56.41, 62.49, 76.41, 96.06, 111.50, 113.24, 114.88, 129.70, 144.83, 148.66, 151.50, 160.21, 163.05, 165.48, 175.06, 193.03, 196.97, 201.02, 203.07, 204.33, 212.35, 214.15, 215.17, 219.65, 222.95, 225.14, 225.93, 227.44, 235.43, 255.28, 258.73, 269.72, 270.20, 270.44, 274.17, 275.45, 276.28, 299.24, 319.85, 321.30, 322.54, 329.74, 330.47, 335.99, 336.71, 338.76, 339.17, 339.59, 343.53, 343.83, 344.15, 348.26, 348.50, 349.13, 365.30, 365.80, 366.80, 367.80, 389.97
QUOTA FONDO SCORREVOLE PROGETTO	86.07, 85.72, 85.44, 85.31, 84.95, 84.75, 86.19, 86.13, 85.55, 85.62, 85.63, 85.60, 84.85, 84.18, 84.08, 82.14, 81.85, 81.00, 80.89, 80.47, 80.33
LIVELLO TR200	105.62, 105.10, 102.68, 102.09, 100.59, 100.07, 99.90, 98.46, 97.98, 96.78, 93.66, 92.62, 91.31, 90.95, 90.88, 90.19, 89.96, 89.72, 89.34, 87.30, 87.49, 87.26, 87.34, 86.91, 86.62, 86.40, 86.30, 85.97, 85.91, 85.48, 84.96, 83.74, 83.54, 82.83, 81.19, 81.18, 81.18, 81.16, 80.66, 80.13, 80.09, 80.06, 79.86, 79.82, 79.70, 79.68, 79.61, 79.60, 79.53, 78.42, 78.23, 77.46, 77.15
QUOTA LINEA DEI CARICHI	108.28, 106.70, 106.20, 104.75, 102.61, 101.60, 101.20, 100.30, 98.88, 98.04, 97.26, 94.49, 93.19, 92.79, 92.48, 91.77, 91.44, 91.20, 90.54, 89.42, 88.83, 88.58, 88.71, 88.34, 87.84, 87.67, 87.61, 87.35, 87.13, 86.80, 86.34, 85.21, 85.00, 84.33, 84.13, 83.64, 83.51, 83.44, 82.17, 81.50, 81.45, 81.42, 81.21, 81.19, 81.02, 81.00, 80.94, 80.92, 80.79, 80.67, 80.35, 80.20, 78.68
INTRADOSSO PONTI / SCATOLARE	101.90, 101.90, 93.32, 91.83, 88.00, 83.40, 83.37, 82.31, 81.73, 81.69, 81.67, 81.52, 81.50, 81.38, 81.36, 81.32, 81.30, 81.22, 80.84, 80.83, 80.83, 79.52
QUOTA PARAPETTI / MURI SP SINISTRA	101.07, 99.29, 98.12, 97.74, 96.34, 94.92, 94.28, 93.43, 93.05, 92.07, 90.44, 89.57, 89.56, 89.70, 89.61, 89.02, 88.93, 88.39, 88.17, 87.85, 87.20, 85.76, 85.54, 84.84, 84.80

Regione Liguria

Città Metropolitana di Genova

COMUNE DI GENOVA

OPERE DI ADEGUAMENTO IDRAULICO DEL TRATTO TERMINALE DEL RIO ROSATA NEL COMUNE DI GENOVA

PROGETTO DEFINITIVO - ESECUTIVO

PROFILO DI PROGETTO - SPONDA SINISTRA

RTP:
MANDATARIA
EDes Earth Design
Dott. Ing. Bartolomeo VISCONTI
Dott. Ing. Luca GATTIGLIA
Dott. Ing. Chiara PALESE
Dott. Ing. Mauro CASTELLETTO
MANDANTI
ENARCHING
Dott. Ing. Paolo SEGGIARO
Dott. Arch. Grazia PRASSA
AM
Dott. Ing. Andrea MASCARO
Dott. Ing. Stefano VANDONI
Dott. Archeol. Fabrizio DEL PRETE
EDes Ingegneri Associati P.IVA 10759750019
Via Postumia 49, 10142 Torino
Tel. +39 011.0262900 Fax. +39 011.0262902
www.edesconsulting.eu edes@edesconsulting.eu

Elaborato	Codice	Revisione	Data
15.1	19038-DE07-0_PRP	0	MAR. 2020
Scala: var			

COMMITTENTE: Comune di Genova
R.U.P.: Dott. Arch. Roberto VALCALDA
Via Garibaldi 9, Palazzo Tursi, 16124 Genova