
SEZIONE N. : 67
SCALA 1:200

QUOTA LINEA DEI CARICHI	31.53 m
QUOTA TR200	31.31 m

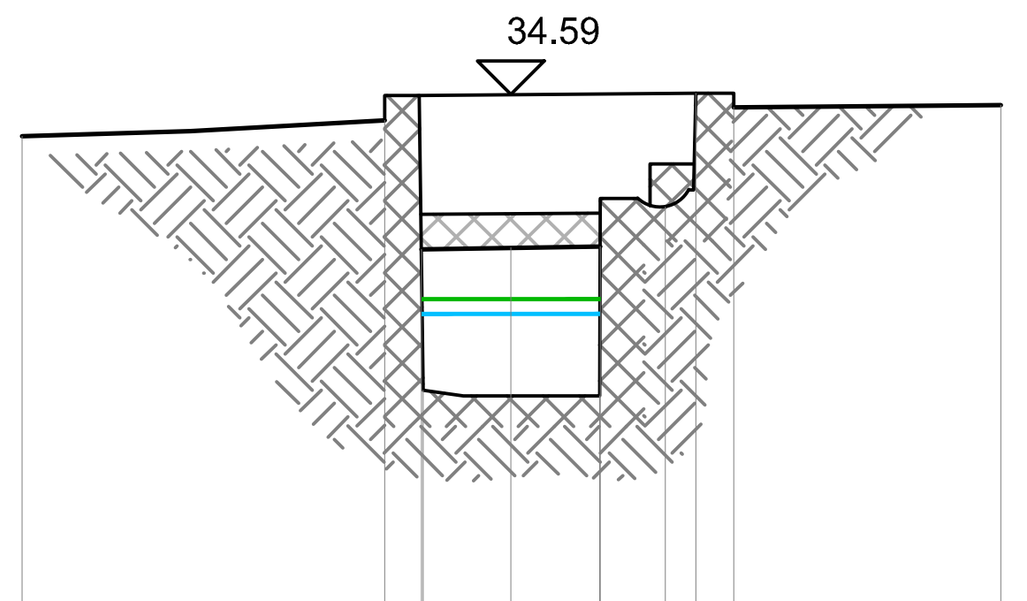


QT.RIF. 25.00

QUOTE TERRENO	33.97	34.22	32.28	30.18	32.30	30.09	32.33	32.92	34.62	34.41	34.44
DIST.PARZIALI TERRENO	5.42	0.52	1.31	1.33	0.97	0.45	0.57	4.00			
DIST.PROGRESSIVE	8.35	13.77	14.32	14.35	15.66	16.99	17.00	17.98	18.43	19.00	23.00

SEZIONE N. : 69
SCALA 1:200

QUOTA TR200	31.46 m

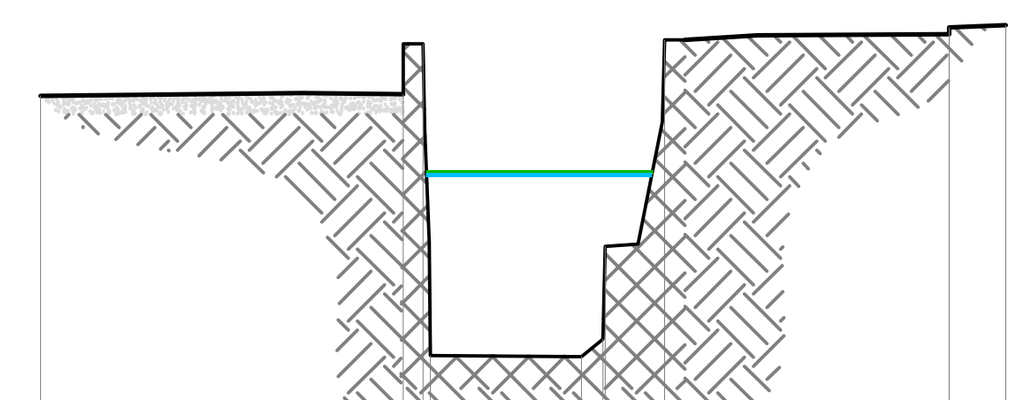


QT.RIF. 25.00

QUOTE TERRENO	32.60	32.62	33.37	28.72	28.70	28.96	30.35	33.43	33.52	33.62	33.65
DIST.PARZIALI TERRENO	5.42	2.26	0.32	0.89	4.26	0.84					
DIST.PROGRESSIVE	8.85	14.28	14.57	14.68	16.95	17.27	17.30	18.19	22.45	23.29	

SEZIONE N. : 70
SCALA 1:200

QUOTA LINEA DEI CARICHI	31.43 m
QUOTA TR200	31.19 m

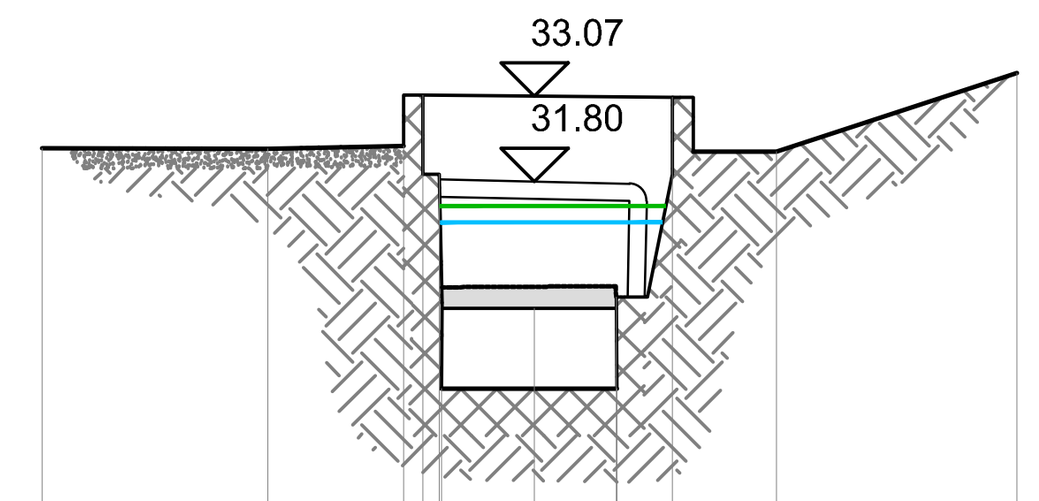


QT.RIF. 25.00

QUOTE TERRENO	32.29	32.29	32.33	33.08	31.90	28.69	29.99	28.69	30.07	33.05	32.24	33.42
DIST.PARZIALI TERRENO	3.37	2.03	1.39	1.22	0.84	1.56	3.60					
DIST.PROGRESSIVE	8.67	12.04	14.07	14.37	14.61	16.04	17.26	18.10	19.66	23.26		

SEZIONE N. : 71
SCALA 1:200

QUOTA LINEA DEI CARICHI	31.26 m
QUOTA TR200	31.00 m

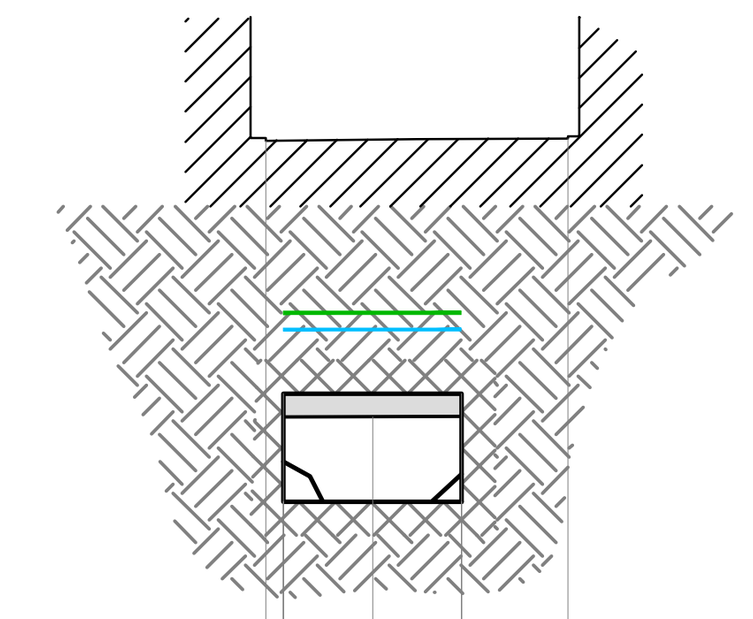


QT.RIF. 25.00

QUOTE TERRENO	33.83	30.04	28.42	29.70	28.42	30.04	33.86
DIST.PARZIALI TERRENO	1.33	1.33	1.59				
DIST.PROGRESSIVE	14.27	14.53	15.86	17.20	18.79		

SEZIONE N. : 72
SCALA 1:200

QUOTA LINEA DEI CARICHI	31.10 m
QUOTA TR200	30.91 m

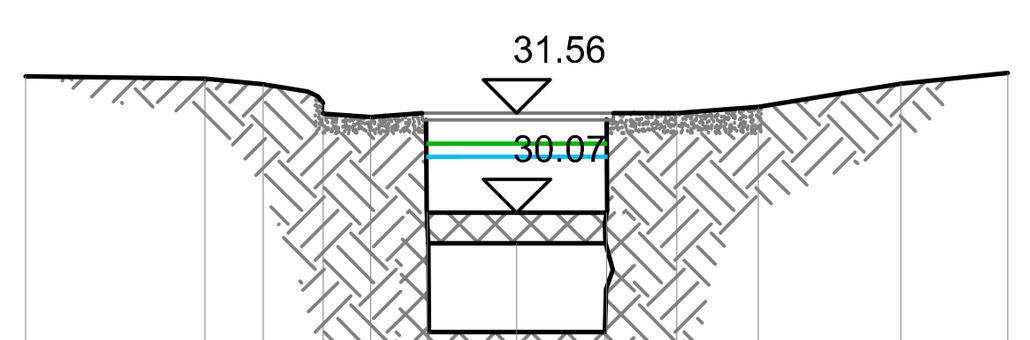


QT.RIF. 25.00

QUOTE TERRENO	32.11	32.07	31.99	31.55	31.49	30.07	28.28	29.60	28.28	30.07	31.55	31.65	32.00	32.15
DIST.PARZIALI TERRENO	2.69	0.87	0.90	0.71	0.84	1.31	1.32	1.04	1.22	2.13	1.60			
DIST.PROGRESSIVE	8.42	11.11	11.98	12.88	13.59	14.43	14.47	15.78	17.10	17.13	18.17	19.39	21.52	23.12

SEZIONE N. : 74
SCALA 1:200

QUOTA LINEA DEI CARICHI	31.03 m
QUOTA TR200	30.89 m

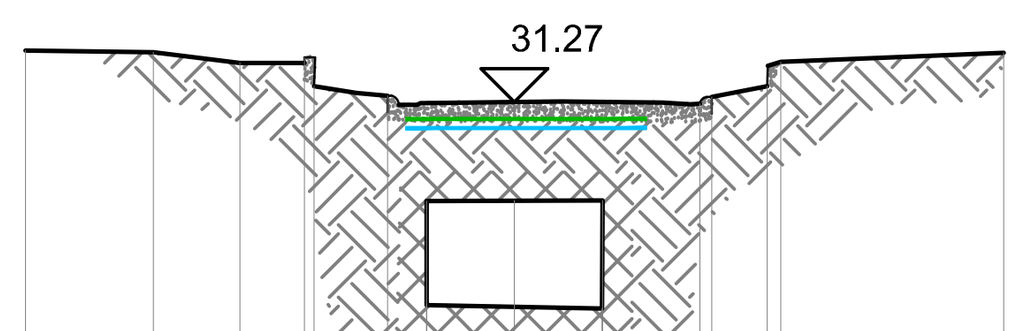


QT.RIF. 24.00

QUOTE TERRENO	32.05	32.03	31.86	31.95	31.52	31.38	29.80	28.25	29.80	28.19	29.81	31.26	31.36	31.52	31.88	32.02
DIST.PARZIALI TERRENO	1.91	1.29	0.97	1.10	1.31	1.31	1.47	0.83	3.34							
DIST.PROGRESSIVE	8.47	10.39	11.68	12.65	12.79	13.89	14.46	14.47	15.78	17.09	17.10	18.57	18.74	19.58	19.77	23.11

SEZIONE N. : 77
SCALA 1:200

QUOTA LINEA DEI CARICHI	30.92 m
QUOTA TR200	30.80 m

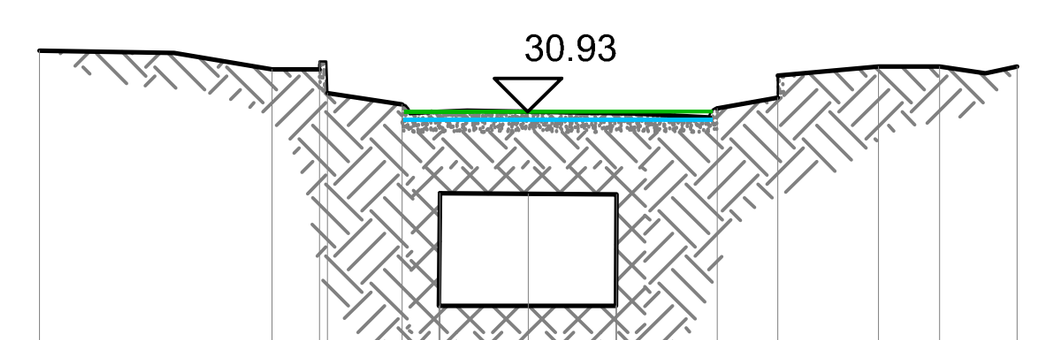


QT.RIF. 24.00

QUOTE TERRENO	31.84	31.56	31.67	31.20	31.04	29.71	28.02	29.66	28.02	29.69	30.98	31.13	31.60	31.60	31.60
DIST.PARZIALI TERRENO	3.48	0.71	1.12	0.44	1.32	1.32	1.15	0.90	1.51	0.91	1.67				
DIST.PROGRESSIVE	8.44	11.92	12.63	12.75	13.87	14.42	15.76	17.07	18.59	19.49	21.00	21.91	23.08		

SEZIONE N. : 80
SCALA 1:200

QUOTA LINEA DEI CARICHI	30.82 m
QUOTA TR200	30.72 m

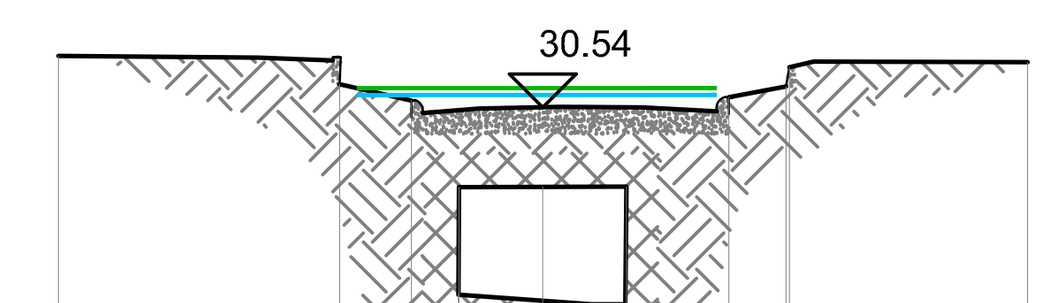


QT.RIF. 24.00

QUOTE TERRENO	31.31	30.88	30.64	29.35	27.73	29.35	27.59	29.35	30.69	30.85	31.14	31.21
DIST.PARZIALI TERRENO	4.21	1.08	0.70	1.26	1.23	1.62	0.86	3.56				
DIST.PROGRESSIVE	8.40	12.61	13.69	14.40	15.66	16.89	18.44	19.30	19.35	22.91		

SEZIONE N. : 83
SCALA 1:200

QUOTA LINEA DEI CARICHI	30.56 m
QUOTA TR200	30.52 m

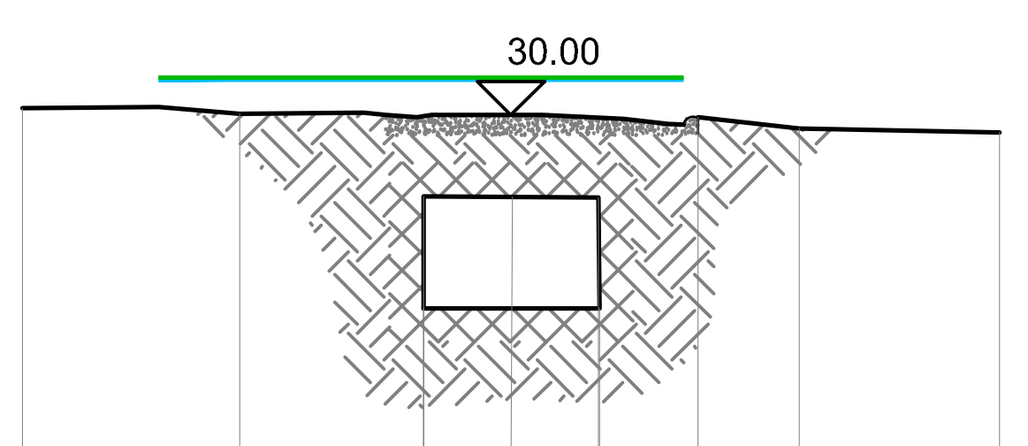


QT.RIF. 24.00

QUOTE TERRENO	30.10	30.02	27.11	28.78	28.78	28.77	27.11	29.86	29.80	29.74
DIST.PARZIALI TERRENO	3.25	2.75	1.31	1.31	1.45	1.51	3.00			
DIST.PROGRESSIVE	8.31	11.56	14.31	15.62	16.93	16.94	18.42	19.93	22.93	

SEZIONE N. : 86
SCALA 1:200

QUOTA LINEA DEI CARICHI	30.55 m
QUOTA TR200	30.50 m

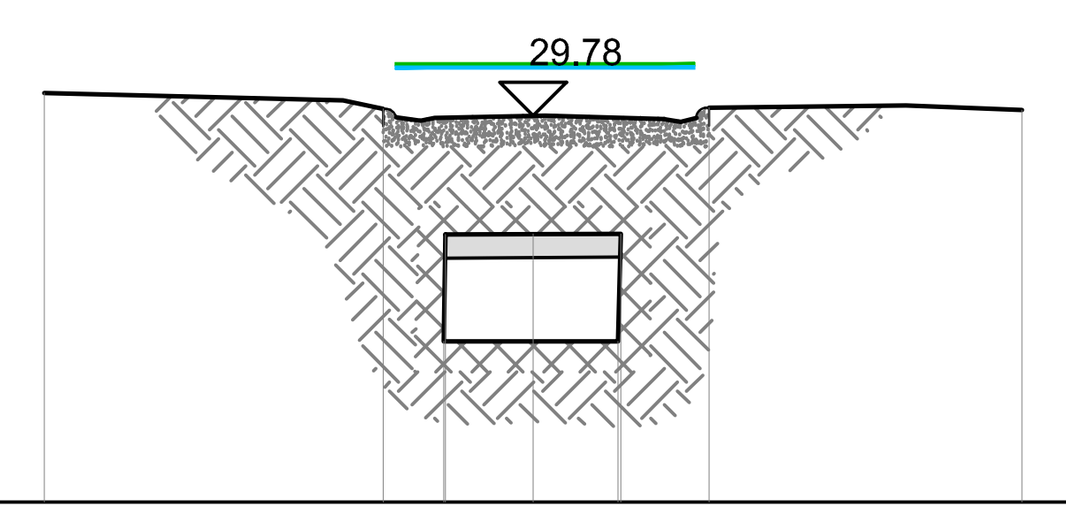


QT.RIF. 24.00

QUOTE TERRENO	30.12	29.89	28.01	26.40	27.65	28.01	26.40	28.02	29.90	29.87
DIST.PARZIALI TERRENO	5.07	0.93	1.32	1.27	1.32	4.68				
DIST.PROGRESSIVE	8.30	13.37	14.28	15.61	16.89	18.25	22.93			

SEZIONE N. : 88
SCALA 1:200

QUOTA LINEA DEI CARICHI	30.53 m
QUOTA TR200	30.50 m

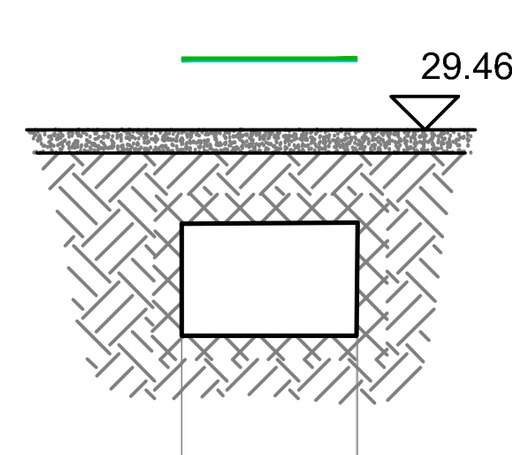


QT.RIF. 23.00

QUOTE TERRENO	28.06	26.38	26.39	28.08
DIST.PARZIALI TERRENO	2.62			
DIST.PROGRESSIVE	3.59	6.21		

SEZIONE N. : 90
SCALA 1:200

QUOTA LINEA DEI CARICHI	30.53 m
QUOTA TR200	30.50 m

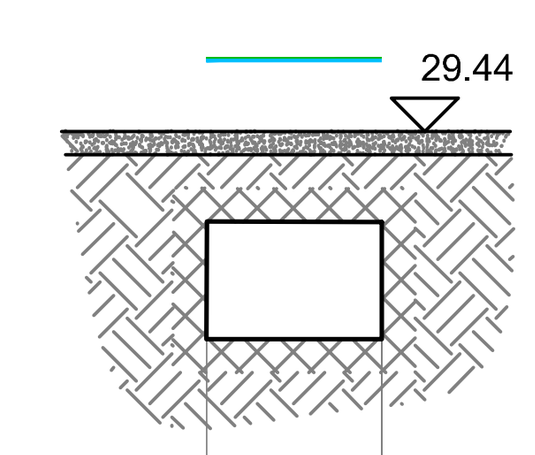


QT.RIF. 23.00

QUOTE TERRENO	28.09	26.33	26.33	28.08
DIST.PARZIALI TERRENO	2.62			
DIST.PROGRESSIVE	3.35	5.98		


SEZIONE N. : 93
SCALA 1:200

QUOTA LINEA DEI CARICHI	30.52 m
QUOTA TR200	30.50 m

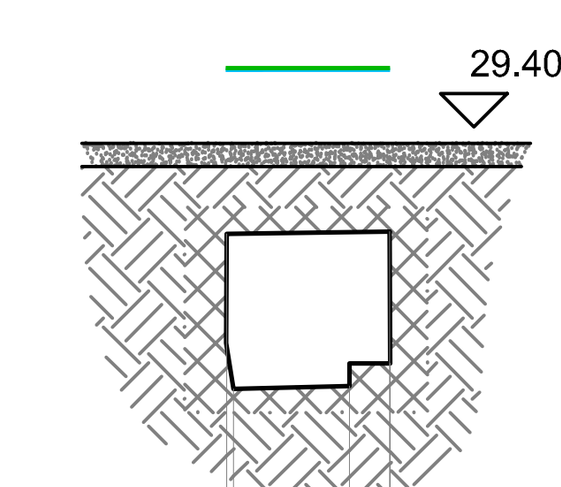

QT.RIF. 23.00

QUOTE TERRENO	28.04	25.72	25.77	26.11	28.08
DIST.PARZIALI TERRENO	1.73	0.60			
DIST.PROGRESSIVE	2.87	2.97	4.71	5.31	

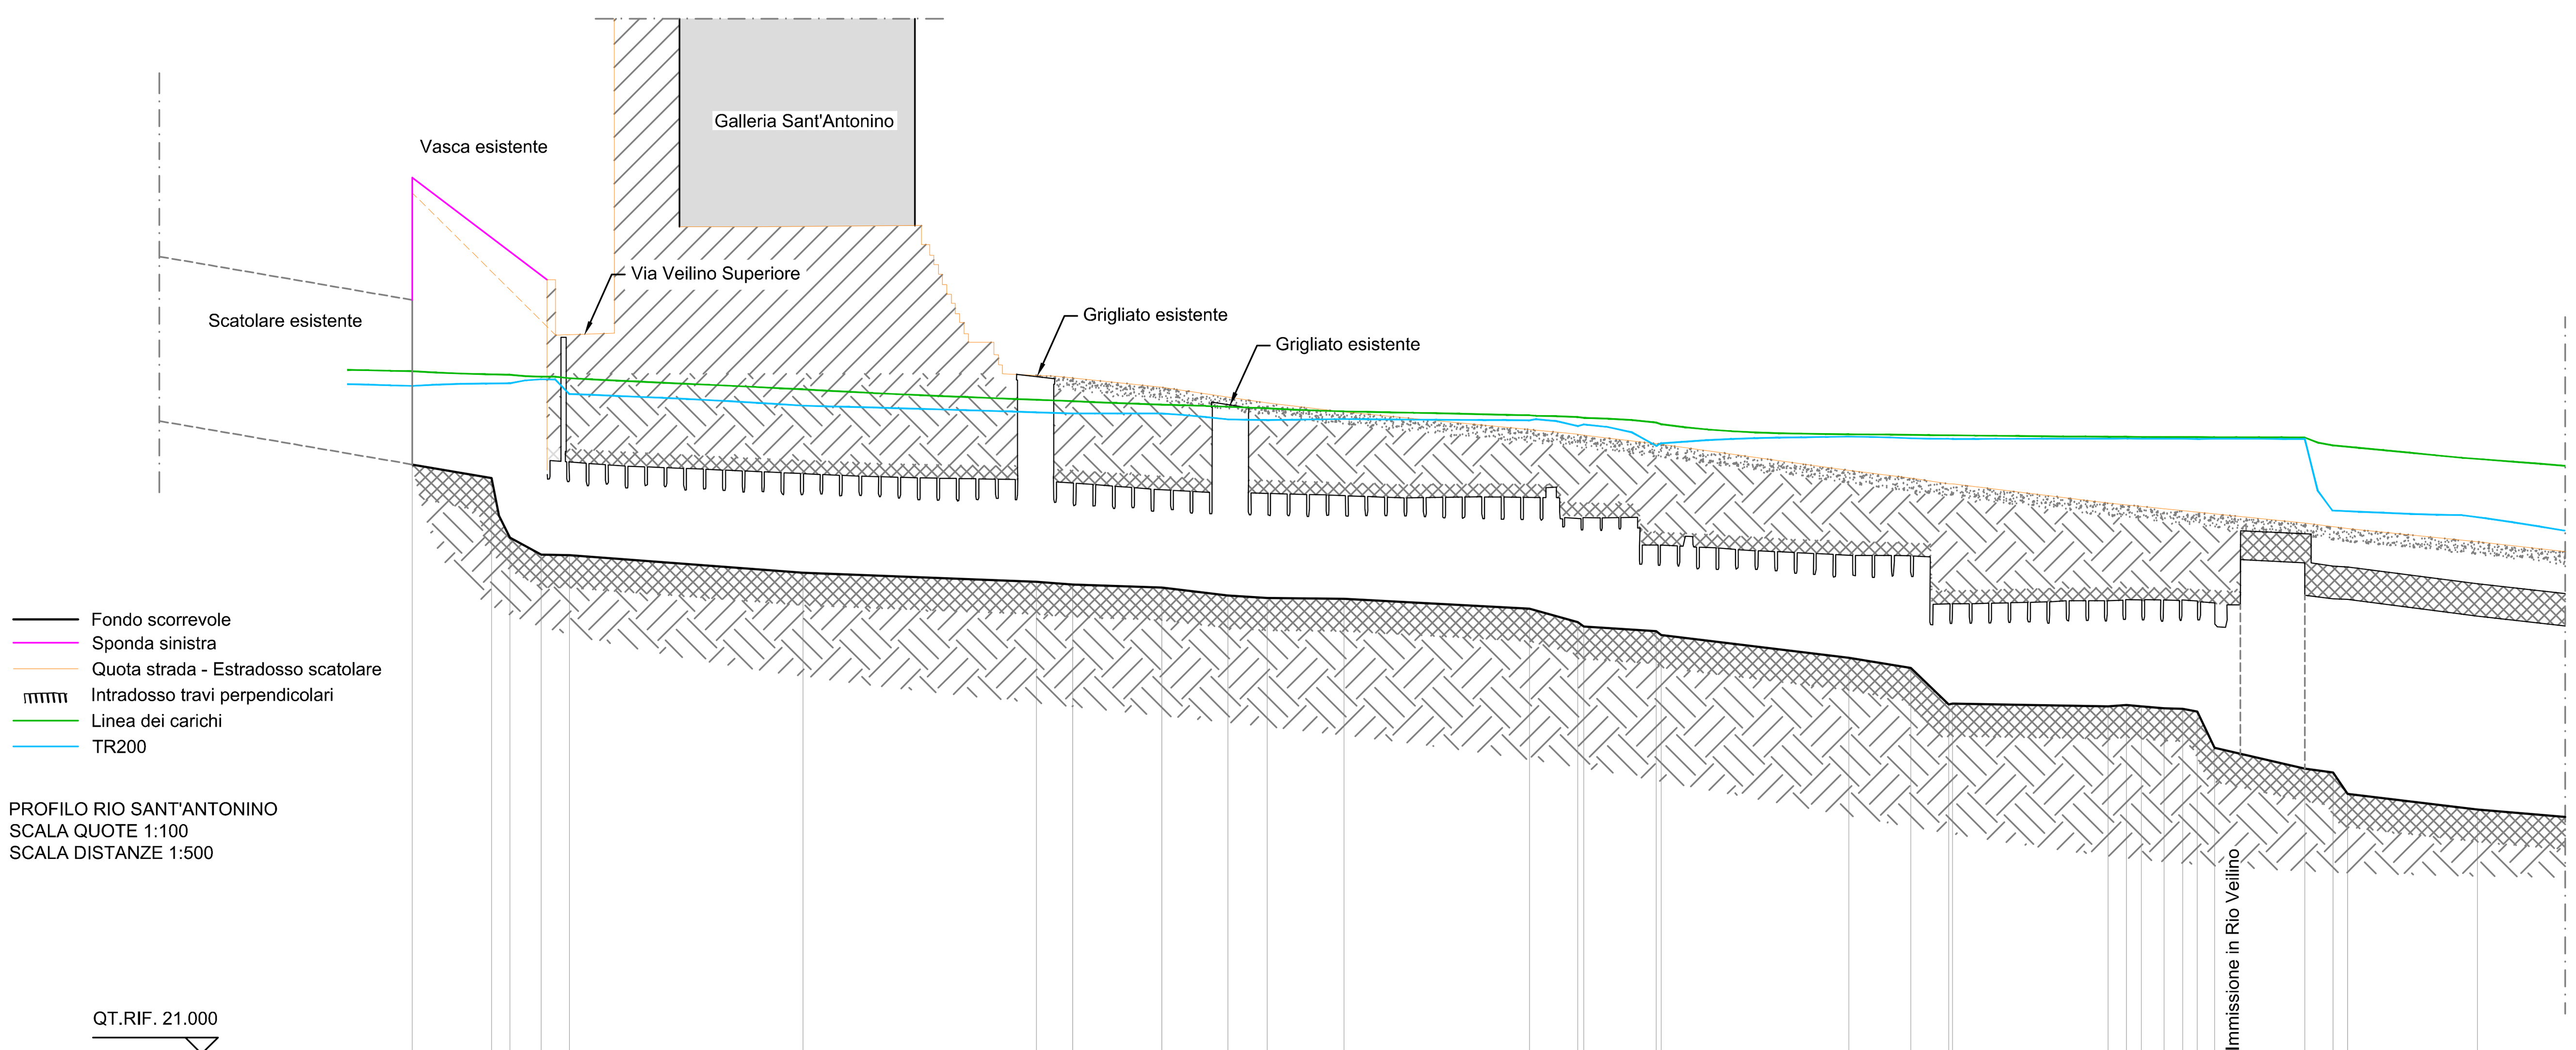

PROFILO RIO SANT'ANTONINO
SCALA QUOTE 1:100
SCALA DISTANZE 1:500

QT.RIF. 21.000

Picchetti	QUOTE TERRENO	DIST.PARZIALI TERRENO	DIST.PROGRESSIVE	QUOTE STRADA	QUOTE INTRADOSSO TRAVE	QUOTE LINEA DEI CARICHI	QUOTE TR200
Sez. 67	30.09		0.00			31.53	31.30
Sez. 68	29.88 28.96	7.53	7.53			31.47	31.34
Sez. 69	28.70	2.40	9.93			31.44	31.40
Sez. 70	28.69	2.19	12.12		29.90	31.42	31.18
Sez. 71	28.42	18.01	30.13		30.04	31.25	31.00
Sez. 72	28.28	18.01	48.14	31.55	29.61	31.09	30.89
Sez. 73	28.24	2.80	50.94	31.49	29.57	31.07	30.88
Sez. 74	28.19	6.87	57.81	31.28	29.80	31.01	30.88
Sez. 75	28.07	5.11	62.92	31.13	29.40	30.98	30.79
Sez. 76	28.03	3.01	65.93	31.04	29.39	30.96	30.77
Sez. 77	28.02	5.94	71.87	30.90	29.70	30.91	30.79
Sez. 78	27.86	14.30	86.17	30.63	29.67	30.85	30.77
Sez. 79	27.66	3.73	89.90	30.56	29.31	30.82	30.68
Sez. 80	27.59		90.37	30.54	29.35	30.81	30.71
Sez. 81	27.52	5.58	95.95	30.41	28.58	30.74	30.38
Sez. 82	27.46		96.32	30.40	28.57	30.71	30.42
Sez. 83	27.11	14.48	110.80	30.00	28.77	30.55	30.52
Sez. 84	26.95	4.79	115.59	29.88	28.42	30.55	30.49
Sez. 85	26.39	2.91	118.50	29.79	27.65	30.54	30.49
Sez. 86	26.40		118.80	29.79	27.65	30.54	30.49
Sez. 87	26.36	12.00	130.80	29.49	28.07	30.52	30.49
Sez. 88	26.38	1.43	132.23		28.08	30.52	30.49
Sez. 89	26.36	1.13	133.36		28.08	30.52	30.49
Sez. 90	26.33	1.76	135.12		28.08	30.51	30.49
Sez. 91	26.32	1.45	136.57		28.07	30.51	30.49
Sez. 92	26.28	1.11	137.68		28.07	30.51	30.48
Sez. 93	25.72	1.33	139.01		28.06	30.51	30.49
	25.40	6.96	145.97	29.13	28.52		

N.B.: Nella tavola sono rappresentate le sezioni significative e rappresentative , indicate in rosso nella planimetria di rilievo. Si precisa che il modello idraulico è stato sviluppato anche con le sezioni integrative riportate in grigio nella planimetria di rilievo.

Regione Liguria

Città Metropolitana di Genova

COMUNE DI GENOVA

OPERE DI ADEGUAMENTO IDRAULICO DEI TRATTI TOMBINATI DEI RIVI VEILINO E SANT'ANTONINO IN COMUNE DI GENOVA

PROGETTO DEFINITIVO - ESECUTIVO

SEZIONI E PROFILO DI RILIEVO RIVO SANT'ANTONINO

RTP:

MANDATARIA

EDes Earth Design

Dott. Ing. Bartolomeo VISCONTI
Dott. Ing. Luca GATTIGLIA
Dott. Ing. Chiara PALESE

MANDANTI

ENARCH S.r.l.
Dott. Ing. Paolo RUGGIERI
Dott. Arch. Grazia PRASSA

Dott. Ing. Andrea MASCARO

Dott. Ing. Silvia MATARRESE

Dott. Archeol. Fabrizio DEL PRETE

EDes Ingegneri Associati P.IVA 10759750010
Via Postumia 49, 10142 Torino
Tel. +39 011.0262900 Fax. +39 011.0262902
www.edesconsulting.eu edes@edesconsulting.eu

Elaborato		Codice	Revisione	Data
15		19037-DE06-0_SEZR-A	0	FEB.2020
Scala	Varie			

COMMITTENTE: COMUNE DI GENOVA
Via Garibaldi 9, Palazzo Tursi, 16124 Genova