


Planimetria di progetto interno scatolare - Riquadro D
Scala 1:200

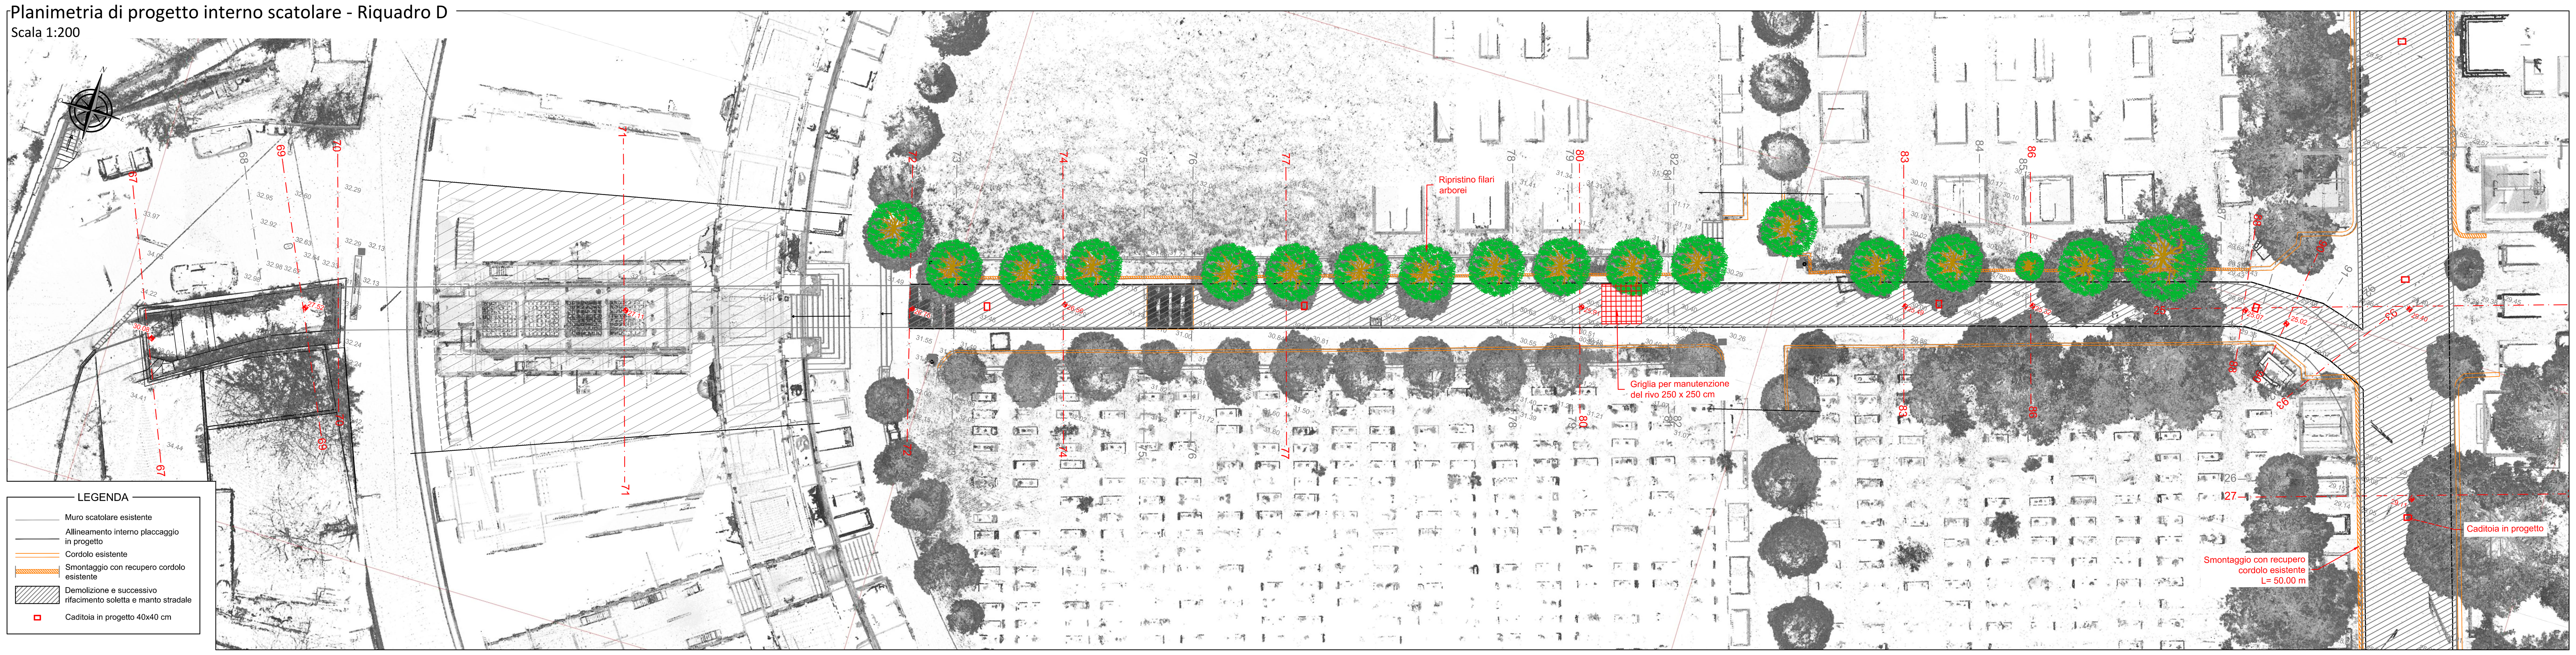


Pianta imboccatura tombinatura Sant'Antonino
- Scala 1:100 -

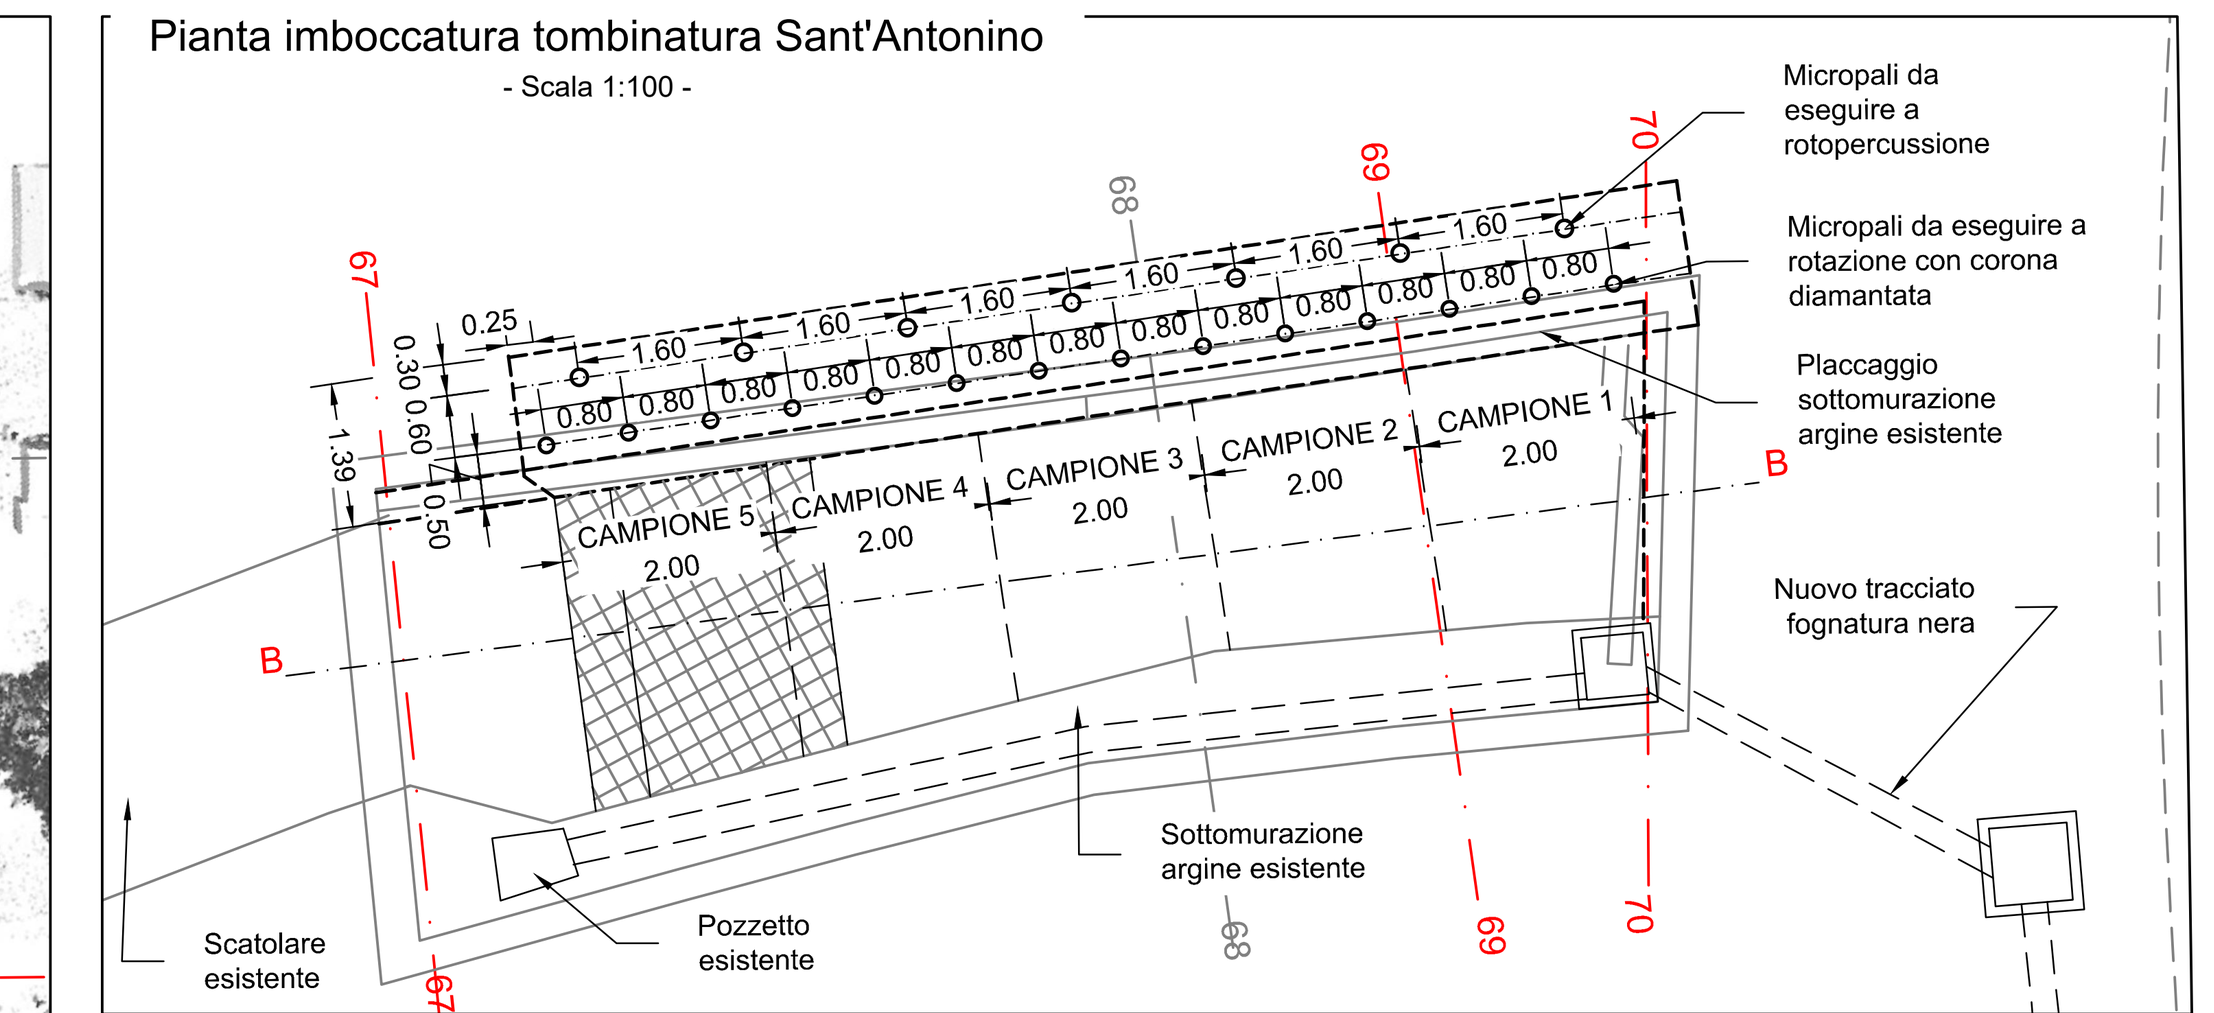



SEZIONE C-C
- Scala 1:100 -

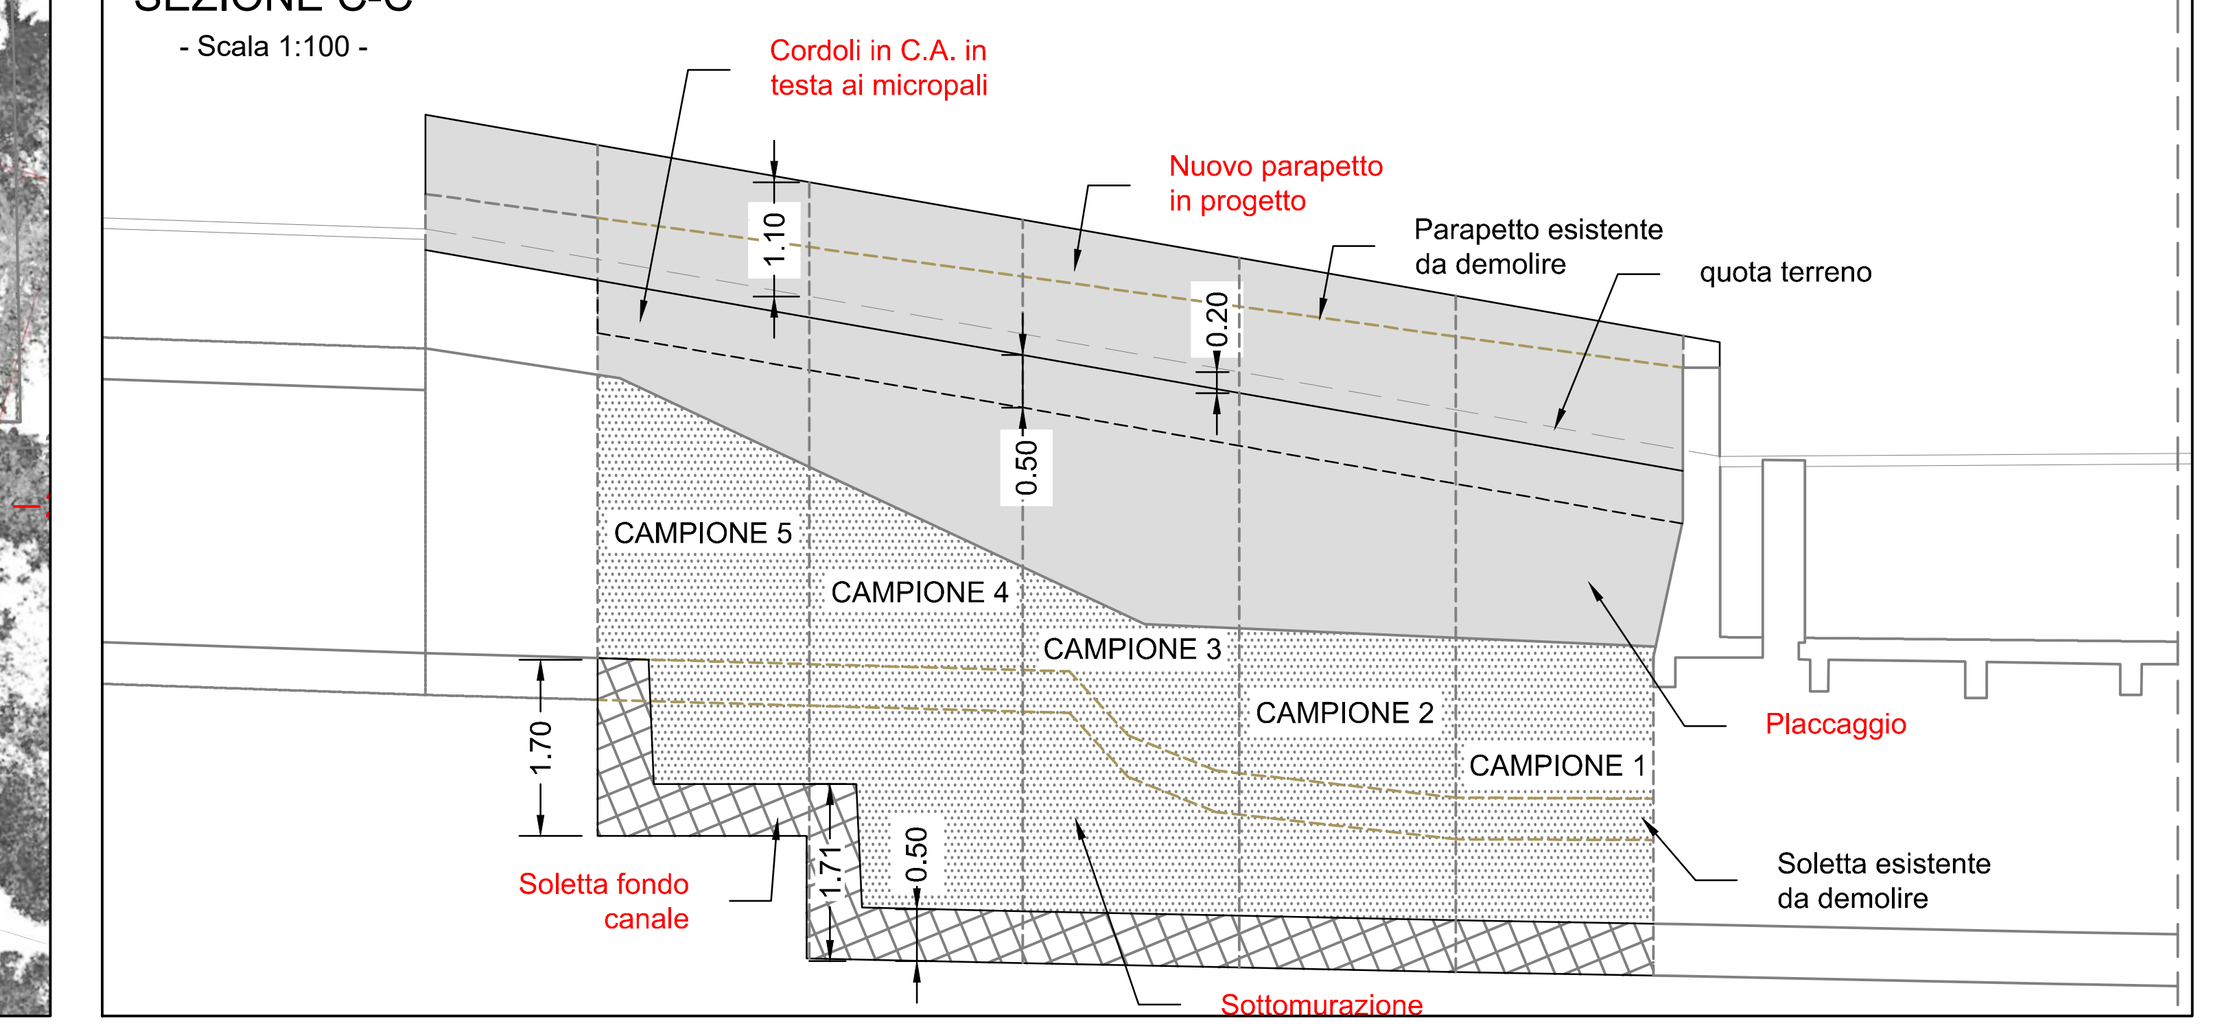

Planimetria di progetto piano campagna - Riquadro D
Scala 1:200

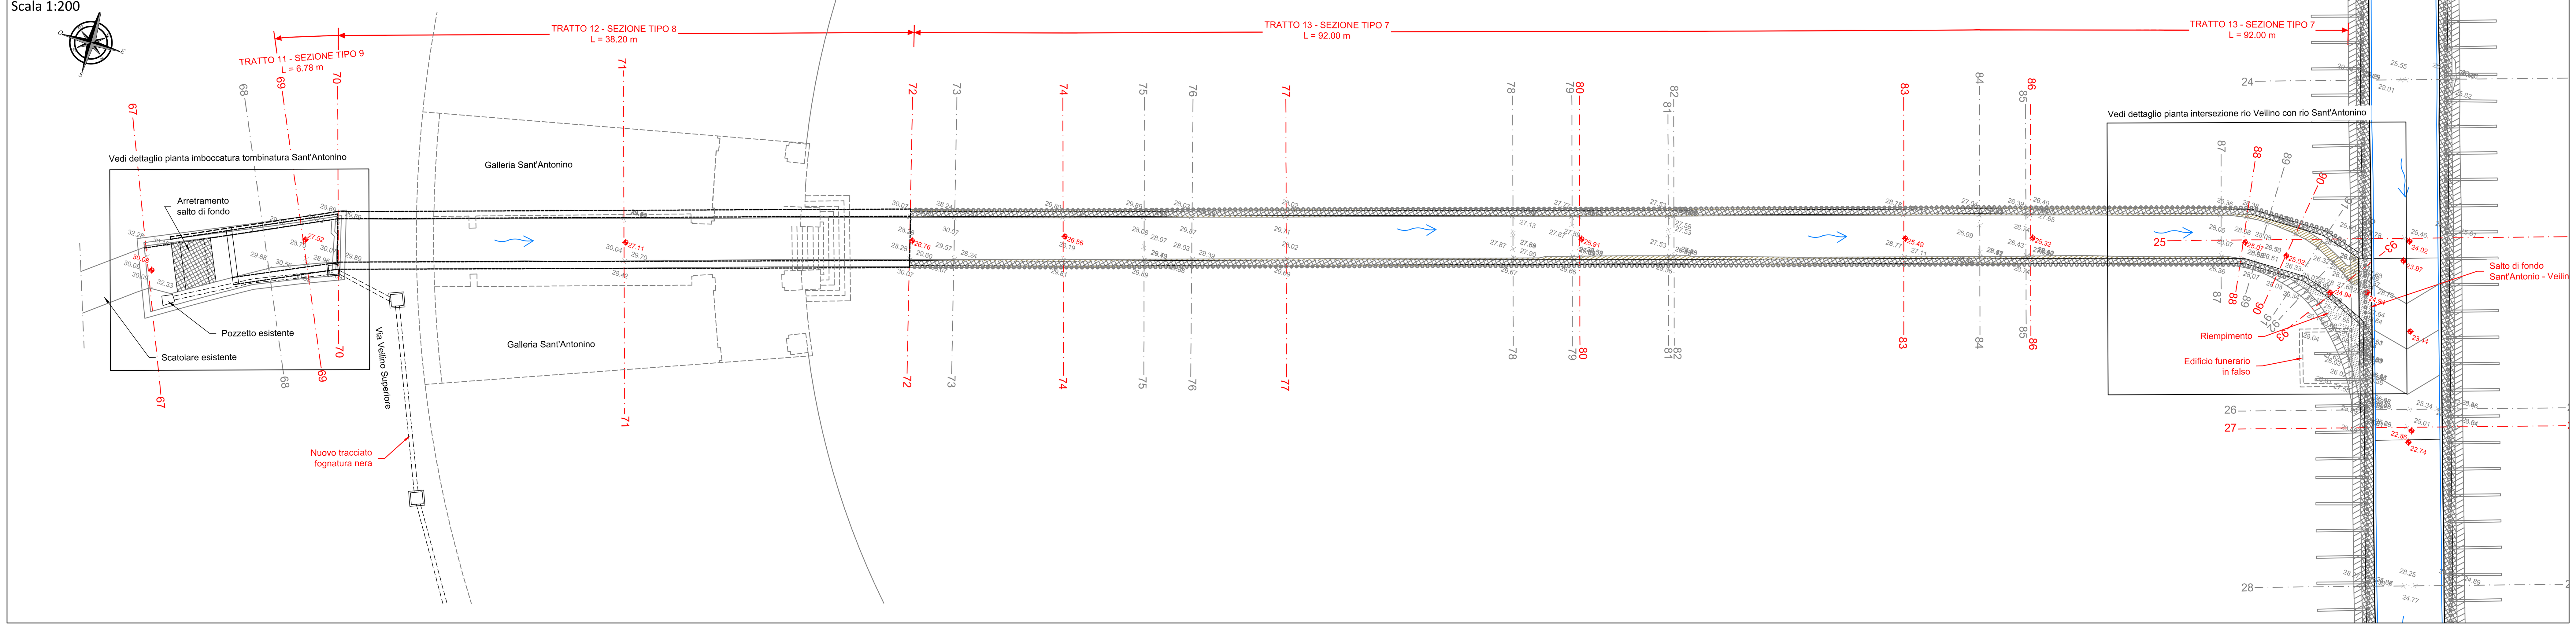

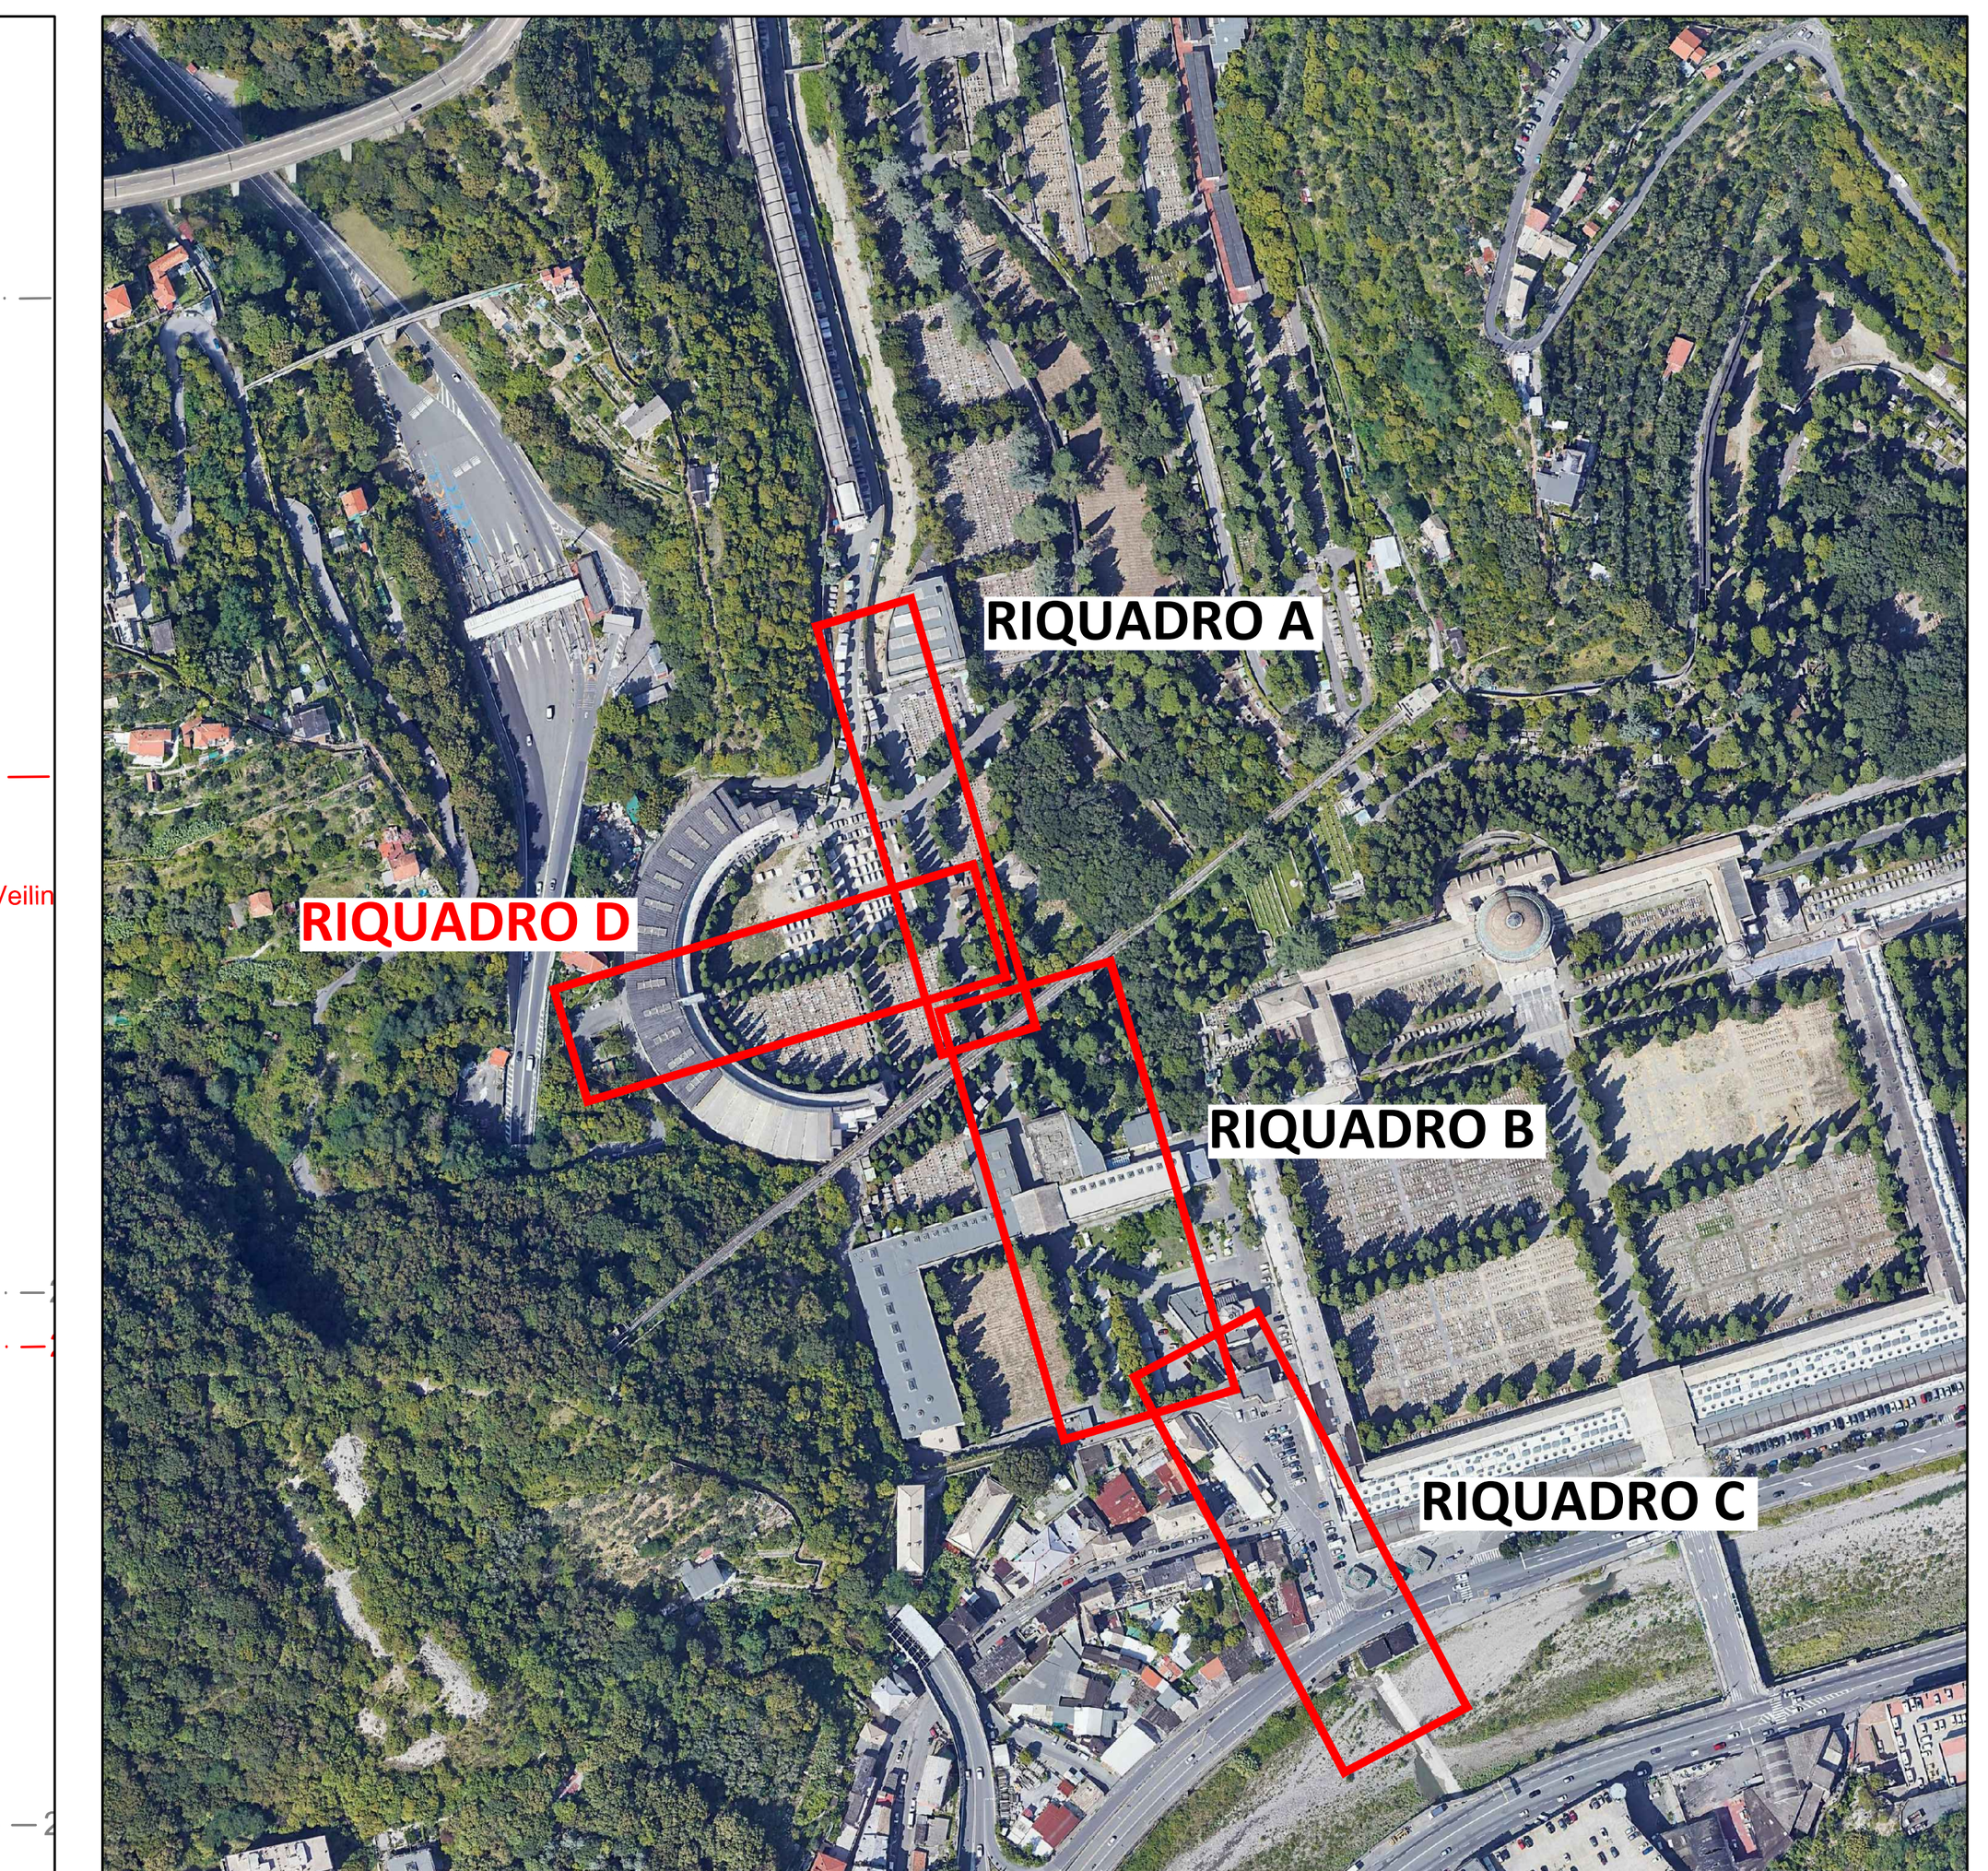

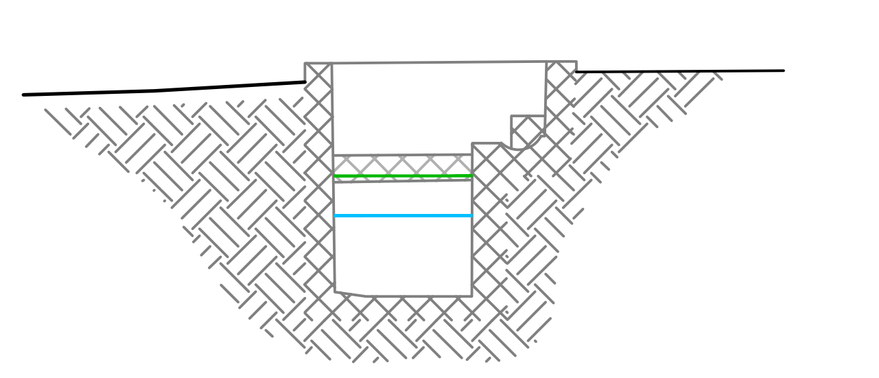


QUOTA LINEA DEI CARICHI 32.41 m
QUOTA TR200 31.64 m

SEZIONE N. : 67

QT.RIF. 25.00

QUOTE TERRENO	33.97	34.22	32.28	30.18	32.30	30.09	32.33	32.92	34.62	34.41	34.44
DIST.PARZIALI TERRENO	5.42	0.52	1.31	1.33	0.97	0.45	0.57	4.00			
DIST.PROGRESSIVE	8.35	13.77	14.32	14.35	15.66	16.99	17.00	17.98	18.43	19.00	23.00

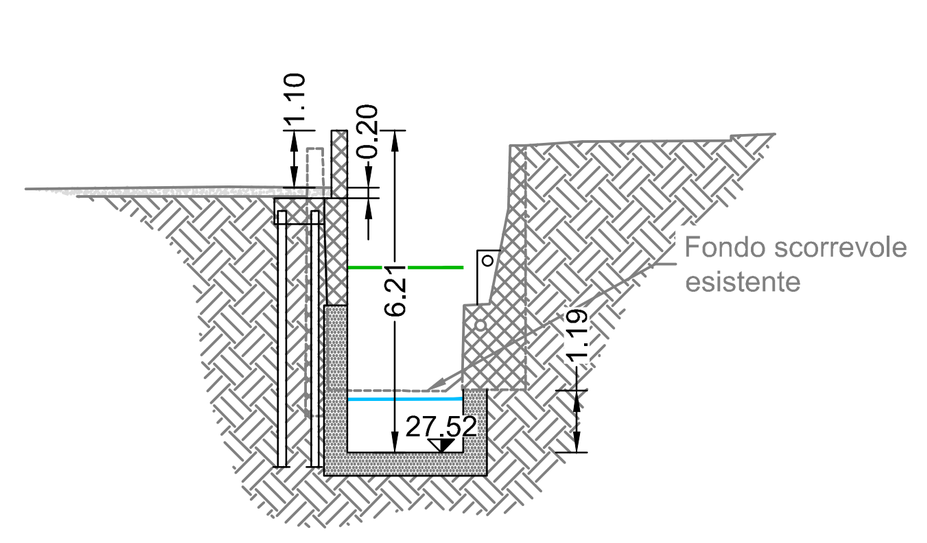


QUOTA LINEA DEI CARICHI 31.08 m
QUOTA TR200 28.54 m

SEZIONE N. : 69

QT.RIF. 25.00

QUOTE TERRENO	32.60	32.62	33.37	28.72	28.70	28.96	30.35	33.43	33.52	33.62	33.65
DIST.PARZIALI TERRENO	5.42	2.26	0.32	0.89	4.26	0.84					
DIST.PROGRESSIVE	8.85	14.28	14.57	14.68	16.95	17.27	17.30	18.19	22.45	23.29	

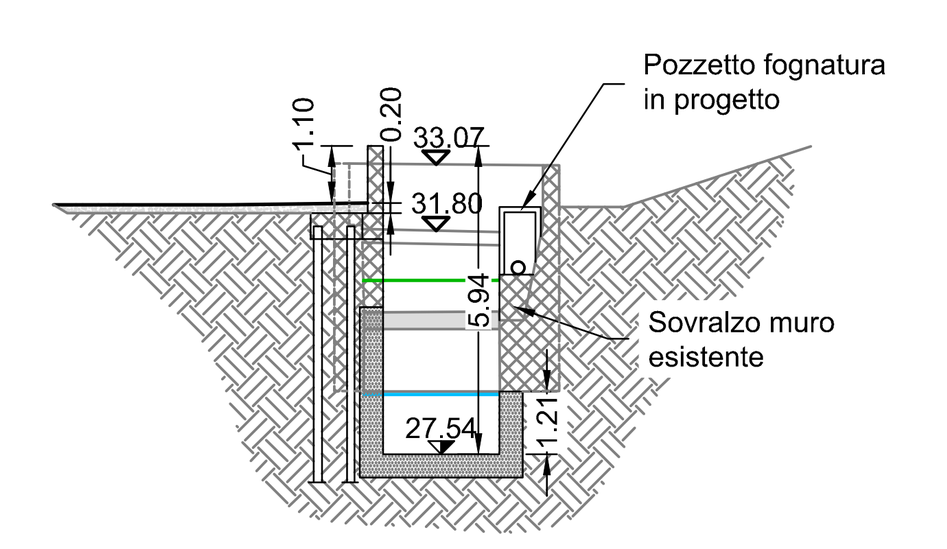


QUOTA LINEA DEI CARICHI 30.84 m
QUOTA TR200 28.64 m

SEZIONE N. : 70
SCALA 1:200

QT.RIF. 25.00

QUOTE TERRENO	32.29	32.29	32.33	33.08	31.90	28.69	29.99	28.69	30.07	33.05	32.24	33.42
DIST.PARZIALI TERRENO	3.37	2.03	1.39	1.22	0.84	1.56	3.60					
DIST.PROGRESSIVE	8.67	12.04	14.07	14.37	14.61	16.04	17.26	18.10	19.66	23.26		

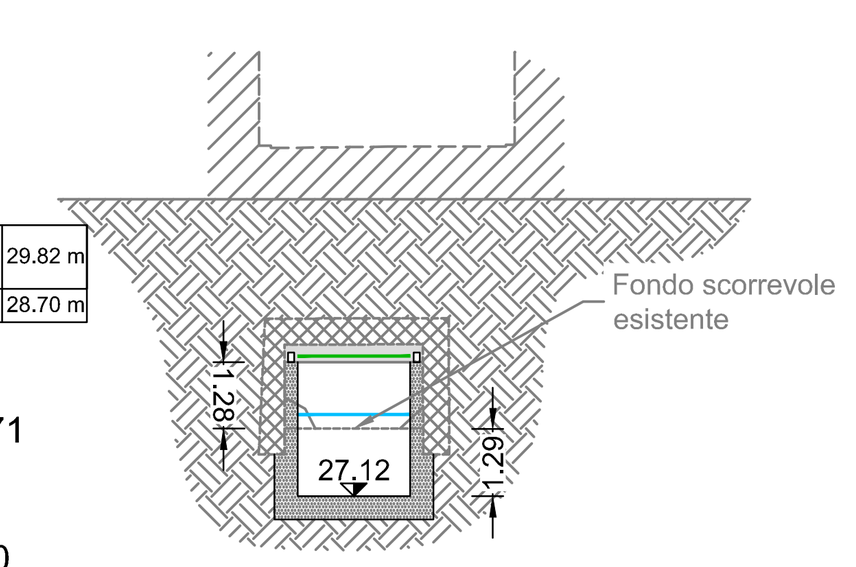


QUOTA LINEA DEI CARICHI 29.82 m
QUOTA TR200 28.70 m

SEZIONE N. : 71

QT.RIF. 25.00

QUOTE TERRENO	33.83	30.04	28.42	29.70	28.42	30.04	33.86
DIST.PARZIALI TERRENO	1.33	1.33	1.59				
DIST.PROGRESSIVE	14.27	14.53	15.86	17.20	18.79		

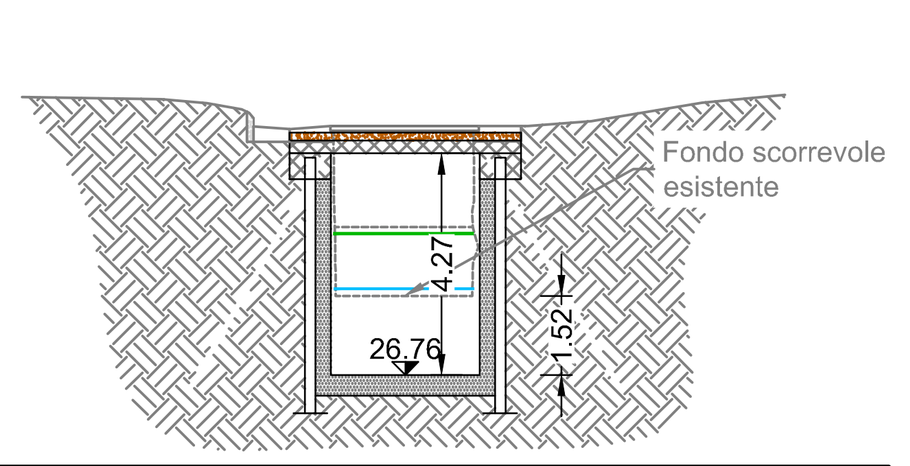


QUOTA LINEA DEI CARICHI 29.49 m
QUOTA TR200 28.42 m

SEZIONE N. : 72

QT.RIF. 25.00

QUOTE TERRENO	32.11	32.07	31.99	31.55	31.49	30.07	28.28	29.60	28.28	30.07	31.55	31.65	32.00	32.15
DIST.PARZIALI TERRENO	2.69	0.87	0.90	0.71	0.84	1.31	1.32	1.04	1.22	2.13	1.60			
DIST.PROGRESSIVE	8.42	11.11	11.98	12.88	13.59	14.43	14.47	15.78	17.10	17.13	18.17	19.39	21.52	23.12

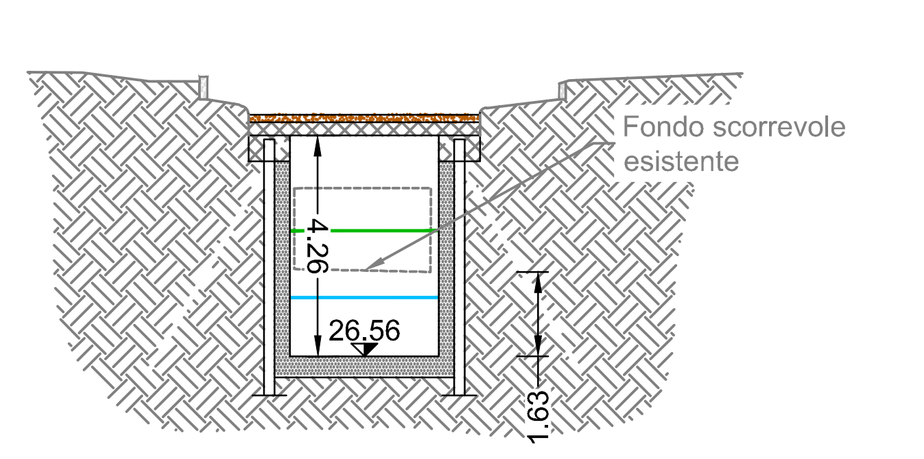


QUOTA LINEA DEI CARICHI 28.98 m
QUOTA TR200 27.70 m

SEZIONE N. : 74

QT.RIF. 24.00

QUOTE TERRENO	32.03	31.86	31.95	31.52	31.38	29.80	28.25	29.80	28.19	29.81	31.36	31.26	31.52	31.88	32.02
DIST.PARZIALI TERRENO	1.29	0.97	1.10	1.31	1.31	1.47	0.83	3.34							
DIST.PROGRESSIVE	10.39	11.68	12.65	12.79	13.89	14.46	14.47	15.78	17.09	17.10	18.57	18.74	19.58	19.77	23.11

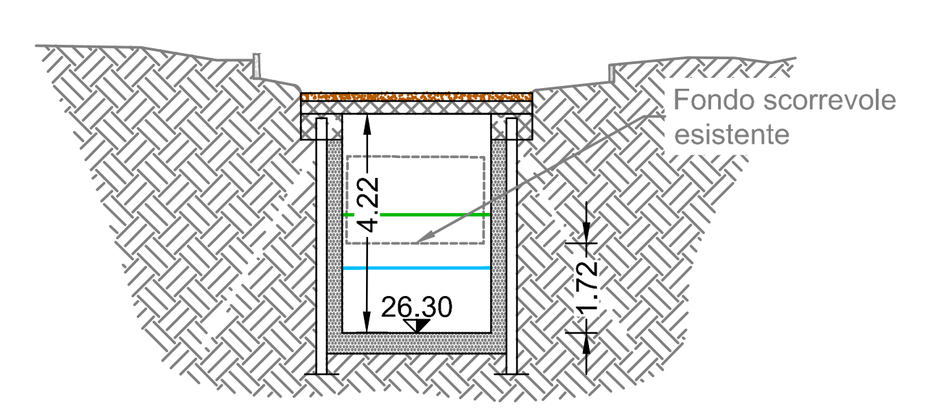


QUOTA LINEA DEI CARICHI 28.58 m
QUOTA TR200 27.55 m

SEZIONE N. : 77

QT.RIF. 24.00

QUOTE TERRENO	31.84	31.56	31.67	31.20	31.04	29.71	28.02	29.66	28.02	29.69	30.98	31.13	31.60	31.60	31.60
DIST.PARZIALI TERRENO	3.48	0.71	1.12	0.44	1.32	1.32	1.15	0.90	1.51	0.91	1.67				
DIST.PROGRESSIVE	8.44	11.92	12.63	12.75	13.87	14.42	15.76	17.07	18.59	19.49	21.00	21.91	23.08		

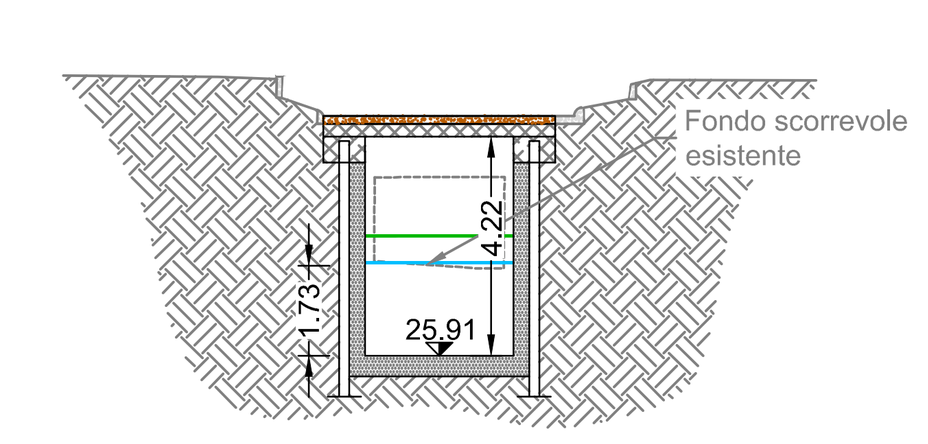


QUOTA LINEA DEI CARICHI 28.22 m
QUOTA TR200 27.70 m

SEZIONE N. : 80

QT.RIF. 24.00

QUOTE TERRENO	31.31	30.88	30.64	29.35	27.73	29.35	27.59	29.35	30.69	30.85	31.14	31.21
DIST.PARZIALI TERRENO	4.21	1.08	0.70	1.26	1.23	1.62	0.86	3.56				
DIST.PROGRESSIVE	8.40	12.61	13.69	14.40	15.66	16.89	18.44	19.30	19.35	22.91		

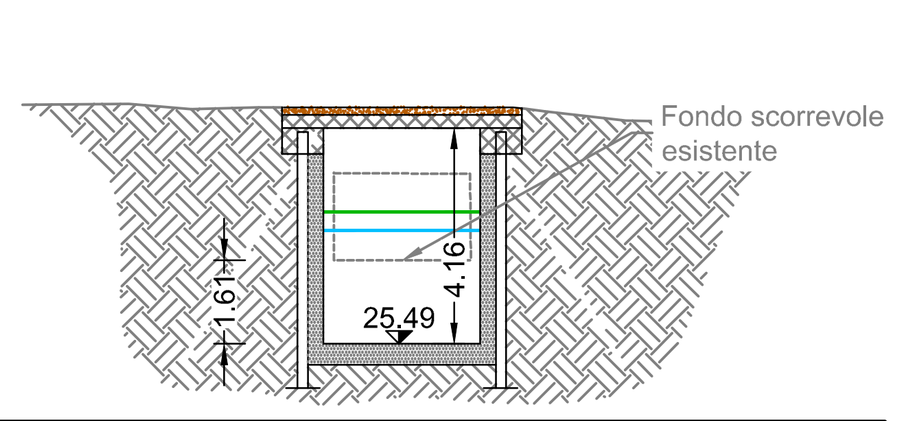


QUOTA LINEA DEI CARICHI 28.03 m
QUOTA TR200 27.68 m

SEZIONE N. : 83

QT.RIF. 24.00

QUOTE TERRENO	30.10	30.02	27.11	28.78	28.78	28.77	27.11	29.86	29.80	29.74
DIST.PARZIALI TERRENO	3.25	2.75	1.31	1.31	1.45	1.51	3.00			
DIST.PROGRESSIVE	8.31	11.56	14.31	15.62	16.93	16.94	18.42	19.93	22.93	

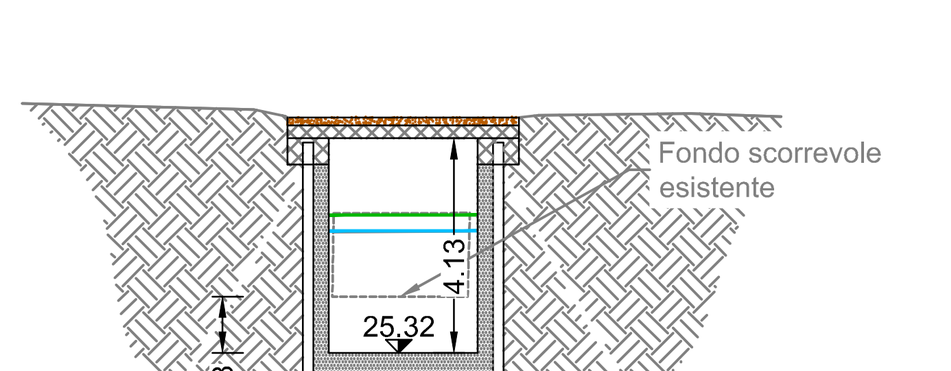


QUOTA LINEA DEI CARICHI 27.97 m
QUOTA TR200 27.67 m

SEZIONE N. : 86

QT.RIF. 24.00

QUOTE TERRENO	30.12	29.89	28.01	26.40	27.65	28.01	26.40	28.02	29.90	29.87
DIST.PARZIALI TERRENO	5.07	0.93	1.32	1.27	1.32	4.68				
DIST.PROGRESSIVE	8.30	13.37	14.28	15.61	16.89	18.25	22.93			

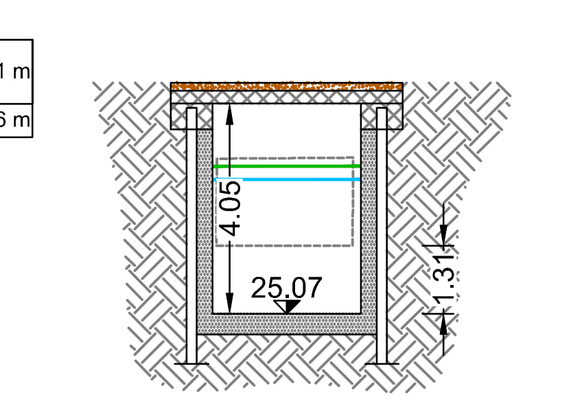


QUOTA LINEA DEI CARICHI 27.91 m
QUOTA TR200 27.66 m

SEZIONE N. : 88

QT.RIF. 23.00

QUOTE TERRENO	28.06	26.38	26.39	28.08
DIST.PARZIALI TERRENO	2.62			
DIST.PROGRESSIVE	3.59	6.21		

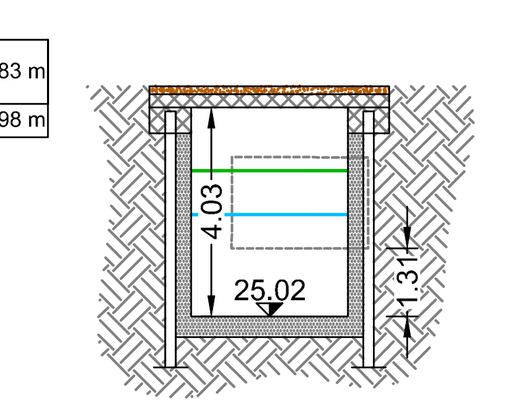


QUOTA LINEA DEI CARICHI 27.83 m
QUOTA TR200 26.98 m

SEZIONE N. : 90

QT.RIF. 23.00

QUOTE TERRENO	28.09	26.33	26.33	28.08
DIST.PARZIALI TERRENO	2.62			
DIST.PROGRESSIVE	3.35	5.98		

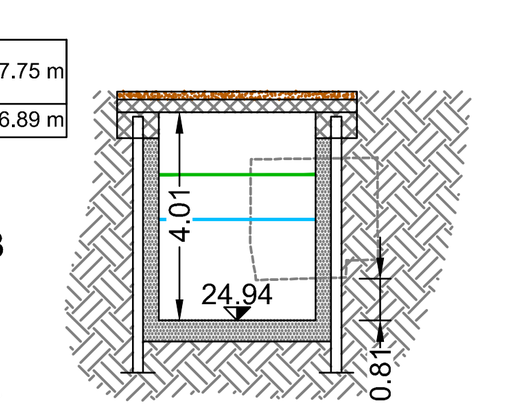


QUOTA LINEA DEI CARICHI 27.75 m
QUOTA TR200 26.89 m

SEZIONE N. : 93


QT.RIF. 23.00

QUOTE TERRENO	28.04	25.72	25.77	26.11	28.08
DIST.PARZIALI TERRENO	1.73	0.60			
DIST.PROGRESSIVE	2.87	2.97	4.71	5.31	


Pianta intersezione rio Veilino con rio Sant'Antonino
- Scala 1:100 -

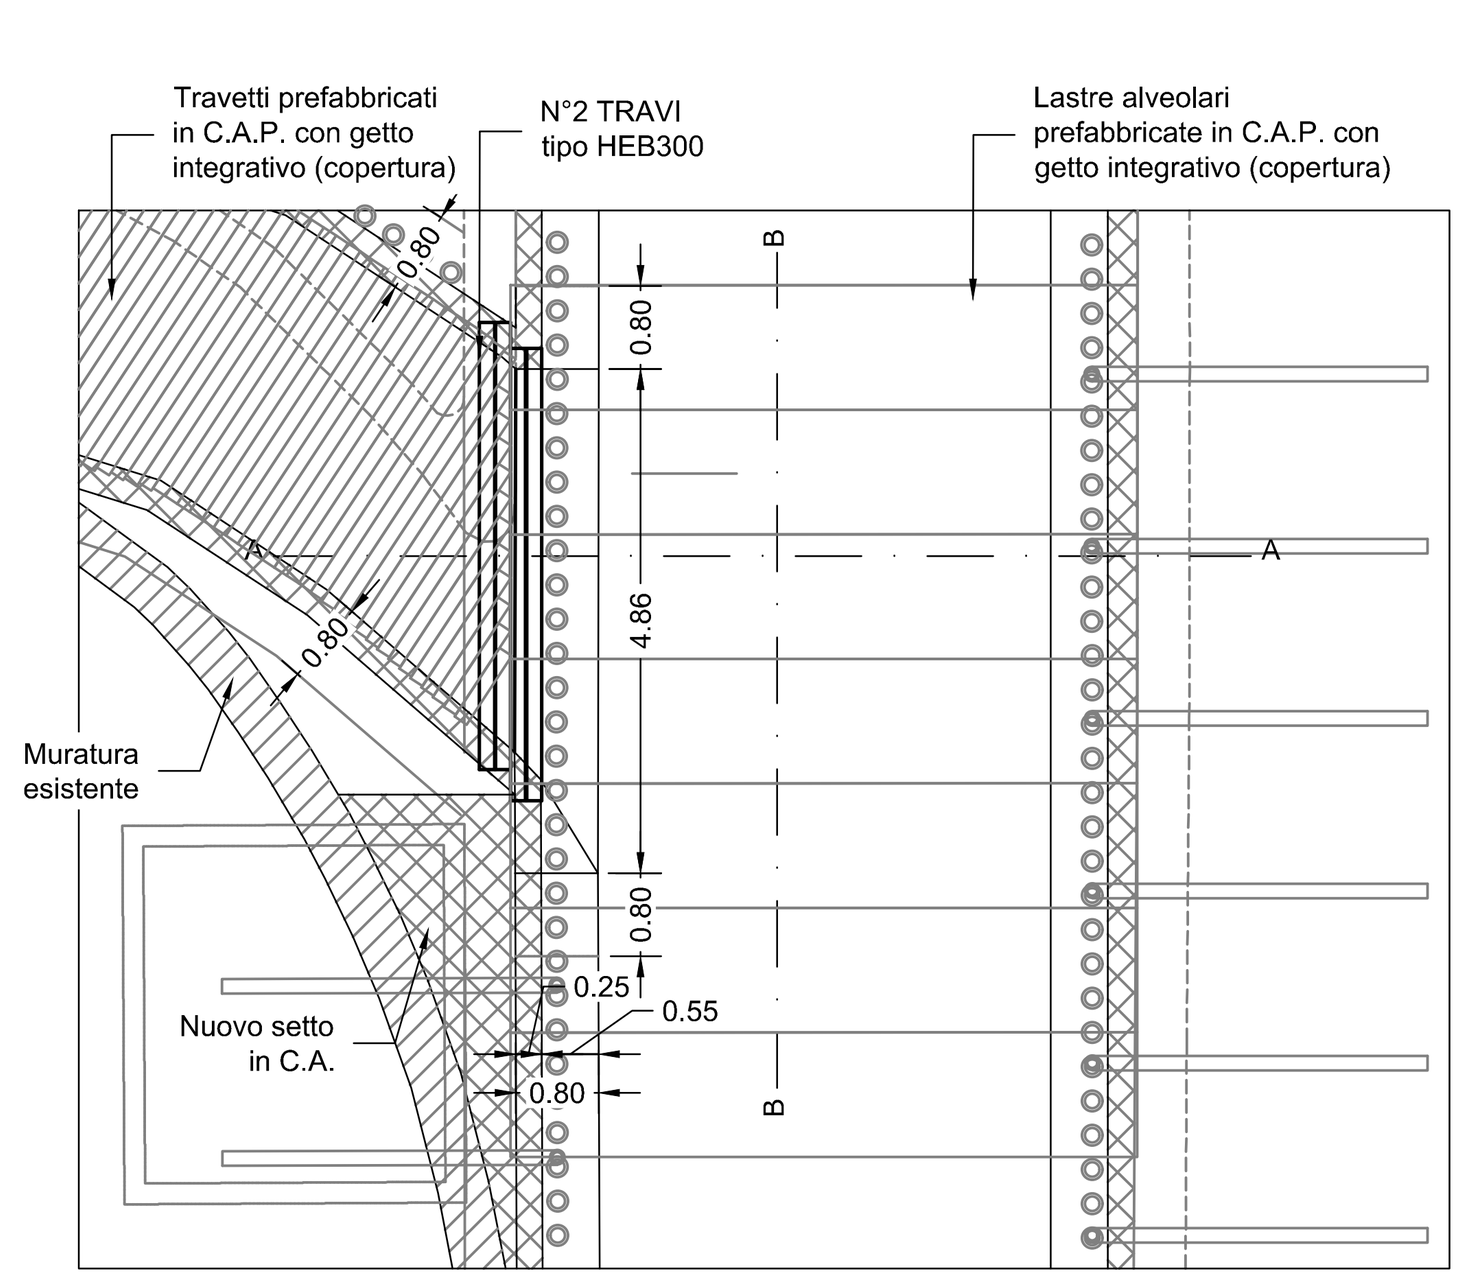

SEZIONE A-A
- Scala 1:100 -

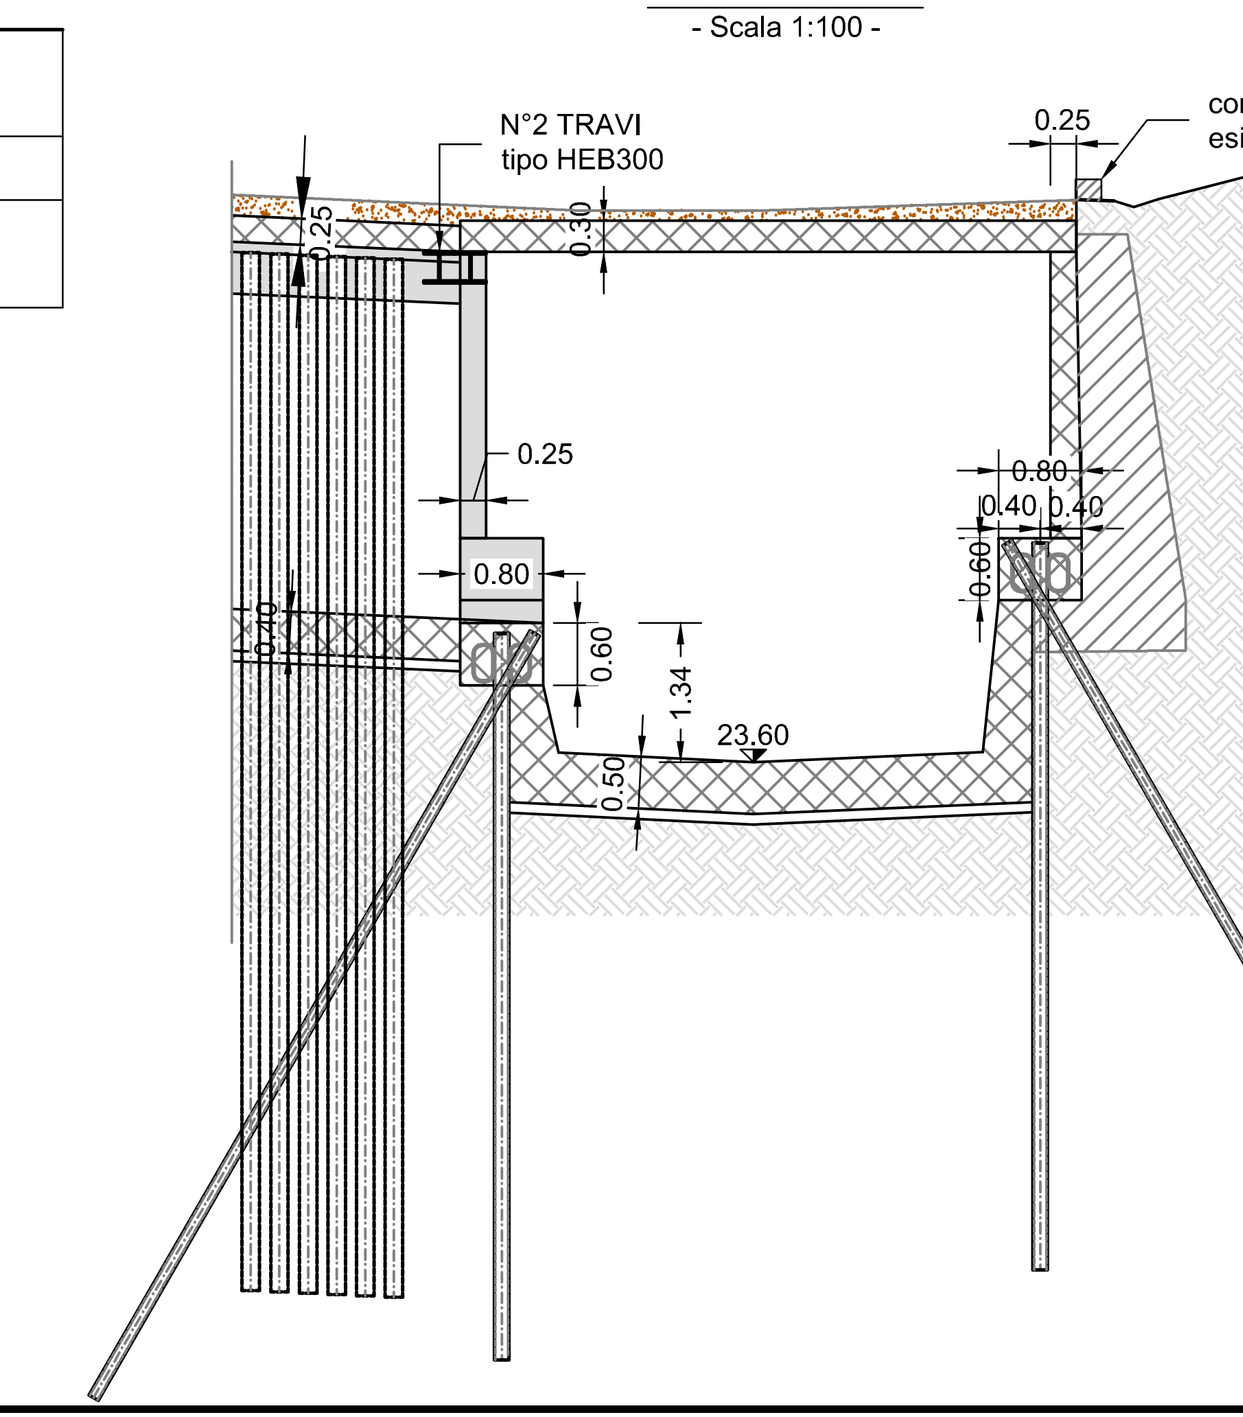

SEZIONE B-B
- Scala 1:100 -

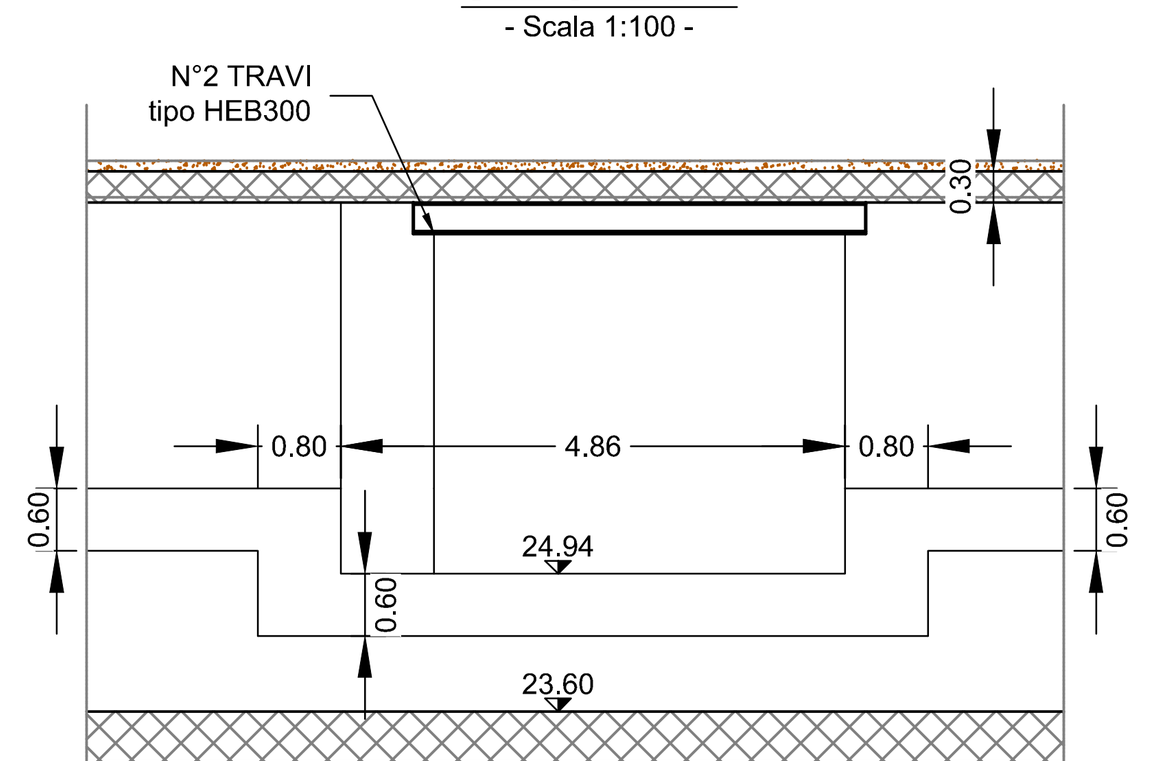

Regione Liguria

Città Metropolitana di Genova

COMUNE DI GENOVA

OPERE DI ADEGUAMENTO IDRAULICO DEI TRATTI TOMBINATI DEI RIVI VEILINO E SANT'ANTONINO IN COMUNE DI GENOVA

PROGETTO DEFINITIVO - ESECUTIVO

PLANIMETRIA E SEZIONI DI PROGETTO - RIQUADRO D
RIVO SANT'ANTONINO

RTP:
MANDATARIA
EDes Earth Design
Dott. Ing. Bartolomeo VISCONTI
Dott. Ing. Luca GATTIGLIA
Dott. Ing. Chiara PALESE
EDes Ingegneri Associati P.IVA 10759750010
Via Postumia 49, 10142 Torino
Tel. +39 011.0262900 Fax. +39 011.0262902
www.edesconsulting.eu edes@edesconsulting.eu

MANDANTI
ENARCH S.r.l.
Dott. Ing. Paolo RUGGIERI
Dott. Arch. Grazia PRASSA
Dott. Ing. Andrea MASCARO
Dott. Ing. Silvia MATARRESE
Dott. Archeol. Fabrizio DEL PRETE

Elaborato	Codice	Revisione	Data
17.D	19037-DE07-0_PROG	0	MAR.2020
Scala 1:200			

COMMITTENTE: Comune di Genova
R.U.P.: Dott. Ing. Stefano PINASCO

Via Garibaldi 9, Palazzo Tursi, 16124 Genova