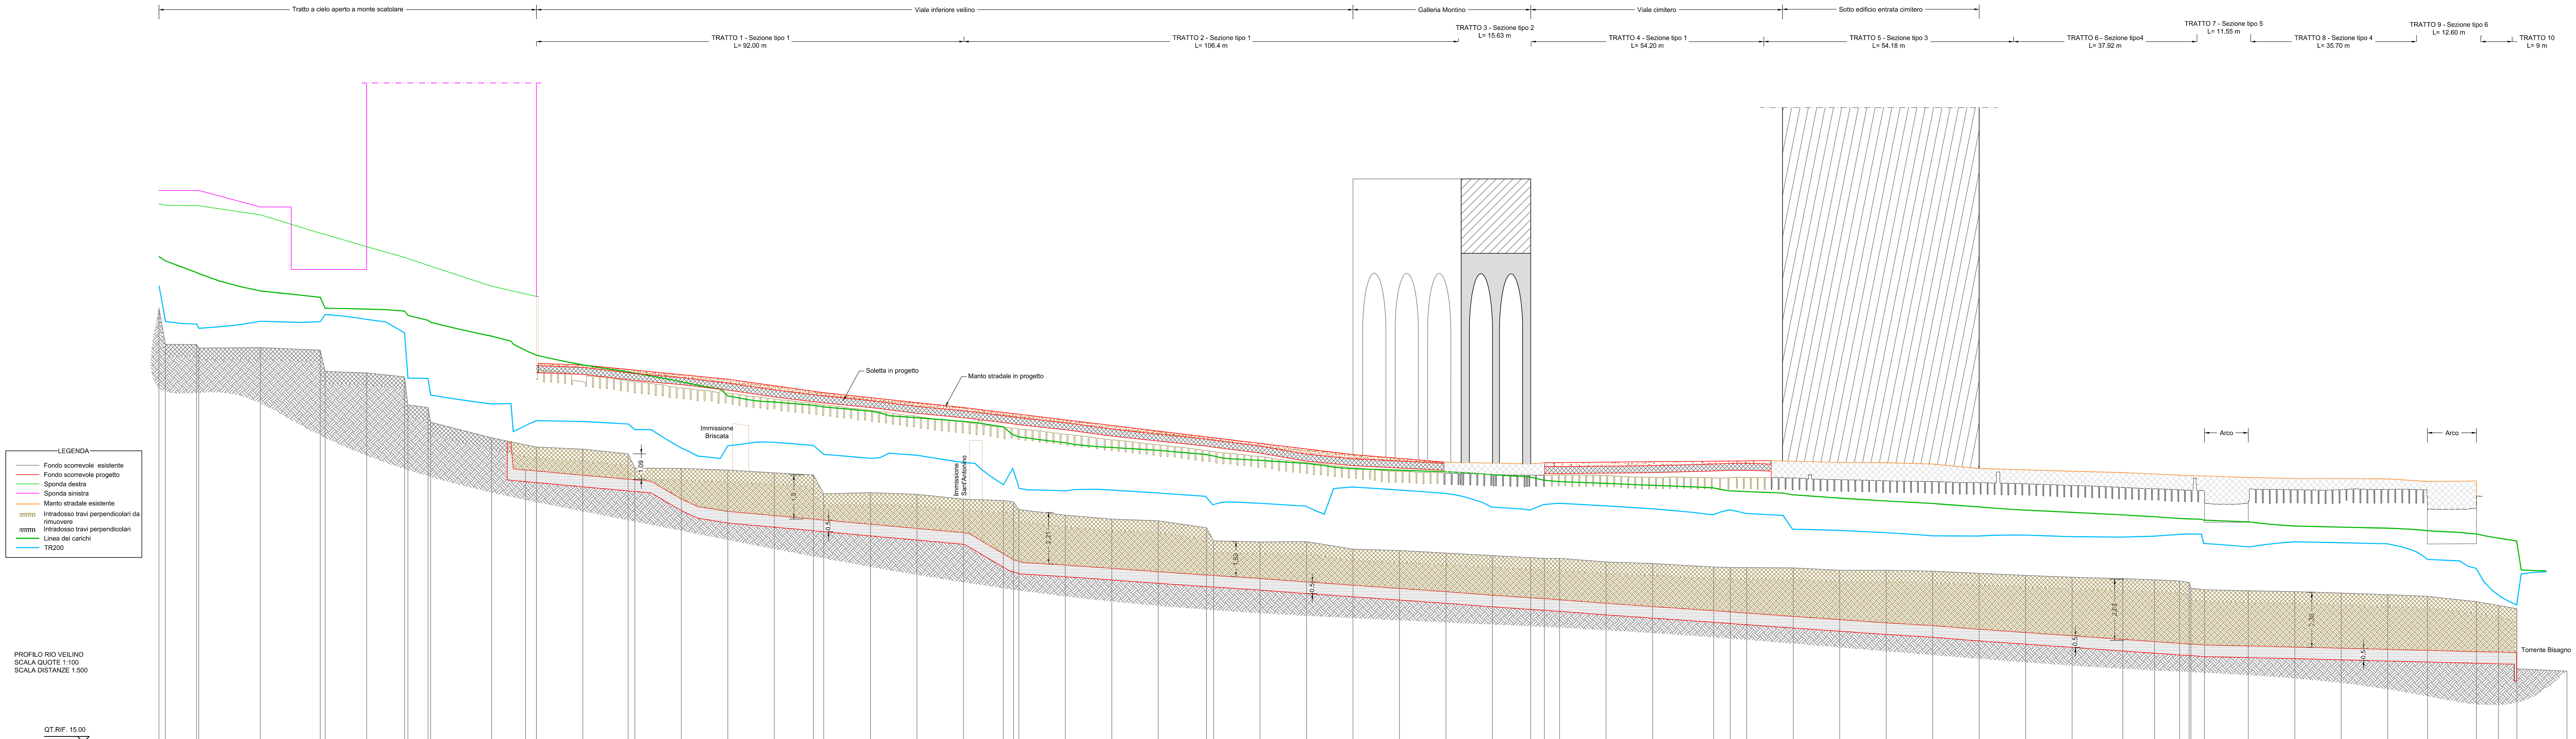



PROFILO RIO VEILINO
SCALA QUOTE 1:100
SCALA DISTANZE 1:500

QT.RIF. 15.00

SEZIONI	QUOTE FONDO SCORREVOLE ESISTENTE	DIST.PROGRESSIVE FONDO SCORREVOLE	QUOTE PIANO CAMPAGNA ESISTENTE	QUOTE INTRADOSSO TRAVE ESISTENTE	QUOTE FONDO SCORREVOLE PROGETTO	QUOTE INTRADOSSO SOLETTA PROGETTO	QUOTE PIANO CAMPAGNA PROGETTO	QUOTE LINEA DEI CARICHI PROGETTO	LIVELLI TR200 PROGETTO
Sez. 1	33.68	0.00						35.89	34.63
Sez. 2	32.12	1.38						35.71	33.10
Sez. 3	32.11	8.10						35.20	32.99
Sez. 4	31.96	8.57						35.16	32.81
Sez. 5	31.98	21.82						34.42	33.11
Sez. 6	31.87	34.72						34.14	33.10
Sez. 7	30.95	35.77						33.67	33.41
Sez. 8	30.89	44.71						33.64	33.19
Sez. 9	30.72	52.86						33.55	32.62
Sez. 10	29.51	53.57						33.37	30.67
Sez. 11	29.40	57.91						33.15	30.65
Sez. 12	28.77	58.45						33.07	29.94
Sez. 13	28.10	71.58						32.47	29.55
(unlabelled)					27.93 / 26.76				
Sez. 14	27.70	81.24	31.30	30.57	26.67	30.90	31.20	31.65	28.83
Sez. 15	27.61	91.21	31.23	30.51	26.49	30.83	31.23	31.23	28.80
Sez. 16	27.41	100.97	31.07	30.58	26.32	30.60	31.04	30.94	28.69
Sez. 17	26.80	102.41	31.04	30.54	26.29	30.56	31.01	30.88	28.45
(unlabelled)					26.23				
Sez. 18	26.78	112.41	30.82	30.27	25.46	30.39	30.82	30.51	27.66
(unlabelled)					25.14				
Sez. 19	26.71	122.41	30.62	30.05	24.93	30.15	30.62	29.90	27.76
Sez. 20	26.59	132.41	30.32	29.77	24.75	29.86	30.34	29.64	27.90
Sez. 21	26.50	140.83	30.10	29.61	24.60	29.65	30.10	29.50	27.77
Sez. 22	25.69	143.05	30.04	29.54	24.56	29.60	30.04	29.43	27.38
Sez. 23	25.74	153.11	30.04	29.54	24.38	29.40	29.83	29.24	27.22
Sez. 24	25.67	163.11	29.59	29.01	24.20	29.15	29.61	28.96	27.35
Sez. 25	25.46	173.11	29.40	28.78	24.02	28.96	29.4	28.80	27.04
(unlabelled)					23.97				
(unlabelled)	25.40	181.71			23.25	28.75		28.56	26.08
Sez. 26	25.34	183.90	29.13	28.52	22.85	28.69	29.14	28.24	26.78
Sez. 27	25.01	185.03	29.10	28.51	22.78	28.66	29.11	28.16	26.09
(unlabelled)					22.74				
Sez. 28	24.77	195.03	28.90	28.25	22.63	28.45	28.87	27.89	25.81
Sez. 29	24.60	205.03	28.67	28.03	22.48	28.18	28.63	27.68	25.85
Sez. 30	24.53	215.03	28.45	27.79	22.34	27.96	28.39	27.56	25.72
Sez. 31	24.23	225.41	28.22	27.55	22.20	27.74	28.14	27.38	25.58
Sez. 32	23.66	226.94	28.18	27.50	22.18	27.70	28.10	27.33	25.22
Sez. 33	23.62	236.94	27.96	27.28	22.05	27.44	27.86	27.13	25.28
Sez. 34	23.63	246.94	27.65	27.09	21.90	27.10	27.62	27.00	25.16
Sez. 35	23.31	256.94	27.38	26.86	21.76	26.90	27.38	26.73	25.91
Sez. 36	23.25	266.94	27.20	26.67	21.62	26.80	27.21	26.67	25.77
Sez. 37	23.14	276.94	27.05	26.58	21.48	26.08	27.06	26.60	25.62
Sez. 38	23.03	286.94	27.01	26.53	21.33			26.51	25.30
Sez. 39	22.94	295.19	26.98	26.51	21.22			26.38	25.07
Sez. 40	22.91	298.13	27.03	26.53	21.18	26.60	27.03	26.28	25.22
Sez. 41	22.91	301.39	27.07	26.52	21.14	26.56	27.03	26.22	25.28
Sez. 42	22.76	311.40	27.09	26.49	20.98	26.58	27.05	26.14	25.17
Sez. 43	22.69	321.40	27.07	26.41	20.84	26.60	27.07	26.06	25.04
Sez. 44	22.54	334.56	27.10	26.39	20.67	26.67	27.09	25.95	24.78
Sez. 45	22.52	338.12	27.10	26.36	20.62	26.70	27.09	25.82	25.00
Sez. 46	22.52	341.67	27.14	26.37	20.56	26.70	27.10	25.78	24.84
(unlabelled)						25.86	27.11		
Sez. 47	22.50	351.67	27.09	26.36	20.42			25.65	24.17
Sez. 48	22.40	361.67	27.04	26.29	20.28			25.51	24.12
Sez. 49	22.40	371.67	27.03	26.24	20.14			25.38	24.02
Sez. 50	22.36	381.67	26.97	26.21	20.02			25.28	23.88
Sez. 51	22.27	391.67	26.78	26.06	19.86			25.13	23.87
Sez. 52	22.18	401.67	26.72	26.12	19.72			24.99	23.91
Sez. 53	22.10	411.67	26.66	26.03	19.58			24.89	23.85
Sez. 54	22.04	422.59	26.60	25.98	19.43			24.79	23.83
Sez. 55	21.99	429.41	26.54	25.90	19.33			24.71	23.86
Sez. 56	21.94	434.80	26.49	25.85	19.26			24.63	23.94
Sez. 57	21.88	436.87	26.46	25.85	19.23			24.61	23.97
Sez. 58	21.63	437.25	26.47	25.83	19.23			24.61	23.96
Sez. 59	21.56	440.18	26.46	25.82 / 25.27	19.18			24.56	23.56
Sez. 60	21.52	449.59	26.39	25.27 / 25.90	19.15			24.48	23.41
Sez. 61	21.48	459.60	26.35	25.67	19.10			24.30	23.62
Sez. 62	21.42	469.60	26.35	25.88	19.05			24.26	23.59
Sez. 63	21.35	479.60	26.33	25.88	19.00			24.21	23.54
Sez. 64	21.28	488.16	26.22	25.03	18.95			24.10	22.87
Sez. 65	21.05	498.69	26.24	25.07	18.90			23.97	22.48
Sez. 66 bis	20.89	503.44			18.88			23.78	21.33
Sez. 66	20.75 / 18.16	507.40			18.86 / 18.16			23.66	20.91
(unlabelled)	18.06	518.17							

DIST.PARZIALI FONDO SCORREVOLE: 1.38 · 6.72 · 13.25 · 12.90 · 1.05 · 8.94 · 8.15 · 4.34 · 13.13 · 9.66 · 9.97 · 9.76 · 1.44 · 10.00 · 10.00 · 10.00 · 8.42 · 2.22 · 10.06 · 10.00 · 10.00 · 8.60 · 2.19 · 1.13 · 10.00 · 10.00 · 10.00 · 10.38 · 1.53 · 10.00 · 10.00 · 10.00 · 10.00 · 10.00 · 10.00 · 8.25 · 2.94 · 3.26 · 10.01 · 10.00 · 13.16 · 3.56 · 3.55 · 10.00 · 10.00 · 10.00 · 10.00 · 10.00 · 10.00 · 10.00 · 10.92 · 6.82 · 5.39 · 2.07 · 2.93 · 9.41 · 10.01 · 10.00 · 10.00 · 8.56 · 10.53 · 4.75 · 3.96 · 10.77

PENDENZA PROGETTO: p=2.00% · p=12.00% · p=9.00% · p=3.00% · p=2.00% · p=12.00% · p=11.00% · p=12.00% · p=6.00% · p=1.00% · p=2.00% · p=1.00% · p=2.00% · p=1.00% · p=2.00% · p=1.00% · p=2.00% · p=0.00% · p=1.00% · p=0.00% · p=1.00% · p=0.00% · p=70.00% · p=7.00%

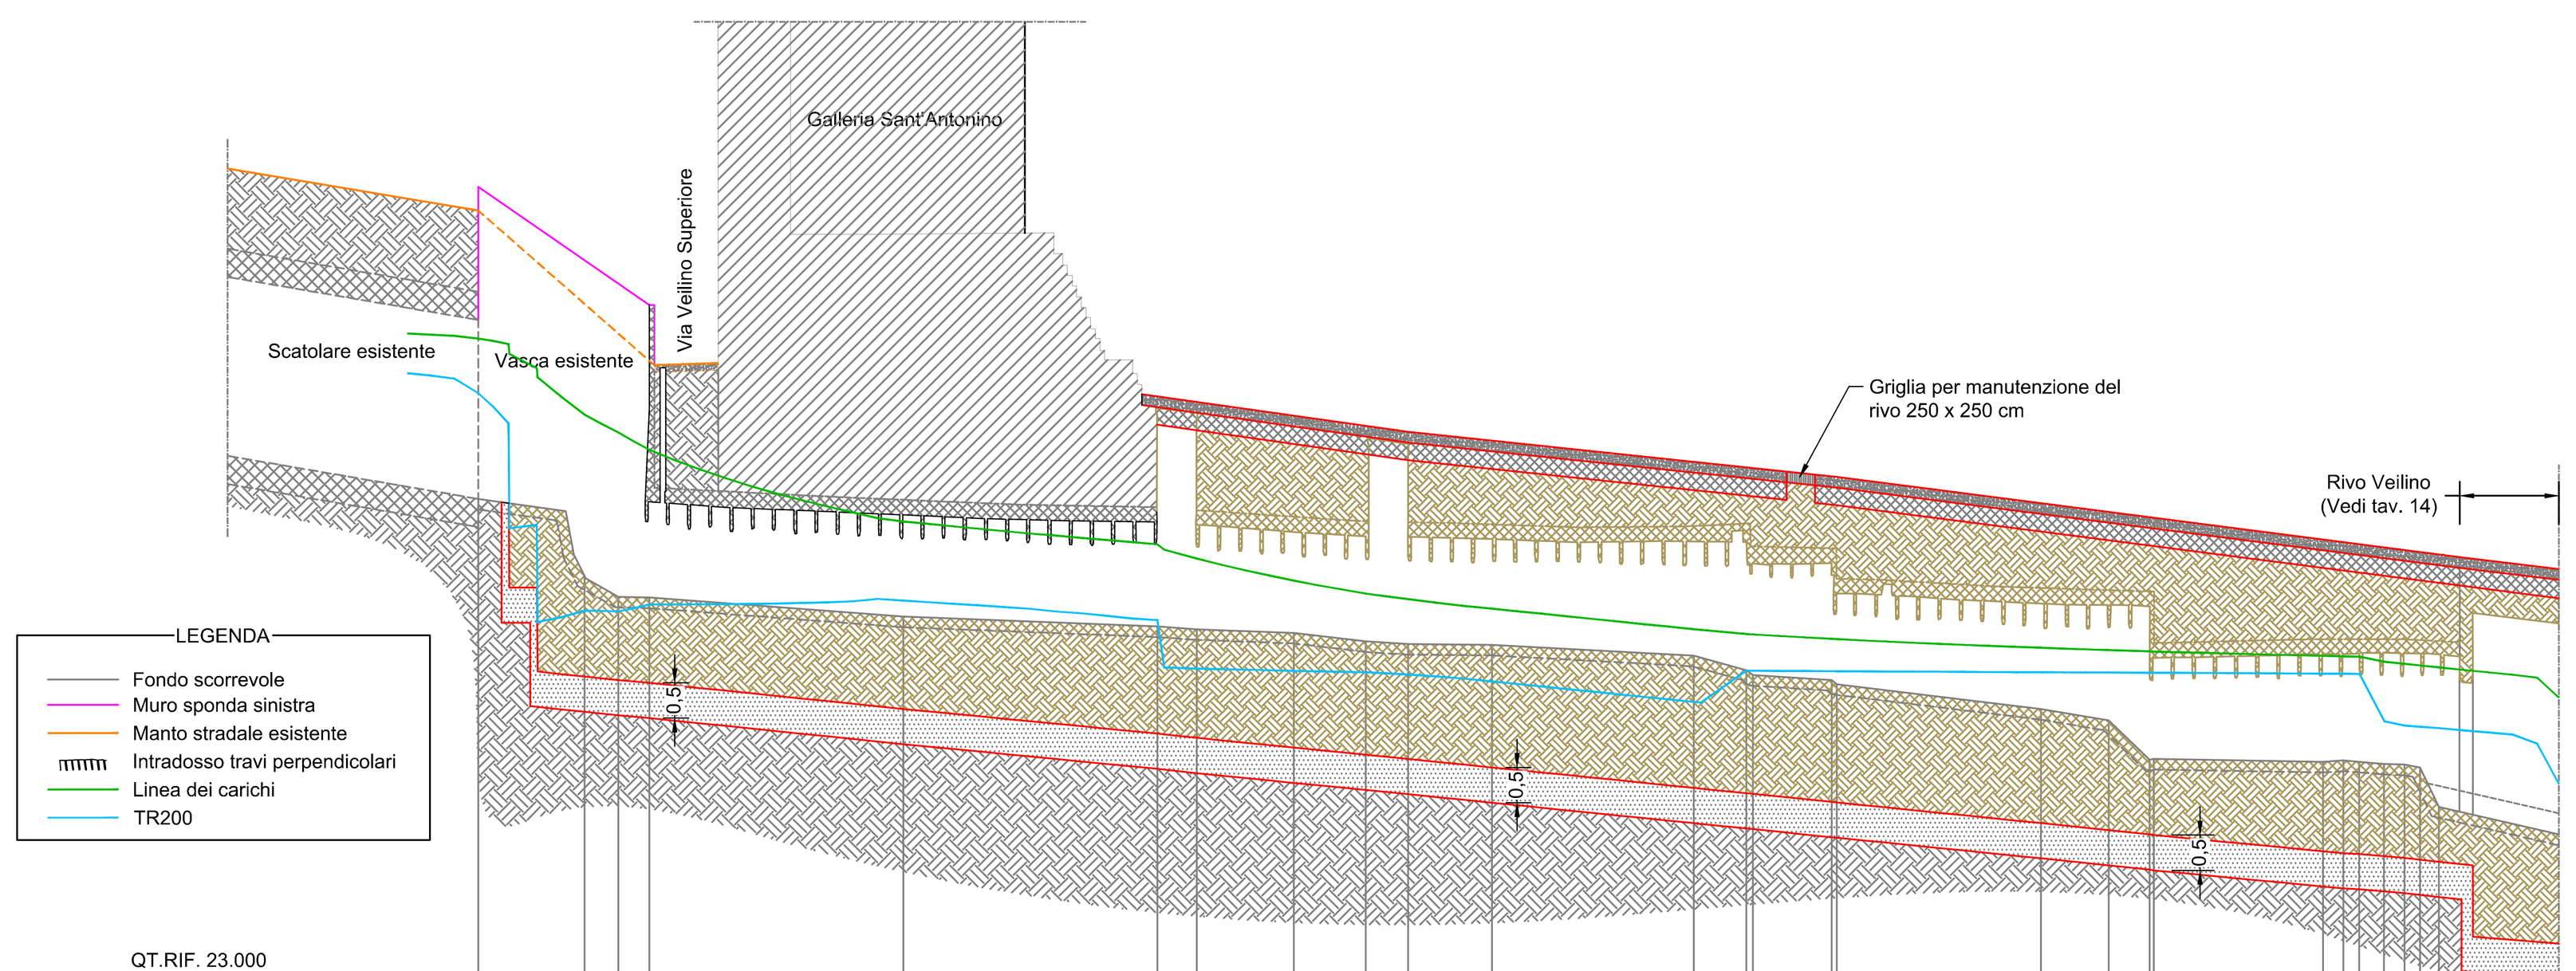

QT.RIF. 23.000

SEZIONI	FONDO SCORREVOLE ESISTENTE	DIST.PROGRESSIVE FONDO SCORREVOLE	QUOTE PIANO CAMPAGNA ESISTENTE	QUOTE INTRADOSSO TRAVE ESISTENTE	QUOTE FONDO SCORREVOLE PROGETTO	QUOTE INTRADOSSO SOLETTA PROGETTO	QUOTE PIANO CAMPAGNA PROGETTO	QUOTE LINEA DEI CARICHI PROGETTO	LIVELLI TR200 PROGETTO
Sez. 67	30.09	0.00			30.09			32.41	31.64
(unlabelled)					28.83				
(unlabelled)	29.88				27.60			31.50	28.43
Sez. 68	28.96	7.53			27.57			31.34	28.55
Sez. 69	28.70	9.93			27.52			31.08	28.54
Sez. 70	28.69	12.12		29.77	27.48			30.84	28.64
Sez. 71	28.42	30.13		29.54	27.11			29.82	28.70
Sez. 72	28.28	48.14	31.55	31.38	26.76	31.14	31.54	29.49	28.42
Sez. 73	28.24	50.94	31.49	29.41	26.70	31.06	31.46	29.29	27.73
Sez. 74	28.19	57.81	31.28	29.27	26.56	30.87	31.27	28.98	27.70
Sez. 75	28.07	62.92	31.13	29.25	26.46	30.72	31.13	28.80	27.68
Sez. 76	28.03	65.93	31.04	29.21	26.40	30.64	31.04	28.72	27.65
Sez. 77	28.02	71.87	30.90	29.20	26.28	30.51	30.91	28.58	27.55
Sez. 78	27.86	86.17	30.63	29.14	25.99	30.21	30.61	28.29	27.26
Sez. 79	27.66	89.90	30.56	29.02	25.92	30.14	30.54	28.22	27.70
Sez. 80	27.59	90.37	30.54	29.03	25.91	30.13	30.53	28.22	27.70
Sez. 81	27.52	95.95	30.41	29.01	25.79	30.01	30.41	28.15	27.70
Sez. 82	27.46	96.32	30.40	28.45	25.78	30.00	30.40	28.15	27.69
Sez. 83	27.11	110.80	30.00	28.25	25.49	29.63	30.05	28.03	27.68
Sez. 84	26.95	115.59	29.88	28.27	25.39	29.50	29.90	27.99	27.68
Sez. 85	26.39	118.50	29.79	27.52	25.33	29.43	29.83	27.98	27.67
Sez. 86	26.40	118.80	29.79	27.52	25.32	29.42	29.82	27.97	27.67
Sez. 87	26.36	130.80	29.49	27.58	25.09	29.11	29.51	27.91	27.66
Sez. 88	26.38	132.23		27.57	25.07	29.07	29.47	27.91	27.66
Sez. 89	26.36	133.36		27.60	25.05	29.05	29.44	27.90	27.66
Sez. 90	26.33	135.12		27.59	25.02	29.00	29.40	27.83	26.98
Sez. 91	26.32	136.57		27.57	25.00	28.96	29.36	27.80	26.92
Sez. 92	26.28	137.68		27.59	24.97	28.93	29.33	27.78	26.91
Sez. 93	25.72	139.01		27.59	24.94	28.90	29.30	27.75	26.89
(unlabelled)	25.40	145.97	29.13	28.36	24.94 / 23.00	28.85	29.25		

DIST.PARZIALI FONDO SCORREVOLE: 7.53 · 2.40 · 2.19 · 18.01 · 18.01 · 2.80 · 6.87 · 5.11 · 3.01 · 5.94 · 14.30 · 3.73 · 5.58 · 14.48 · 4.79 · 2.91 · 12.00 · 1.43 · 1.13 · 1.76 · 1.45 · 1.11 · 1.33 · 6.96

PENDENZA PROGETTO: p=2.00% · p=2.00% · p=1.41%

Regione Liguria

Città Metropolitana di Genova

COMUNE DI GENOVA

OPERE DI ADEGUAMENTO IDRAULICO DEI TRATTI TOMBINATI DEI RIVI VEILINO E SANT'ANTONINO IN COMUNE DI GENOVA

PROGETTO DEFINITIVO - ESECUTIVO

PROFILI LONGITUDINALI DI PROGETTO

RTP:
MANDATARIA
EDes Earth Design
Dott. Ing. Bartolomeo VISCONTI
Dott. Ing. Luca GATTIGLIA
Dott. Ing. Chiara PALESE
EDes Ingegneri Associati P.IVA 10759750010
Via Postumia 49, 10142 Torino
Tel. +39 011.0262900 Fax. +39 011.0262902
www.edesconsulting.eu edes@edesconsulting.eu

MANDANTI
ENARCH S.r.l.
Dott. Ing. Paolo RUGGIERI
Dott. Arch. Grazia PRASSA
Dott. Ing. Andrea MASCARO
Dott. Ing. Silvia MATARRESE
Dott. Archeol. Fabrizio DEL PRETE

Elaborato	Codice	Revisione	Data
18	19037-DE08-0_PRP	0	MAR.2020
Scala 1:500			

COMMITTENTE: Comune di Genova
R.U.P.: Dott. Ing. Stefano PINASCO
Via Garibaldi 9, Palazzo Tursi, 16124 Genova