



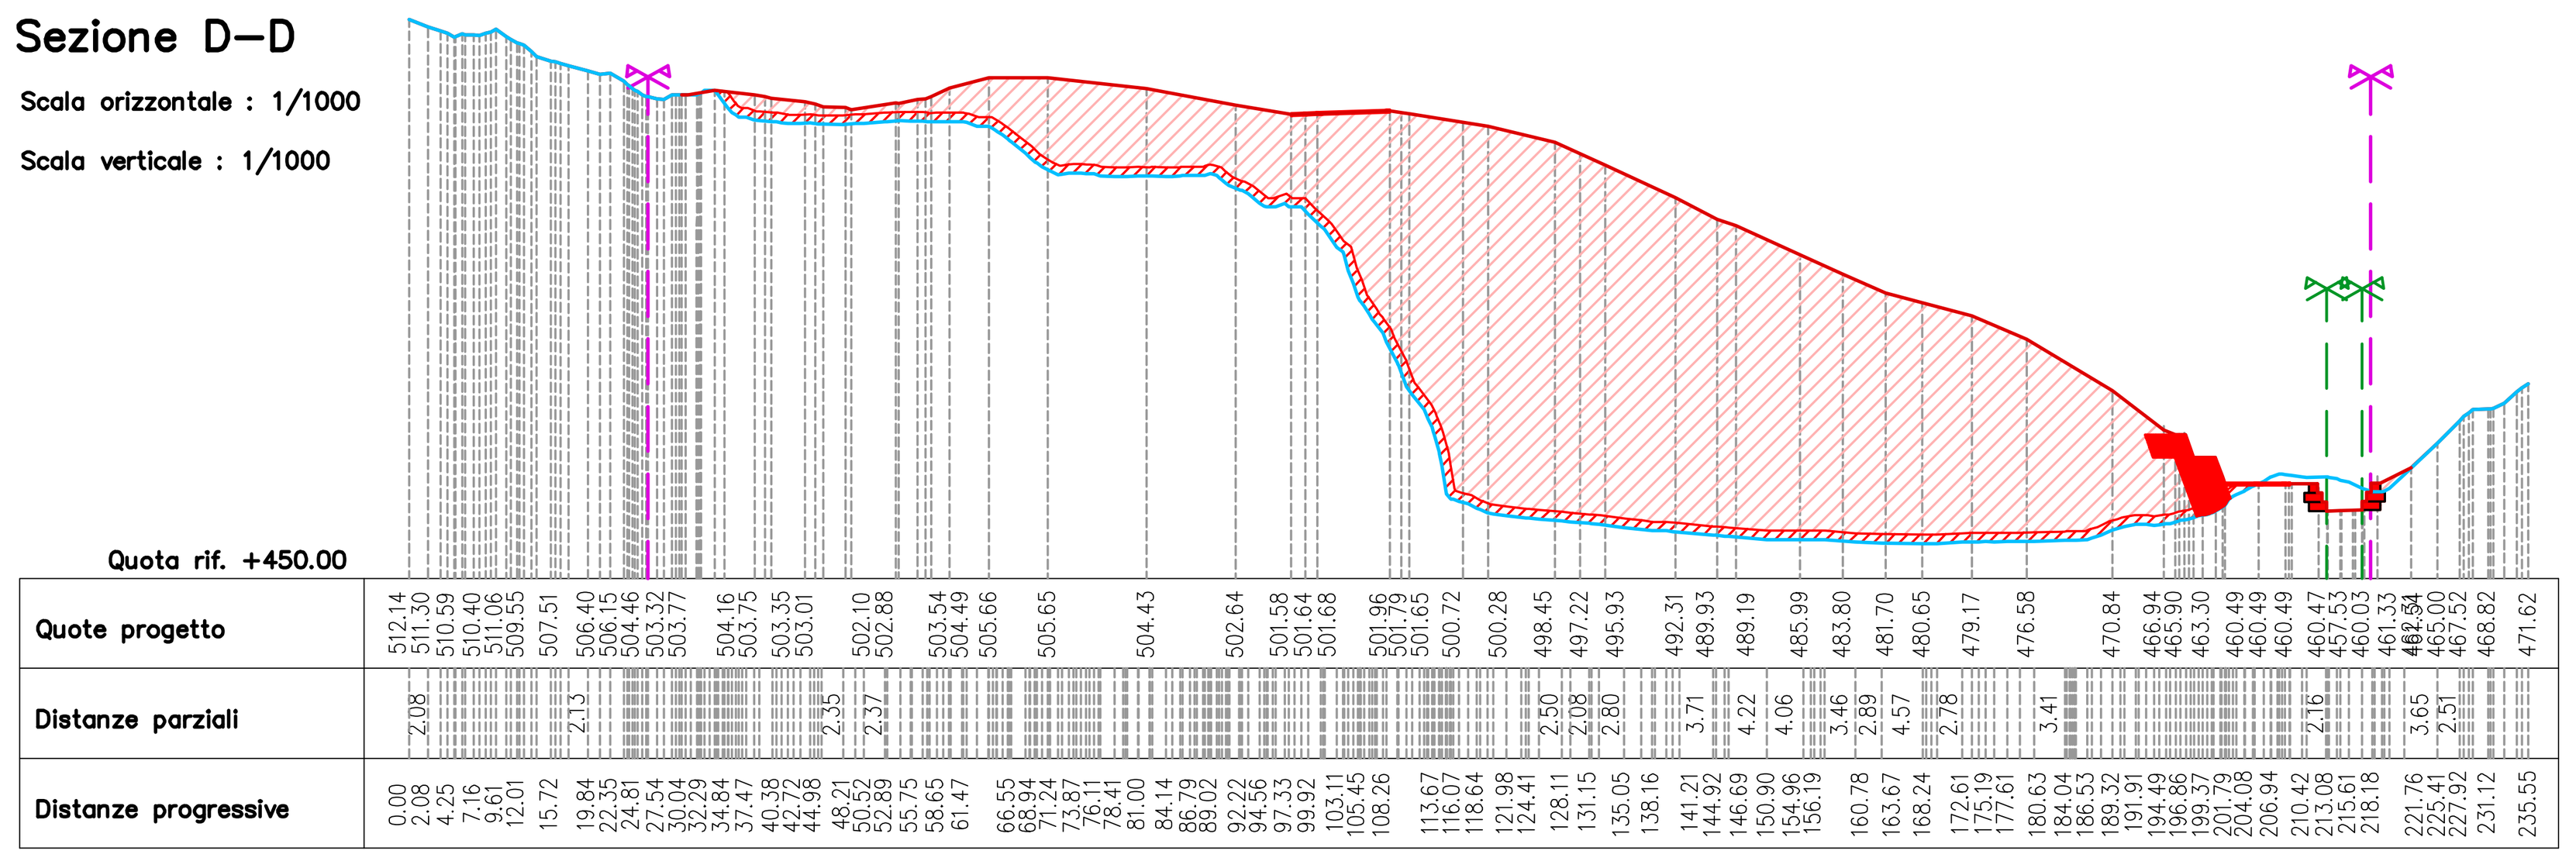


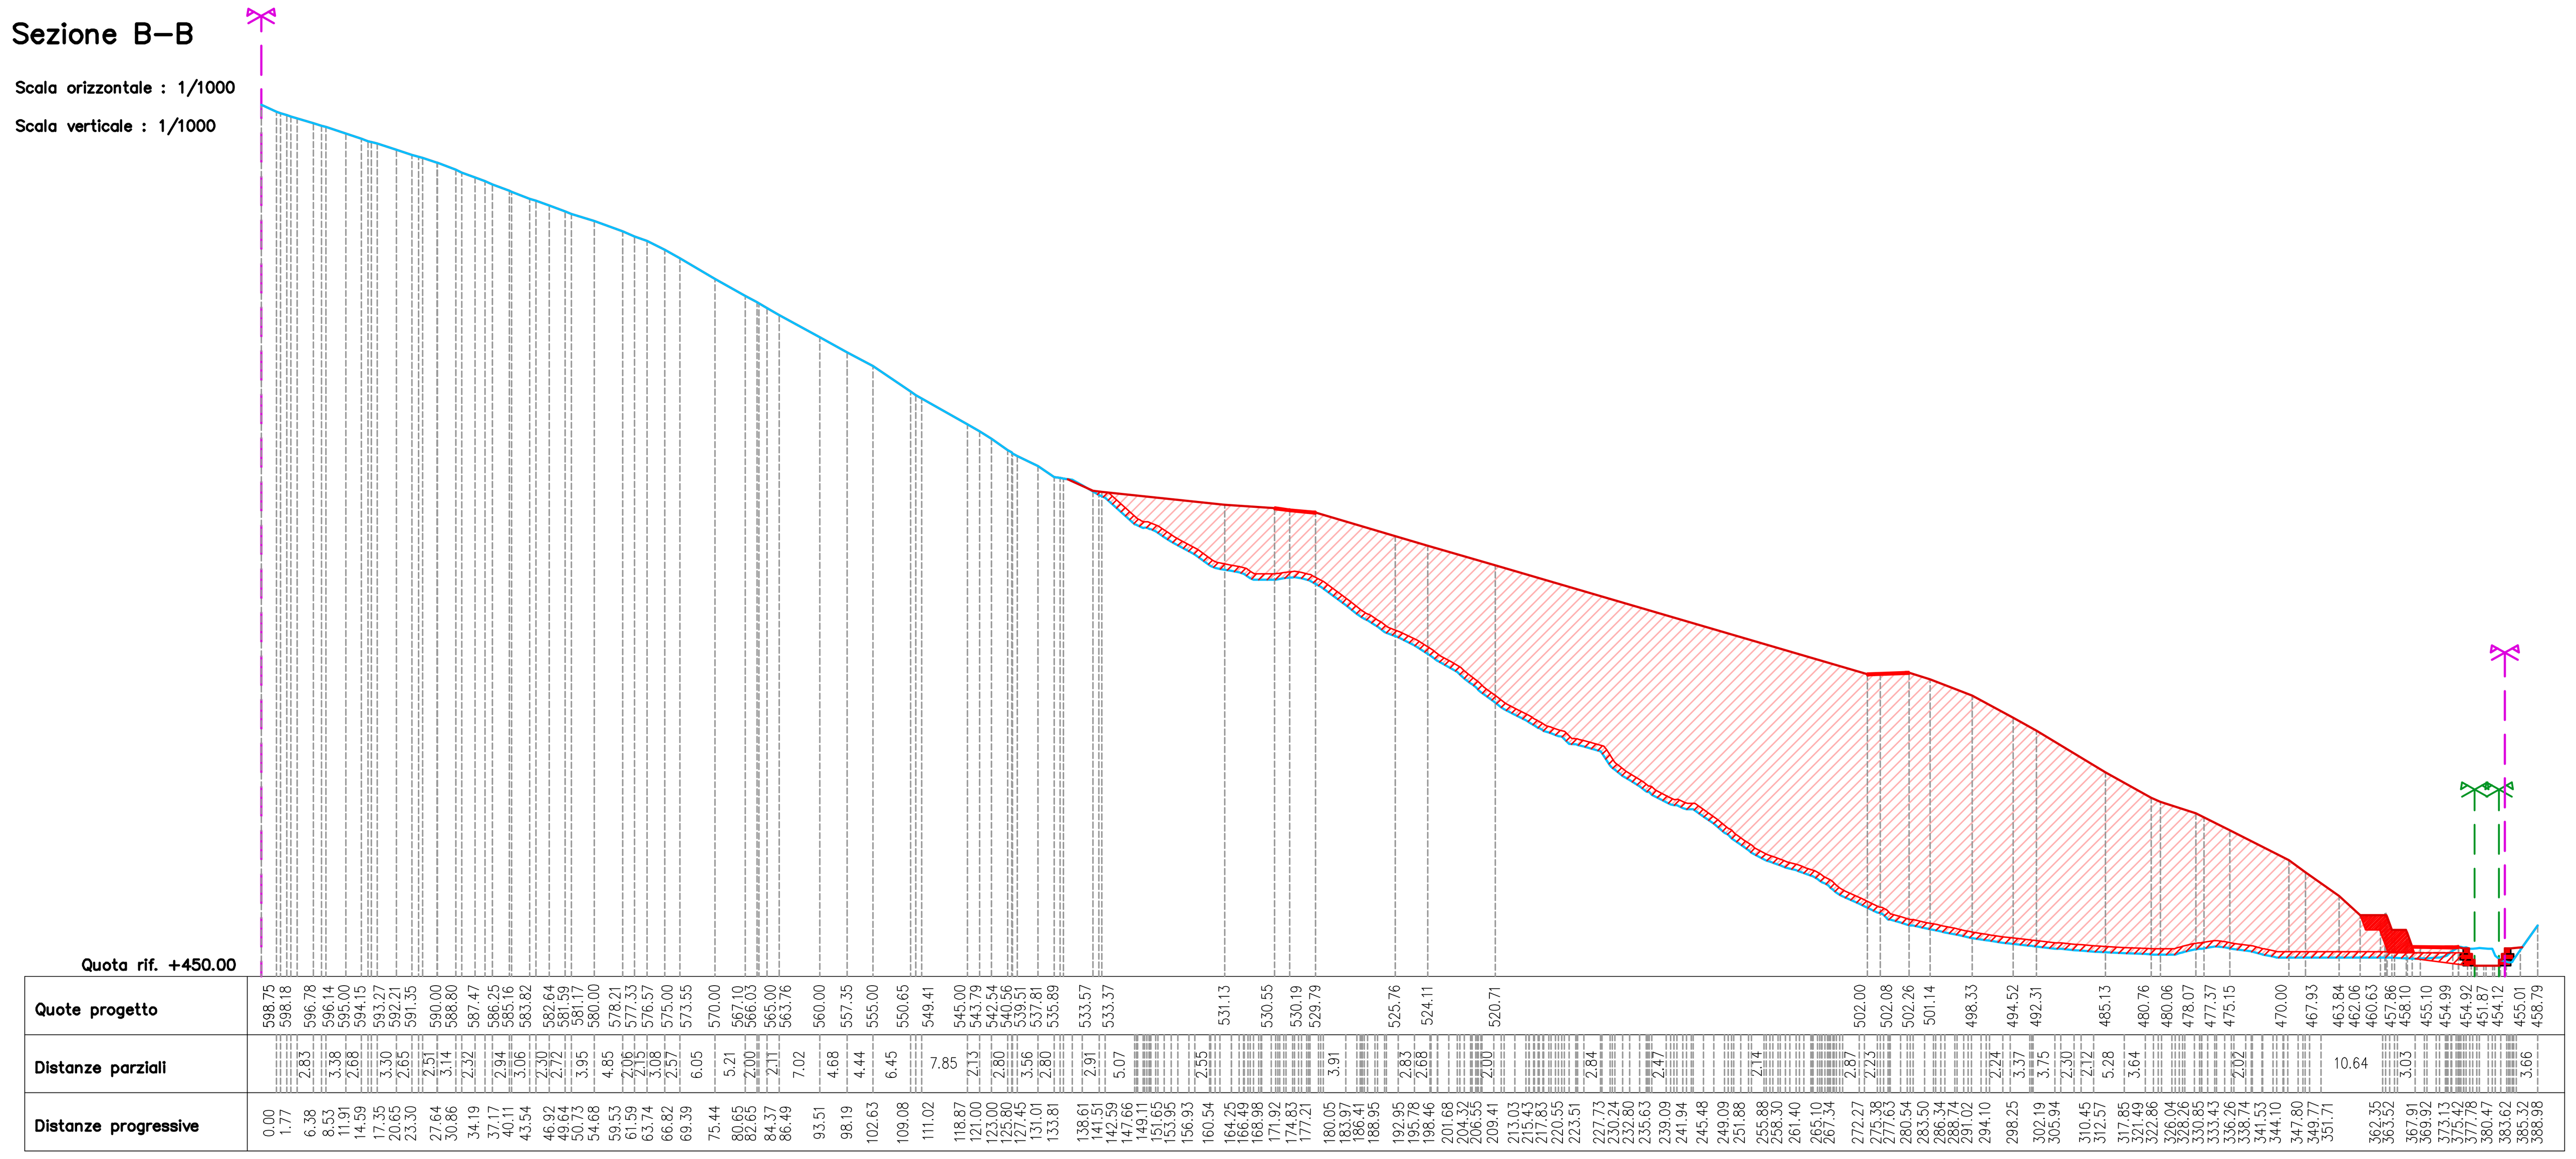

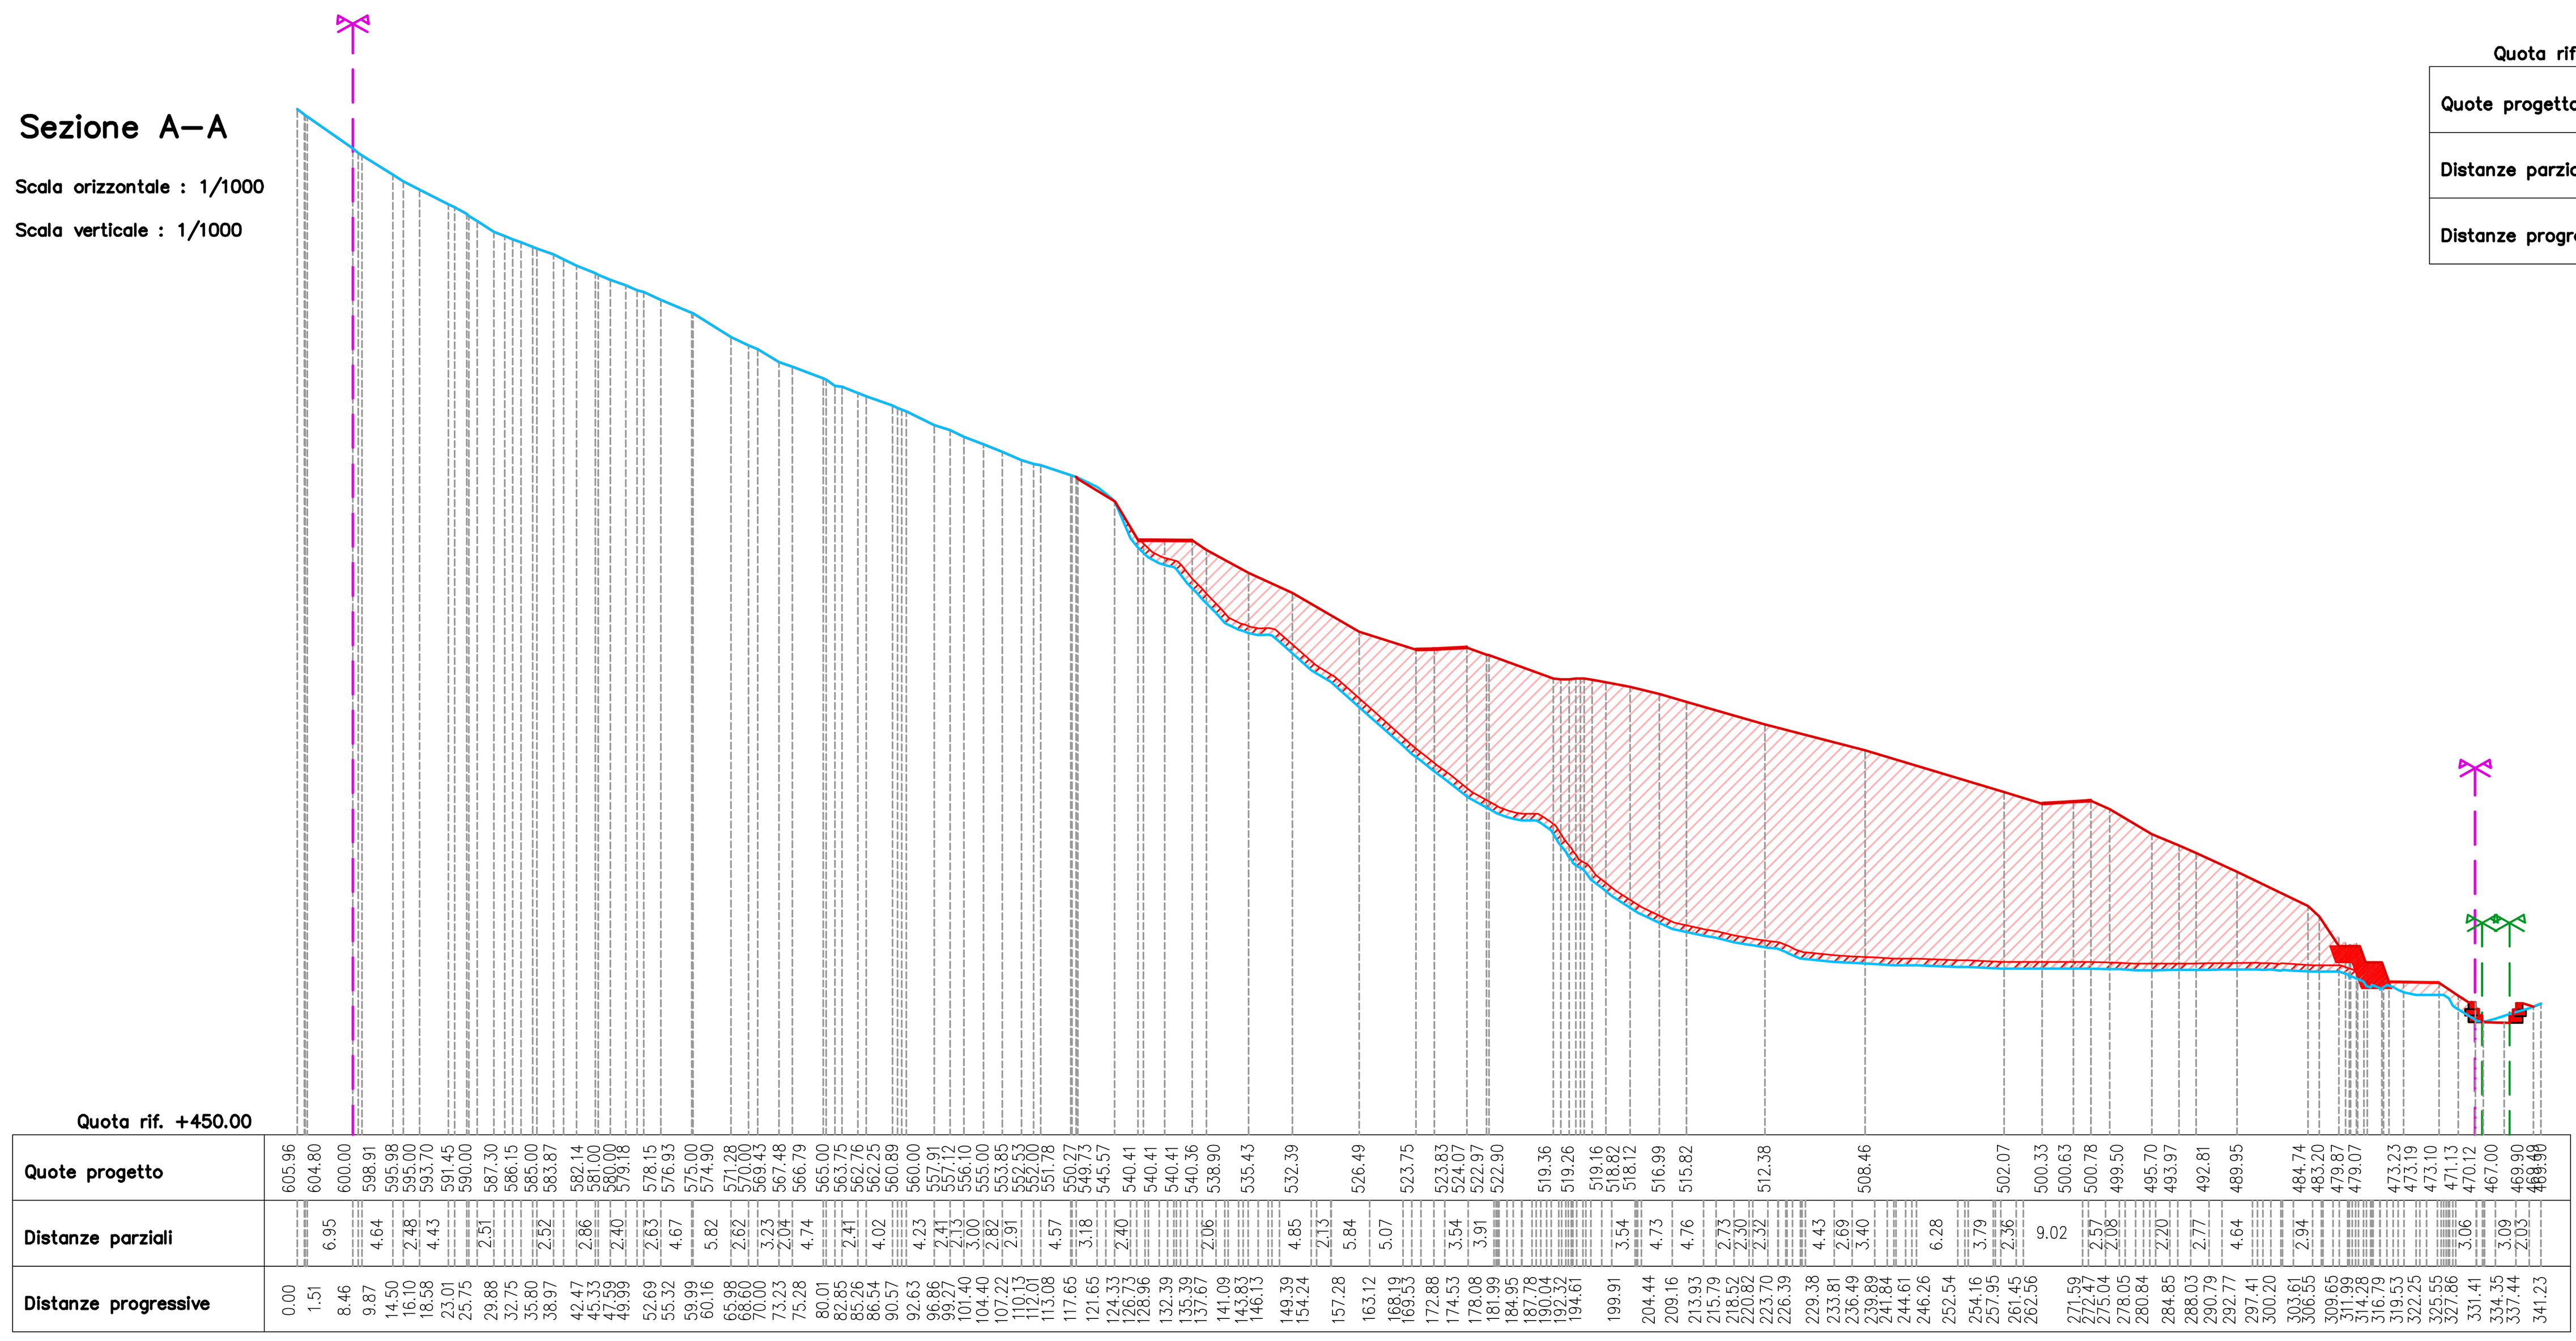

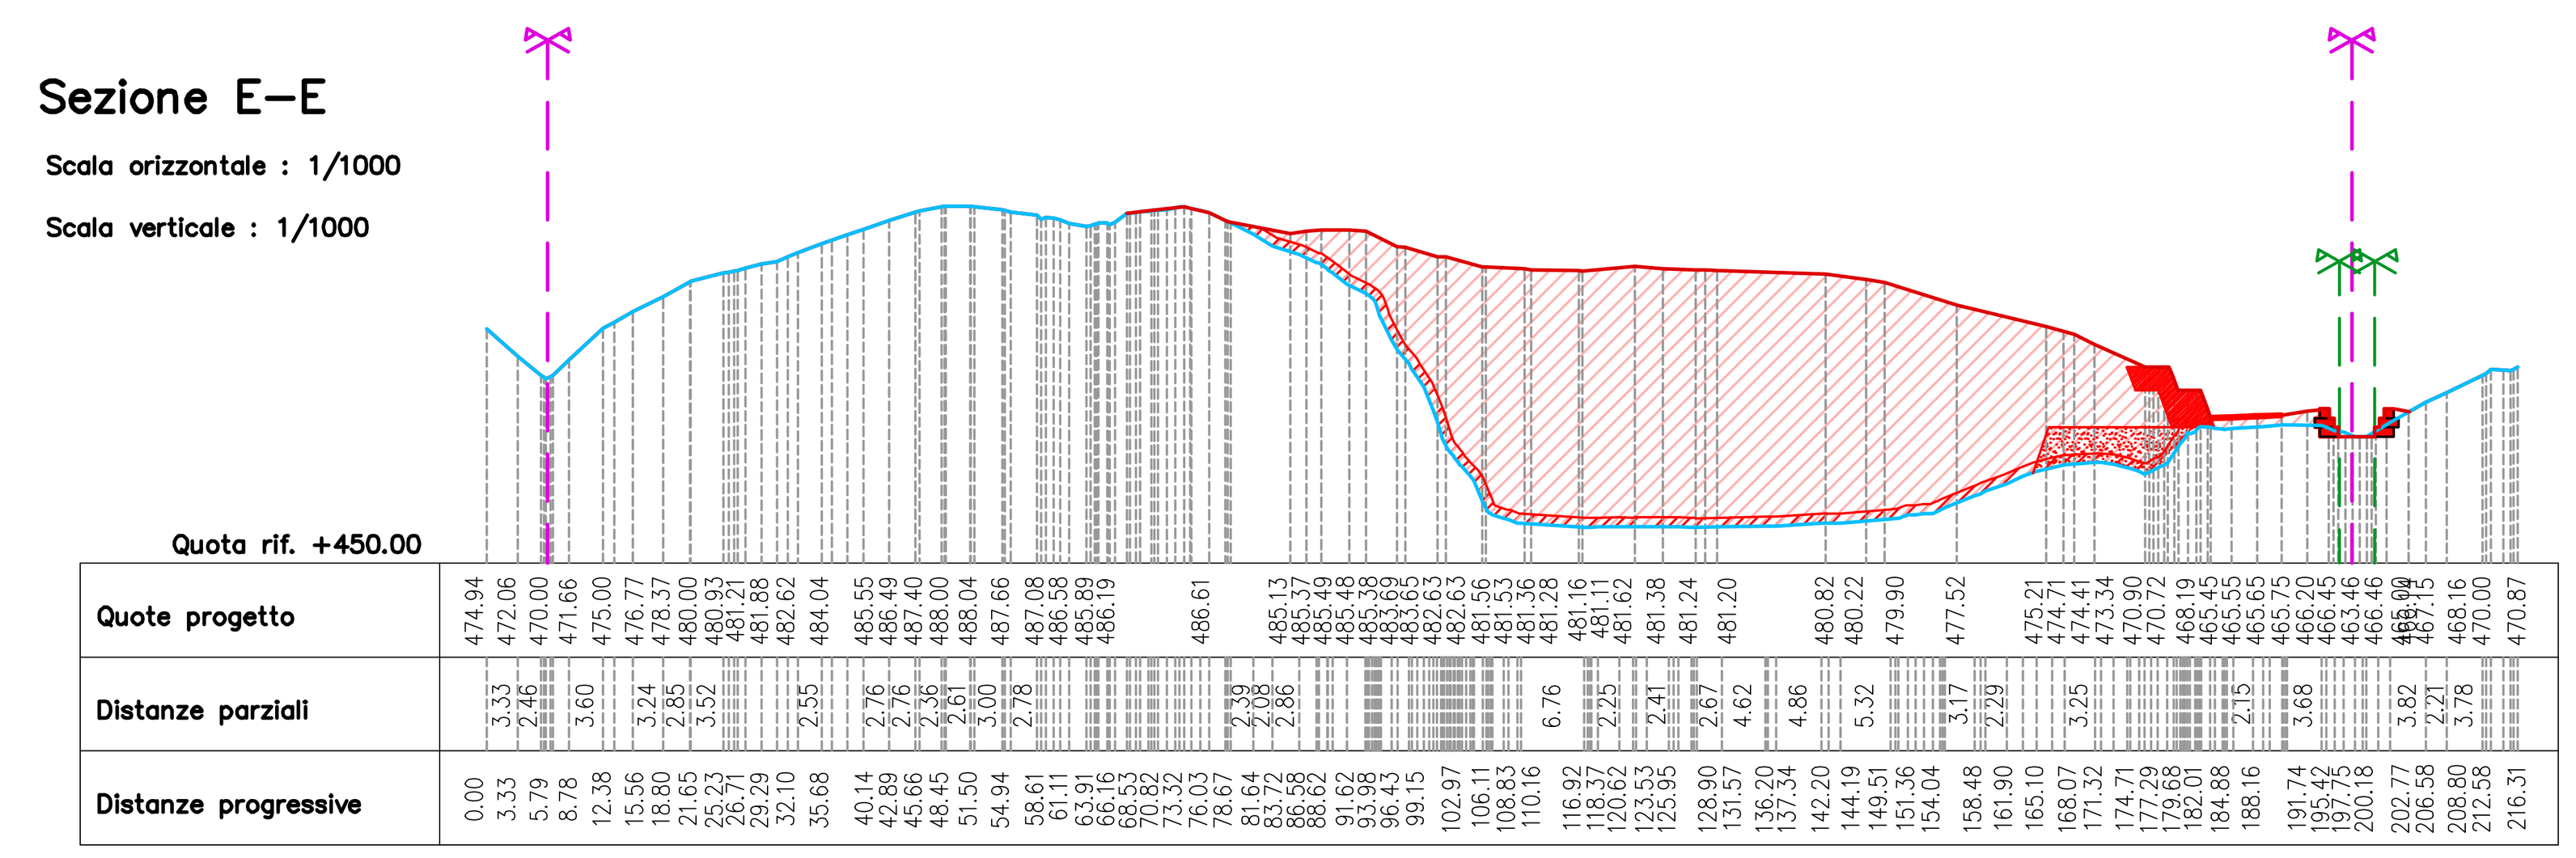

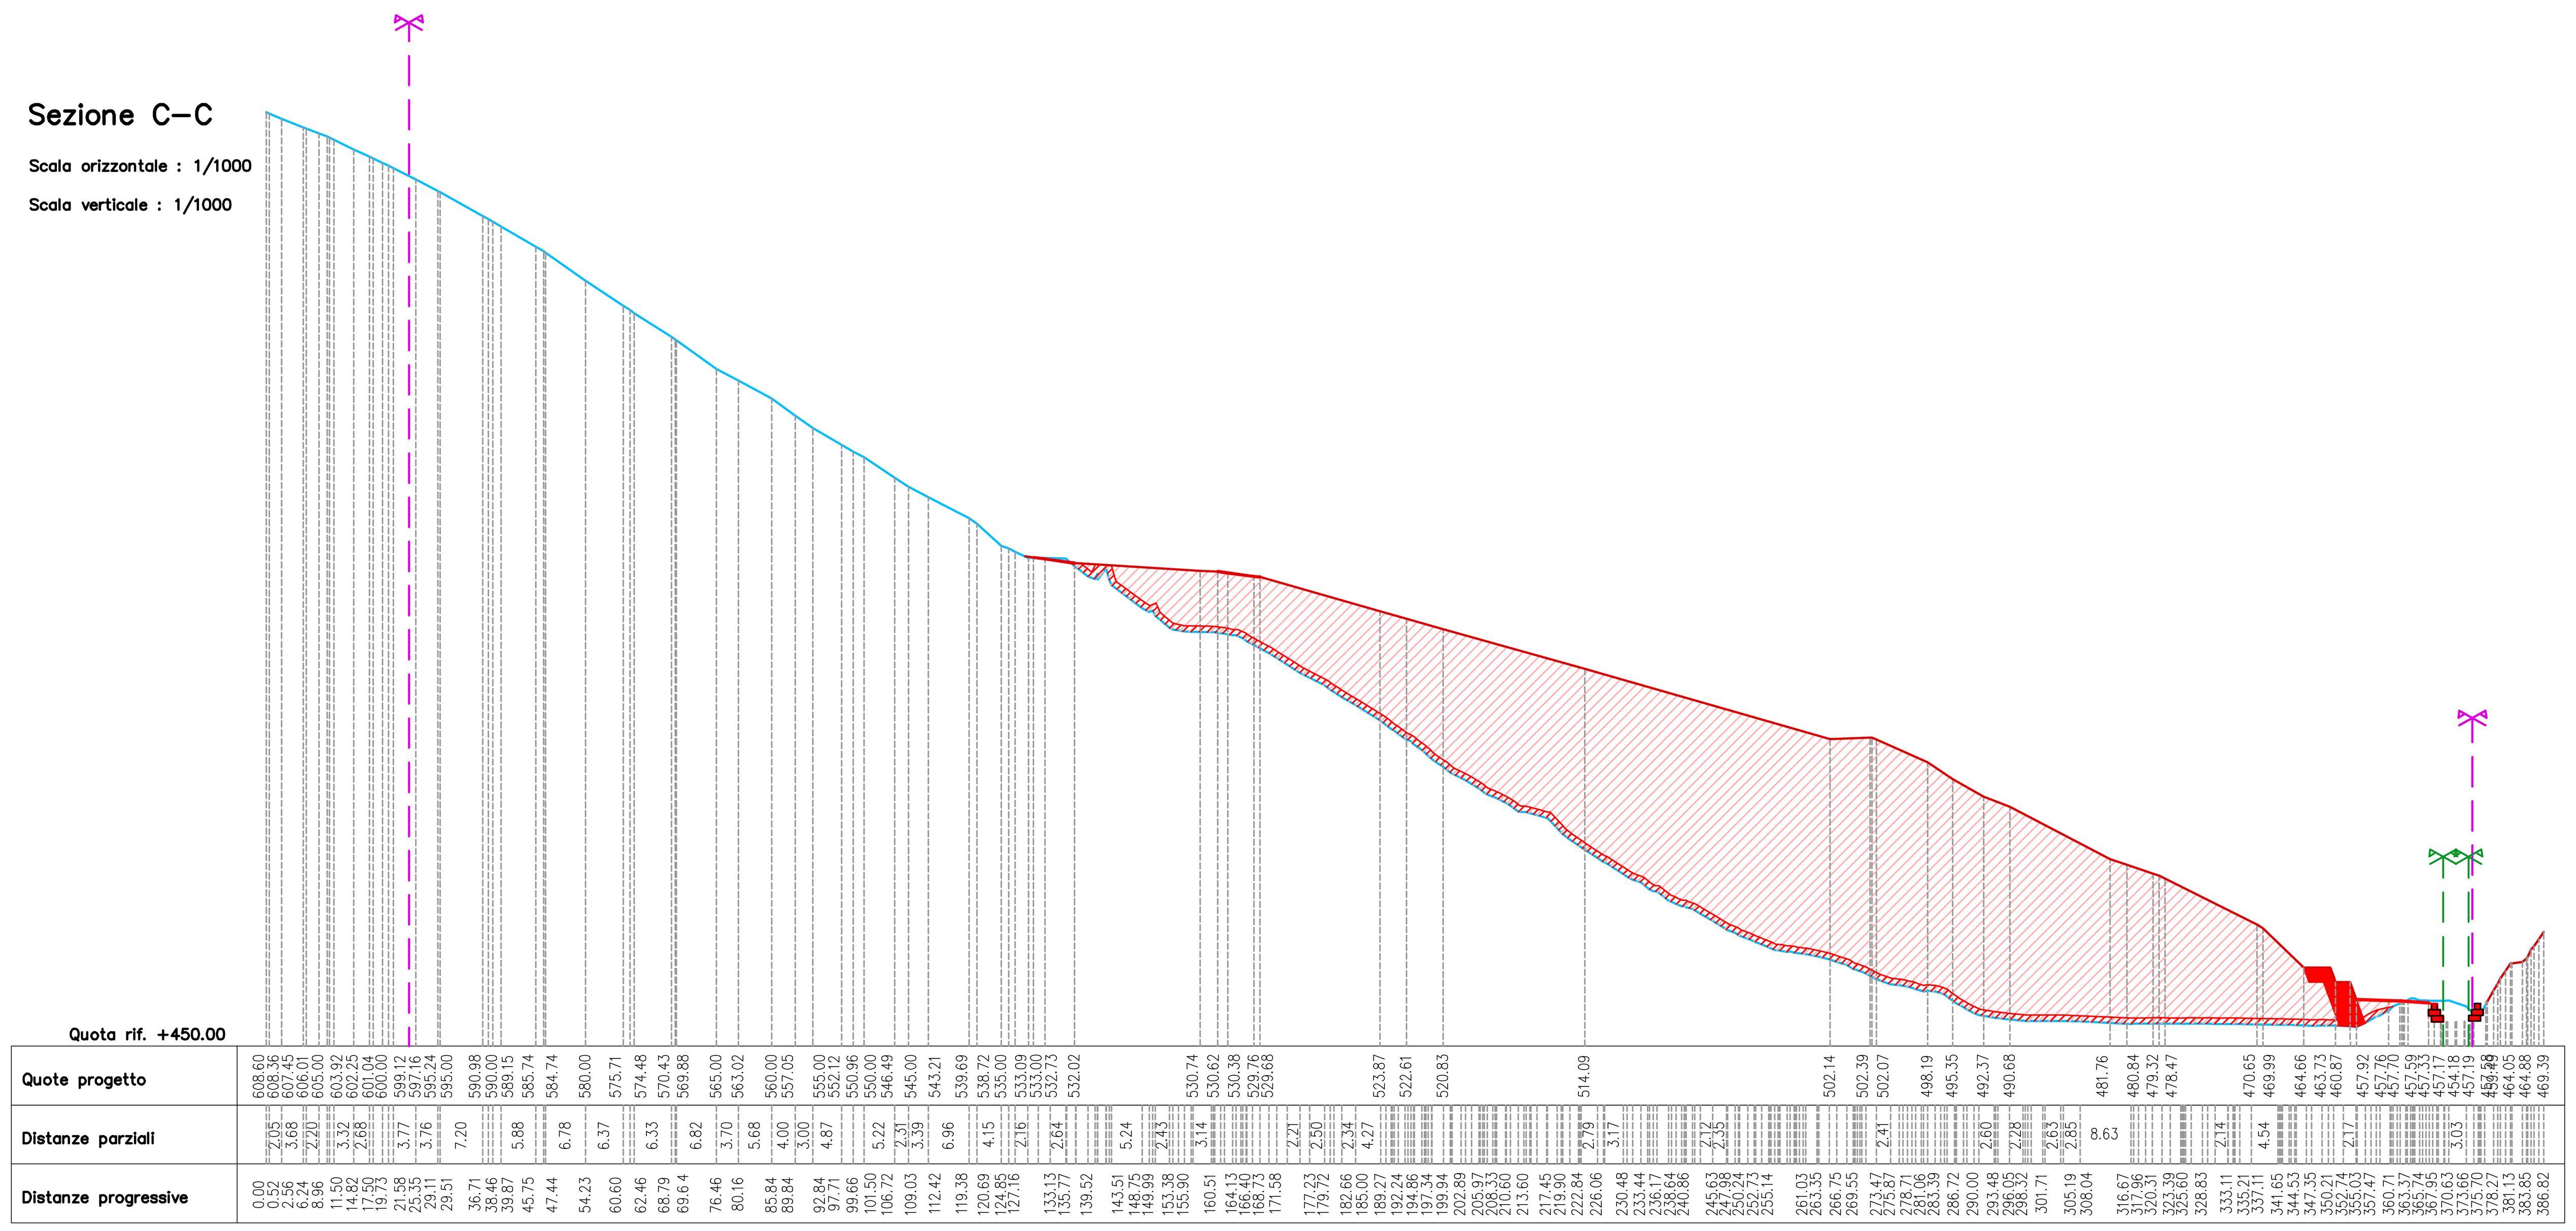

LEGENDA
- **Limite PTRAC**
- **Limite demaniale rio Sardo**
- Profilo attuale
- Profilo progetto
- Nuovi riempimenti
- **Nuove realizzazioni**

COMUNE di MILLESIMO
PROVINCIA DI SAVONA



INTERVENTO DI SISTEMAZIONE FINALE E RECUPERO AMBIENTALE DELLA CAVA "BINE'"

COMMITTENTE
BAGNASCO EDOARDO S.r.l.
Via Cosseria 15
17056 - CENGIO (SV)

PROGETTISTI INCARICATI:
Geom. Tomaso Cerruti - Cerruti 1981 S.r.l.
Via Castellani 20 - 17043 Carcare (SV)

Dott. Geol. Marcello Brancucci
Via XX Settembre 5 - 17100 Savona

Ing. Roberto Desalvo - StAigeS Ingegneria S.r.l.
Corso Italia 22/6 - 17100 Savona

Dott. Fabio Palazzo
Dottore Agronomo, Guida Alpina-maestro di alpinismo
Landscape & Mountain design & planning
Via XX Settembre 28 10A - 16121 Genova

REV.	DATA	DESCRIZIONE
00	OTTOBRE 2019	PRIMA EMISSIONE

TAVOLA **07**
SEZIONI RAFFRONTO
Scala 1:1000