

PROFILO LONGITUDINALE
RAFFRONTO
Scala 1:1000

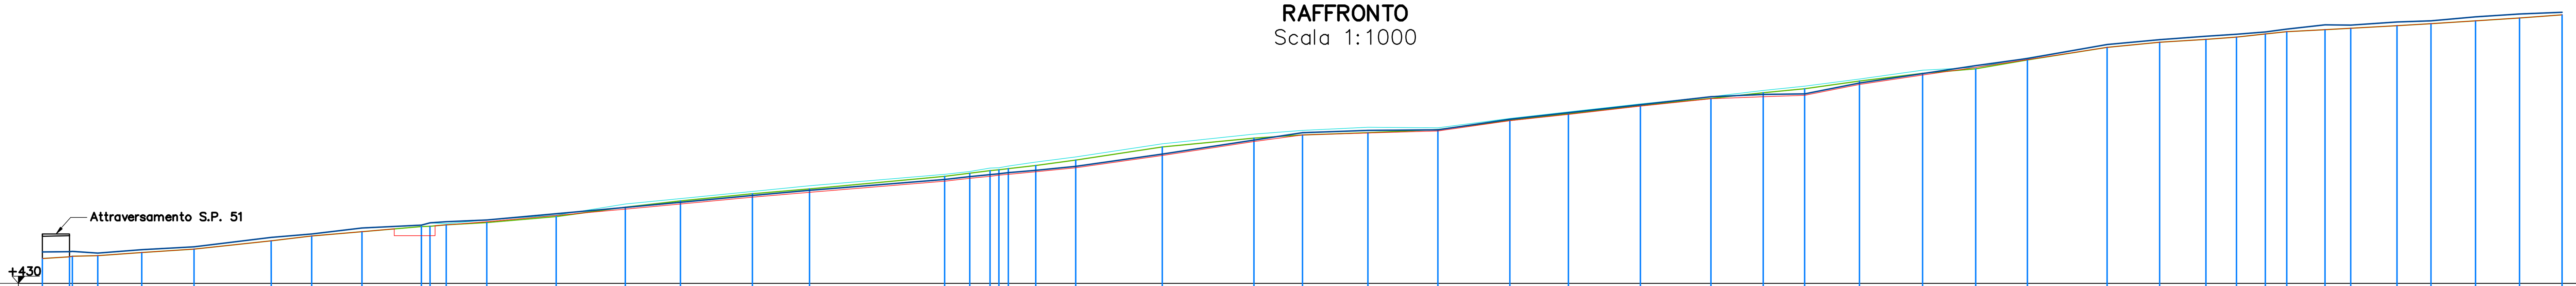


SEZIONE	DISTANZE PARZIALI	DISTANZE PROGRESSIVE	QUOTE FONDO ATTUALE	QUOTE FONDO PROGETTO	QUOTE PIENA T=200 ATTUALE	QUOTE PIENA T=200 PROGETTO
1, 2		0.00	435.55	435.55	437.00	437.00
3	6	6.00	435.9	435.9	437.04	437.04
4	0.64	6.64	436.05	436.05	437.12	437.12
5	5.63	12.27	436.21	436.21	436.77	436.77
6	9.83	22.10	436.89	436.89	437.50	437.50
7	11.6	33.70	437.67	437.67	438.17	438.17
8	17.17	50.87	439.49	439.49	440.23	440.23
9	9	59.87	440.56	440.56	440.99	440.99
10	11.14	71.01	441.5	441.5	442.37	442.37
11	13.2	84.21	442.65	442.65	442.99	442.99
12	1.96	86.17	442.75	442.75	443.46	443.46
13	3.6	89.77	443.04	443.04	443.32	443.77
14	9	98.77	443.52	443.72	444.13	444.10
15	15.45	114.22	444.87	445.14	445.18	445.52
16	15.33	129.55	447	446.52	447.65	446.90
17	12.28	141.83	448.4	447.68	448.91	448.05
18	16	157.83	449.95	449.2	450.47	449.58
19	12.7	170.53	451.06	450.28	451.73	450.69
20	30	200.53	453.83	452.78	454.27	453.14
21	5.6	206.13	454.54	453.38	454.94	453.74
22	4.5	210.63	455.11	453.86	455.67	454.23
23	2	212.63	455.32	454.06	455.75	454.41
24	2.1	214.73	455.55	454.26	456.13	454.64
25	6.1	220.83	456.27	454.82	456.99	455.19
26	8.9	229.73	457.48	455.76	458.17	456.09
27	19.2	248.93	460.35	458.44	461.07	458.78
28	20.4	269.33	462.35	461.6	463.24	461.88
29	10.8	280.13	463.05	463.04	464.04	463.56
30	14.5	294.63	463.52	463.48	464.75	464.05
31	15.6	310.23	464.22	463.9	464.63	464.22
32	16	326.23	466.3	466.2	466.73	466.56
33	13	339.23	467.72	467.6	468.21	467.98
34	16	355.23	469.65	469.44	469.95	469.75
35	15.7	370.93	471.2	471.08	471.56	471.57
36	11.6	382.53	472.44	471.54	472.93	472.05
37	9.22	391.75	473.35	471.9	473.90	472.19
38	12.21	403.96	475.04	474.3	475.50	474.63
39	14	417.96	476.74	476.38	477.43	476.70
40	11.83	429.79	477.77	478.12	478.09	478.47
41	11.5	441.29	479.77	479.78	480.20	480.05
42	17.71	459.00	482.56	482.56	483.14	483.14
43	11.65	470.65	483.67	483.67	484.28	484.28
44	10.3	480.95	484.31	484.31	485.04	485.04
45	6.82	487.77	484.85	484.85	485.44	485.44
46	6.37	494.14	485.49	485.49	485.99	485.99
47	4.77	498.91	486.05	486.05	486.61	486.61
48	8.5	507.41	486.5	486.5	487.54	487.54
49	5.72	513.13	486.8	486.8	487.46	487.46
50	10.32	523.45	487.36	487.36	488.17	488.17
51	7.55	531.00	487.8	487.8	488.45	488.45
52	9.87	540.87	488.42	488.42	489.33	489.33
53	9.81	550.68	489.05	489.05	489.95	489.95
54	9.43	560.11	489.77	489.77	490.32	490.32

PROFILO LONGITUDINALE
STATO PROGETTO
Scala 1:1000

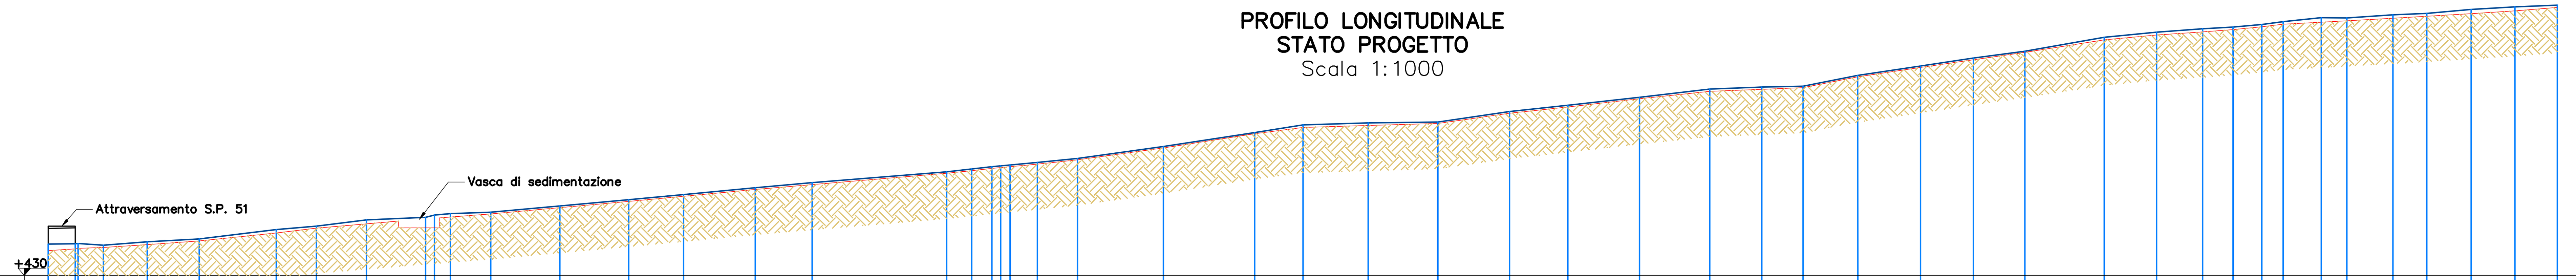

SEZIONE	DISTANZE PARZIALI	DISTANZE PROGRESSIVE	QUOTE FONDO ALVEO	QUOTE PIENA T=200
1, 2		0.00	435.55	437.00
3	6.00	6.00	435.9	437.04
4	0.64	6.64	436.05	437.12
5	5.63	12.27	436.21	436.77
6	9.83	22.10	436.89	437.50
7	11.60	33.70	437.67	438.17
8	17.17	50.87	439.49	440.23
9	9.00	59.87	440.56	440.99
10	11.14	71.01	441.5	442.37
11	13.20	84.21	442.65	442.99
12	1.96	86.17	442.75	443.46
13	3.60	89.77	443.04	443.77
14	9.00	98.77	443.72	444.10
15	15.45	114.22	445.14	445.52
16	15.33	129.55	446.52	446.90
17	12.28	141.83	447.68	448.05
18	16.00	157.83	449.2	449.58
19	12.70	170.53	450.28	450.69
20	30.00	200.53	452.78	453.14
21	5.60	206.13	453.38	453.74
22	4.50	210.63	453.86	454.23
23	2.00	212.63	454.06	454.41
24	2.10	214.73	454.26	454.64
25	6.10	220.83	454.82	455.19
26	8.90	229.73	455.76	456.09
27	19.20	248.93	458.44	458.78
28	20.40	269.33	461.6	461.88
29	10.80	280.13	463.04	463.56
30	14.50	294.63	463.48	464.05
31	15.60	310.23	463.9	464.22
32	16.00	326.23	466.2	466.56
33	13.00	339.23	467.6	467.98
34	16.00	355.23	469.44	469.75
35	15.70	370.93	471.08	471.57
36	11.60	382.53	471.54	472.05
37	9.22	391.75	471.9	472.19
38	12.21	403.96	474.3	474.63
39	14.00	417.96	476.38	476.70
40	11.83	429.79	478.12	478.47
41	11.50	441.29	479.78	480.05
42	17.71	459.00	482.56	483.14
43	11.65	470.65	483.67	484.28
44	10.30	480.95	484.31	485.04
45	6.82	487.77	484.85	485.44
46	6.37	494.14	485.49	485.99
47	4.77	498.91	486.05	486.61
48	8.50	507.41	486.5	487.54
49	5.72	513.13	486.8	487.46
50	10.32	523.45	487.36	488.17
51	7.55	531.00	487.8	488.45
52	9.87	540.87	488.42	489.33
53	9.81	550.68	489.05	489.95
54	9.43	560.11	434.55	490.32

PROFILO LONGITUDINALE
STATO ATTUALE
Scala 1:1000

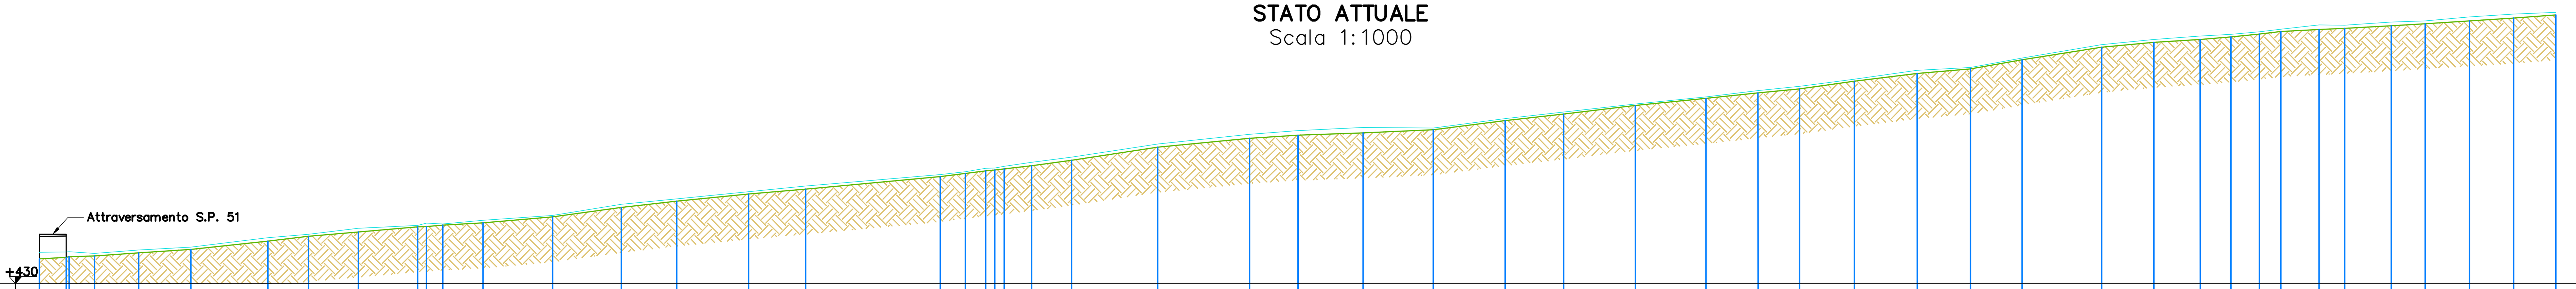

SEZIONE	DISTANZE PARZIALI	DISTANZE PROGRESSIVE	QUOTE FONDO ALVEO	QUOTE PIENA T=200
1, 2		0.00	435.55	437.00
3	6	6.00	435.9	437.04
4	0.64	6.64	436.05	437.12
5	5.63	12.27	436.21	436.77
6	9.83	22.10	436.89	437.50
7	11.6	33.70	437.67	438.17
8	17.17	50.87	439.49	440.23
9	9	59.87	440.56	440.99
10	11.14	71.01	441.5	442.37
11	13.2	84.21	442.65	442.99
12	1.96	86.17	442.75	443.46
13	3.6	89.77	443.04	443.32
14	9	98.77	443.52	444.13
15	15.45	114.22	444.87	445.18
16	15.33	129.55	447	447.65
17	12.28	141.83	448.4	448.91
18	16	157.83	449.95	450.47
19	12.7	170.53	451.06	451.73
20	30	200.53	453.83	454.27
21	5.6	206.13	454.54	454.94
22	4.5	210.63	455.11	455.67
23	2	212.63	455.32	455.75
24	2.1	214.73	455.55	456.13
25	6.1	220.83	456.27	456.99
26	8.9	229.73	457.48	458.17
27	19.2	248.93	460.35	461.07
28	20.4	269.33	462.35	463.24
29	10.8	280.13	463.05	464.04
30	14.5	294.63	463.52	464.75
31	15.6	310.23	464.22	464.63
32	16	326.23	466.3	466.73
33	13	339.23	467.72	468.21
34	16	355.23	469.65	469.95
35	15.7	370.93	471.2	471.56
36	11.6	382.53	472.44	472.93
37	9.22	391.75	473.35	473.90
38	12.21	403.96	475.04	475.50
39	14	417.96	476.74	477.43
40	11.83	429.79	477.77	478.09
41	11.5	441.29	479.77	480.20
42	17.71	459.00	482.56	483.14
43	11.65	470.65	483.67	484.28
44	10.3	480.95	484.31	485.04
45	6.82	487.77	484.85	485.44
46	6.37	494.14	485.49	485.99
47	4.77	498.91	486.05	486.61
48	8.5	507.41	486.5	487.54
49	5.72	513.13	486.8	487.46
50	10.32	523.45	487.36	488.17
51	7.55	531.00	487.8	488.45
52	9.87	540.87	488.42	489.33
53	9.81	550.68	489.05	489.95
54	9.43	560.11	489.77	490.32

COMUNE di MILLESIMO
PROVINCIA DI SAVONA



INTERVENTO DI SISTEMAZIONE FINALE E RECUPERO AMBIENTALE DELLA CAVA "BINE"

COMMITTENTE
BAGNASCO EDOARDO S.r.l.
Via Cosseria 15
17056 - CENGIO (SV)

PROGETTISTI INCARICATI:
Geom. Tomaso Cerruti - Cerruti 1981 S.r.l.
Via Castellani 20 - 17043 Carcare (SV)

Dott. Geol. Marcello Brancucci
Via XX Settembre 5 - 17100 Savona
MARCELLO BRANCUCCI -Geologo-
Via XX Settembre 5/5 17100 Savona Tel/Fax: 019.2216824 Cell: 347/6021021
E-mail:geologo@marcellobrancucci.it

Ing. Roberto Desalvo - StAigeS Ingegneria S.r.l.
Corso Italia 22/6 - 17100 Savona
StAigeS Ingegneria S.r.l. Corso Italia 22/6 - 17100 Savona (SV) - email: info@staiges.com tel. 019.80.54.20 p.iva/c.f.: 01582920094

Dott. Fabio Palazzo
Dottore Agronomo, Guida Alpina-maestro di alpinismo
Landscape & Mountain design & planning
Via XX Settembre 28 10A - 16121 Genova

REV.	DATA	DESCRIZIONE
00	OTTOBRE 2019	PRIMA EMISSIONE

TAVOLA 10
PROFILI LONGITUDINALI RIO SARDO
Scala 1:1000