

PLANIMETRIA DI PROGETTO - SETTO SEMIPERMEABILIE IN PALI DI LEGNO - CONFIGURAZIONE INVERNALE
Scala 1:100

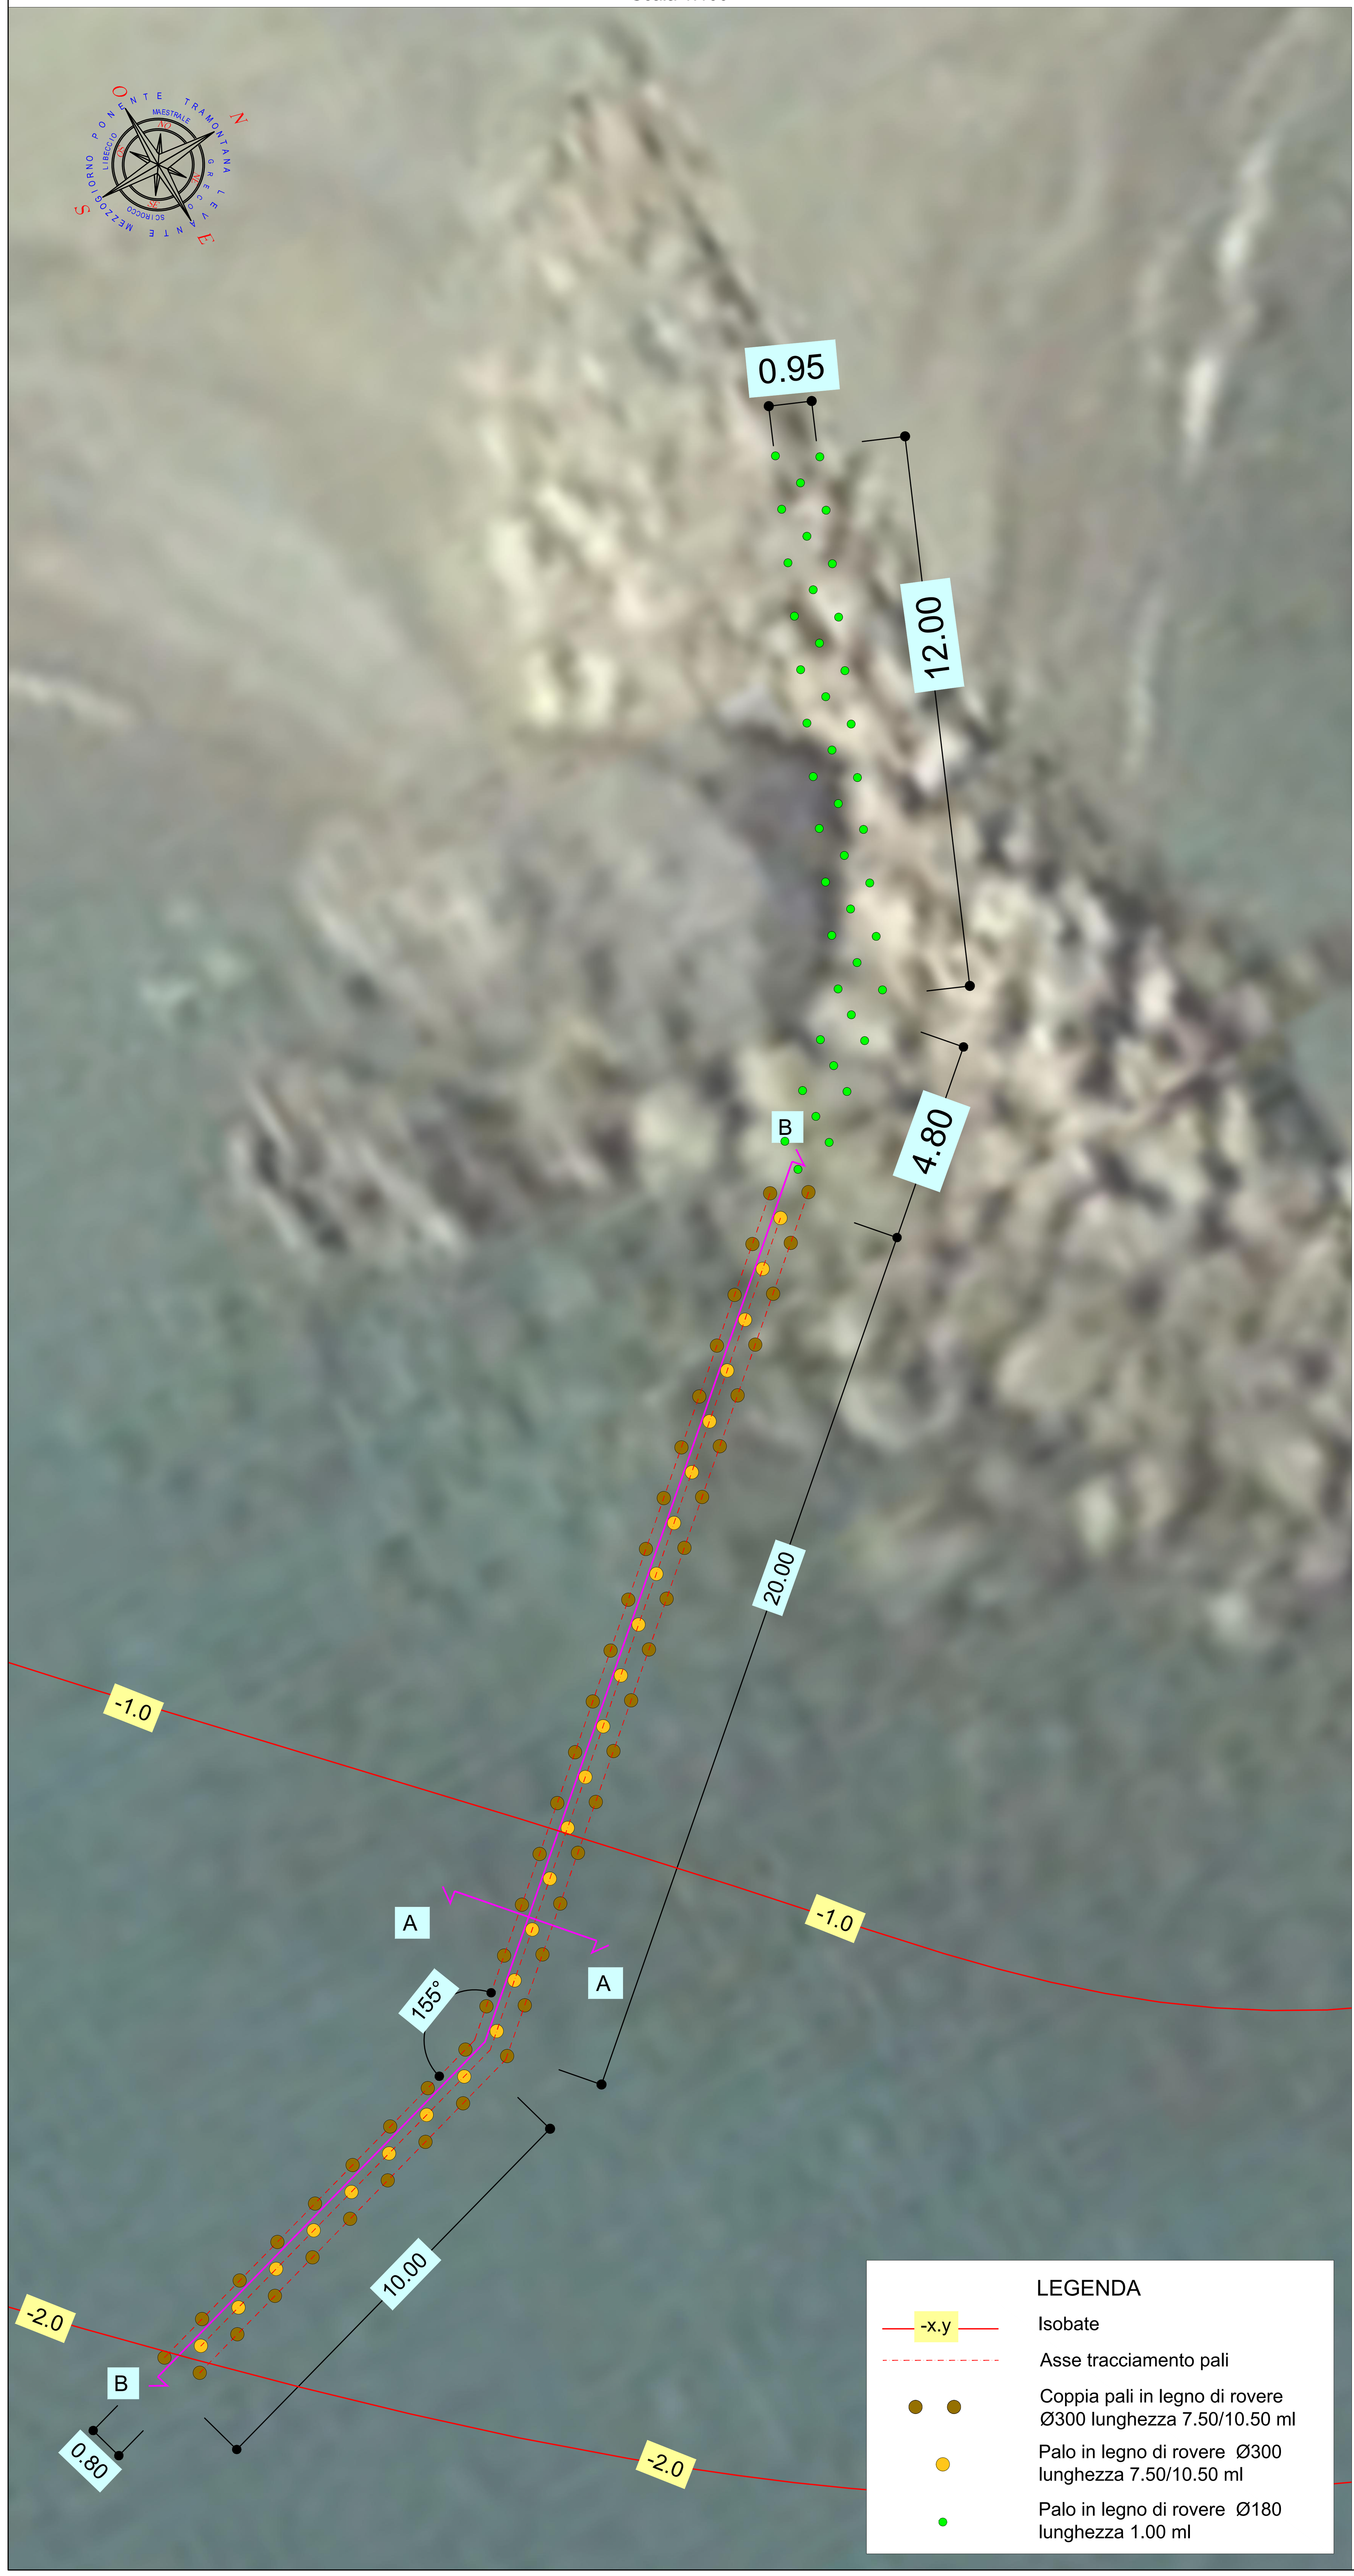


SEZIONE B-B PROFILO LONGITUDINALE DI PROGETTO BARRIERA SEMIPERMEABILE
Scala 1:100

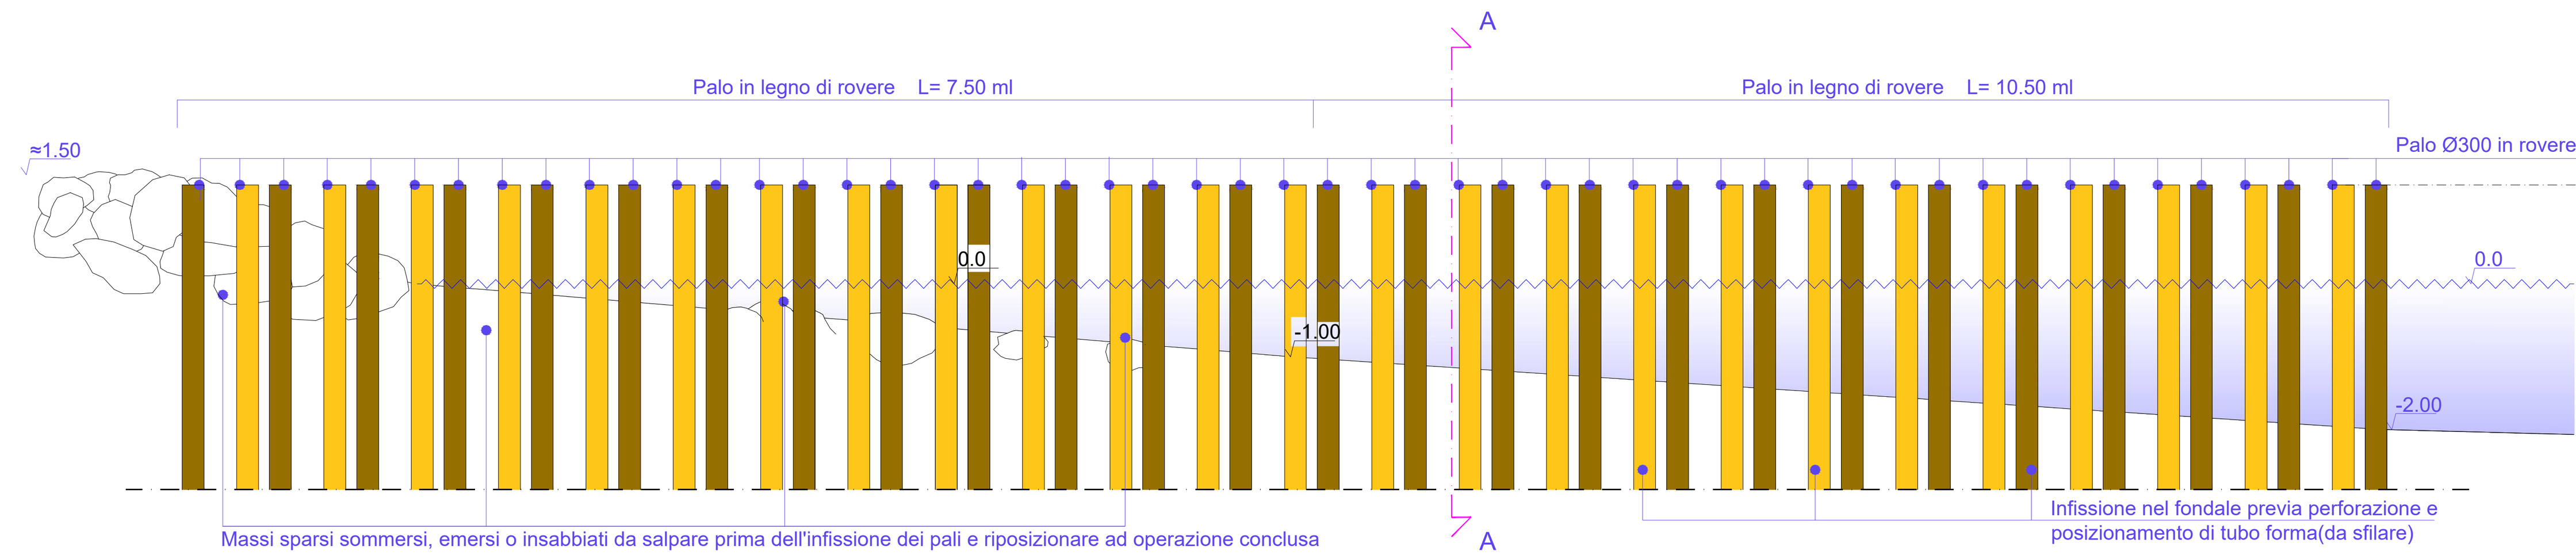


Distanza parziale	3.00	12.00	15.00	
Distanza progressiva	0.00	3.00	15.00	30.00
Quota terreno	1.50	0.00	-1.00	-2.00


SEZIONE A-A
Scala 1:50

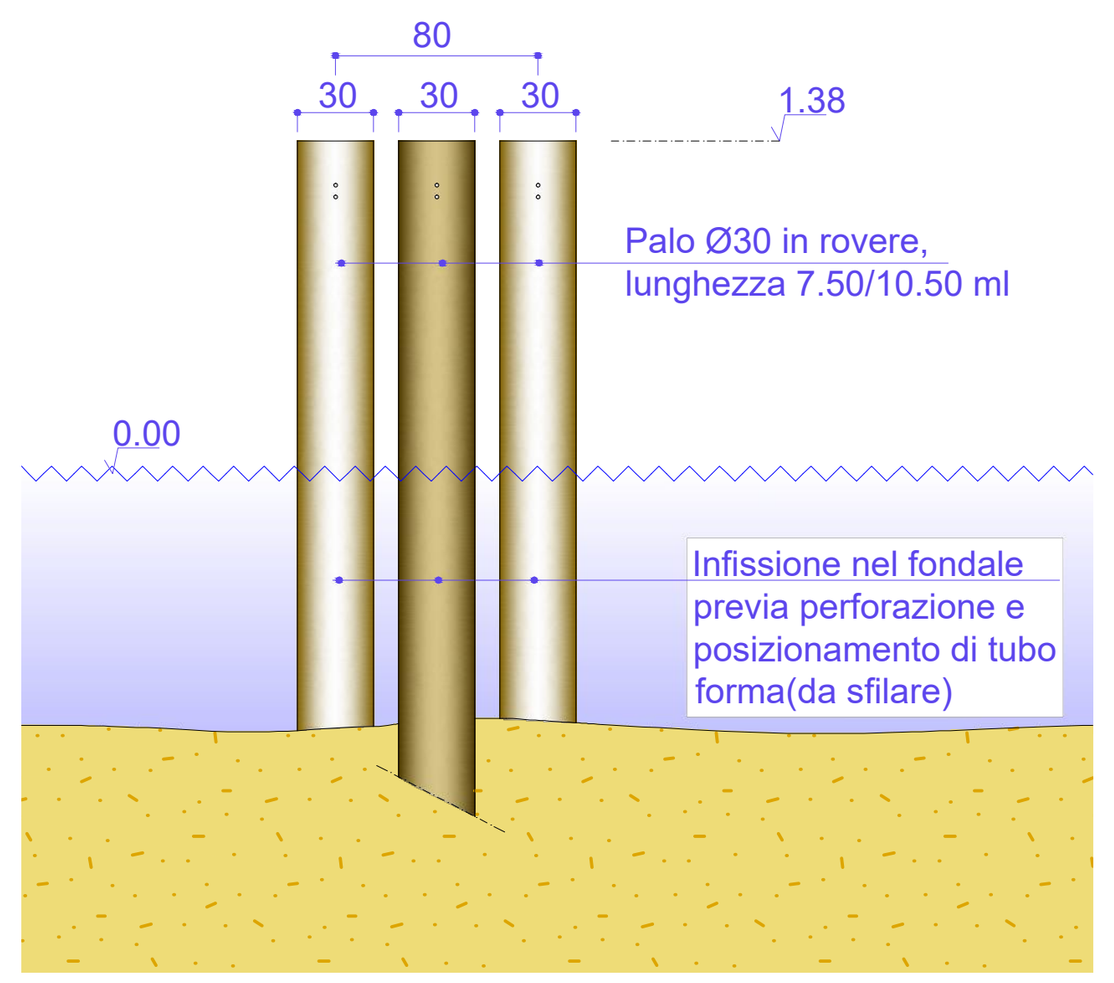


PARTICOLARE PROFILO LONGITUDINALE
Scala 1:50

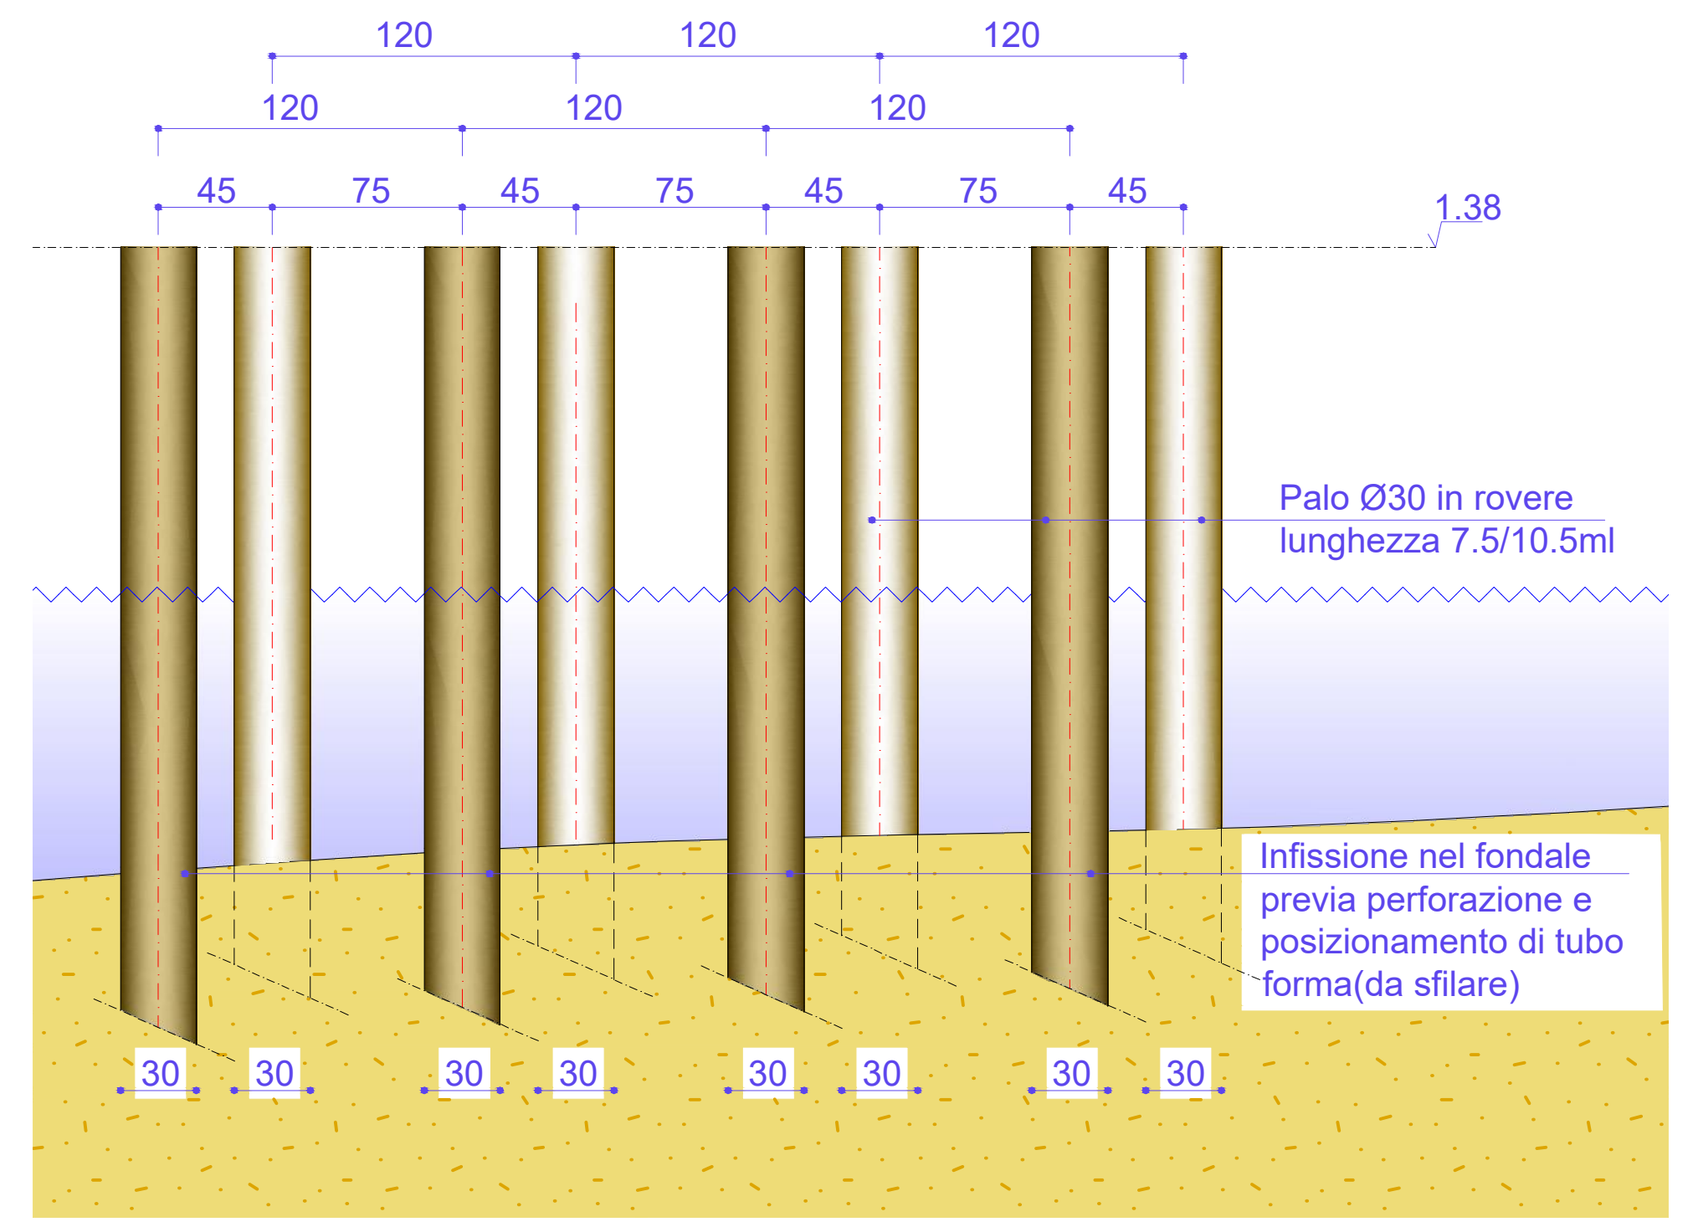


SCHEMA PLANIMETRICO POSIZIONAMENTO PALI BARRIERA SEMIPERMEABILE
Scala 1:50

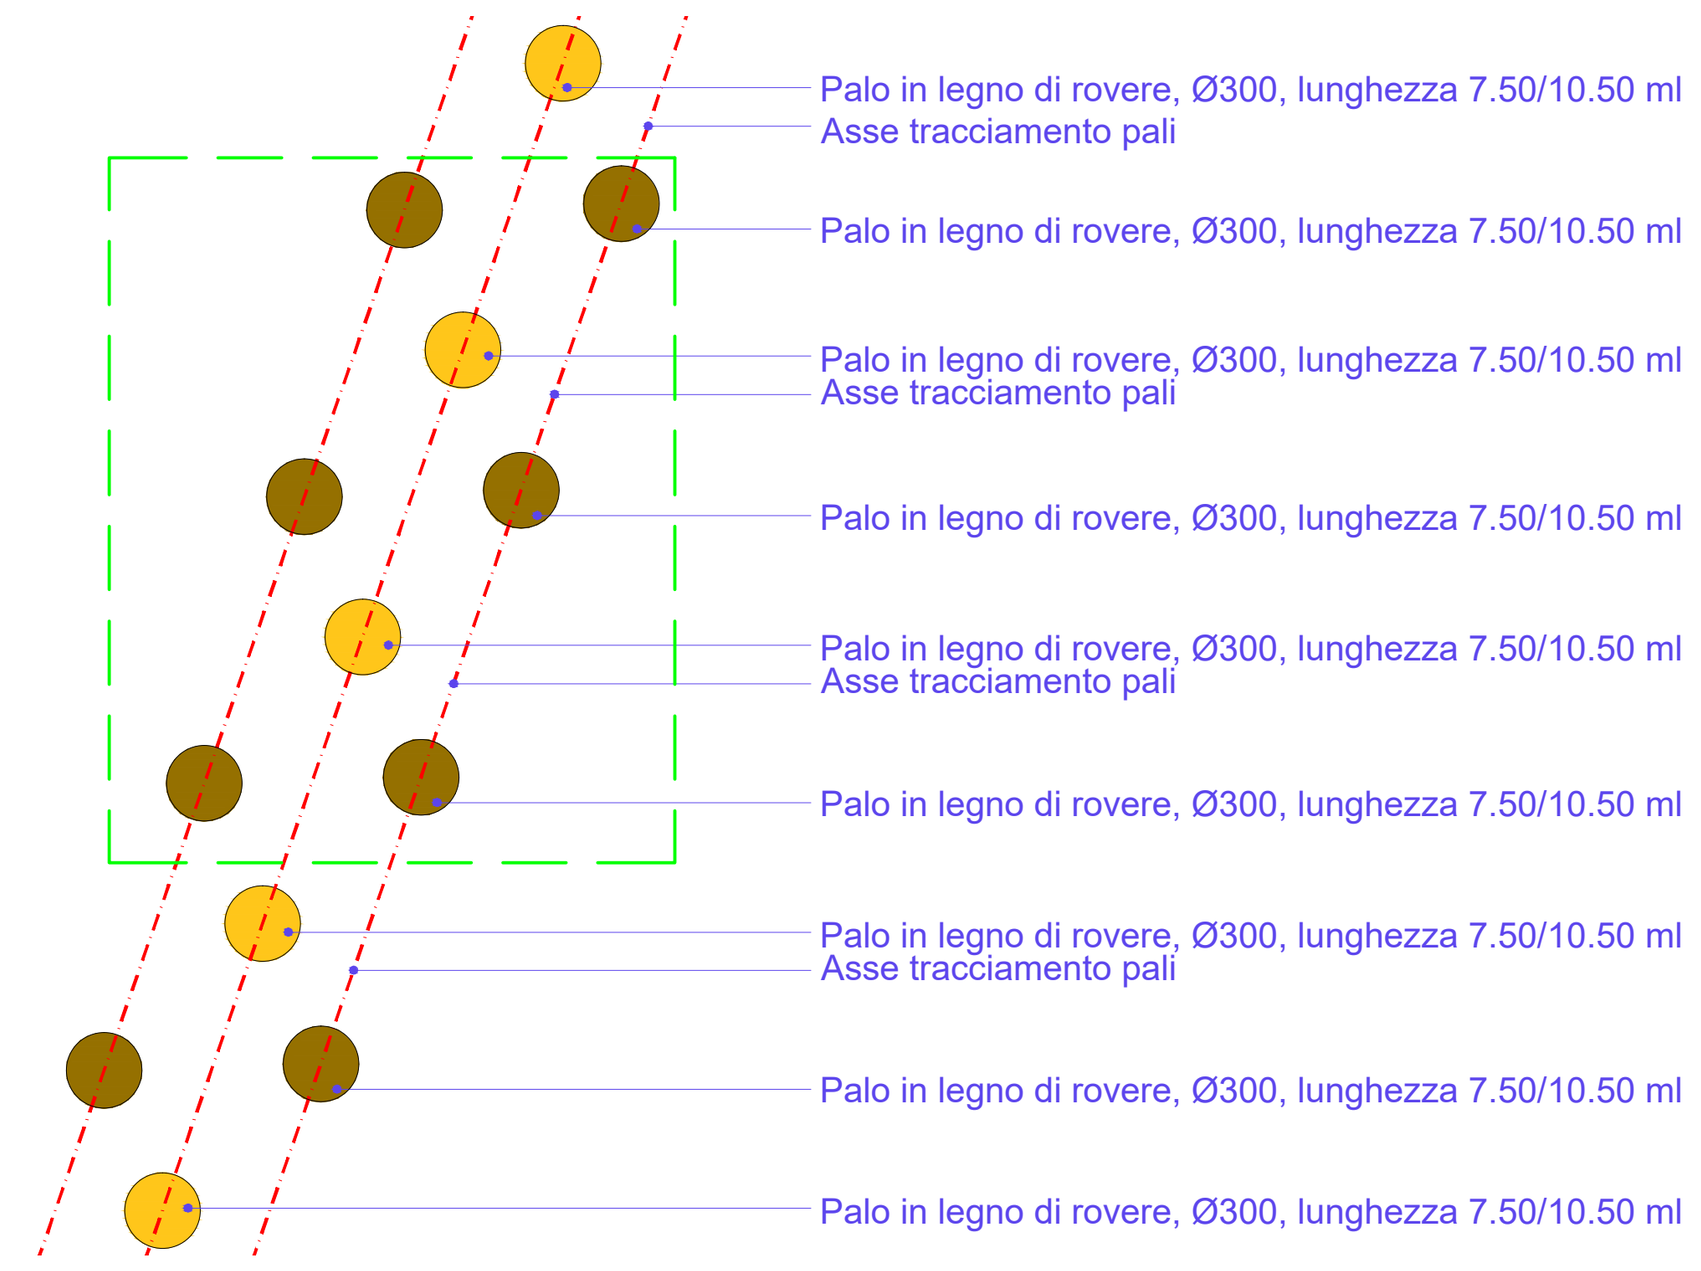


PARTICOLARE PLANIMETRICO
Scala 1:25

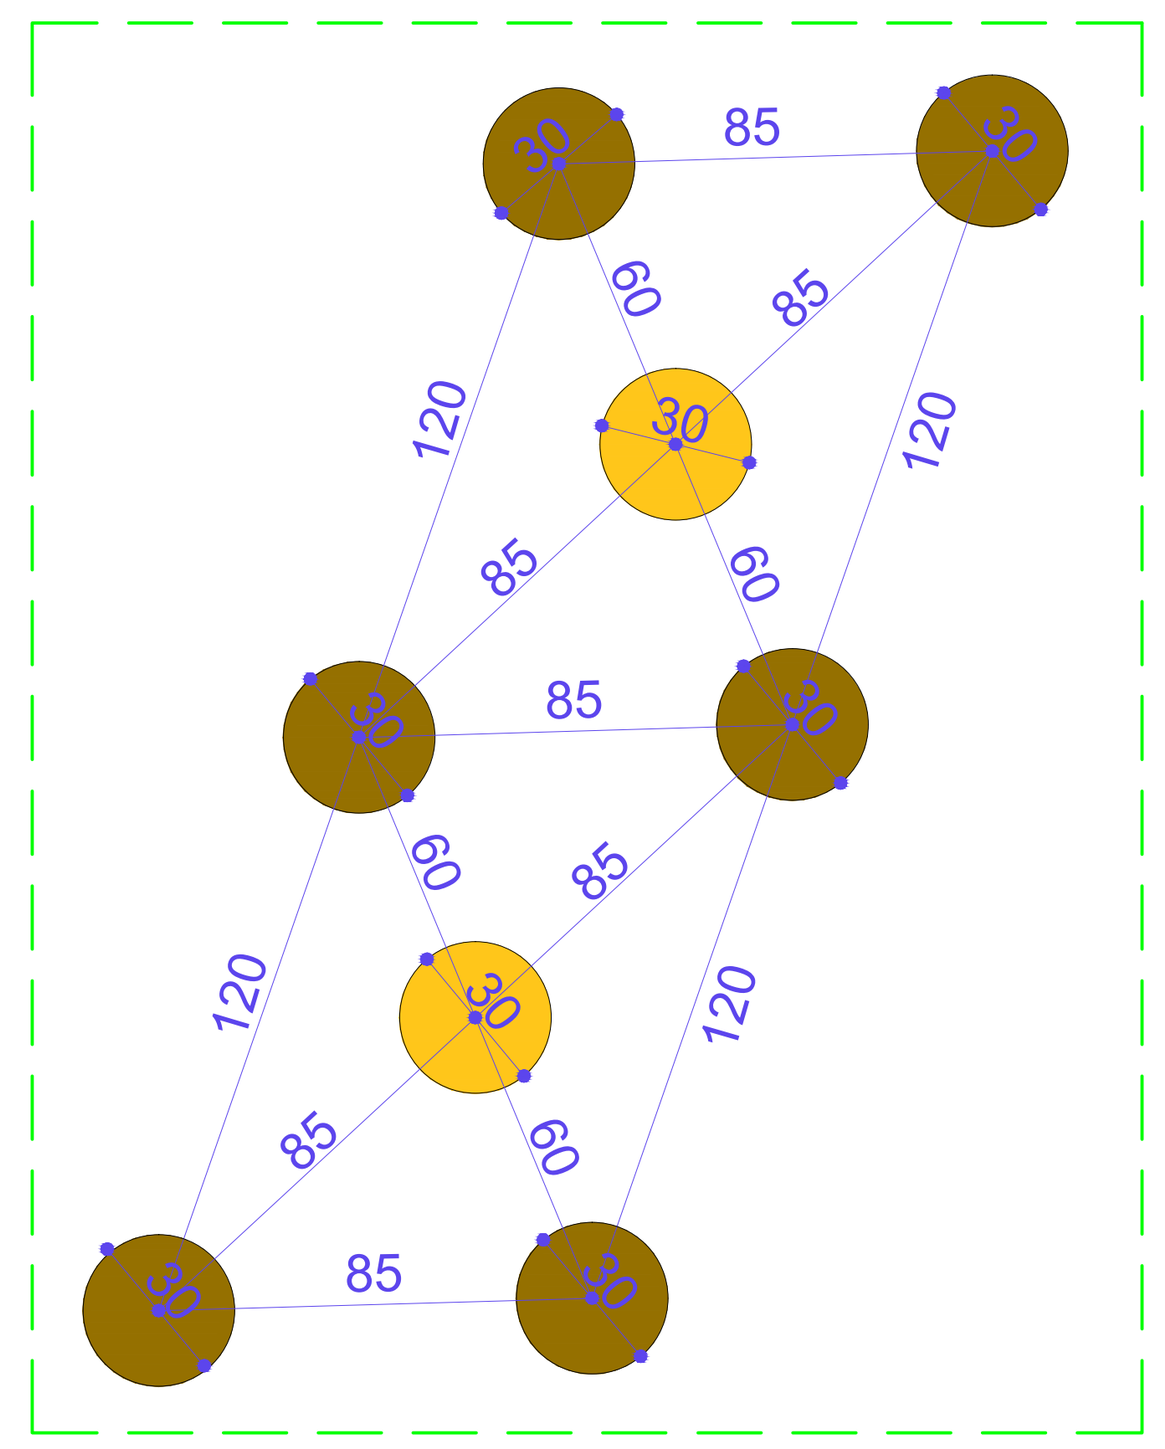

SCHEMA PLANIMETRICO POSIZIONAMENTO PALI CORPO MOLO
Scala 1:50

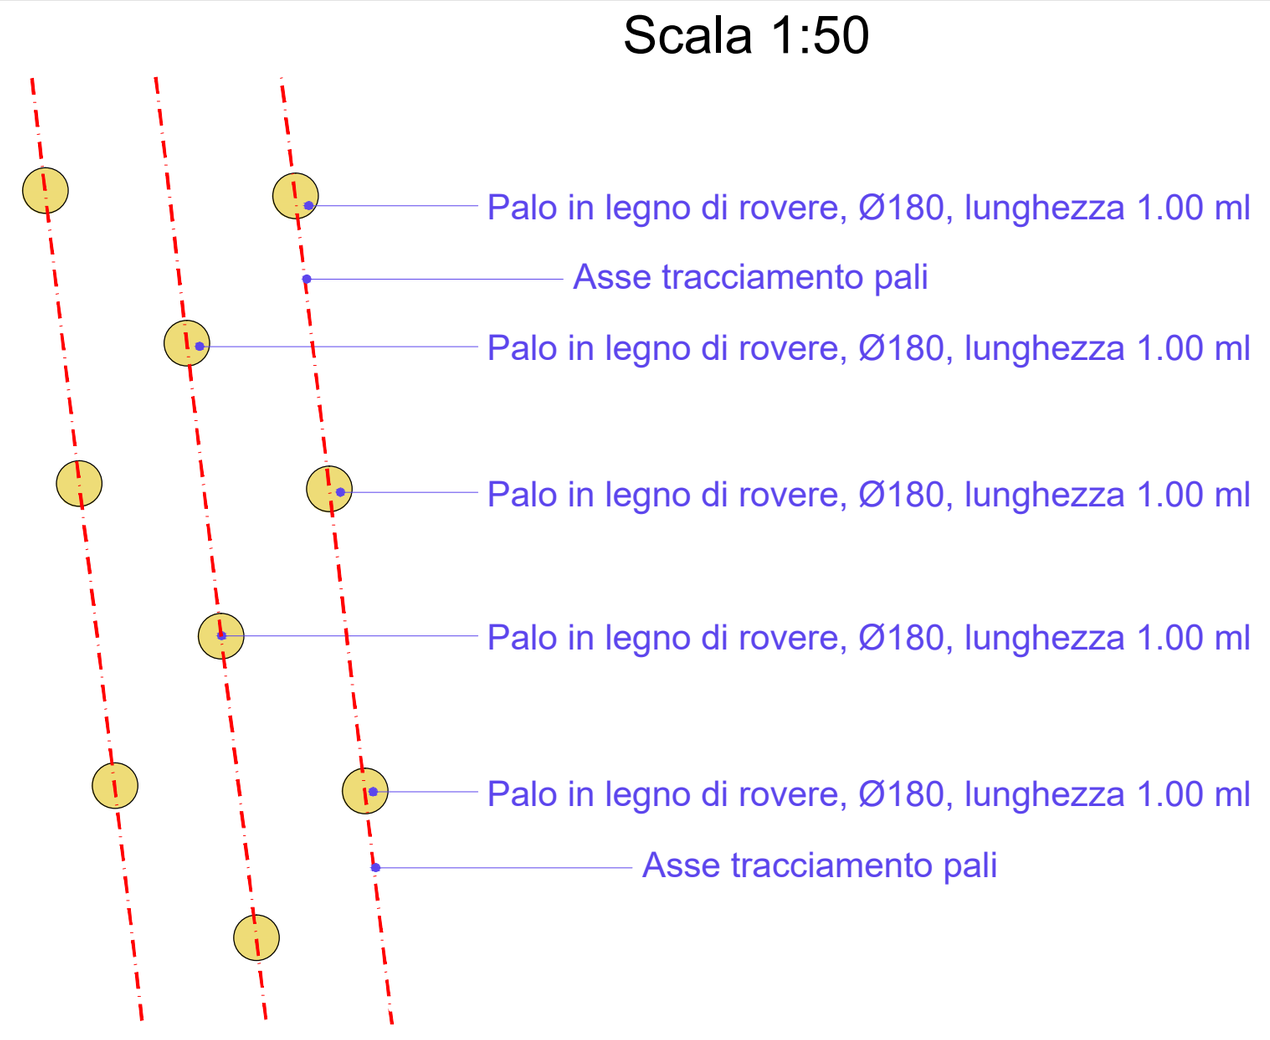

PARTICOLARE PLANIMETRICO
Scala 1:25

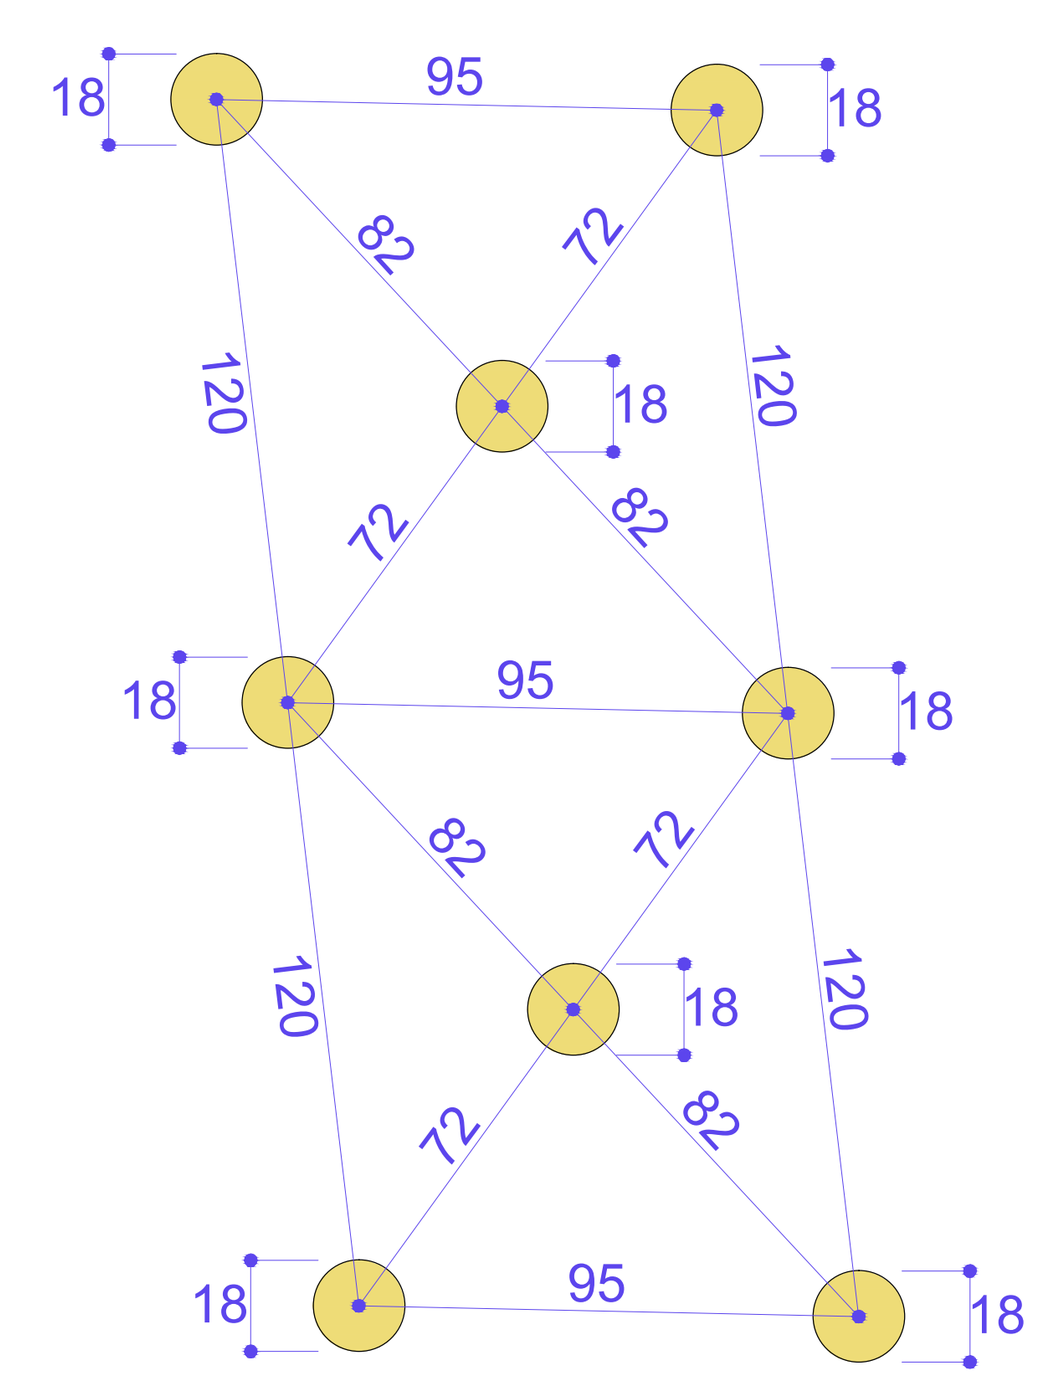

REV. 01 APRILE 2020

PROGETTO DEFINITIVO



STUDIOGAGGERO

SAVONA Via Pia, 130R
Tel 019 829463 - Fax 019 8386702 - Cell 335/303133
Email ing.gaggero@libero.it

Tavola 5

COMUNE DI BERGEGGI

SETTO SEMIPERMEABILE IN PALI DI LEGNO E COMPLETAMENTO PAIOLATO IN LEGNO PER ACCOSTO STAGIONALE NELLA PARTE OCCIDENTALE DEL LITORALE DI BERGEGGI

PROGETTO SETTO SEMIPERMEABILE IN PALI DI LEGNO
PLANIMETRIA E SEZIONI

N.P. 2145 | SCALA: VARIE

NOVEMBRE 2019 | File:archivio/np2145 Bergeggi difesa

Dott. Ing. Paolo GAGGERO
C.F. GGGPLA49H27I480H
Collaboratore Dott. Ing. Luca Rossi