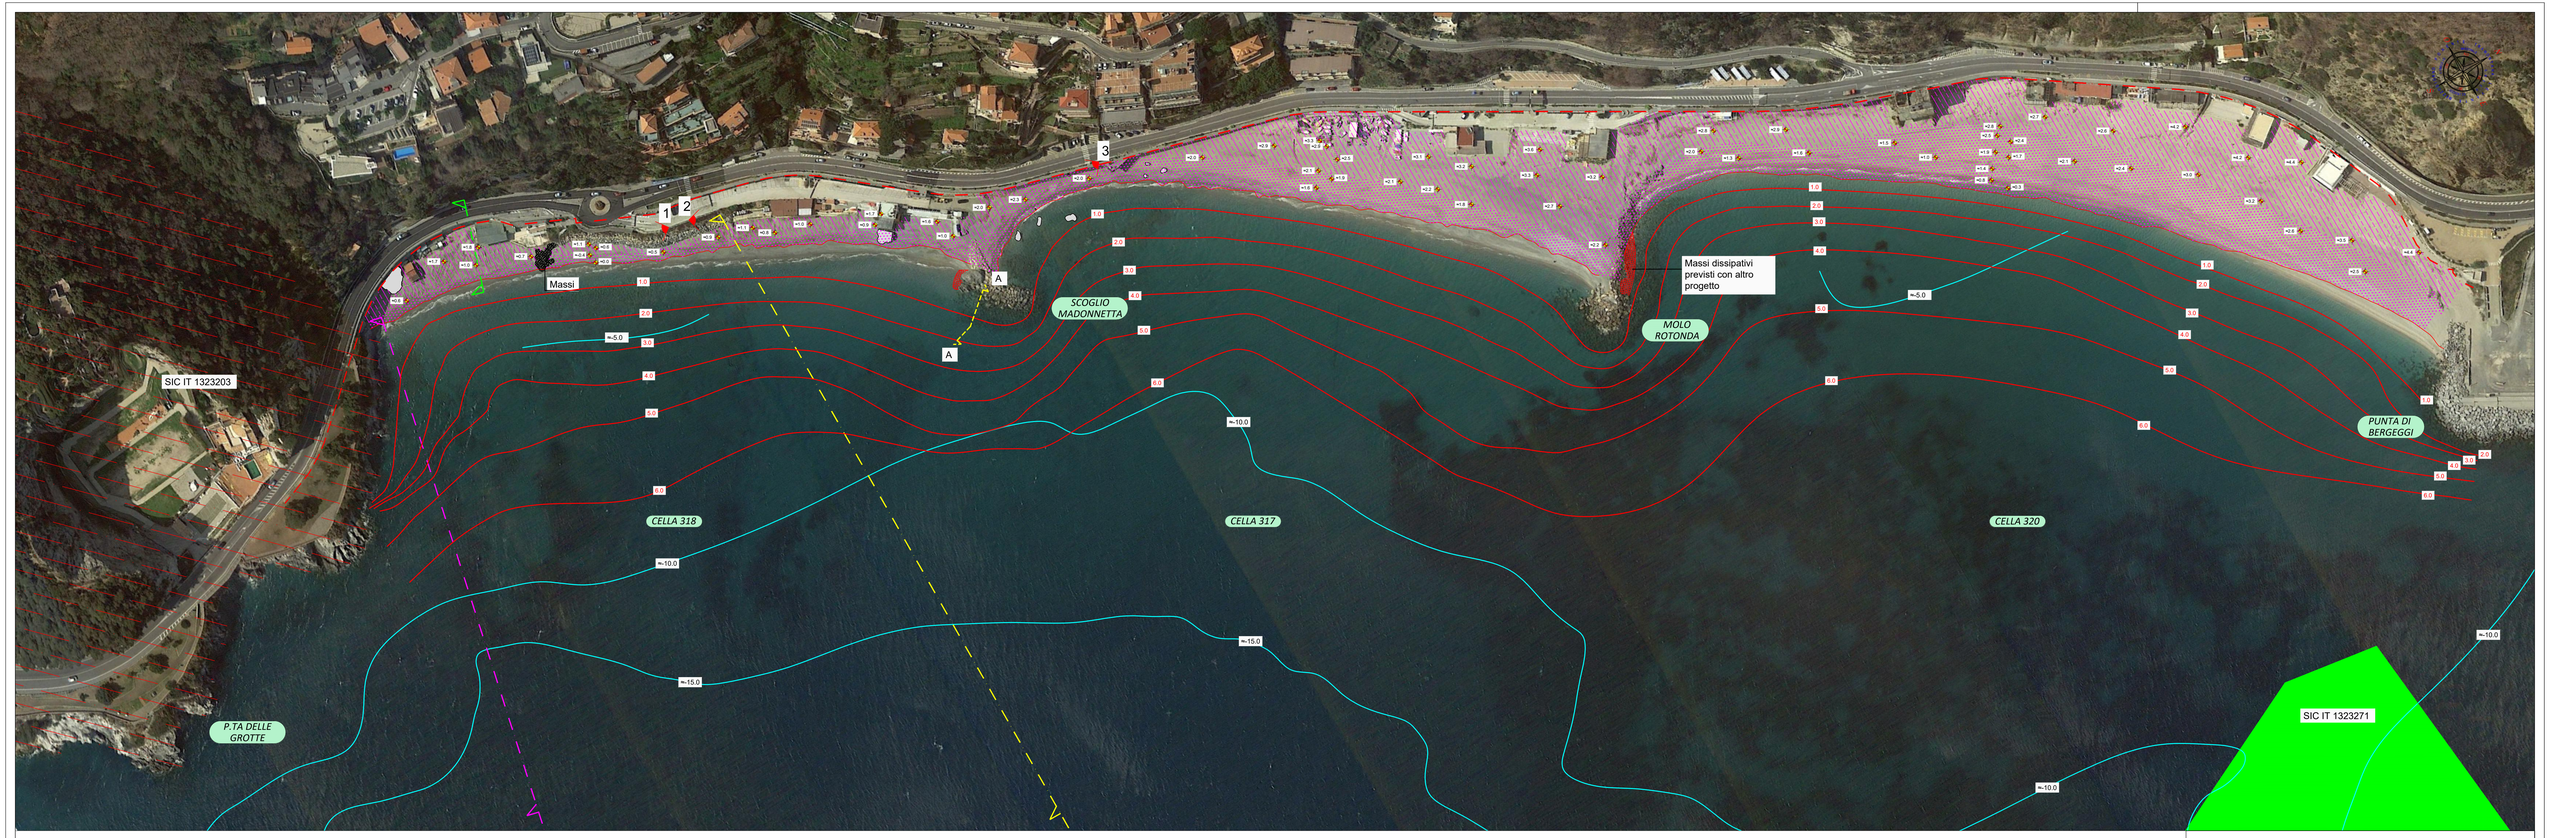


LEGENDA

- Dividente demaniale
- Limite Riserva Naturale Regionale Bergeggi
- Limite Area C - Riserva parziale
- Limite Area B2 - Riserva Generale
- Isobate ricostruite da rilievo estate 2018
- Isobate (cartografia Regione Liguria)
- A — A Sezione
- Z.S.C. IT 1323271
- Z.S.C. IT 1323203 Rocca dei Corvi - Mao Mortou
- Granulometria grossolana
- Granulometria più fine

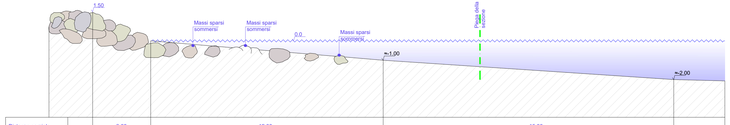

Fotogramma 1


Fotogramma 2


Fotogramma 3

SEZIONE A-A - PROFILO LONGITUDINALE - STATO ATTUALE

Scala 1:100



Distanza parziale		3.00	12.00	15.00	
Distanza progressiva	1.50	4.50	16.50	31.50	
Quota terreno	1.50	0.00	-1.00	-2.00	

REV. 01 APRILE 2020

PROGETTO DEFINITIVO

STUDIOGAGGERO

SAVONA Via Pia, 130R
Tel 019 829463 – Fax 019 8386702 - Cell 335/303133
Email ing.gaggero@libero.it

Tavola 2

COMUNE DI BERGEGGI

SETTO SEMIPERMEABILE IN PALI DI LEGNO E COMPLETAMENTO PAIOLATO IN LEGNO PER ACCOSTO STAGIONALE NELLA PARTE OCCIDENTALE DEL LITORALE DI BERGEGGI

STATO ATTUALE: FOTOGRAMMI, RILIEVO E SEZIONE

N.P. 2145 | SCALA: 1:1000

NOVEMBRE 2019

File:archivio/np2145 Bergeggi difesa

Dott. Ing. Paolo GAGGERO
C.F. GGGPLA68E15D969Y
Collaboratore Dott. Ing. Gian Pietro Grassi