PROGETTO DEFINITIVO



STUDIOGAGGERO

SAVONA Via Pia, 130R
Tel 019 829463 - Fax 019 8386702 - Cell 335/303133
Email ing.gaggero@libero.it

Tavola 3

COMUNE DI LAIGUEGLIA

RADICAMENTO ED ALLUNGAMENTO DI PENNELLI IN MASSI NATURALI, OPERE DI DIFESA DEL CENTRO ABITATO DI LAIGUEGLIA A SEGUITO DEGLI ECCEZIONALI METEOROLOGICI CHE HANNO INTERESSATO IL TERRITORIO DELLA REGIONE LIGURIA NEI GIORNI 29 E 30 OTTOBRE 2018 - OCDCP N. 558/2018

STATO ATTUALE
RICOGNIZIONE


N.P. 2172

MAGGIO 2020

NP 2172 Laigueglia

RTP
Dott. Ing. Paolo GAGGERO
Dott. Geol. Alberto DRESSINO
Dott. Ing. Luca ROSSI

PENNELLO A

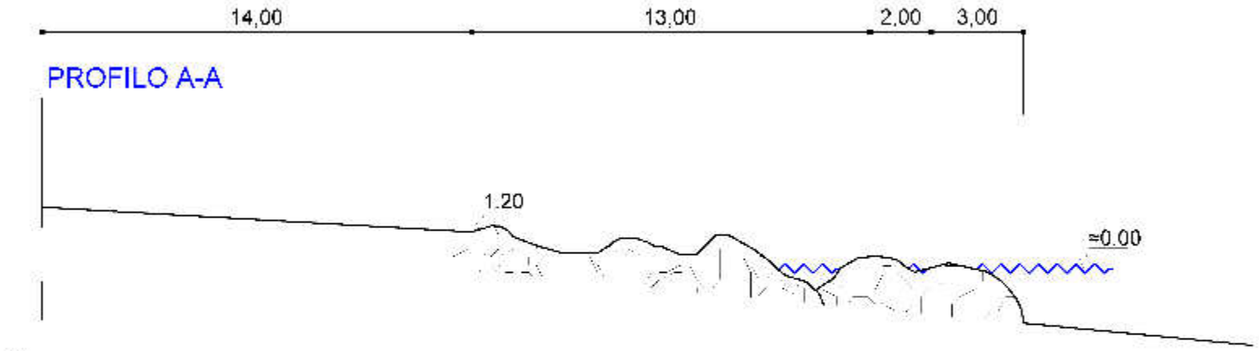



Keyplan



Fotogramma in asse




Fotogramma N-O



Fotogramma lato S-E

PENNELLO B

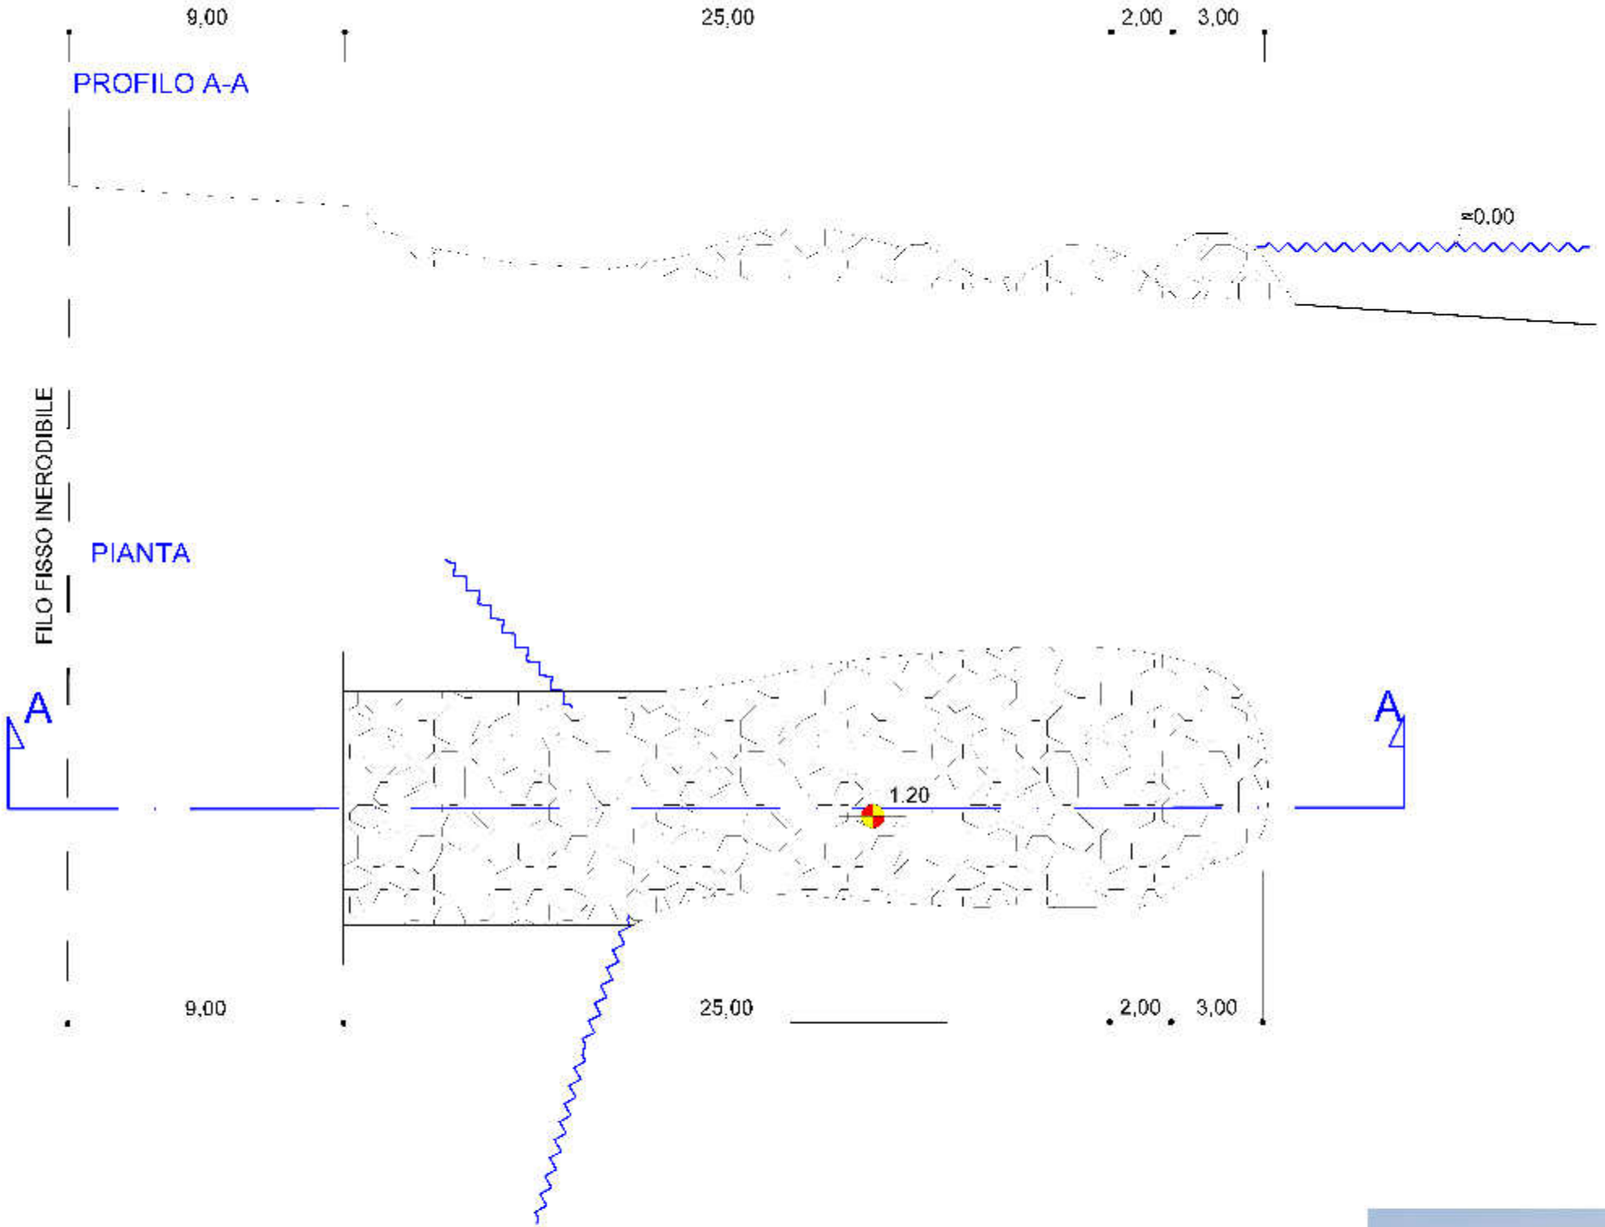



Keyplan



Fotogramma lato S-E


Fotogramma N-O



Fotogramma in asse

PENNELLO C

PROFILO A-A

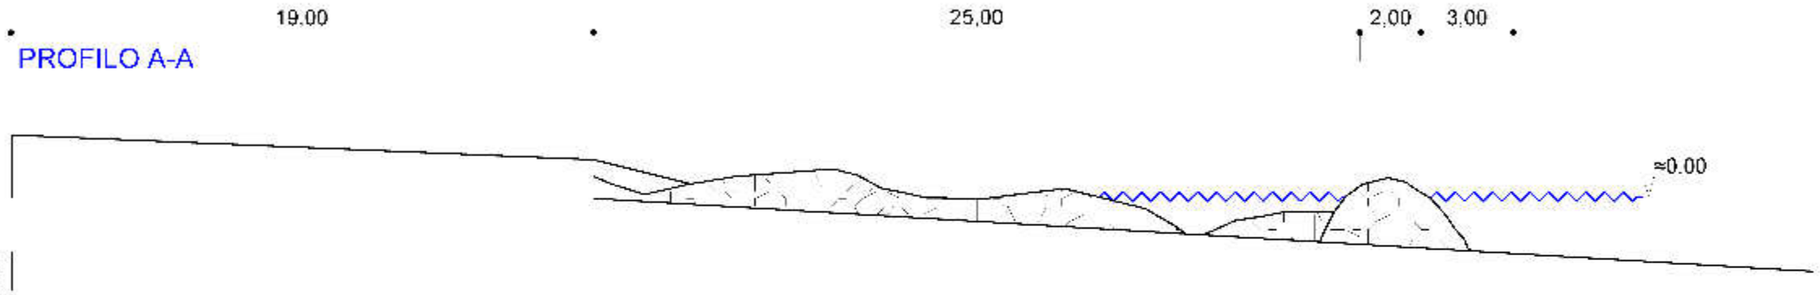

PIANTA

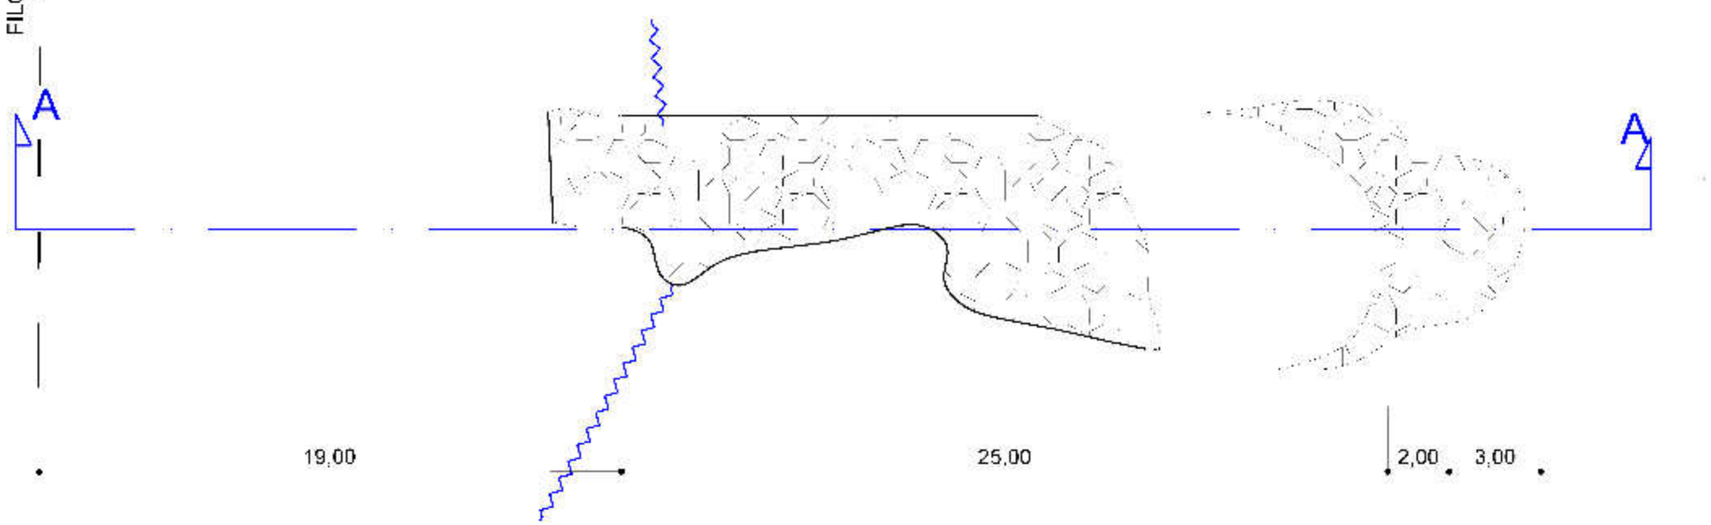




Keyplan



Fotogramma lato S-E




Fotogramma N-O

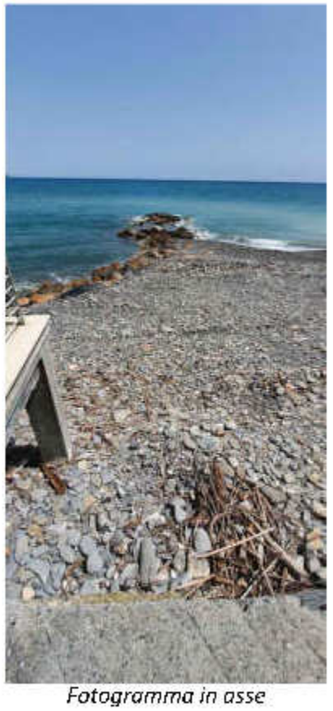


Fotogramma in asse

PENNELLO D

PROFILO A-A

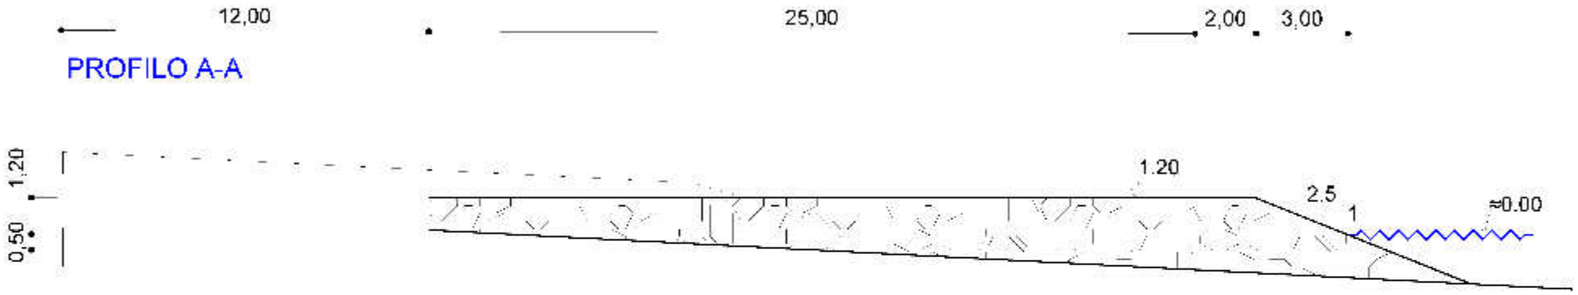

PIANTA

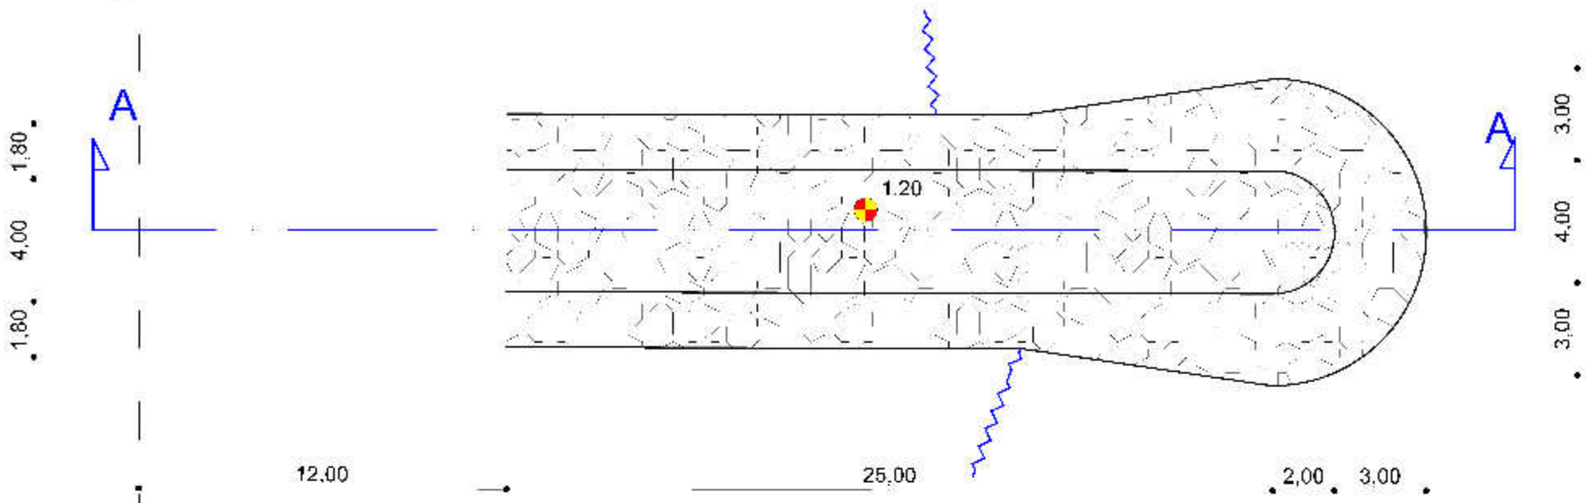



Keyplan



Fotogramma lato S-E




Fotogramma N-O




Fotogramma in asse

PENNELLO E

PROFILO A-A

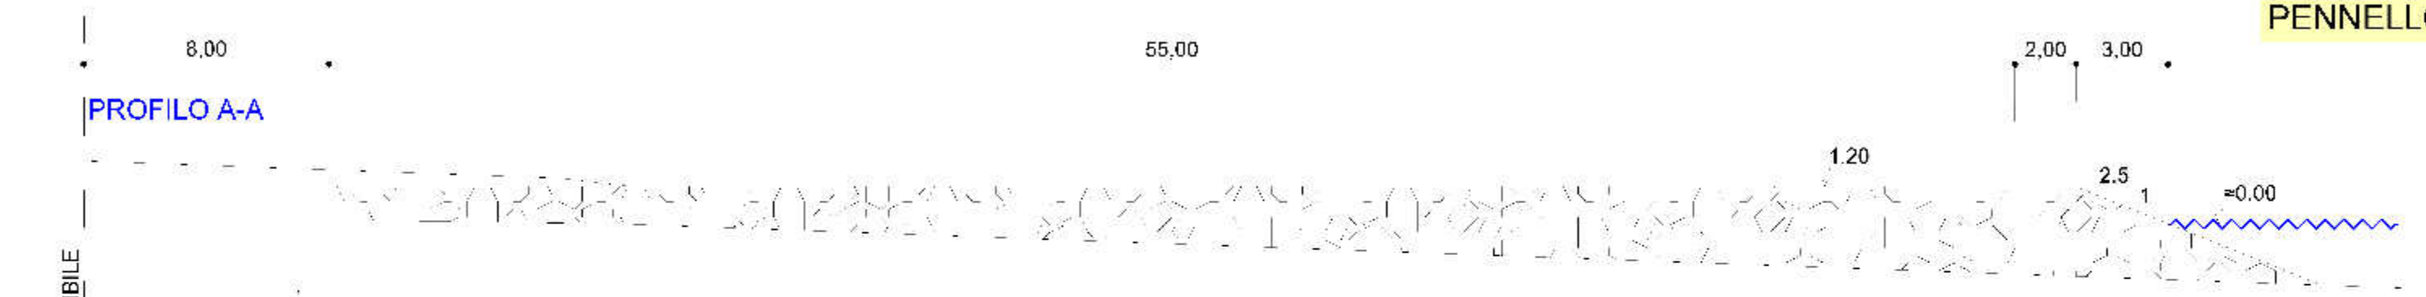

PIANTA

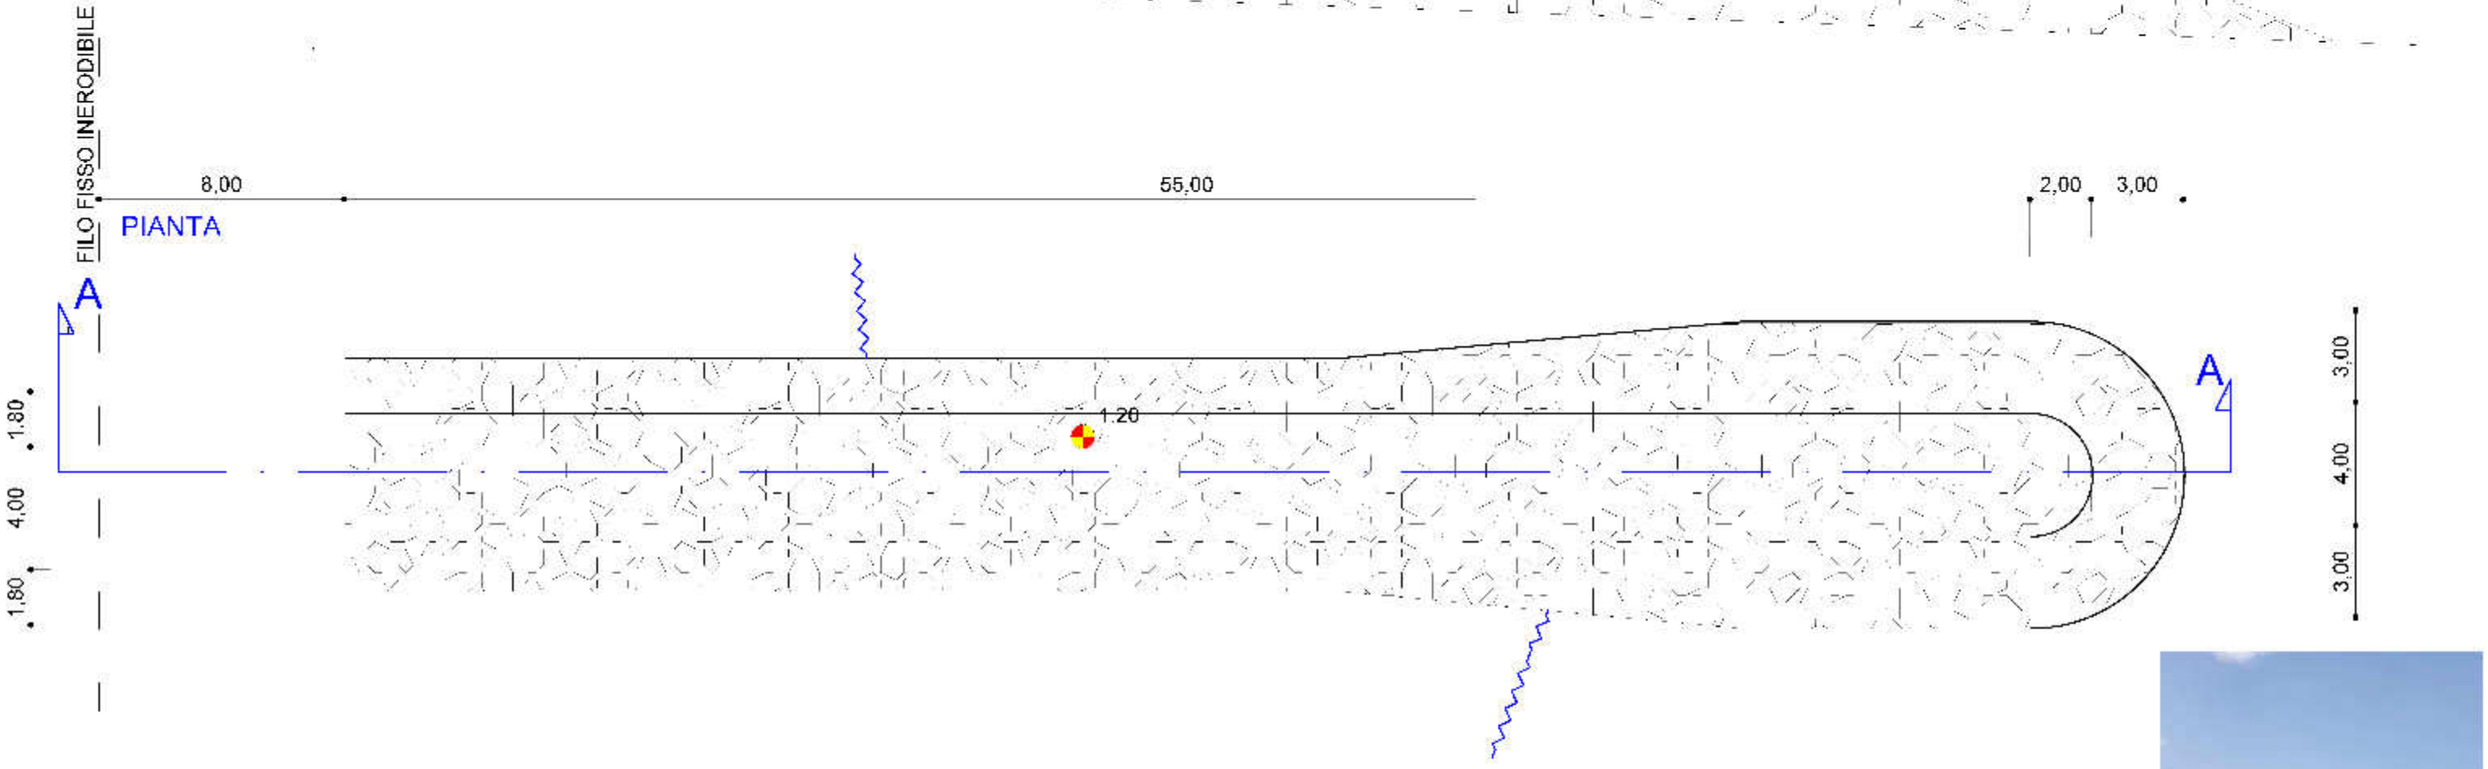



Keyplan



Fotogramma lato S-E




Fotogramma N-O




Fotogramma in asse

PENNELLO F

PROFILO A-A

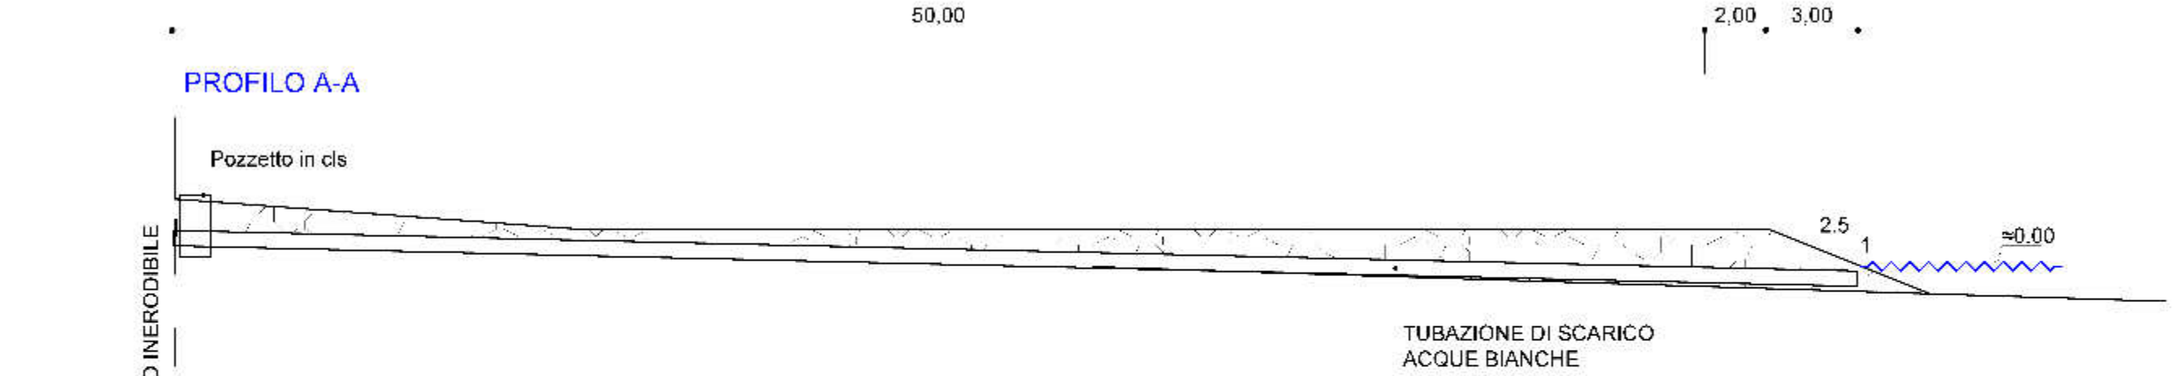

PIANTA

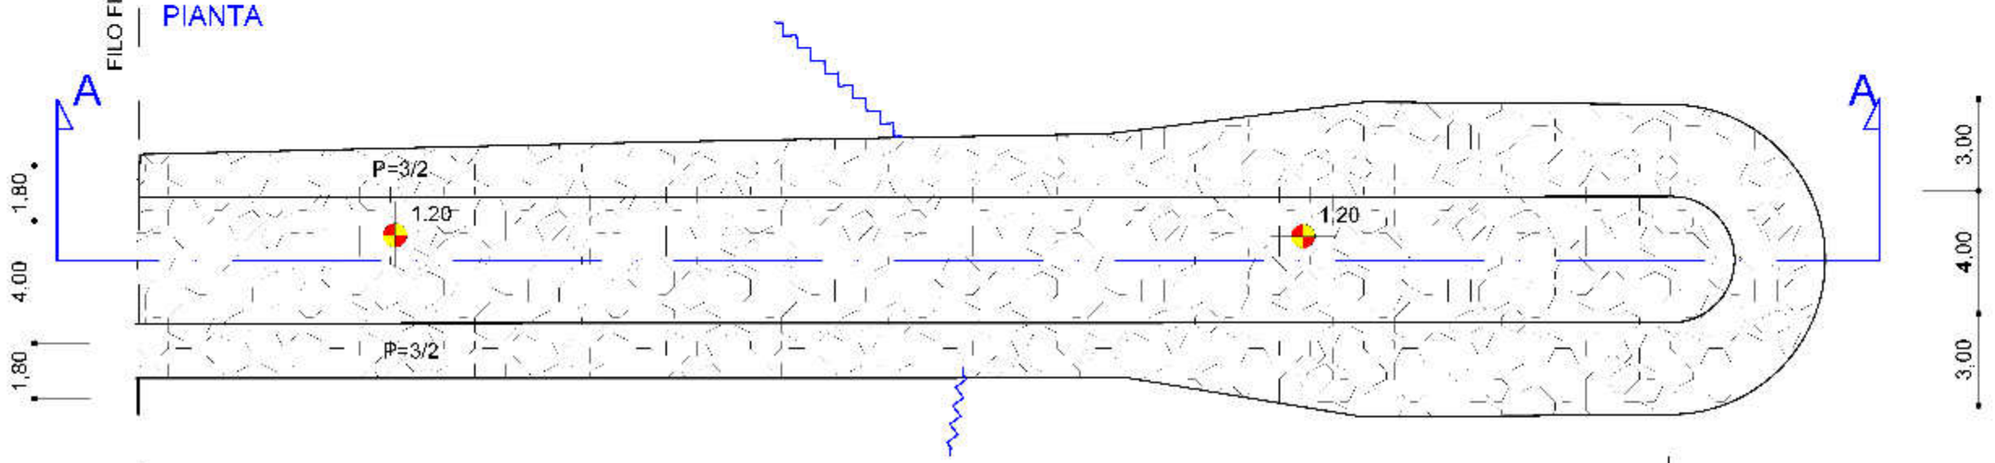



Keyplan



Fotogramma lato S-E




Fotogramma N-O




Fotogramma in asse

PENNELLO G

PROFILO A-A

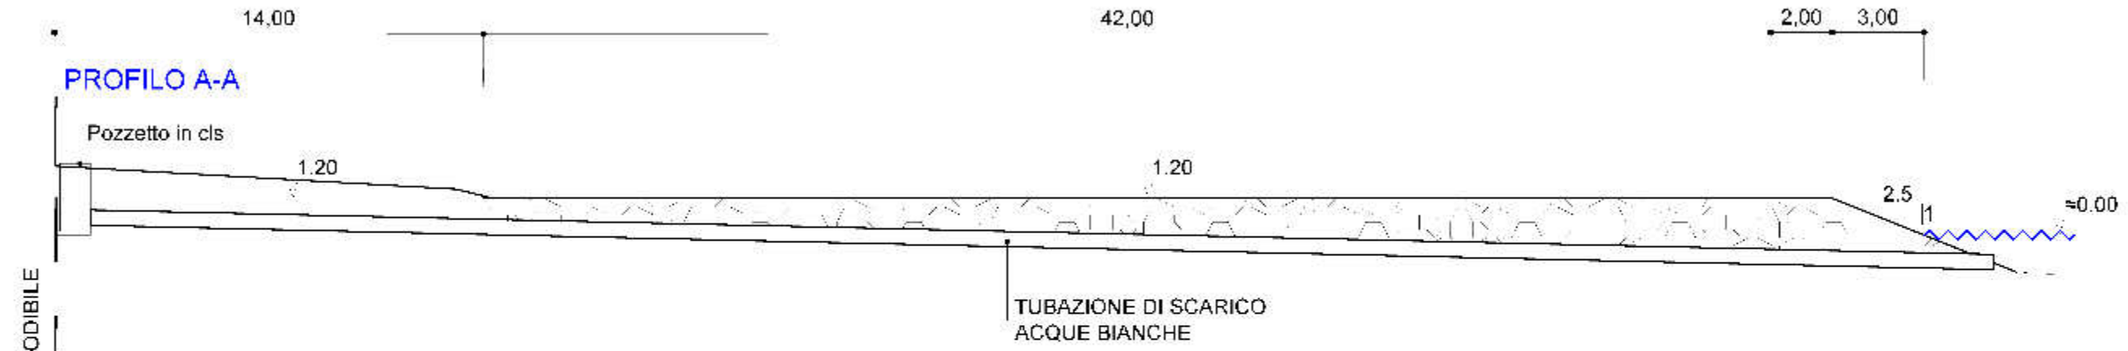

PIANTA

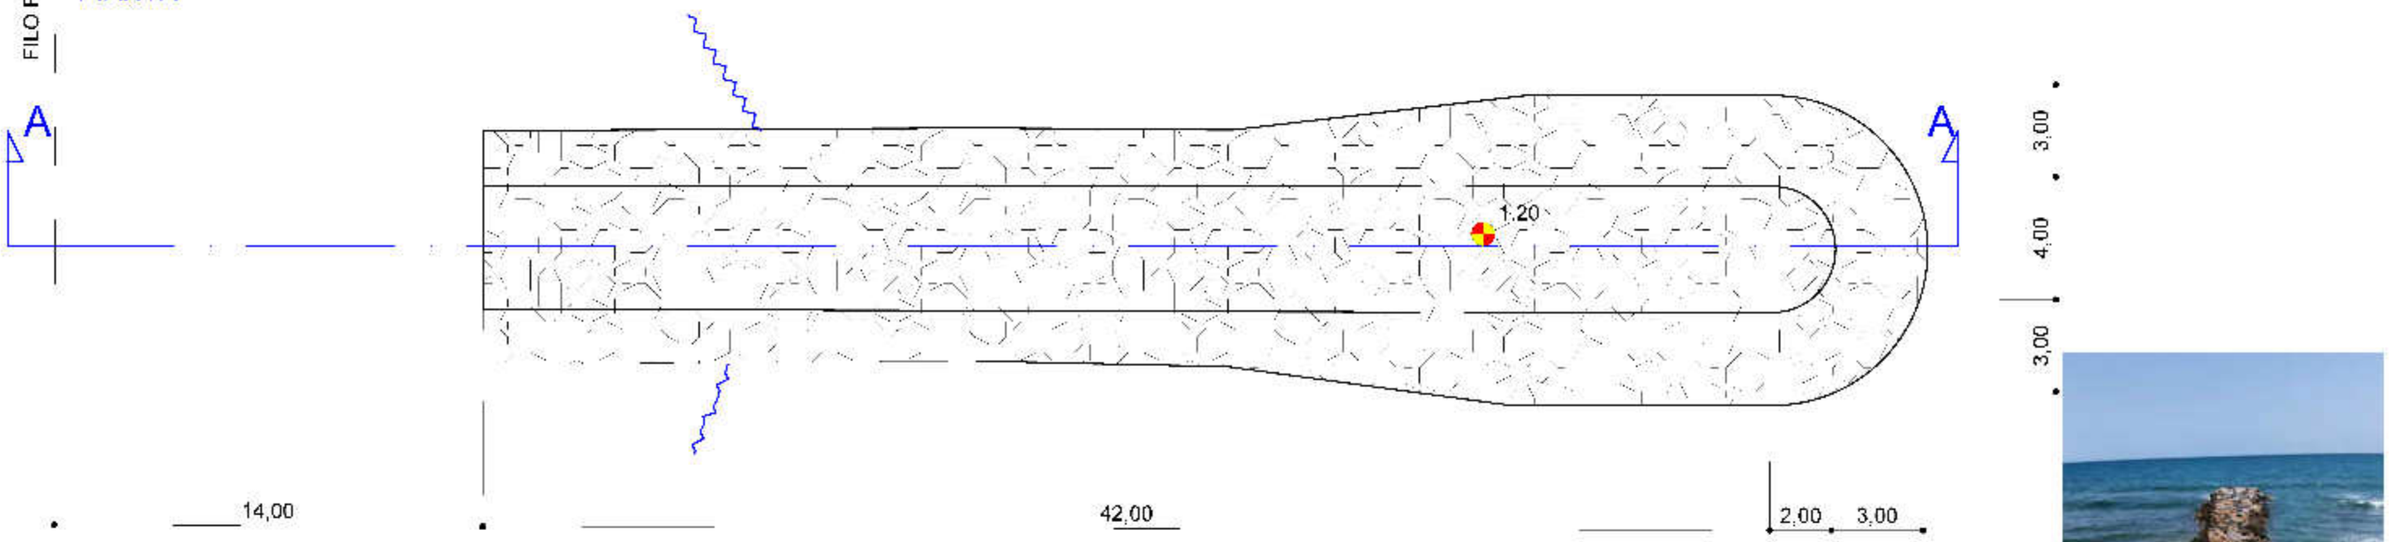



Keyplan



Fotogramma lato S-E




Fotogramma N-O



Fotogramma in asse

PENNELLO J

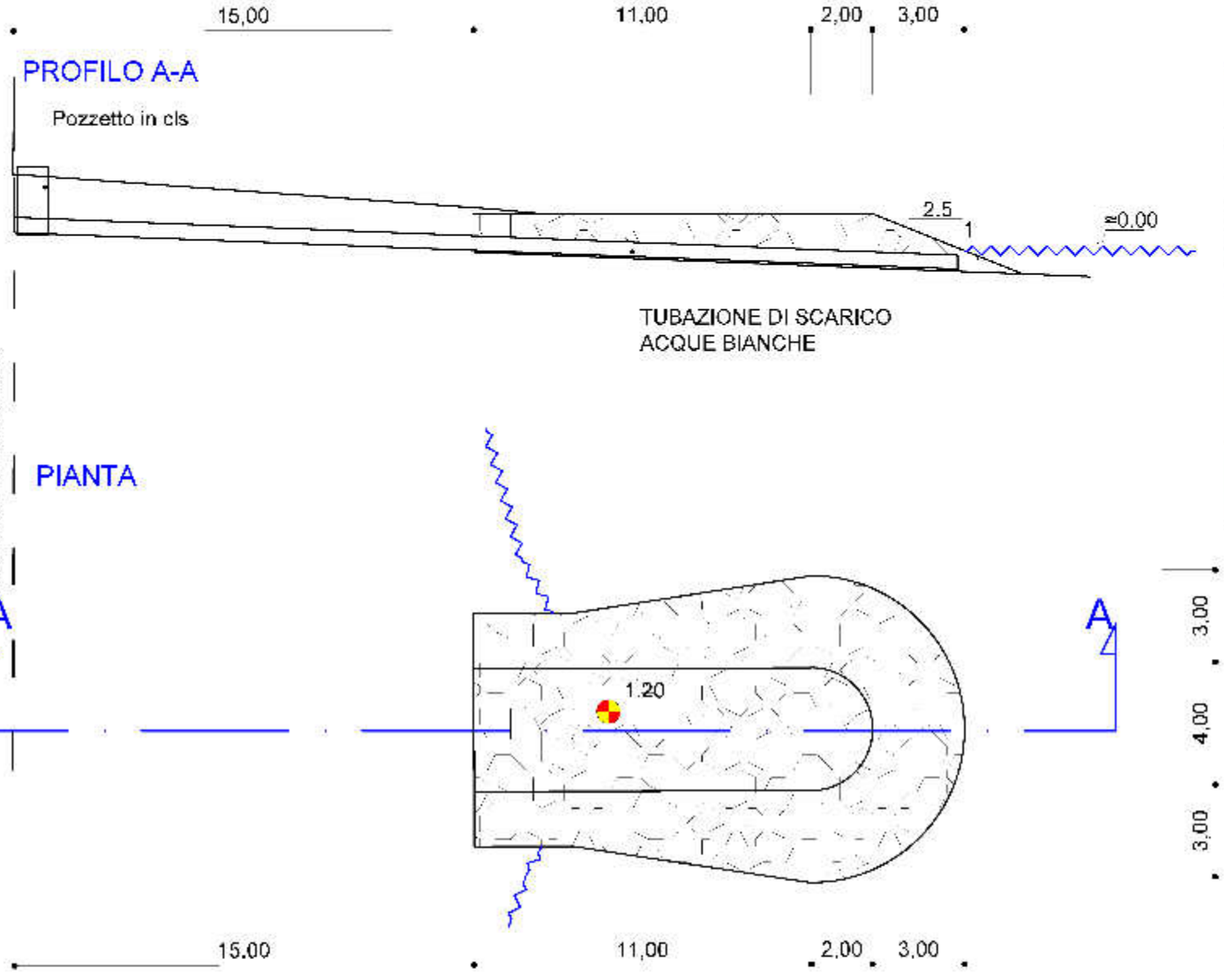



Keyplan


Fotogramma in asse

Fotogramma N-O



Fotogramma lato S-E

PENNELLO H

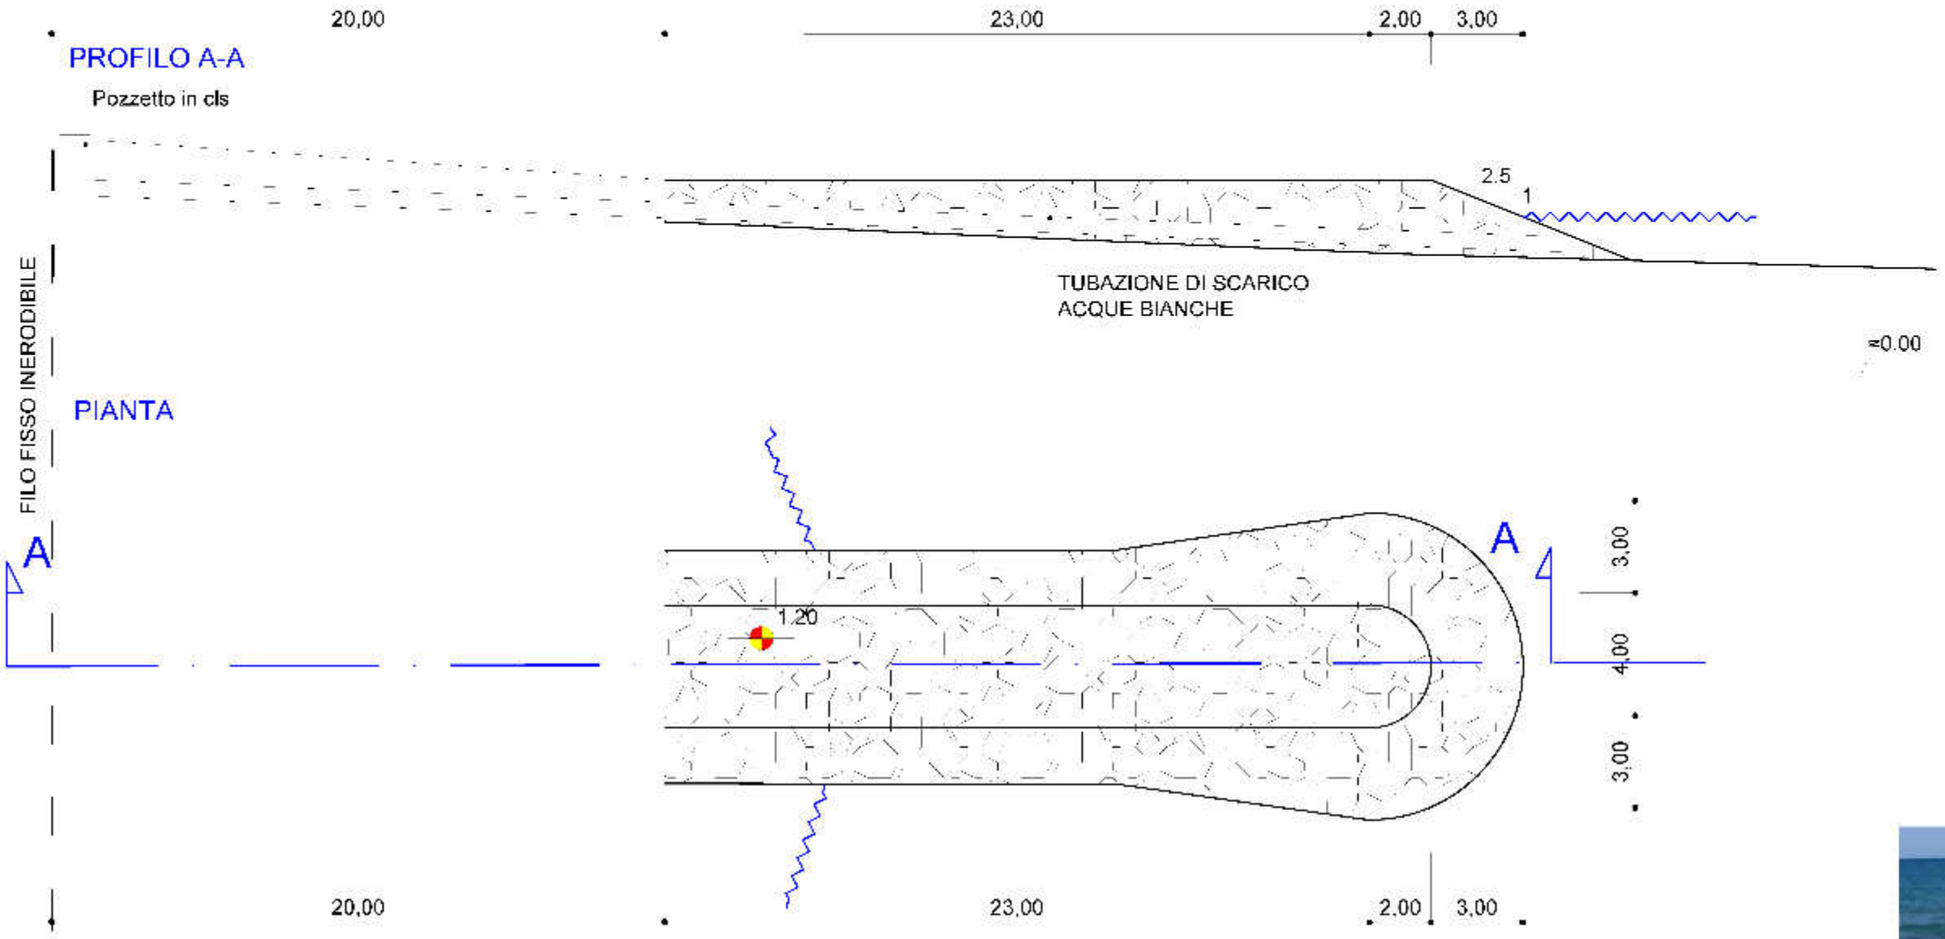



Keyplan



Fotogramma lato S-E




Fotogramma N-O




Fotogramma in asse

PENNELLO I

PROFILO A-A

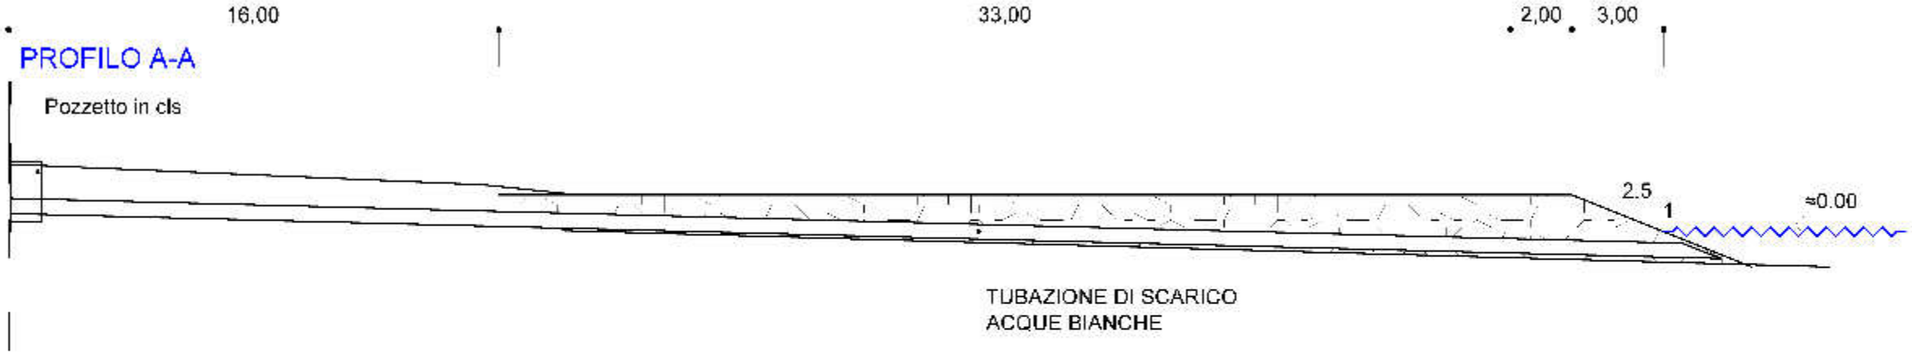

PIANTA

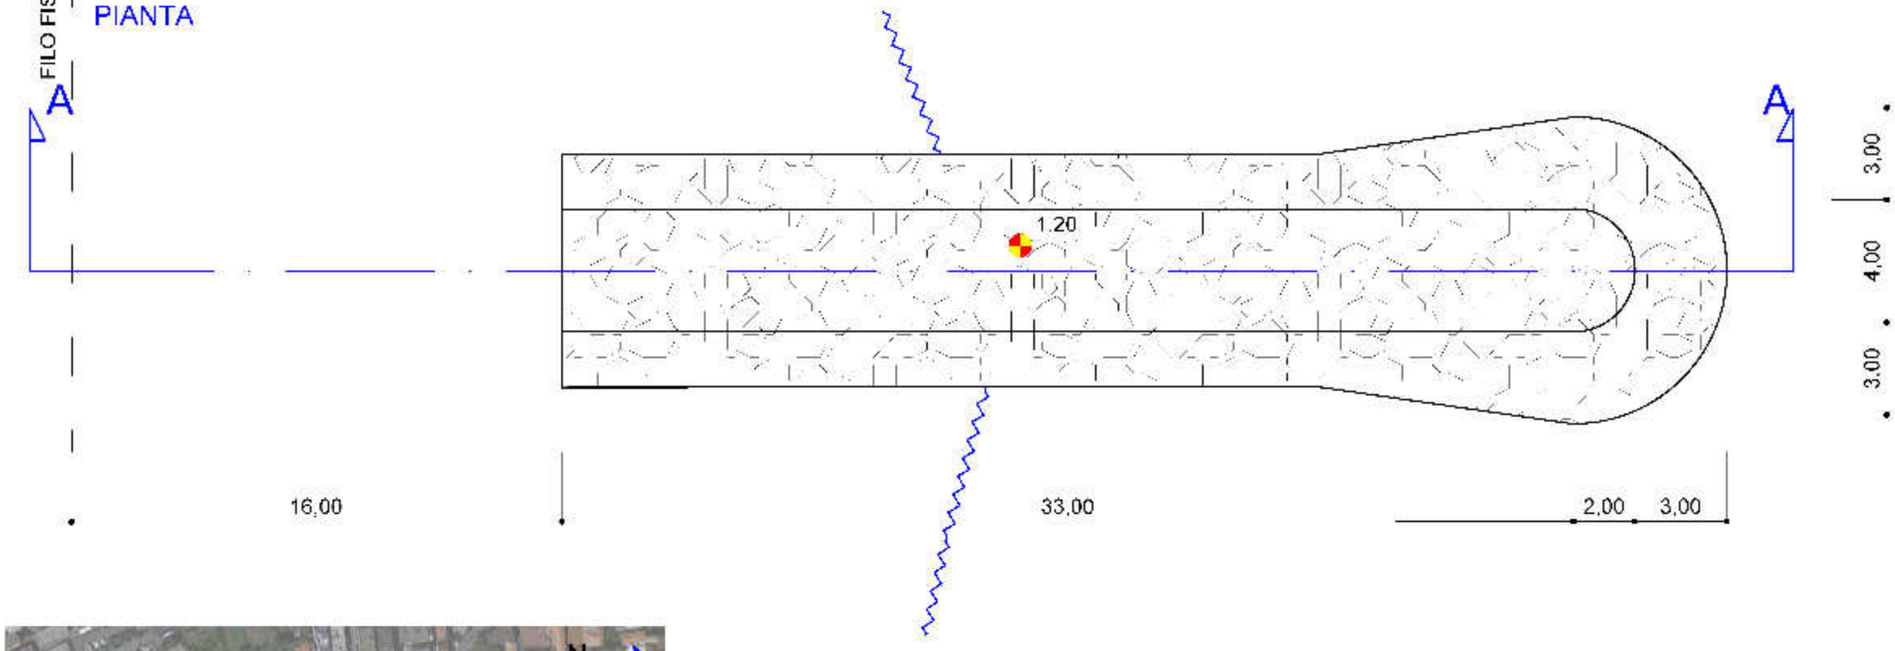



Keyplan



Fotogramma lato S-E




Fotogramma N-O




Fotogramma in asse

PENNELLO L

PROFILO A-A

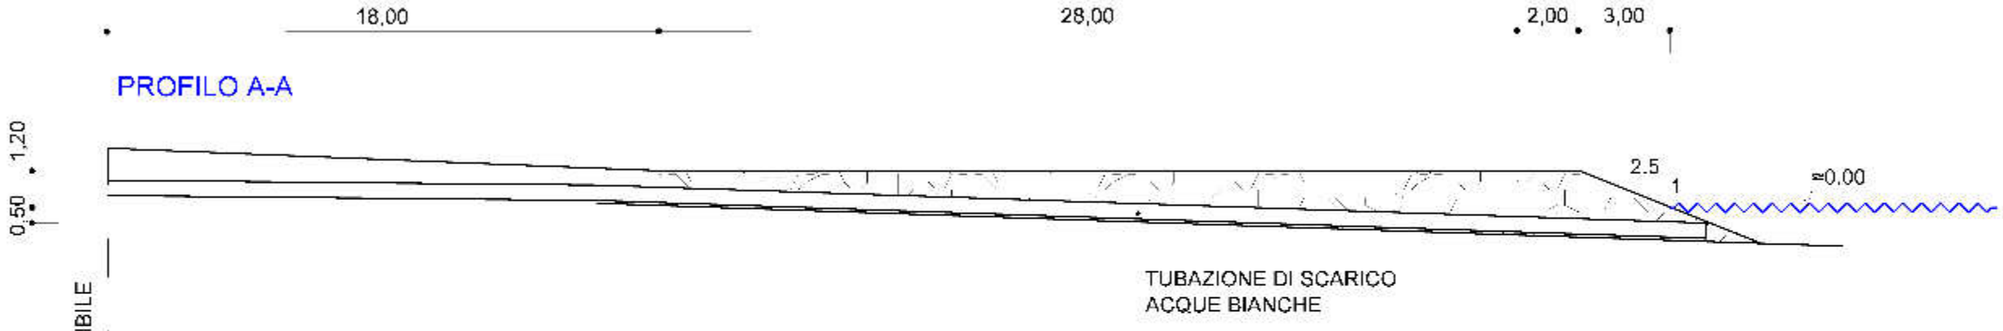

PIANTA

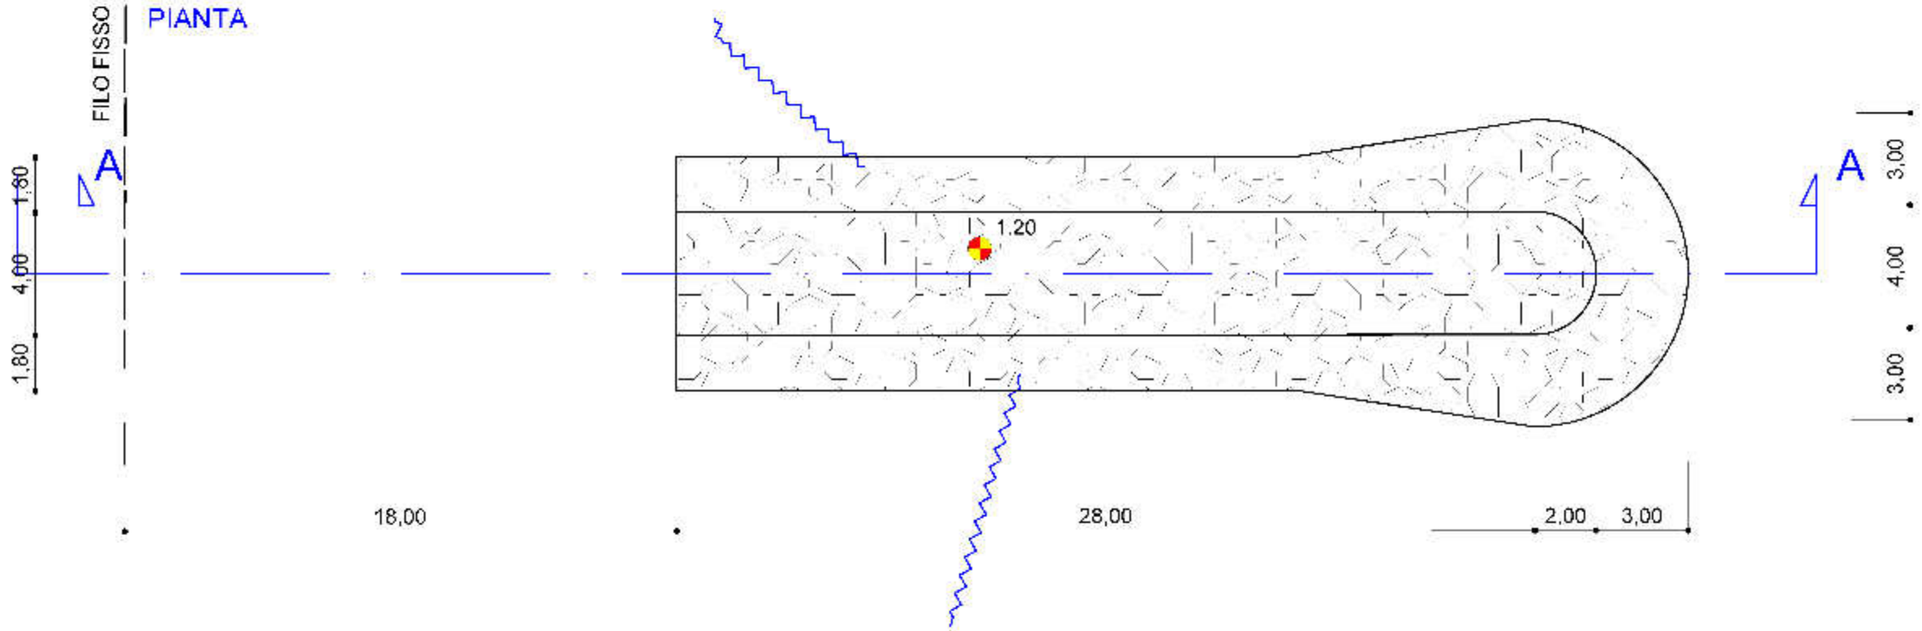



Keyplan



Fotogramma lato S-E



Fotogramma N-O




Fotogramma in asse

PENNELLO M


20,00 13,00 2,00 3,00

PROFILO A-A

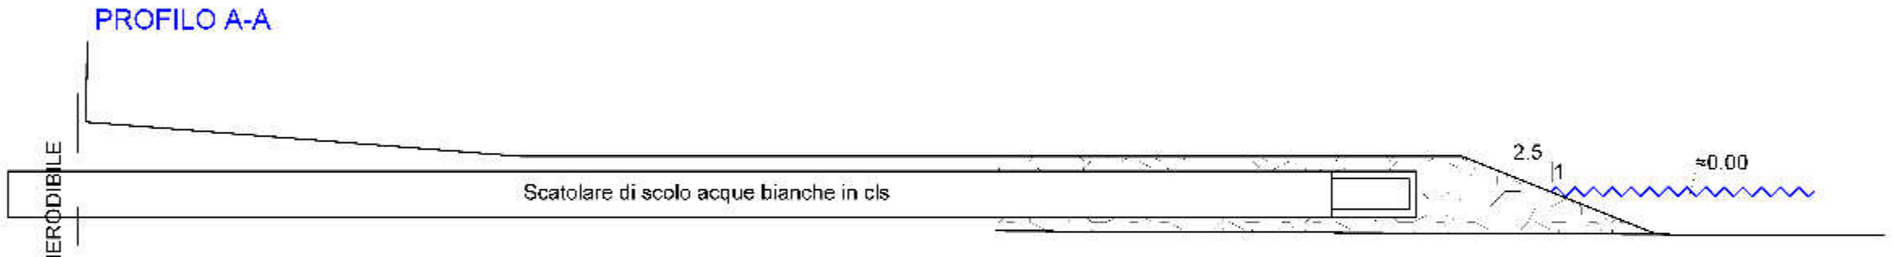

FILO FISSO INERODIBILE

PIANTA

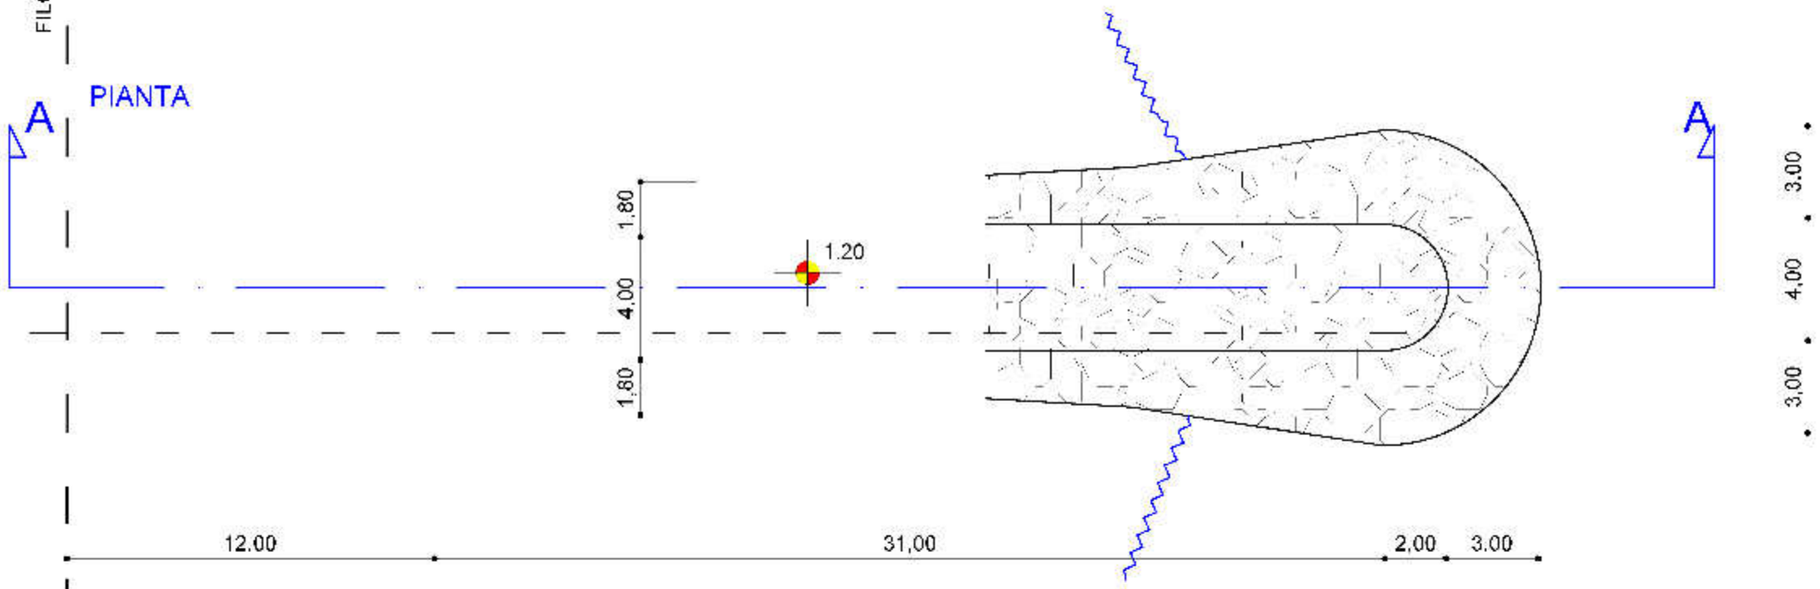



Keyplan



Fotogramma lato S-E



Fotogramma N-O



Fotogramma in asse

PENNELLO O





Keyplan








PENNELLO R

PROFILO A-A



PIANTA

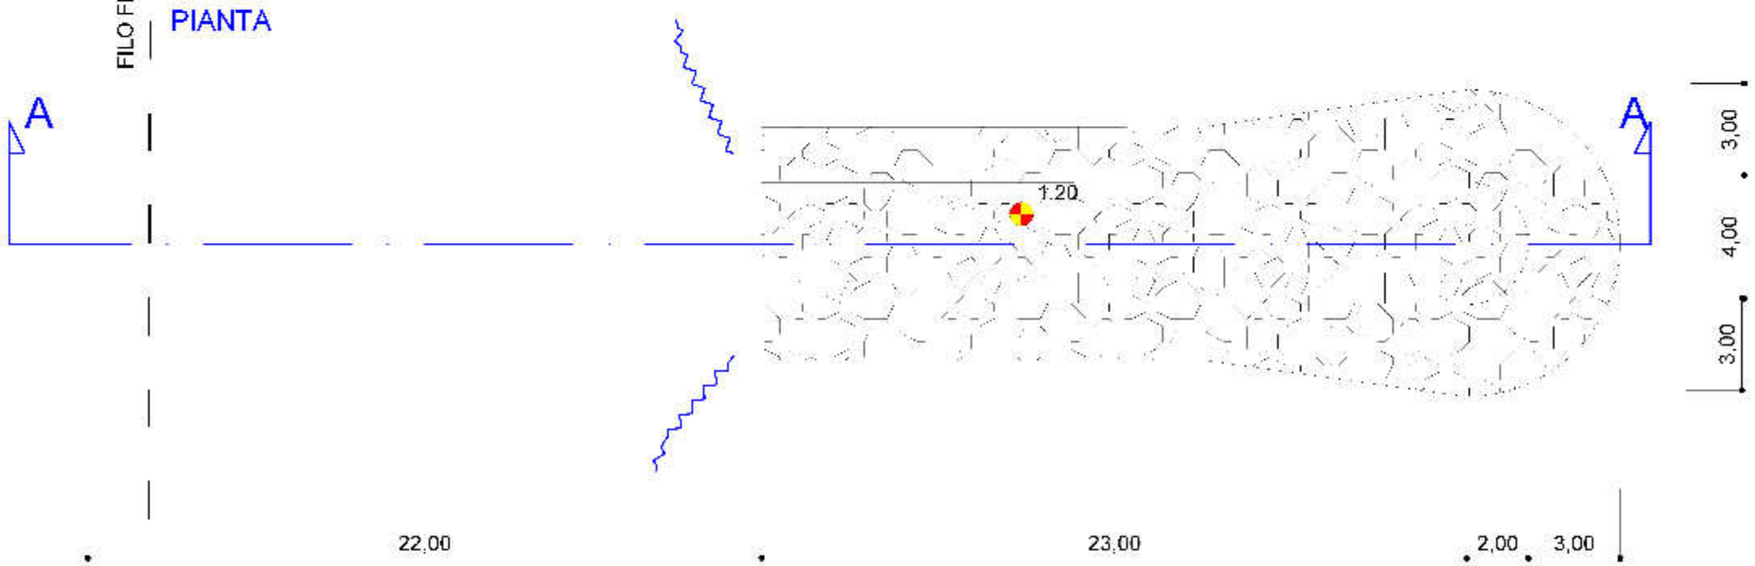



Keyplan



Fotogramma lato S-E




Fotogramma N-O




Fotogramma in asse

PENNELLO S

PROFILO A-A

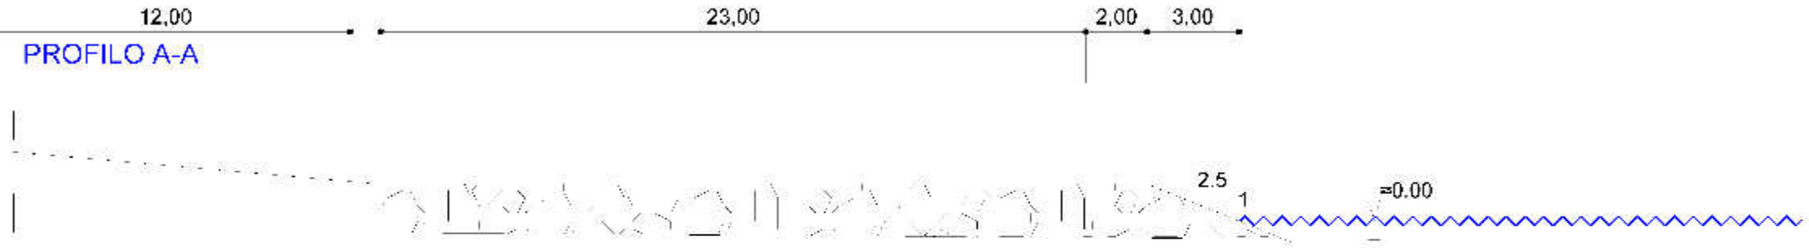

PIANTA

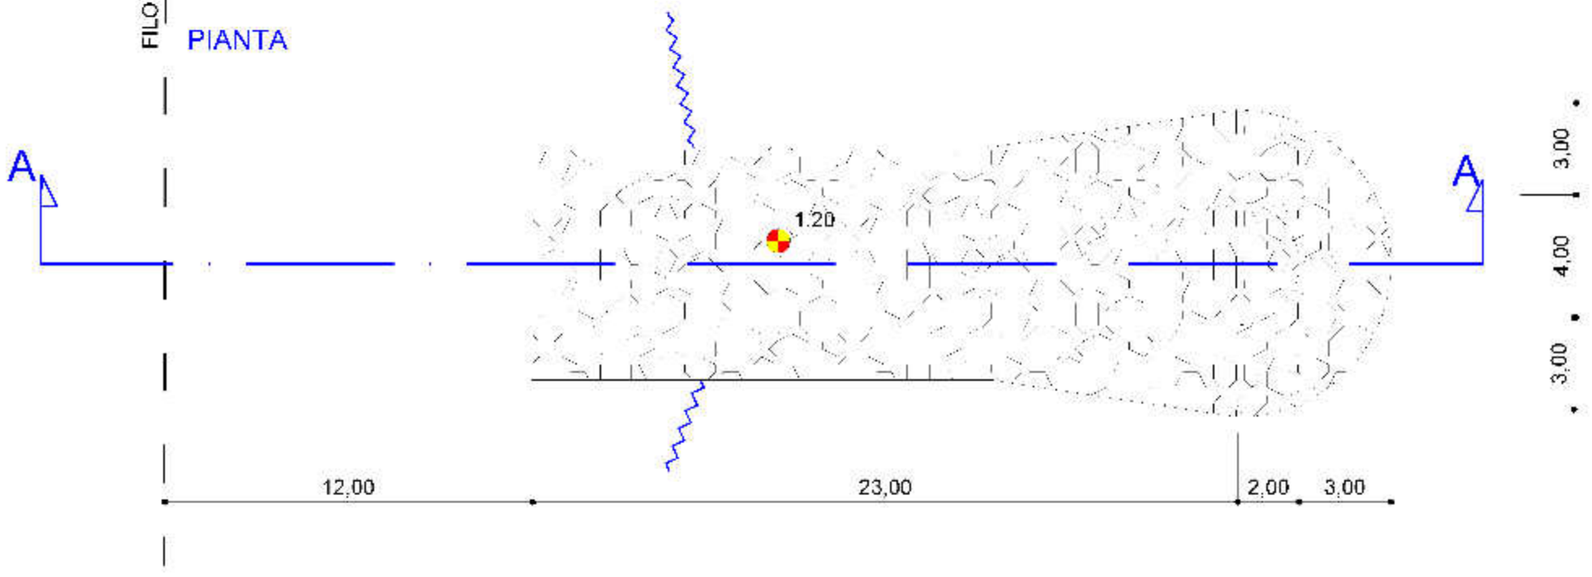



Keyplan



Fotogramma lato S-E




Fotogramma N-O



Fotogramma in asse

PENNELLO T

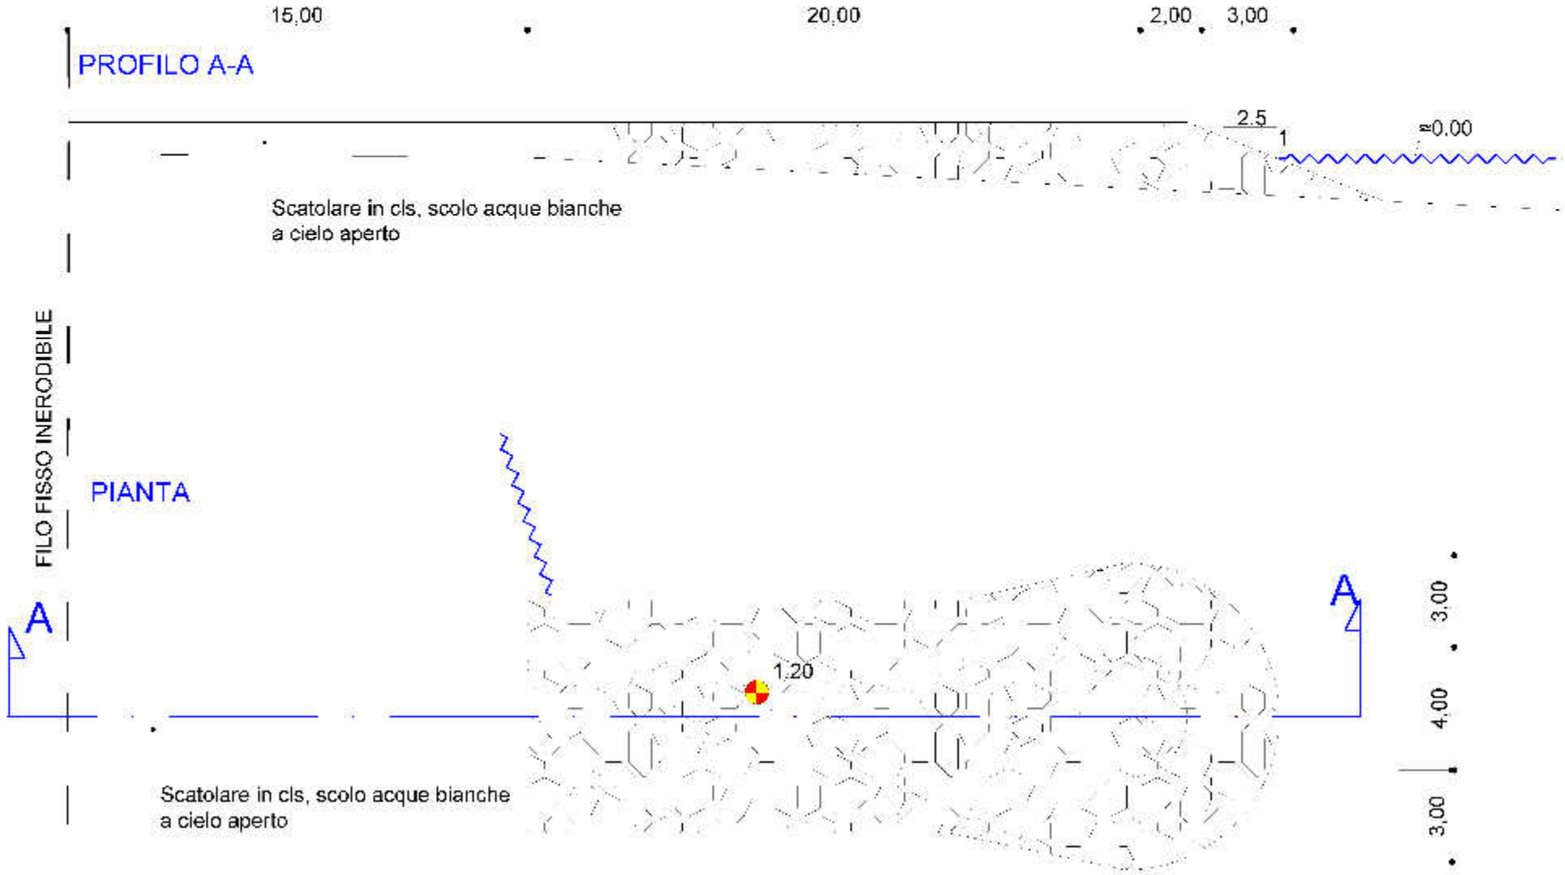




Keyplan


Fotogramma lato S-E


Fotogramma N-O


Fotogramma in asse

PENNELLO U

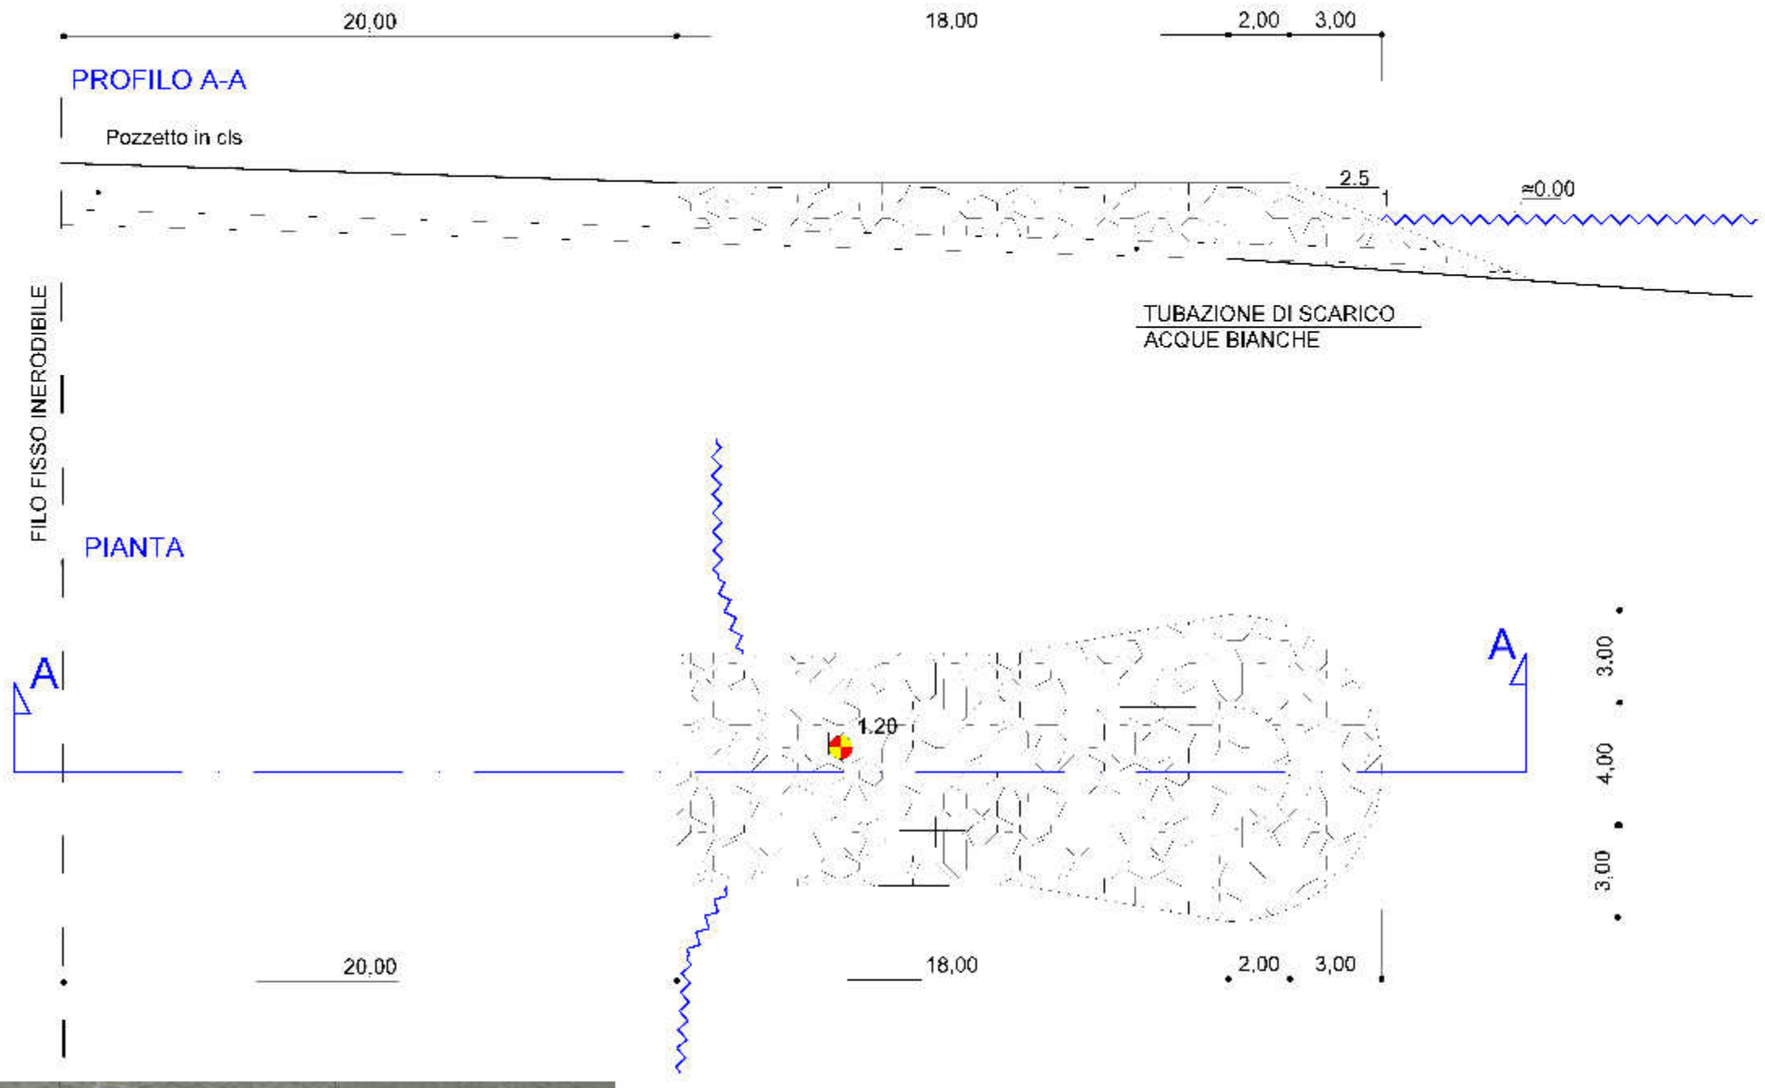




Keyplan


Fotogramma lato S-E


Fotogramma N-O


Fotogramma in asse

PENNELLO V

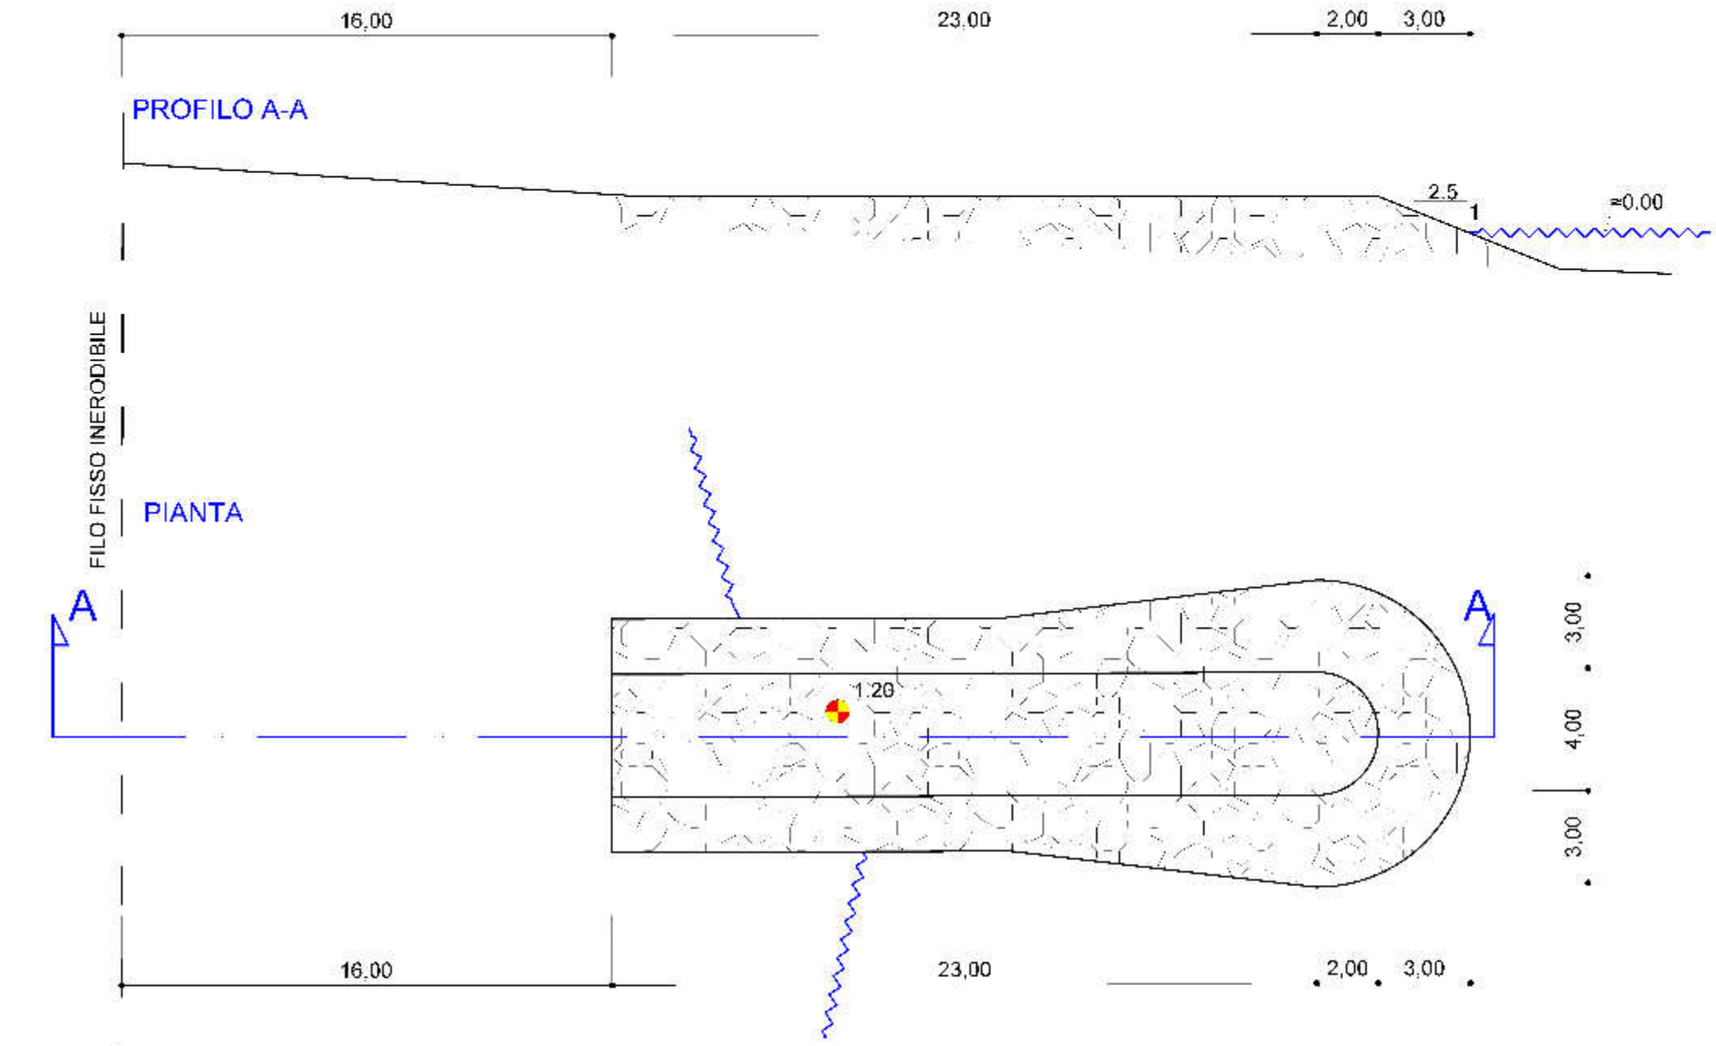




Keyplan


Fotogramma lato S-E


Fotogramma N-O


Fotogramma in asse

PENNELLO Z

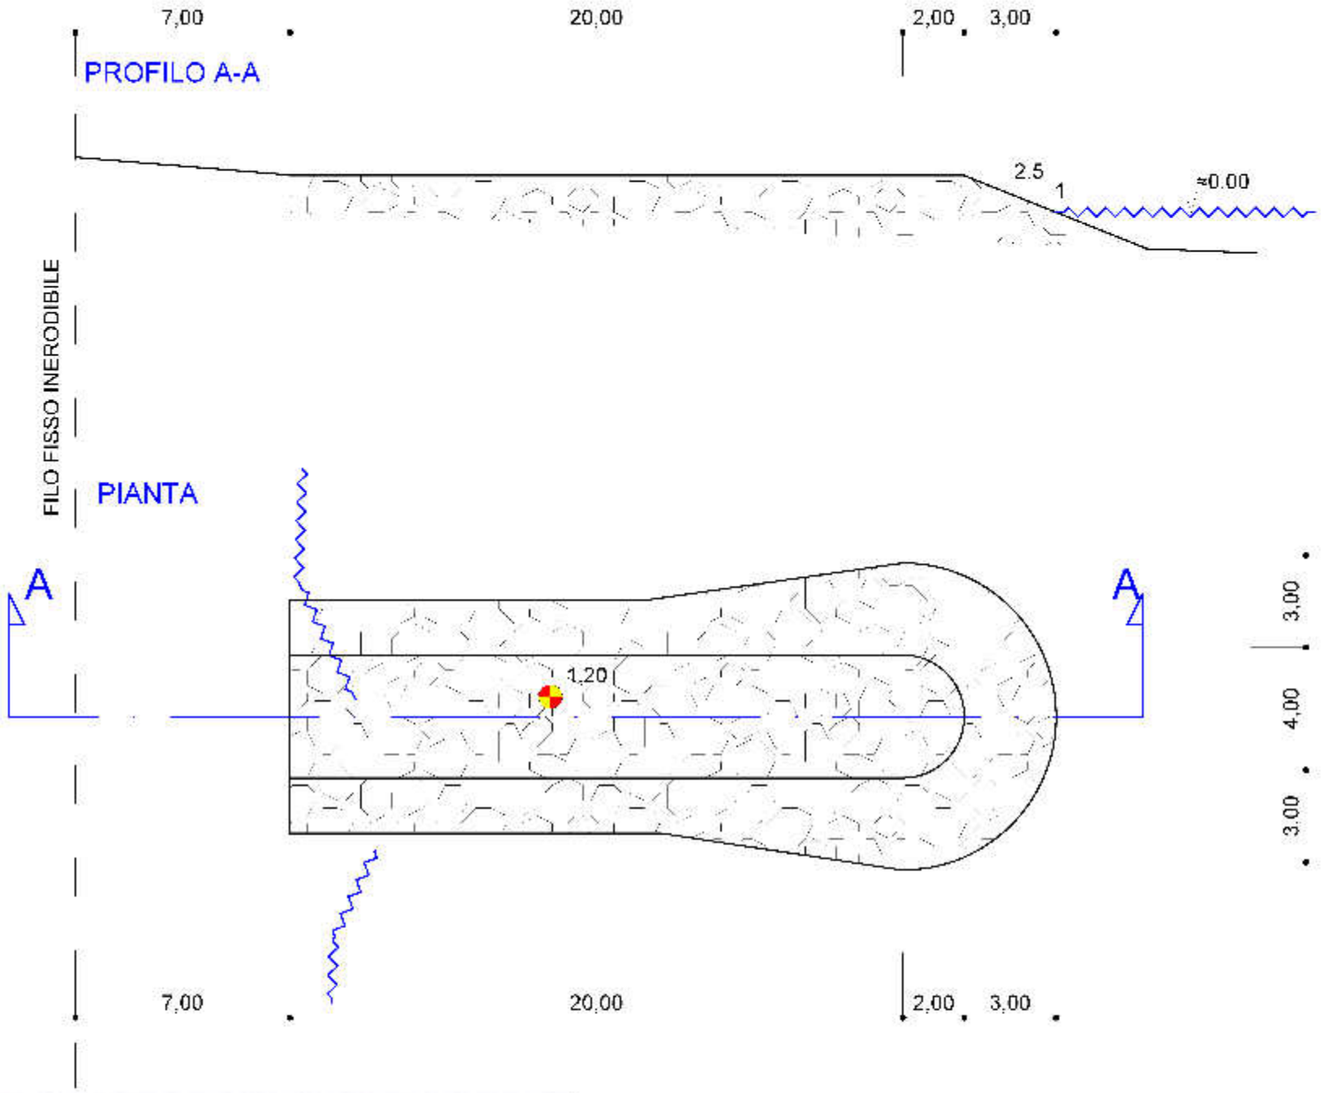




Keyplan


Fotogramma lato S-E


Fotogramma N-O


Fotogramma in asse

PENNELLO X

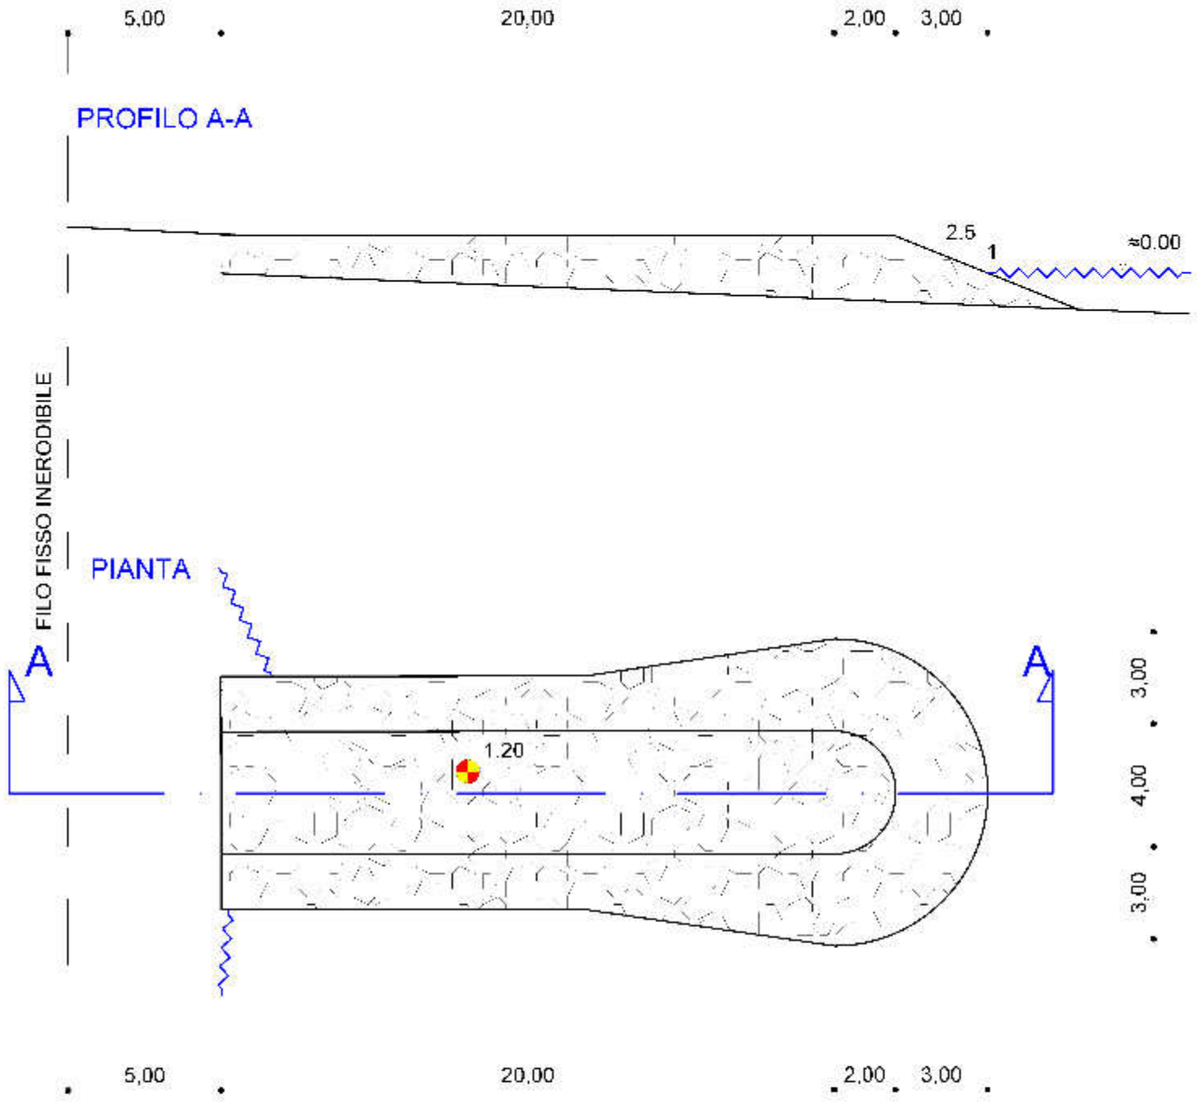



Keyplan


Fotogramma N-O


Fotogramma lato S-E


Fotogramma in asse