


PLANIMETRIA DI PROGETTO - PENNELLI A B C
Scala 1:500

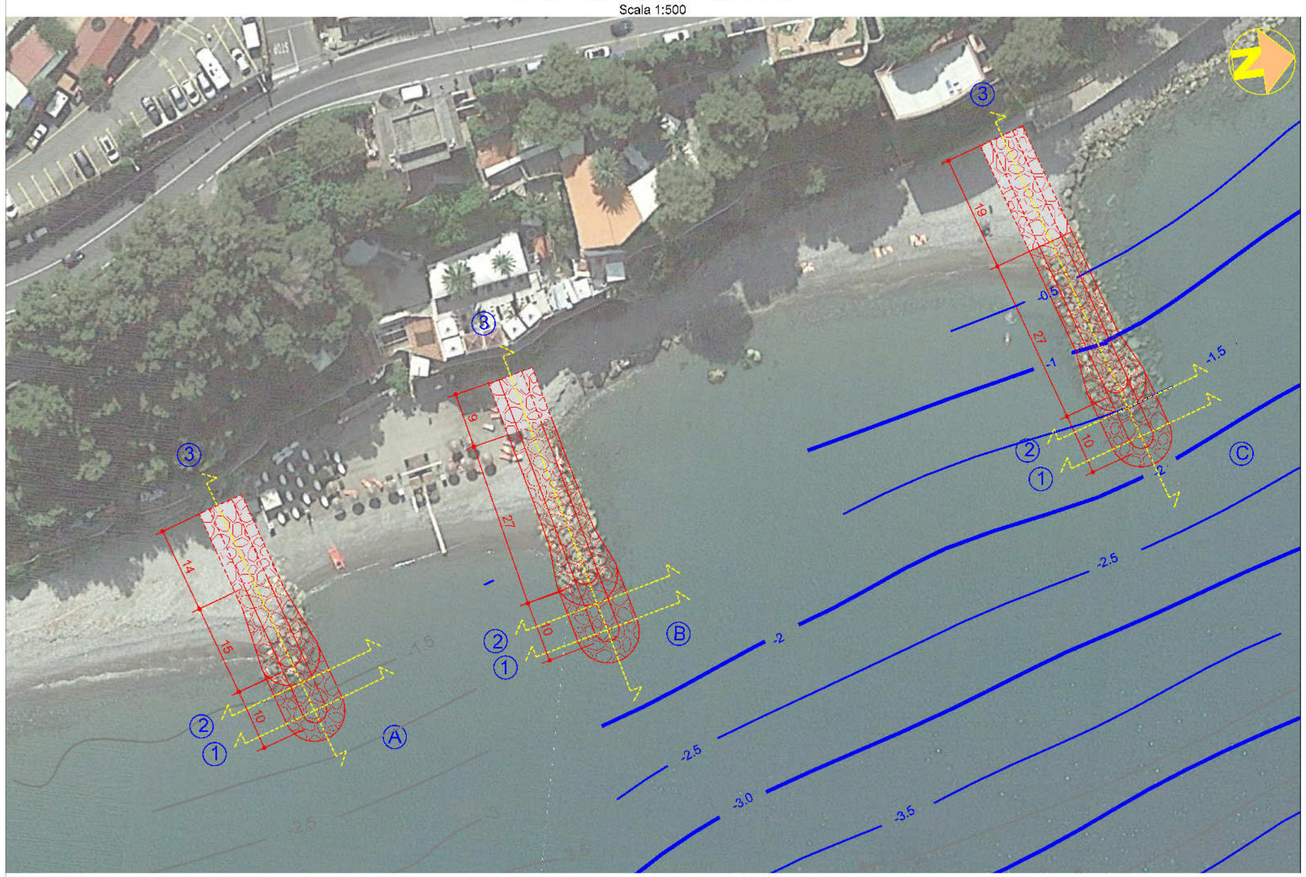


PLANIMETRIA DI PROGETTO - PENNELLI D E
Scala 1:500

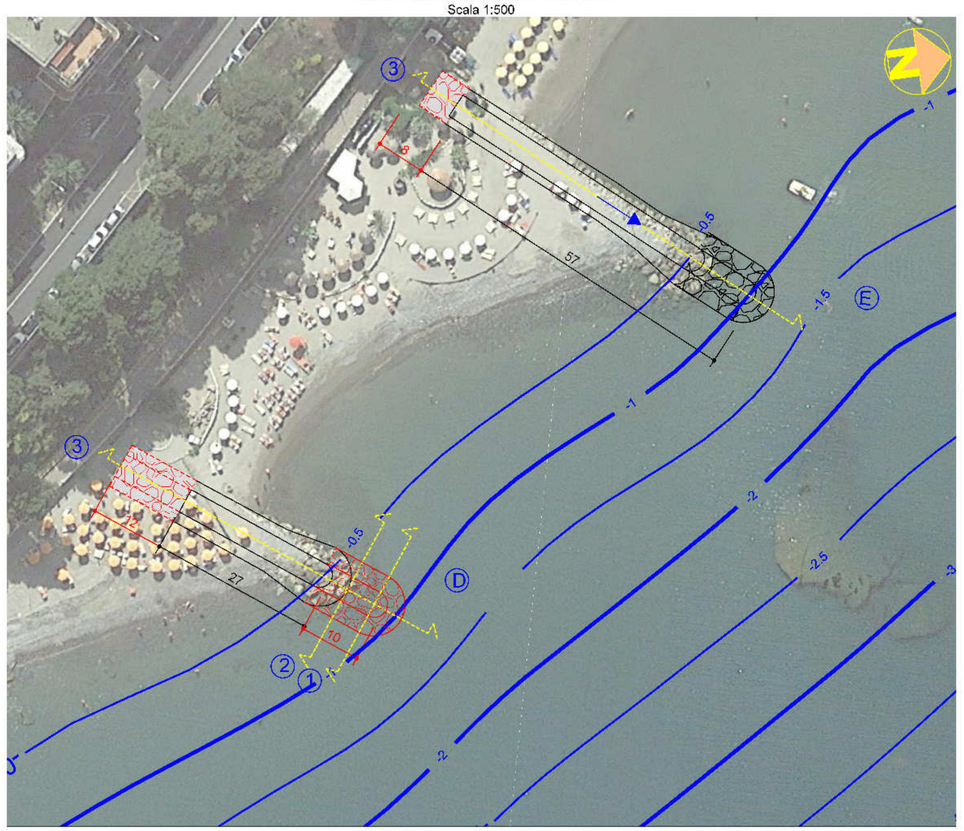


PENNELLO A - SEZIONE 3
Scala 1:200

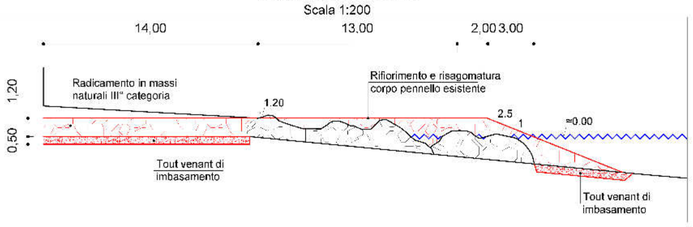


PENNELLO C - SEZIONE 3
Scala 1:200

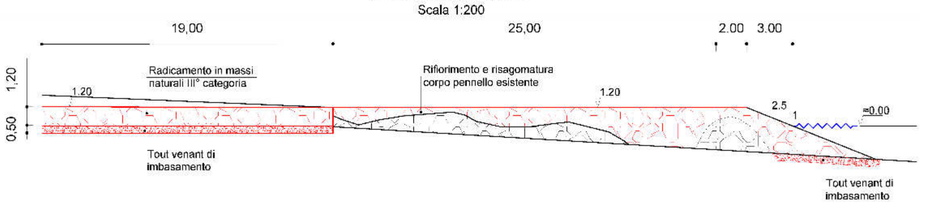


RADICAMENTO TIPOLOGICO
Scala 1:200

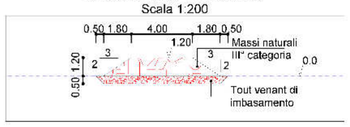


PENNELLO B - SEZIONE 3
Scala 1:200

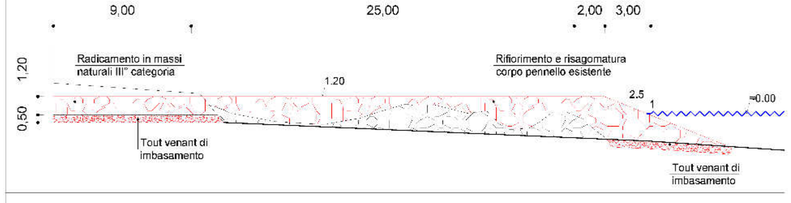


PENNELLO D - SEZIONE 3
Scala 1:200

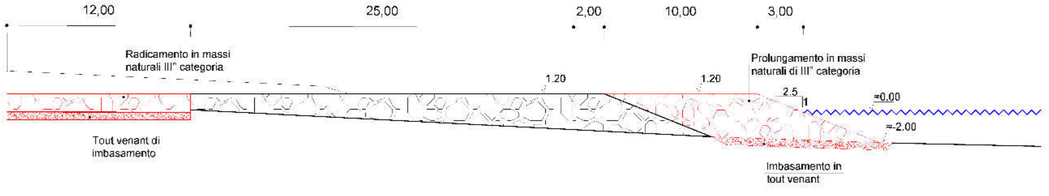


PENNELLO E - SEZIONE 3
Scala 1:200

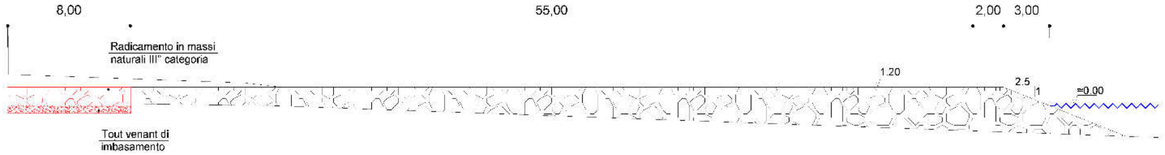

SEZIONE 2
Scala 1:200

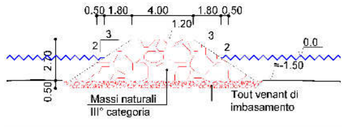

SEZIONE 1
Scala 1:200

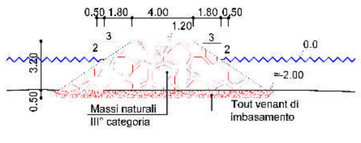

PROGETTO DEFINITIVO



STUDIOGAGGERO
SAVONA Via Pia, 130R
Tel 019 829463 - Fax 019 8386702 - Cell 335/303133
Email ing.gaggero@libero.it

Tavola 5

COMUNE DI LAIGUEGLIA

RADICAMENTO ED ALLUNGAMENTO DI PENNELLI IN MASSI NATURALI. OPERE DI DIFESA DEL CENTRO ABITATO DI LAIGUEGLIA A SEGUITO DEGLI ECCEZIONALI METEOROLOGICI CHE HANNO INTERESSATO IL TERRITORIO DELLA REGIONE LIGURIA NEI GIORNI 29 E 30 OTTOBRE 2018 - OCDCP N. 558/2018

PROGETTO
PENNELLO A B C D E

N.P. 2172 | SCALA: Varie

MAGGIO 2020 | NP 2172 Laigueglic

RTP
Dott. Ing. Paolo GAGGERO
Dott. Geol. Alberto DIRESSI
Dott. Ing. Luca ROSSI