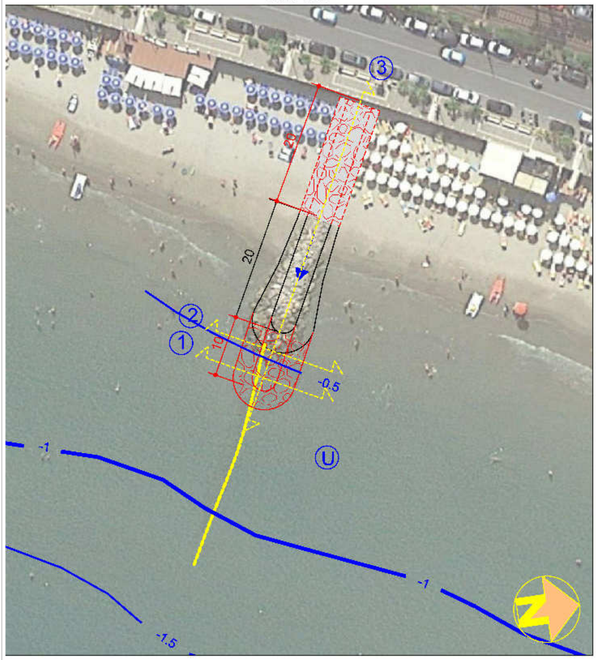
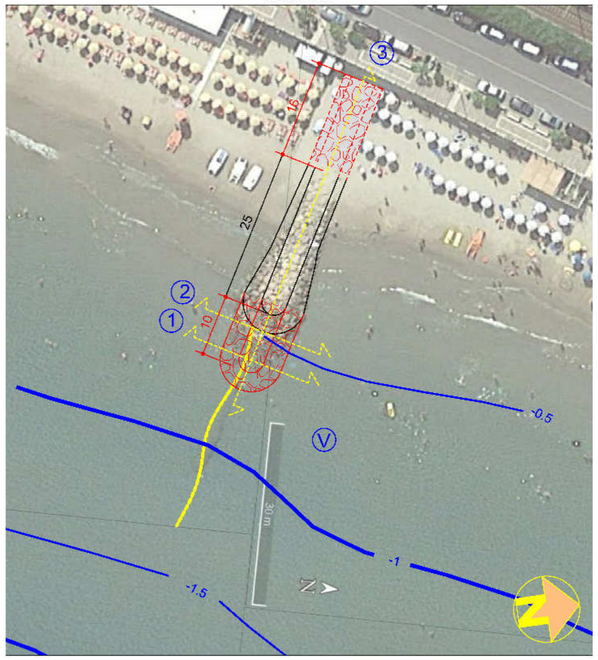
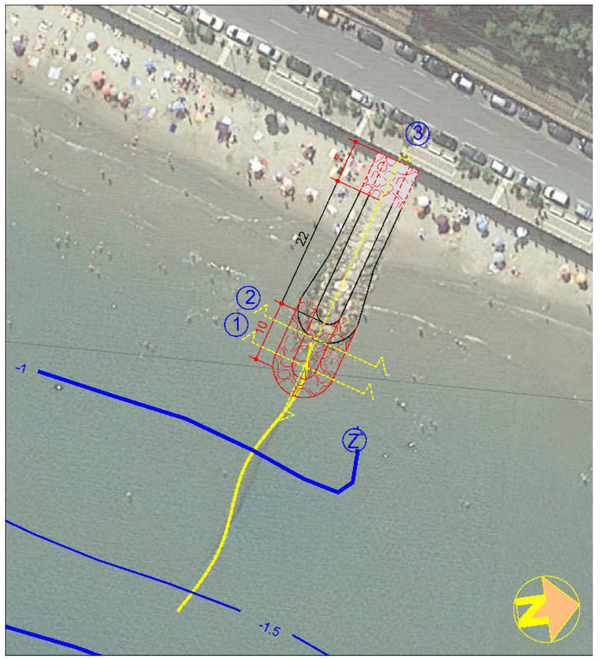
PLANIMETRIA DI PROGETTO - PENNELLO U
Scala 1:500



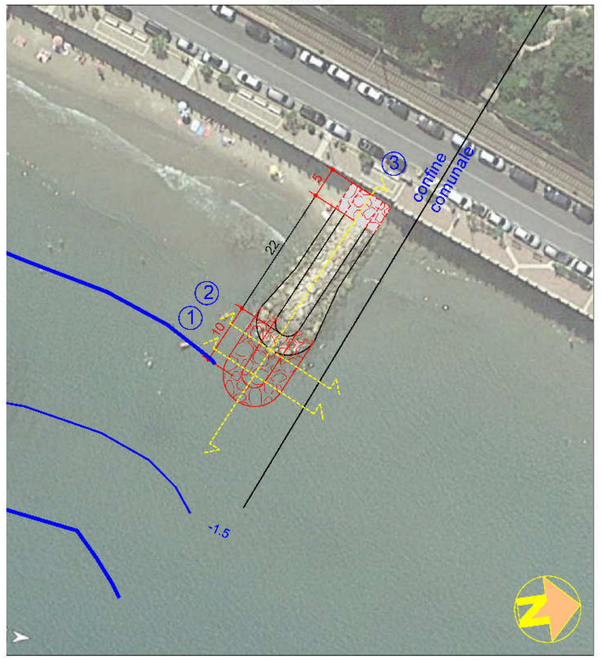

PLANIMETRIA DI PROGETTO - PENNELLO V
Scala 1:500



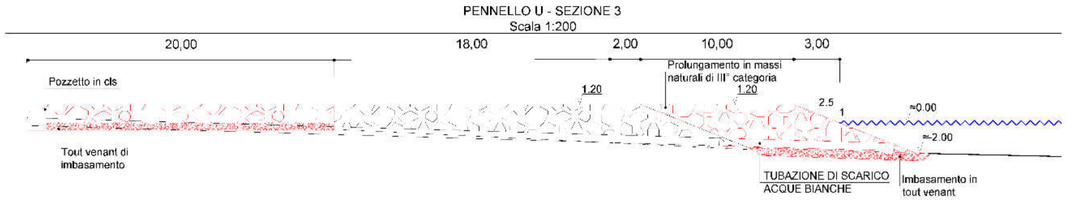

PLANIMETRIA DI PROGETTO - PENNELLO Z
Scala 1:500



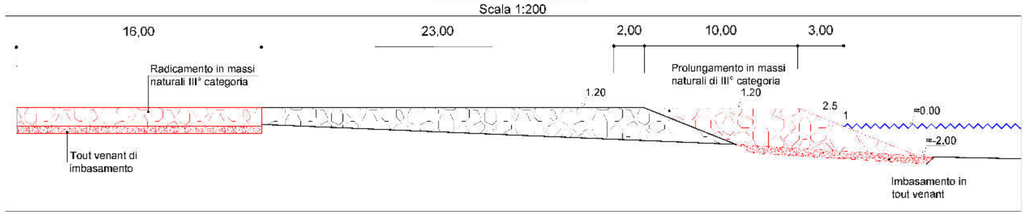

PLANIMETRIA DI PROGETTO - PENNELLO X
Scala 1:500



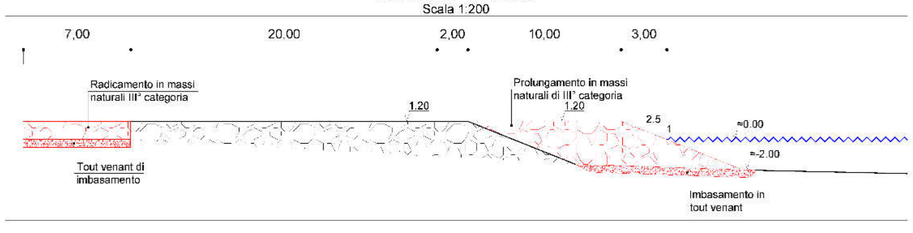

PENNELLO U - SEZIONE 3
Scala 1:200



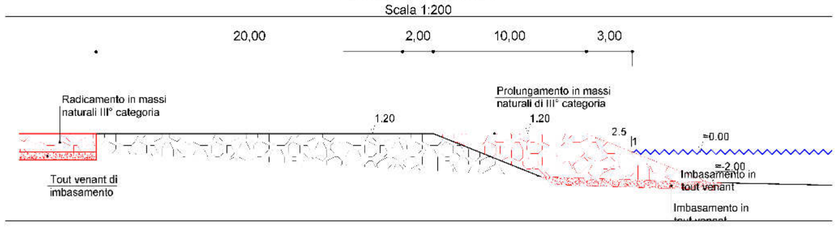

PENNELLO V - SEZIONE 3
Scala 1:200



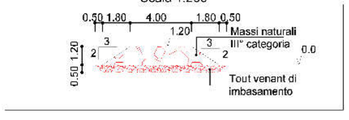

PENNELLO Z - SEZIONE 3
Scala 1:200



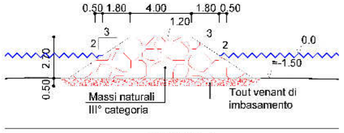

PENNELLO X - SEZIONE 3
Scala 1:200



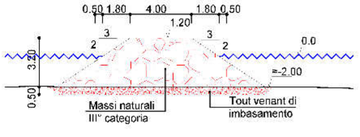

RADICAMENTO TIPOLOGICO
Scala 1:200




SEZIONE 2
Scala 1:200




SEZIONE 1
Scala 1:200




PROGETTO DEFINITIVO



STUDIOGAGGERO

SAVONA Via Pia, 130R
Tel 019 829463 - Fax 019 8386702 - Cell 335/303133
Email ing.gaggero@libero.it

Tavola 9

# COMUNE DI LAIGUEGLIA

**RADICAMENTO ED ALLUNGAMENTO DI PENNELLI IN MASSI NATURALI, OPERE DI DIFESA DEL CENTRO ABITATO DI LAIGUEGLIA A SEGUITO DEGLI ECCEZIONALI METEOROLOGICI CHE HANNO INTERESSATO IL TERRITORIO DELLA REGIONE LIGURIA NEI GIORNI 29 E 30 OTTOBRE 2018 - OCDCP N. 558/2018**

PROGETTO
PENNELLO U V Z X

N.P. 2172 | SCALA: Varie

RTP
Dott. Ing. Paolo GAGGERO
Dott. Geol. Alberto TRESSINO
Dott. Ing. Luca ROSSI

MAGGIO 2020

NP 2172 Laigueglia