



LEGENDA

———	PROFILO TERRENO ATTUALE DA MANTENERE
– – –	PROFILO TERRENO ATTUALE DA DEMOLIRE
(campitura gialla)	DEMOLIZIONE
(campitura tratteggiata)	PROGETTO

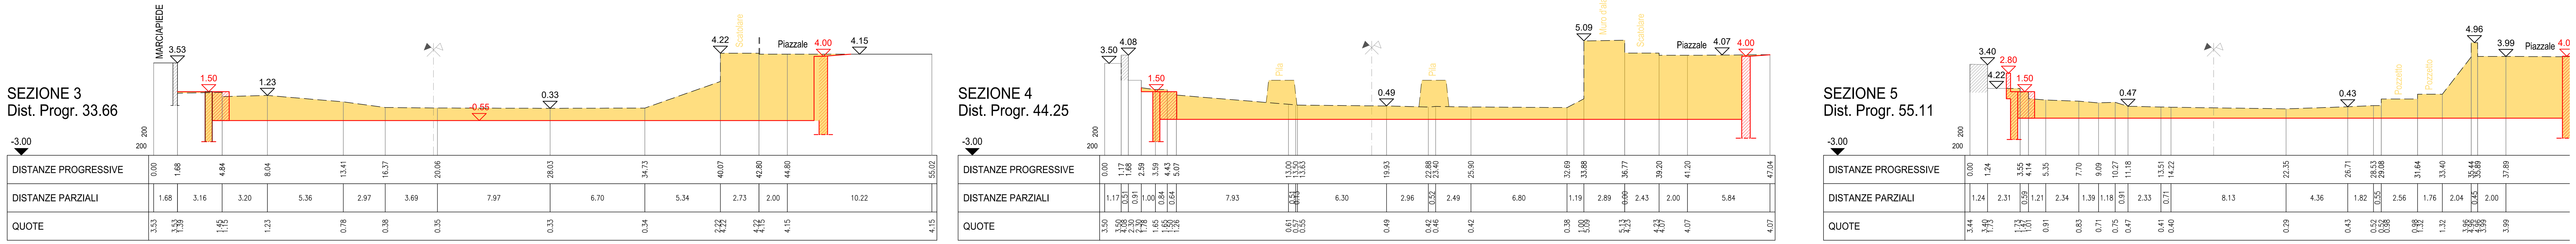

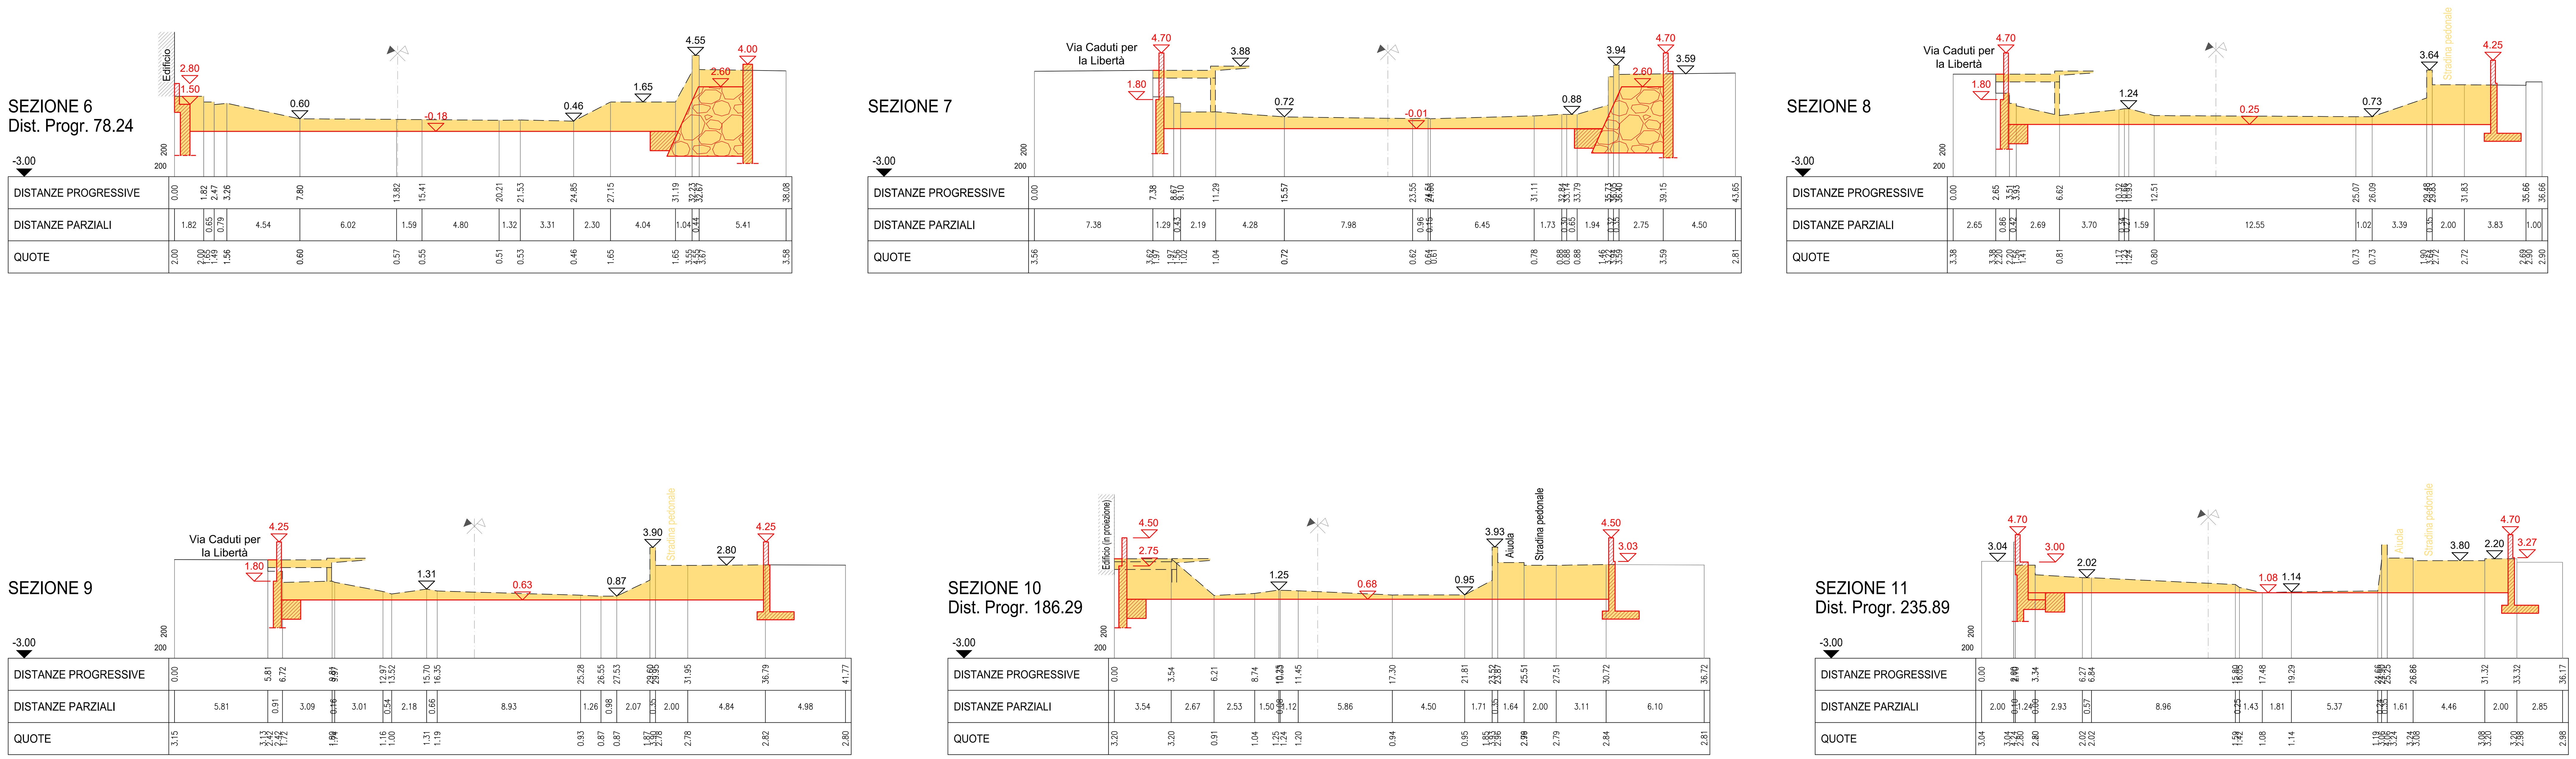

ITEC engineering

PORTS of GENOA
VADO LIGURE • SAVONA • PRA' • GENOVA

Committente:
Autorità di Sistema Portuale del Mar Ligure Occidentale

Livello di progetto:
Definitivo

Titolo:
SISTEMAZIONE DEL TRATTO TERMINALE DELL'ASTA DEL TORRENTE SEGNO FINALIZZATA ALLA MITIGAZIONE DEL RISCHIO IDRAULICO

Tavola n°:
15

Scala:
1:200

Oggetto:
STATO DI RAFFRONTO:
- SEZIONI (1/3)

Codice Progetto:
P007-19

Nome File:
P007-19-D-DI-ARC-015-A

Firme:
Progettista Responsabile: Ordine degli Ingegneri della Provincia di Genova – Dott. Ing. PIETRO MISURALE N. 5399A
Progettista: Ordine degli Ingegneri della Provincia di Genova – Dott. Ing. DOMENICO ROCCA N. 5620A
Visto del RUP:

Rev.	Modifiche / Revisioni	Redatto	Data	Contr./Appr.	Data
A	PRIMA EMISSIONE	MB / EM	05/06/2020	PM	05/06/2020
-	-	- / -	-	-	-
-	-	- / -	-	-	-
-	-	- / -	-	-	-

ASSOCIATO oice
apave Certification ISO 9001 N° SC 10-2588/IAF 34 ISO 14001 N° SCA 19-3491/IAF 34
ITEC engineering S.r.l.
19038 SARZANA (SP)
Via Variante Aurelia, 98
TEL. +39 0187 610532
info@itec-engineering.it
16129 GENOVA
Via Antonio Cecchi, 7/9-10
TEL. +39 010 5959690
www.itec-engineering.it

E' vietata a norma di legge la riproduzione, anche parziale, non autorizzata di questo documento.