
REALIZZATO CON UN PRODOTTO AUTODESK VERSIONE PER STUDENTI

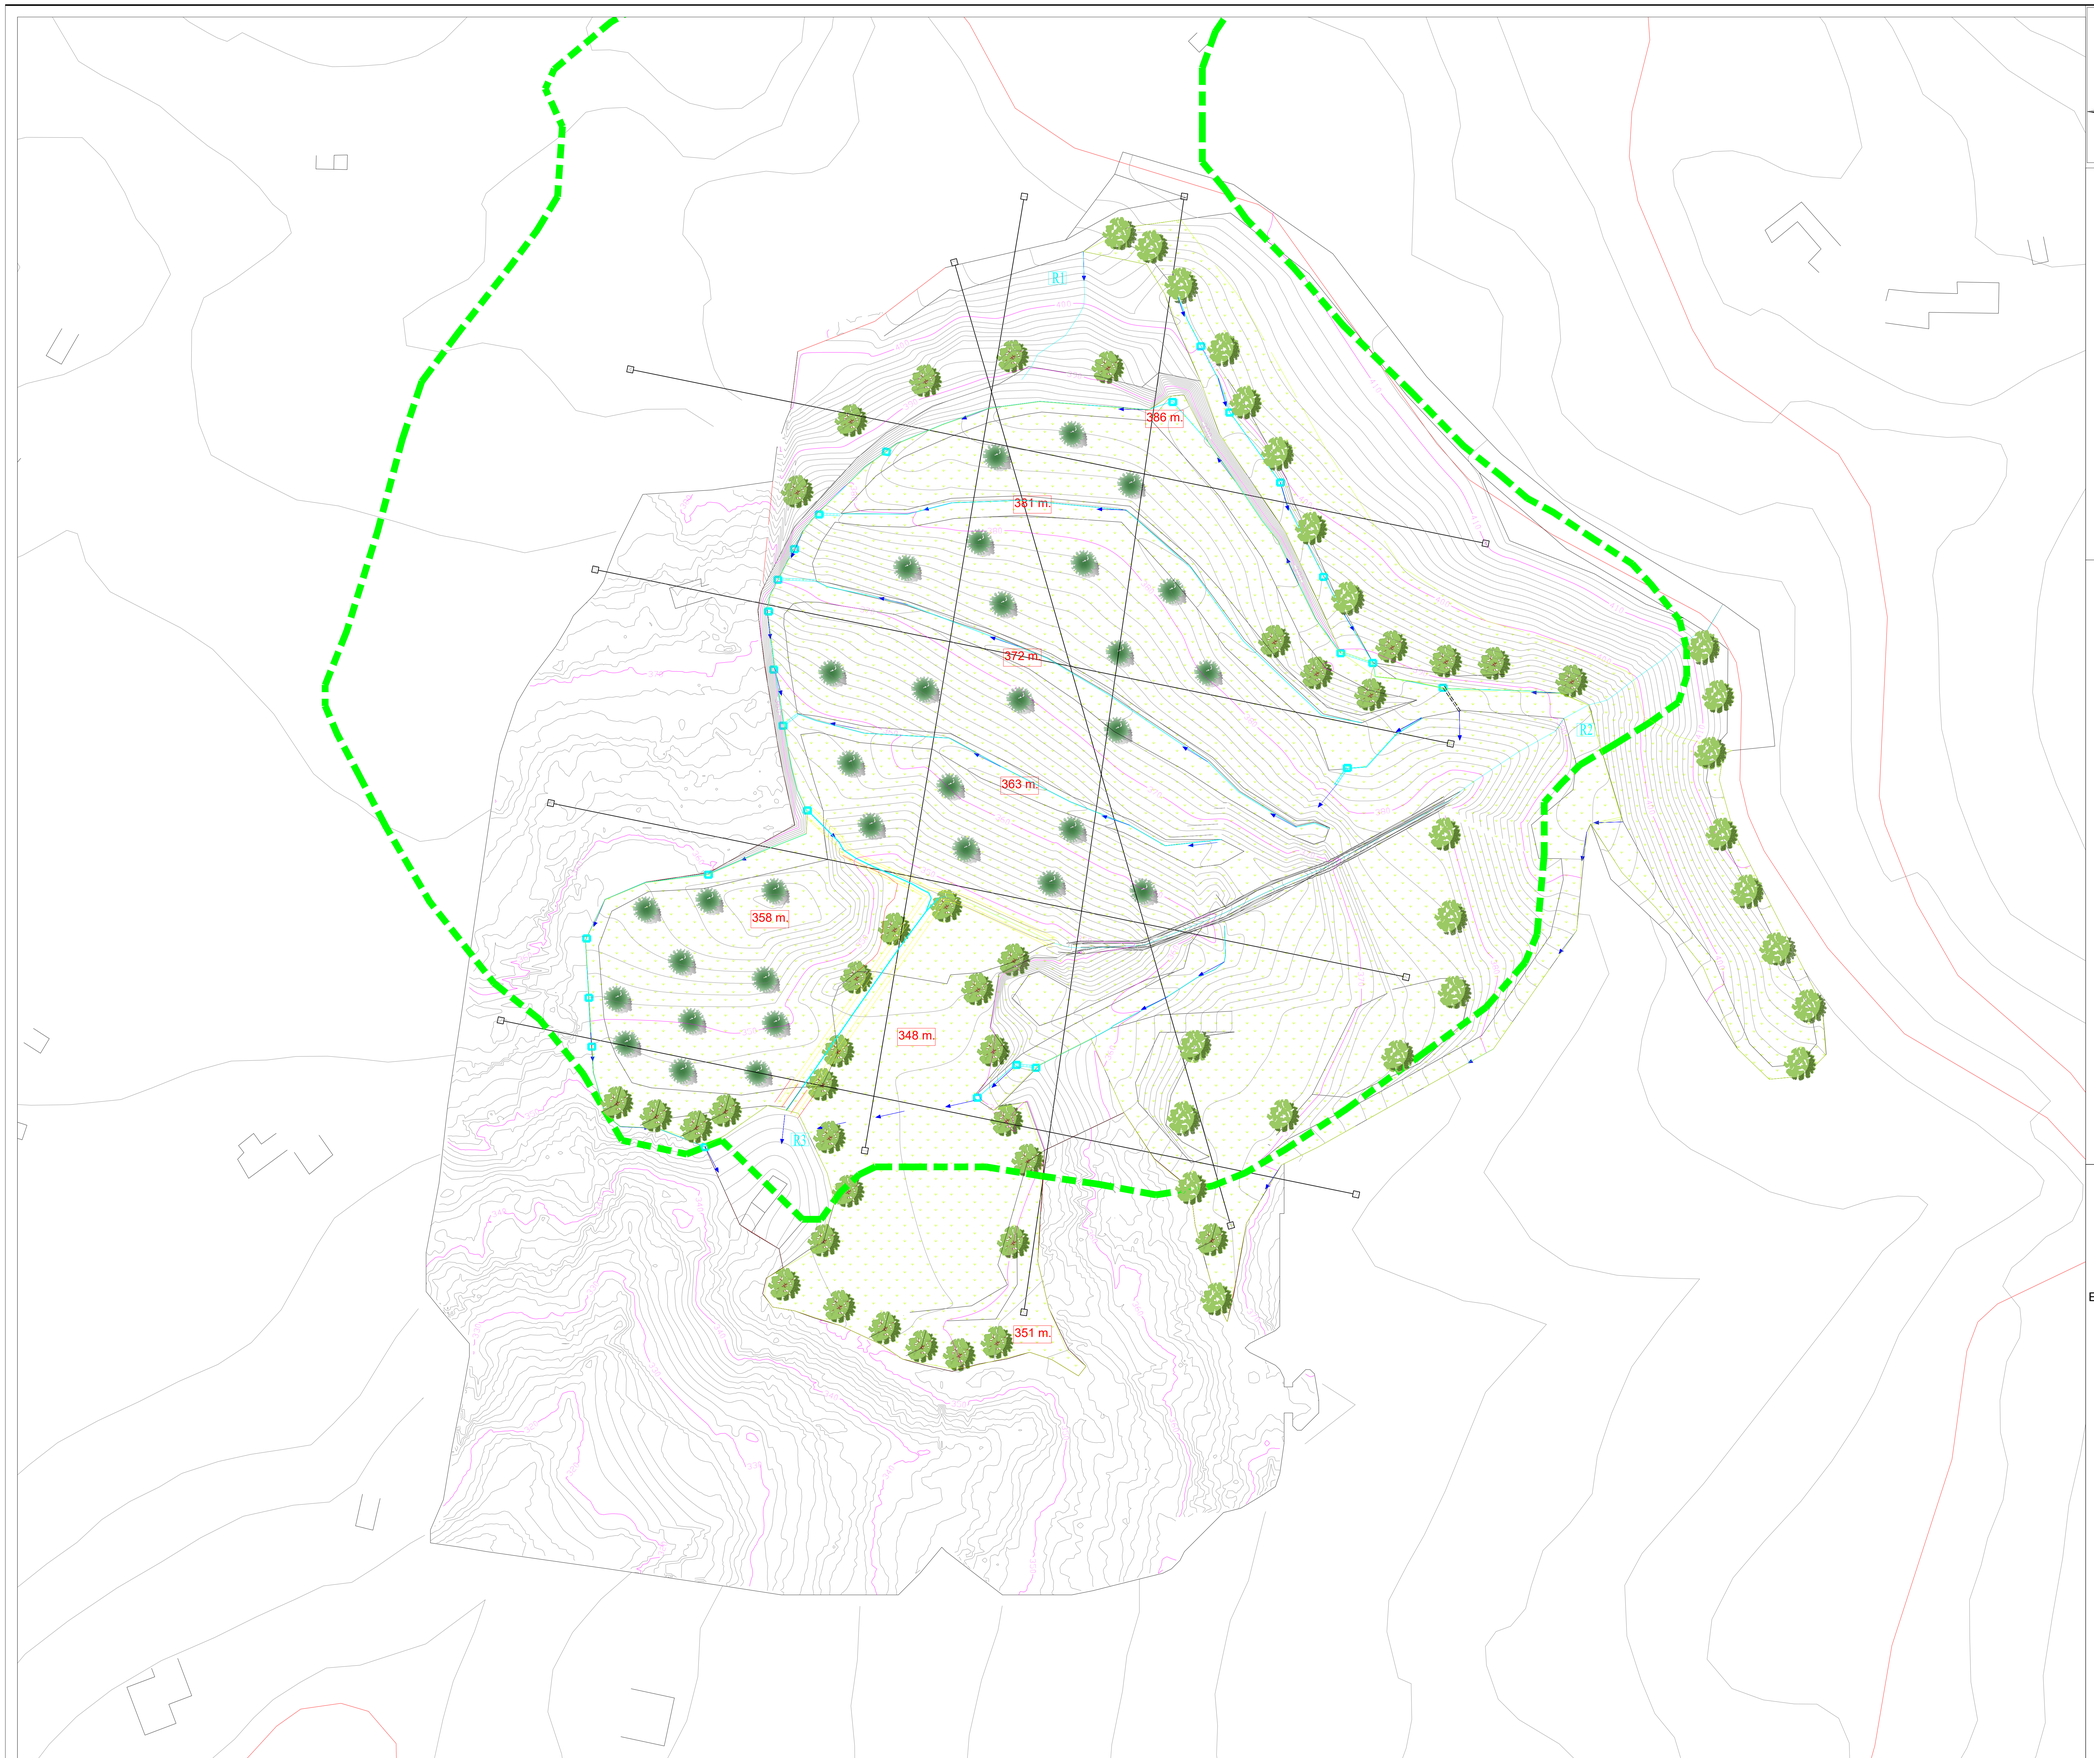



Rilievo aerofotogrammetrico:

Rilievo ground control point (GCP) sistema di coordinate globali UTM-WGS84

Proiezione: ETRF2000 - IGM95 - grigliato 233.gk2

Datum: Gauss-Boaga Roma 40 (EPSG 3003)

Legenda:

- Pianta a curve di livello del progetto di variante. Equidistanza tra le curve 1,0 m.
- Perimetro del "CA" dedotto dalla scheda del P.T.R.A.C n. n° 90 sigla 6 SP
- Tracce di sezione di progetto trasversali ai fronti di scavo previsti dalla variante al progetto approvato
- curve di livello mutuate dalla CTR regione Liguria
- viabilità dalla CTR regione Liguria
- 362 m. — quote di progetto
- linee di deflusso superficiale lungo la rete di regimazione acque di progetto
- canalette di progetto della regimazione acque di superficie
- schive di progetto di attraversamento delle piste di arroccamento
- canale di scarico acque a cielo aperto e guado d'attraversamento
- riqualificazione ambientale tramite inerbimento dell'intero areale d'intervento

COMUNE DI BONASSOLA

PROVINCIA DI LA SPEZIA

RINNOVO AUTORIZZAZIONE ATTIVITA' ESTRATTIVA

E CONTESTUALE VARIANTE AL PIANO DI COLTIVAZIONE APPROVATO

CAVA DI MARMO "PIAN DELLA VALLE"

COMMITTENTE

ROBERTO QUEIROLO S.R.L.

ADEMPIMENTO ALLE RICHIESTE D'INTEGRAZIONE DI CUI AL PUNTO N. 6a LETT. N. RIF. S735, EX ART. 19 C.MA 6 DLGS 152/2006, DEL SETTORE VALUTAZIONE D'IMPATTO AMBIENTALE E SVILUPPO SOSTENIBILE DI REGIONE LIGURIA

RIQUALIFICAZIONE AMBIENTALE DEL SITO ESTRATTIVO - LOC. PIAN DELLA VALLE - COMUNE DI BONASSOLA (SP)

DATA DICEMBRE 2020

SCALA 500

TAVOLA

Unica

Studio di geologia tecnica

Dott. Geol. Guido Carieri

Via Untoria, 31r – 17100 Savona (SV)

Tel. – fax. 019851483

REALIZZATO CON UN PRODOTTO AUTODESK VERSIONE PER STUDENTI

REALIZZATO CON UN PRODOTTO AUTODESK VERSIONE PER STUDENTI