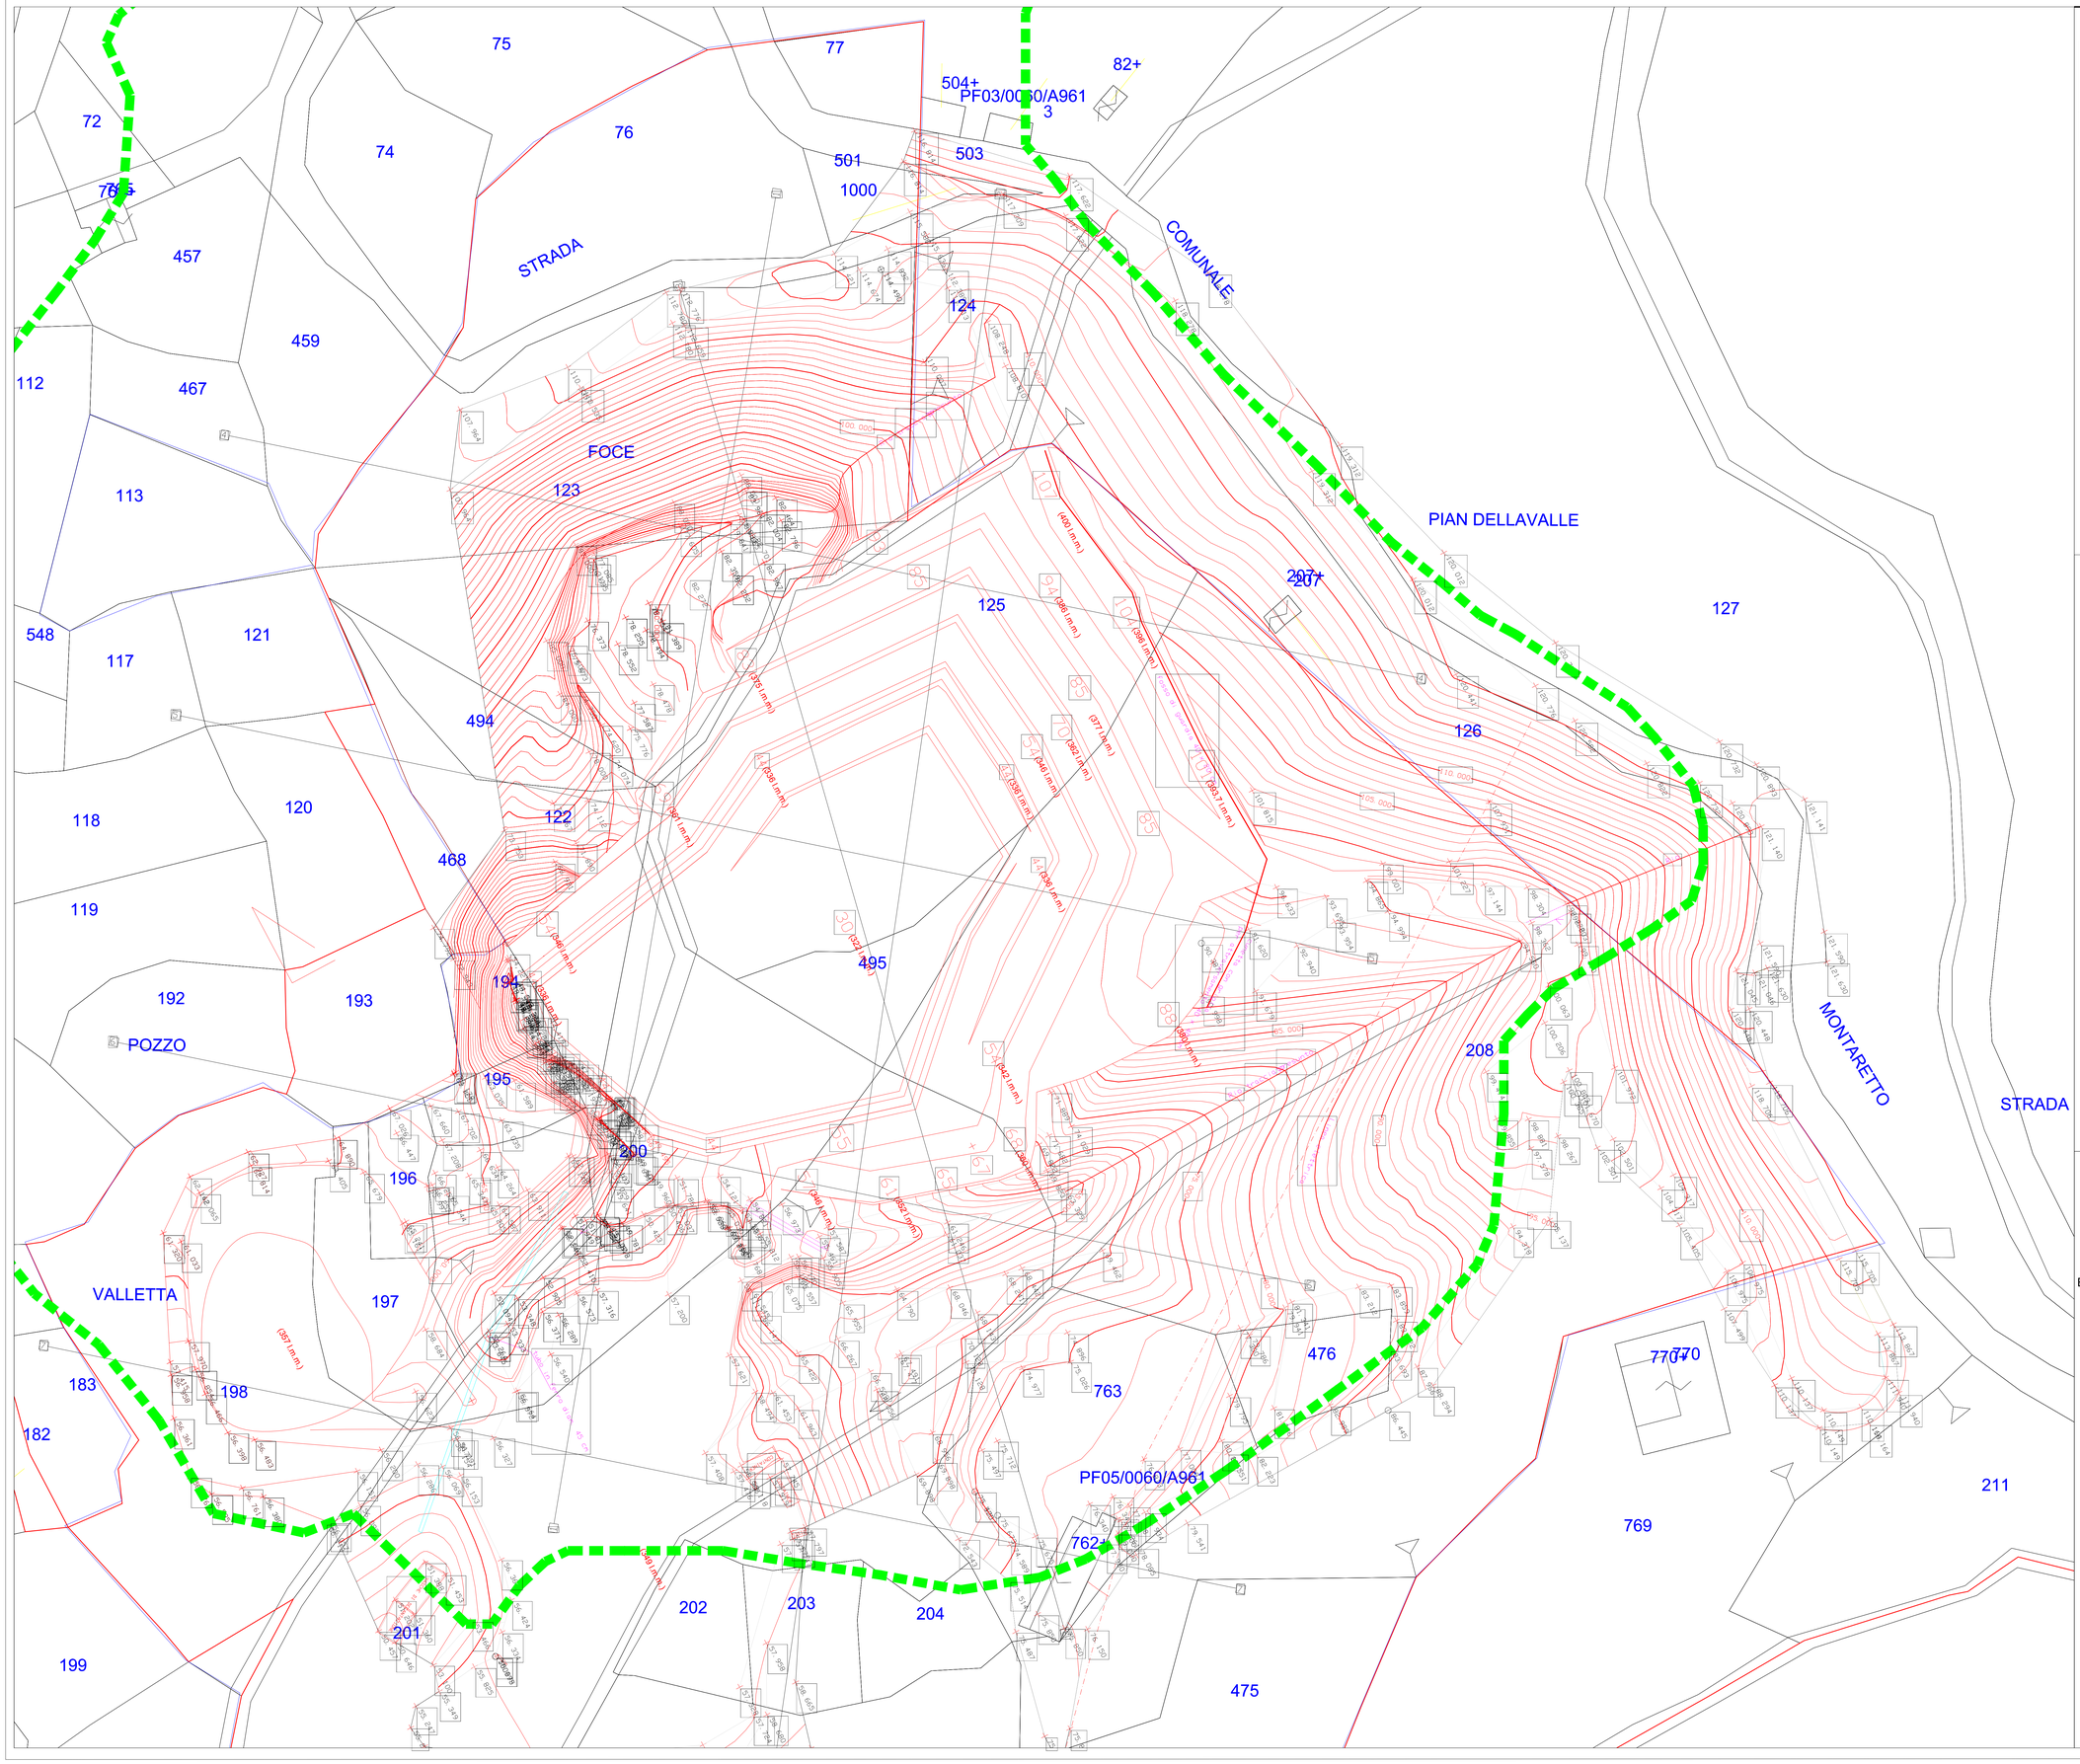


Legenda:

Perimetro del "CA" dedotto dalla scheda del P.T.R.A.C n. n° 90 sigla 6 SP

Limite proprietà catastale ditta "Marmi di Levanto" Srl

Pianta a curve di livello progetto approvato ex DGR n. 2528/2008. Tracce di sezione di progetto

Pianta di inquadramento catastale di dettaglio

trasposizione altimetrica delle quote di progetto approvato lungo i gradoni, nel sistema di riferimento CTR di Regione Liguria (quote sul livello medio marino - ETRF2000 - Roma 40 Gauss-Boaga

tubi di scarico acque piovane dall'interno della fossa (tubi interrati)

COMUNE DI BONASSOLA

PROVINCIA DI LA SPEZIA

RINNOVO AUTORIZZAZIONE ATTIVITA' ESTRATTIVA

E CONTESTUALE VARIANTE AL PIANO DI COLTIVAZIONE APPROVATO

CAVA DI MARMO "PIAN DELLA VALLE"

COMMITTENTE

ROBERTO QUEIROLO S.R.L.

PLANIMETRIA DI PROGETTO APPROVATO SCAVO INQUADRAMENTO CATASTALE GENERALE

DATA LUGLIO 2019

SCALA 500

TAVOLA 2.P.V.

Studio di geologia tecnica

Dott. Geol. Guido Carieri

Via Untoria, 31r – 17100 Savona (SV)

Tel. – fax. 019851483