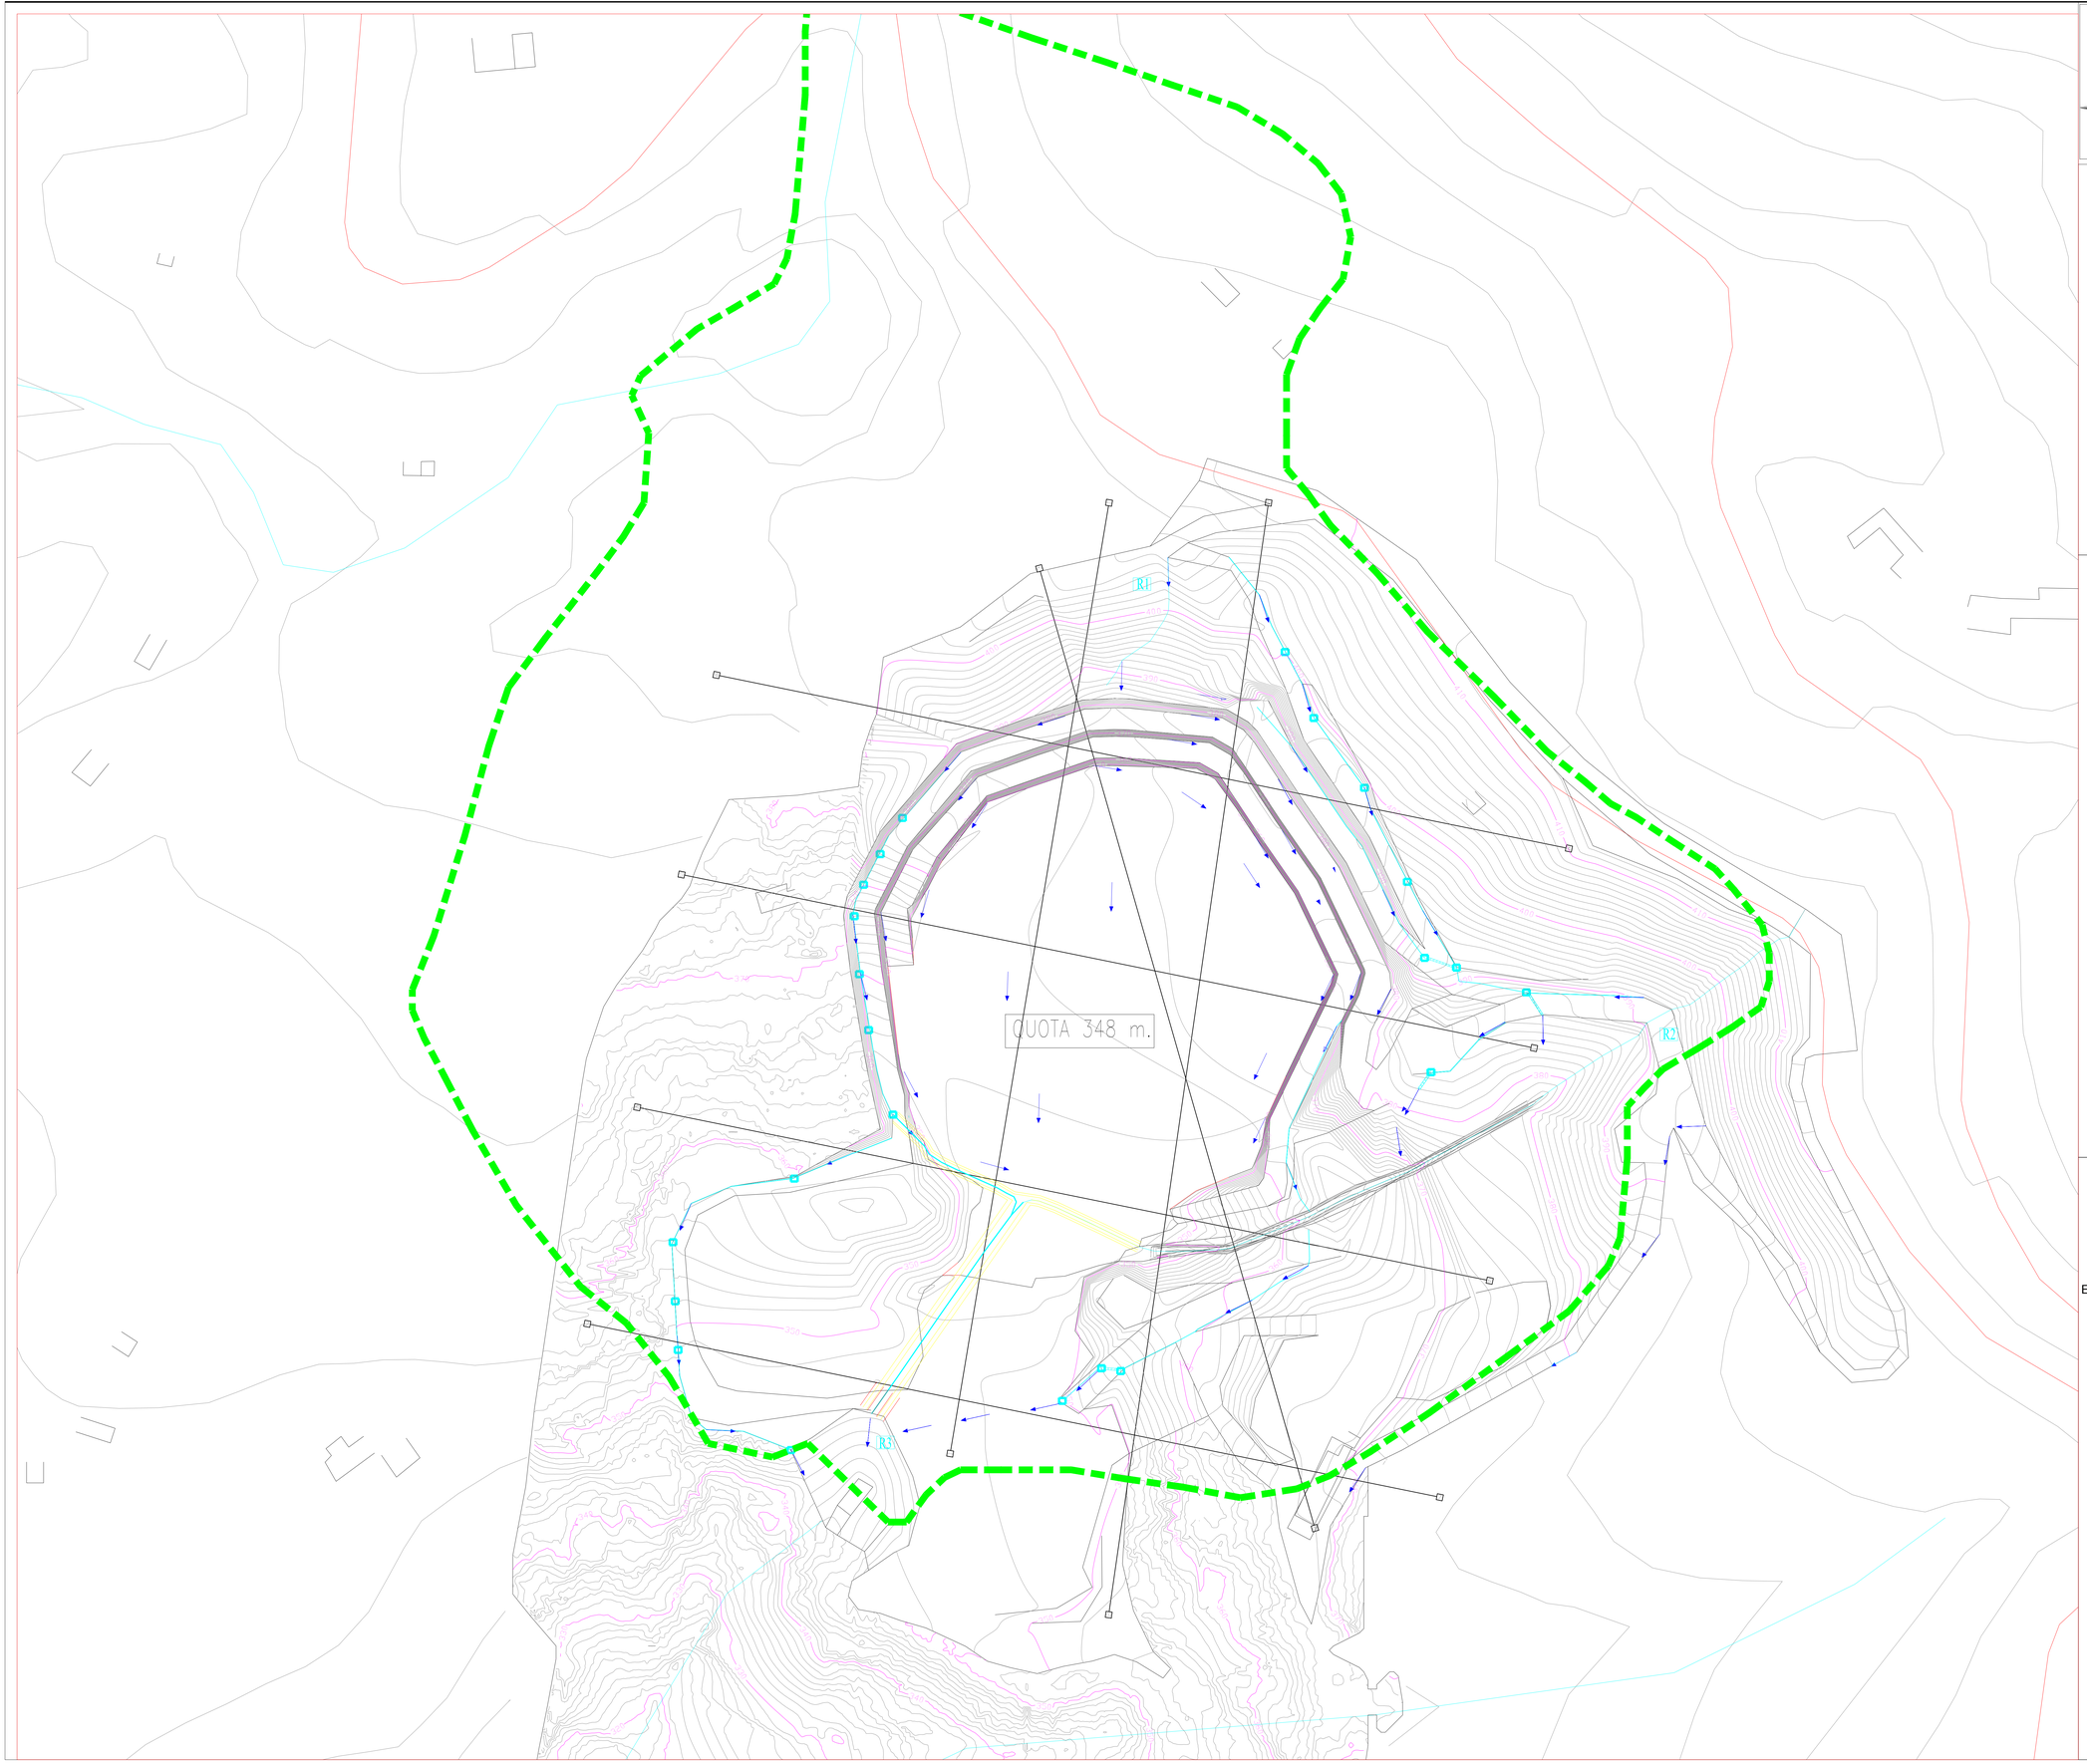


Nord

Rilievo aerofotogrammetrico:

Rilievo ground control point (GCP) sistema di coordinate globali UTM-WGS84

Proiezione: ETRF2000 - IGM95 - grigliato 233.gk2

Datum: Gauss-Boaga Roma 40 (EPSG 3003)

Legenda:

- Pianta a curve di livello del progetto di variante. Equidistanza tra le curve 1,0 m.
- Perimetro del "CA" dedotto dalla scheda del P.T.R.A.C n. n° 90 sigla 6 SP
- Tracce di sezione di progetto trasversali ai fronti di scavo previsti dalla variante al progetto approvato
- curve di livello mutuate dalla CTR regione Liguria
- viabilità dalla CTR regione Liguria
- linee di deflusso superficiale lungo la rete di regimazione acque di progetto
- canalette di progetto della regimazione acque di superficie
- schive di progetto di attraversamento delle piste di arroccamento
- canale di scarico acque a cielo aperto e guado d'attraversamento

COMUNE DI BONASSOLA

PROVINCIA DI LA SPEZIA

RINNOVO AUTORIZZAZIONE ATTIVITA' ESTRATTIVA

E CONTESTUALE VARIANTE AL PIANO DI COLTIVAZIONE APPROVATO

CAVA DI MARMO "PIAN DELLA VALLE"

COMMITTENTE

ROBERTO QUEIROLO S.R.L.

1° FASE DI RIQUALIFICAZIONE AMBIENTALE DA QUOTA 322 A QUOTA 348 m. - LOC. PIAN DELLA VALLE - COMUNE DI BONASSOLA (SP)

DATA LUGLIO 2019

SCALA 500

TAVOLA

3.P.C.

Studio di geologia tecnica

Dott. Geol. Guido Carieri

Via Untoria, 31r – 17100 Savona (SV)

Tel. – fax. 019851483