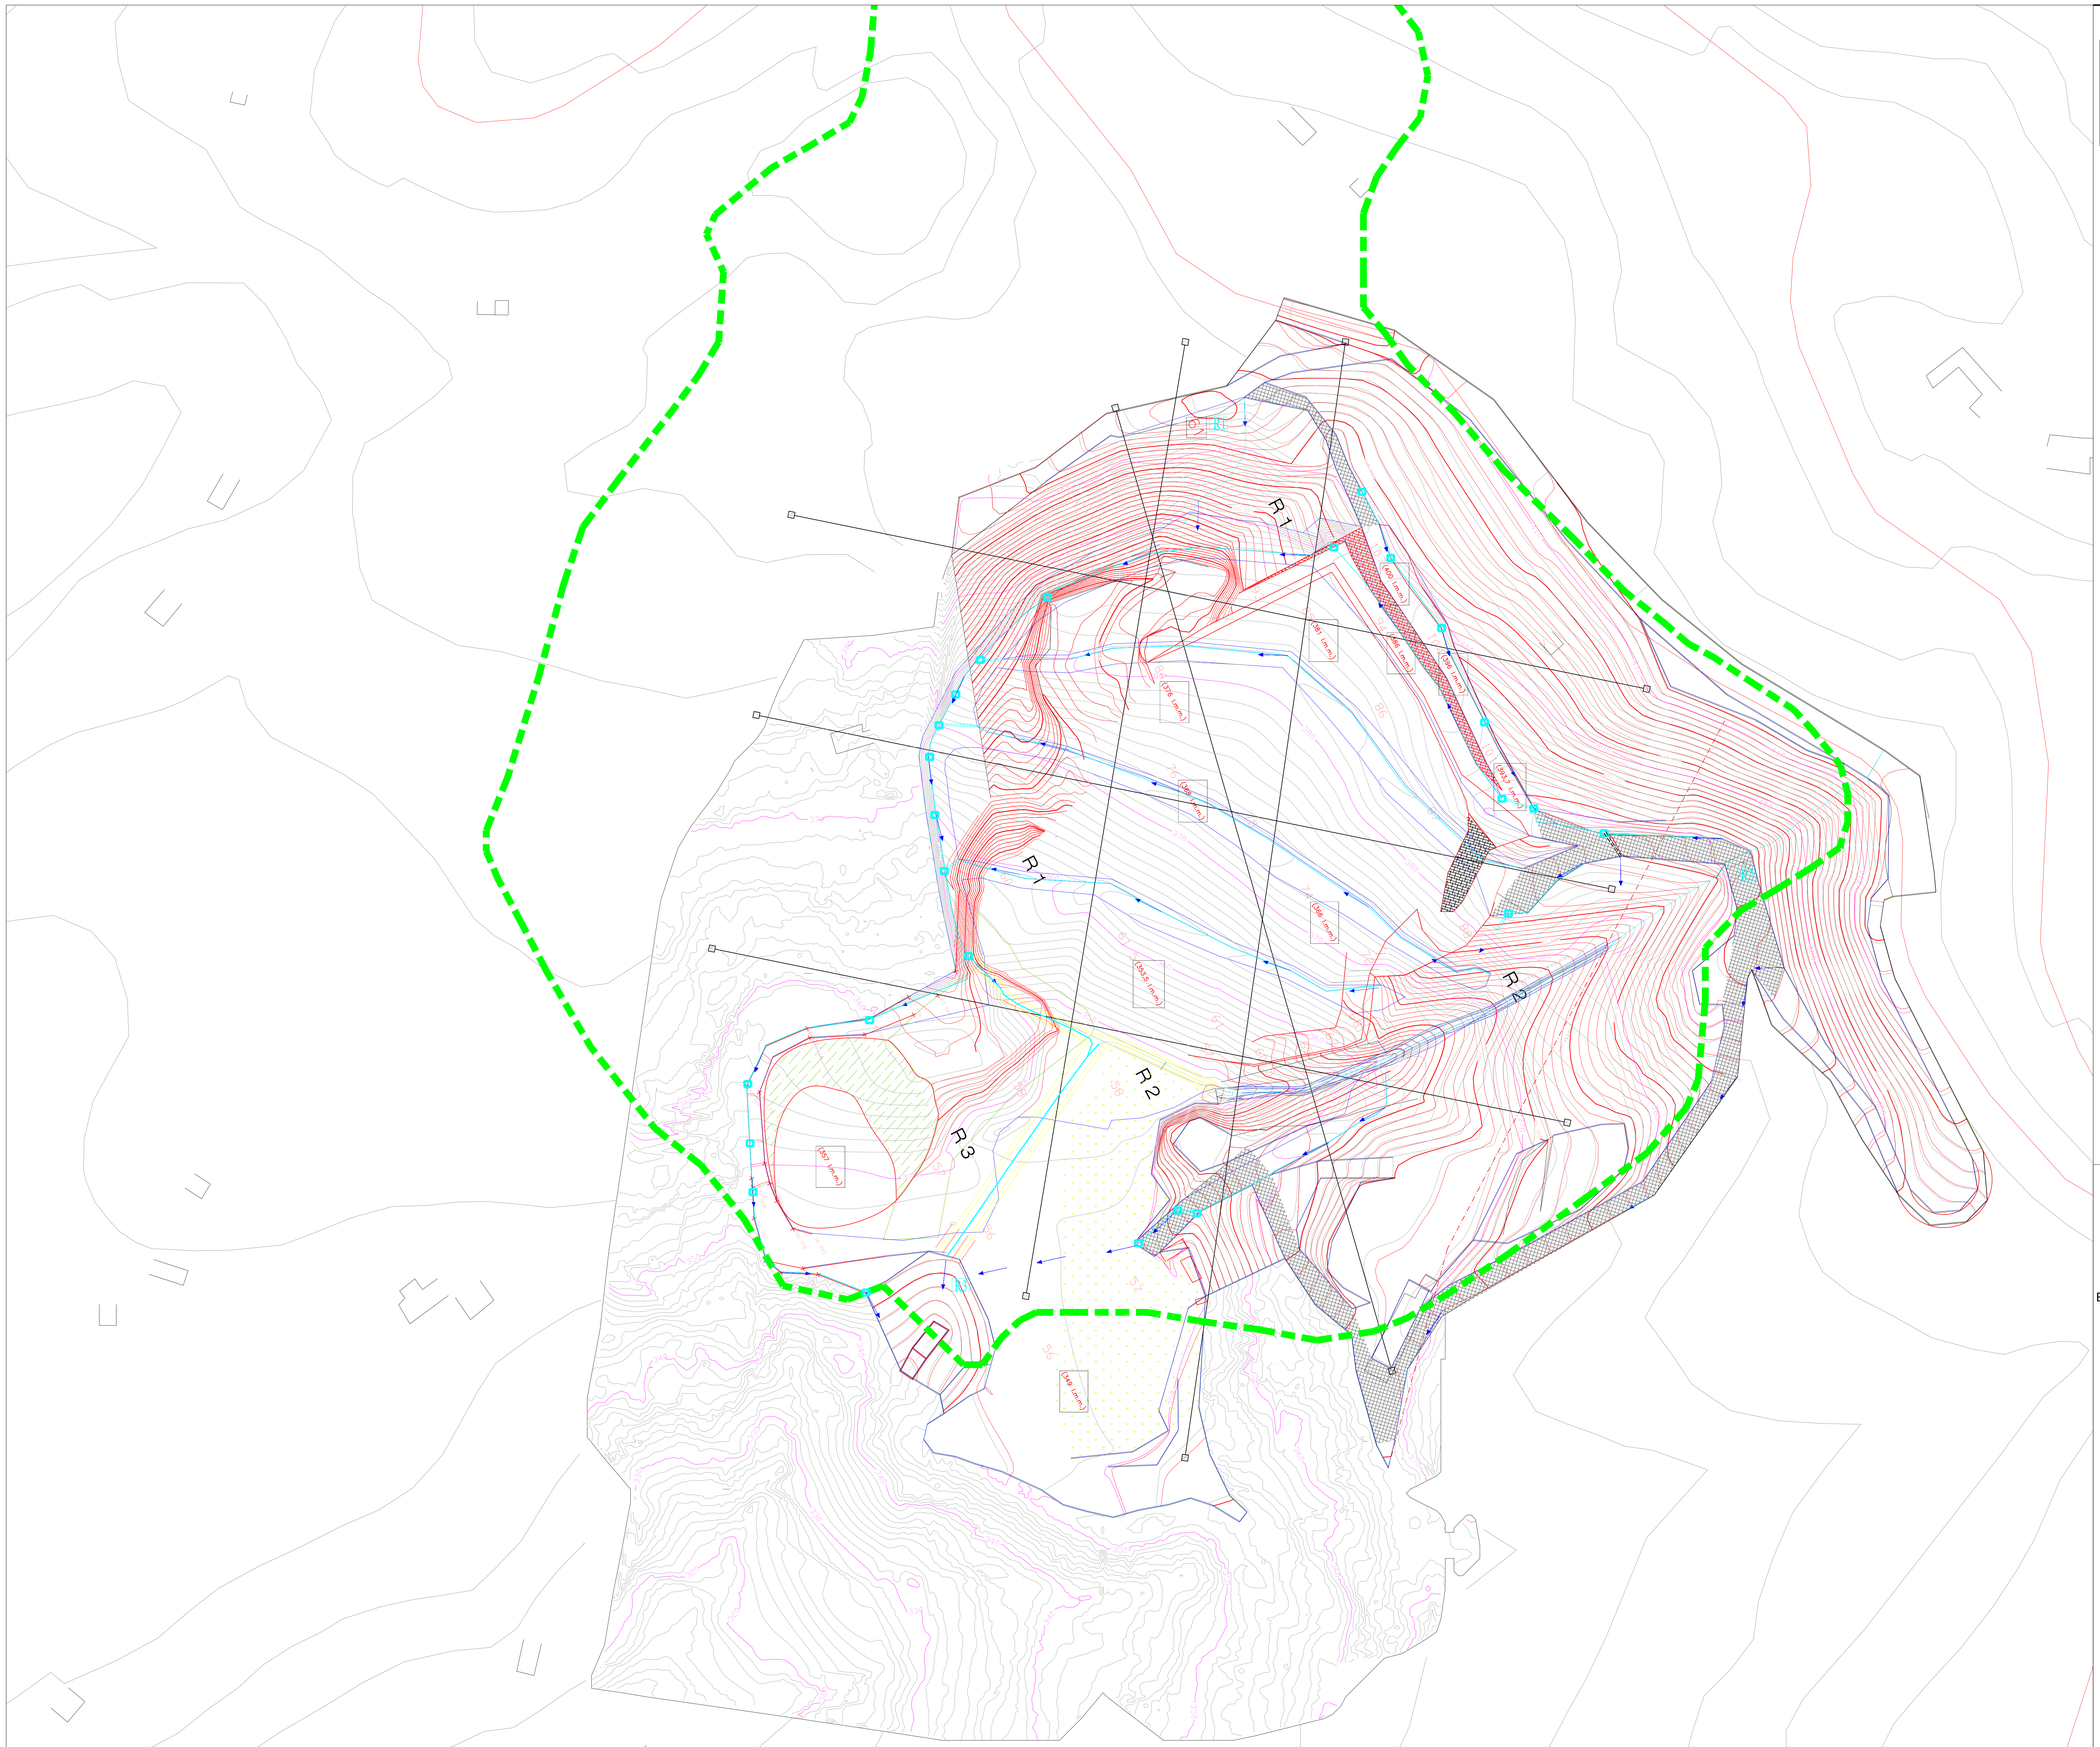


Legenda:

- Limite area di cava "CA" autorizzato con DGR n° 3220 del 27 settembre 1996
- tracce di sezione
- Pianta a curve di livello del progetto di variante al progetto approvato
- Pianta del progetto approvato
- Carta tecnica regionale
- canale di scarico acque a cielo aperto e guado d'attraversamento
- riqualificazione ambientale piazzali a servizio del polo estrattivo

Legenda tavola progetto approvato:

- Scarpate zona di riempimento
- Aree recuperate mediante inerbimento e/o piantumazione
- [361 (mslm)] trasposizione altimetrica delle quote di progetto approvato lungo i gradoni, nel sistema di riferimento CTR di Regione Liguria (quote sul livello medio marino - ETRF2000 - Roma 40 - Gauss-Boaga
- Opere di regimazione delle acque

COMUNE DI BONASSOLA

PROVINCIA DI LA SPEZIA

RINNOVO AUTORIZZAZIONE ATTIVITA' ESTRATTIVA

E CONTESTUALE VARIANTE AL PIANO DI COLTIVAZIONE APPROVATO

CAVA DI MARMO "PIAN DELLA VALLE"

COMMITTENTE

ROBERTO QUEIROLO S.R.L.

PIANTA DI SOVRAPPOSIZIONE E CONFRONTO PROGETTO APPROVATO - PROGETTO DI VARIANTE

DATA LUGLIO 2019

SCALA 500

TAVOLA 5.P.V.

Studio di geologia tecnica

Dott. Geol. Guido Carieri

Via Untoria, 31r – 17100 Savona (SV)

Tel. – fax. 019851483