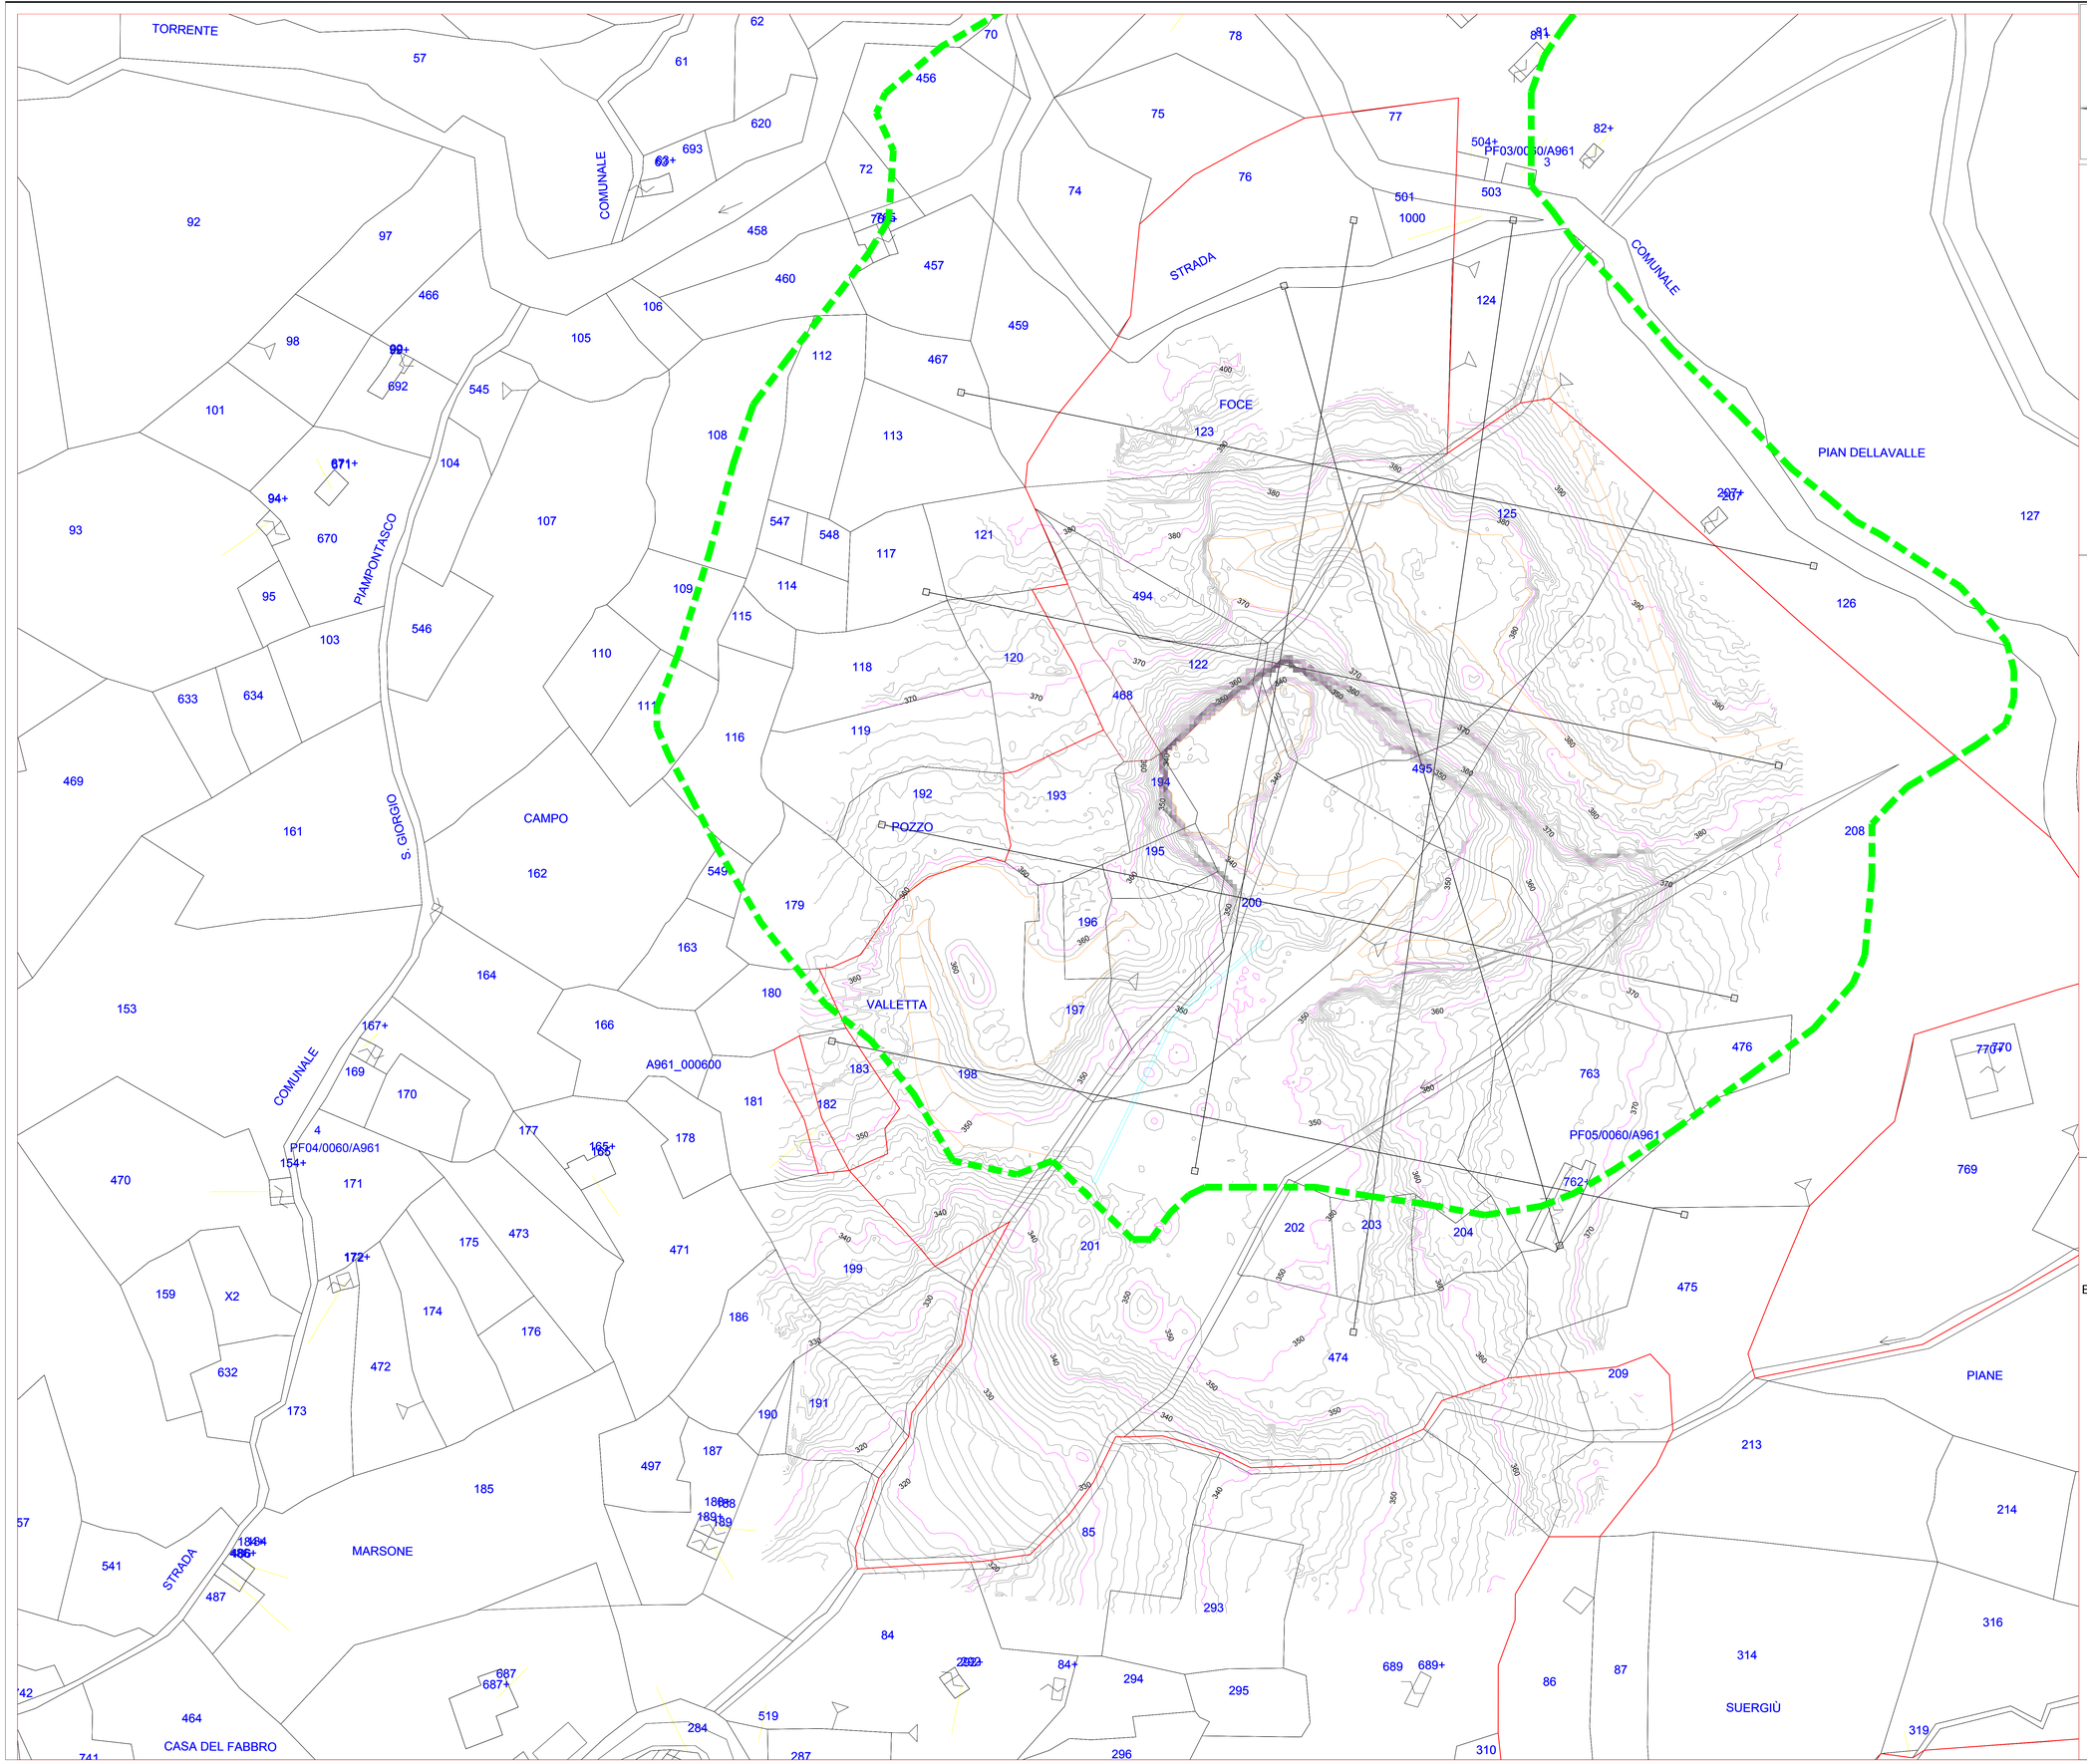


Rilievo aerofotogrammetrico:

Rilievo ground control point (GCP) sistema di coordinate globali UTM-WGS84

Proiezione: ETRF2000 - IGM95 - grigliato 233.gk2

Datum: Gauss-Boaga Roma 40 (EPSG 3003)

Legenda:

Pianta a curve di livello del progetto di variante. Equidistanza tra le curve 1,0 m.

Perimetro del "CA" dedotto dalla scheda del P.T.R.A.C n. n° 90 sigla 6 SP

Tracce di sezione di progetto trasversali ai fronti di scavo previsti dalla variante al progetto approvato

Pianta di inquadramento catastale di dettaglio

Limite proprietà catastale ditta "Marmi di Levanto" Srl

tracce di sezione

perimetrazione piste e piazzali

tubi di scarico acque piovane dall'interno della fossa (tubi interrati)

COMUNE DI BONASSOLA

PROVINCIA DI LA SPEZIA

RINNOVO AUTORIZZAZIONE ATTIVITA' ESTRATTIVA

E CONTESTUALE VARIANTE AL PIANO DI COLTIVAZIONE APPROVATO

CAVA DI MARMO "PIAN DELLA VALLE"

COMMITTENTE

ROBERTO QUEIROLO S.R.L.

STATO ATTUALE DEL FRONTE DI CAVA - INQUADRAMENTO CATASTALE GENERALE

DATA LUGLIO 2019

SCALA 500

TAVOLA

3.P.V.

Studio di geologia tecnica

Dott. Geol. Guido Carieri

Via Untoria, 31r – 17100 Savona (SV)

Tel. – fax. 019851483