


LEGENDA

- RETICOLO GAUSS-BOAGA
- BATIMETRIE
- LINEA COSTA
- SABBIA
- LIMITI SITI SIC
- "MATTE" MORTA
- POSIDONIA SU SABBIA
- CYMODOCEA
- CYMODOCEA CON CIUFFI DI POSIDONIA DEGRADATA
- CYMODOCEA CON CIUFFI DI POSIDONIA
- CAULERPA TAXIFOLIA
- ST2 PUNTI DI VALUTAZIONE DELLE CONDIZIONI DELLA PRATERIA DI POSIDONIA

Revisione 02	luglio 2020
Revisione 01	giugno 2020
Progetto GENERALE definitivo	maggio 2020

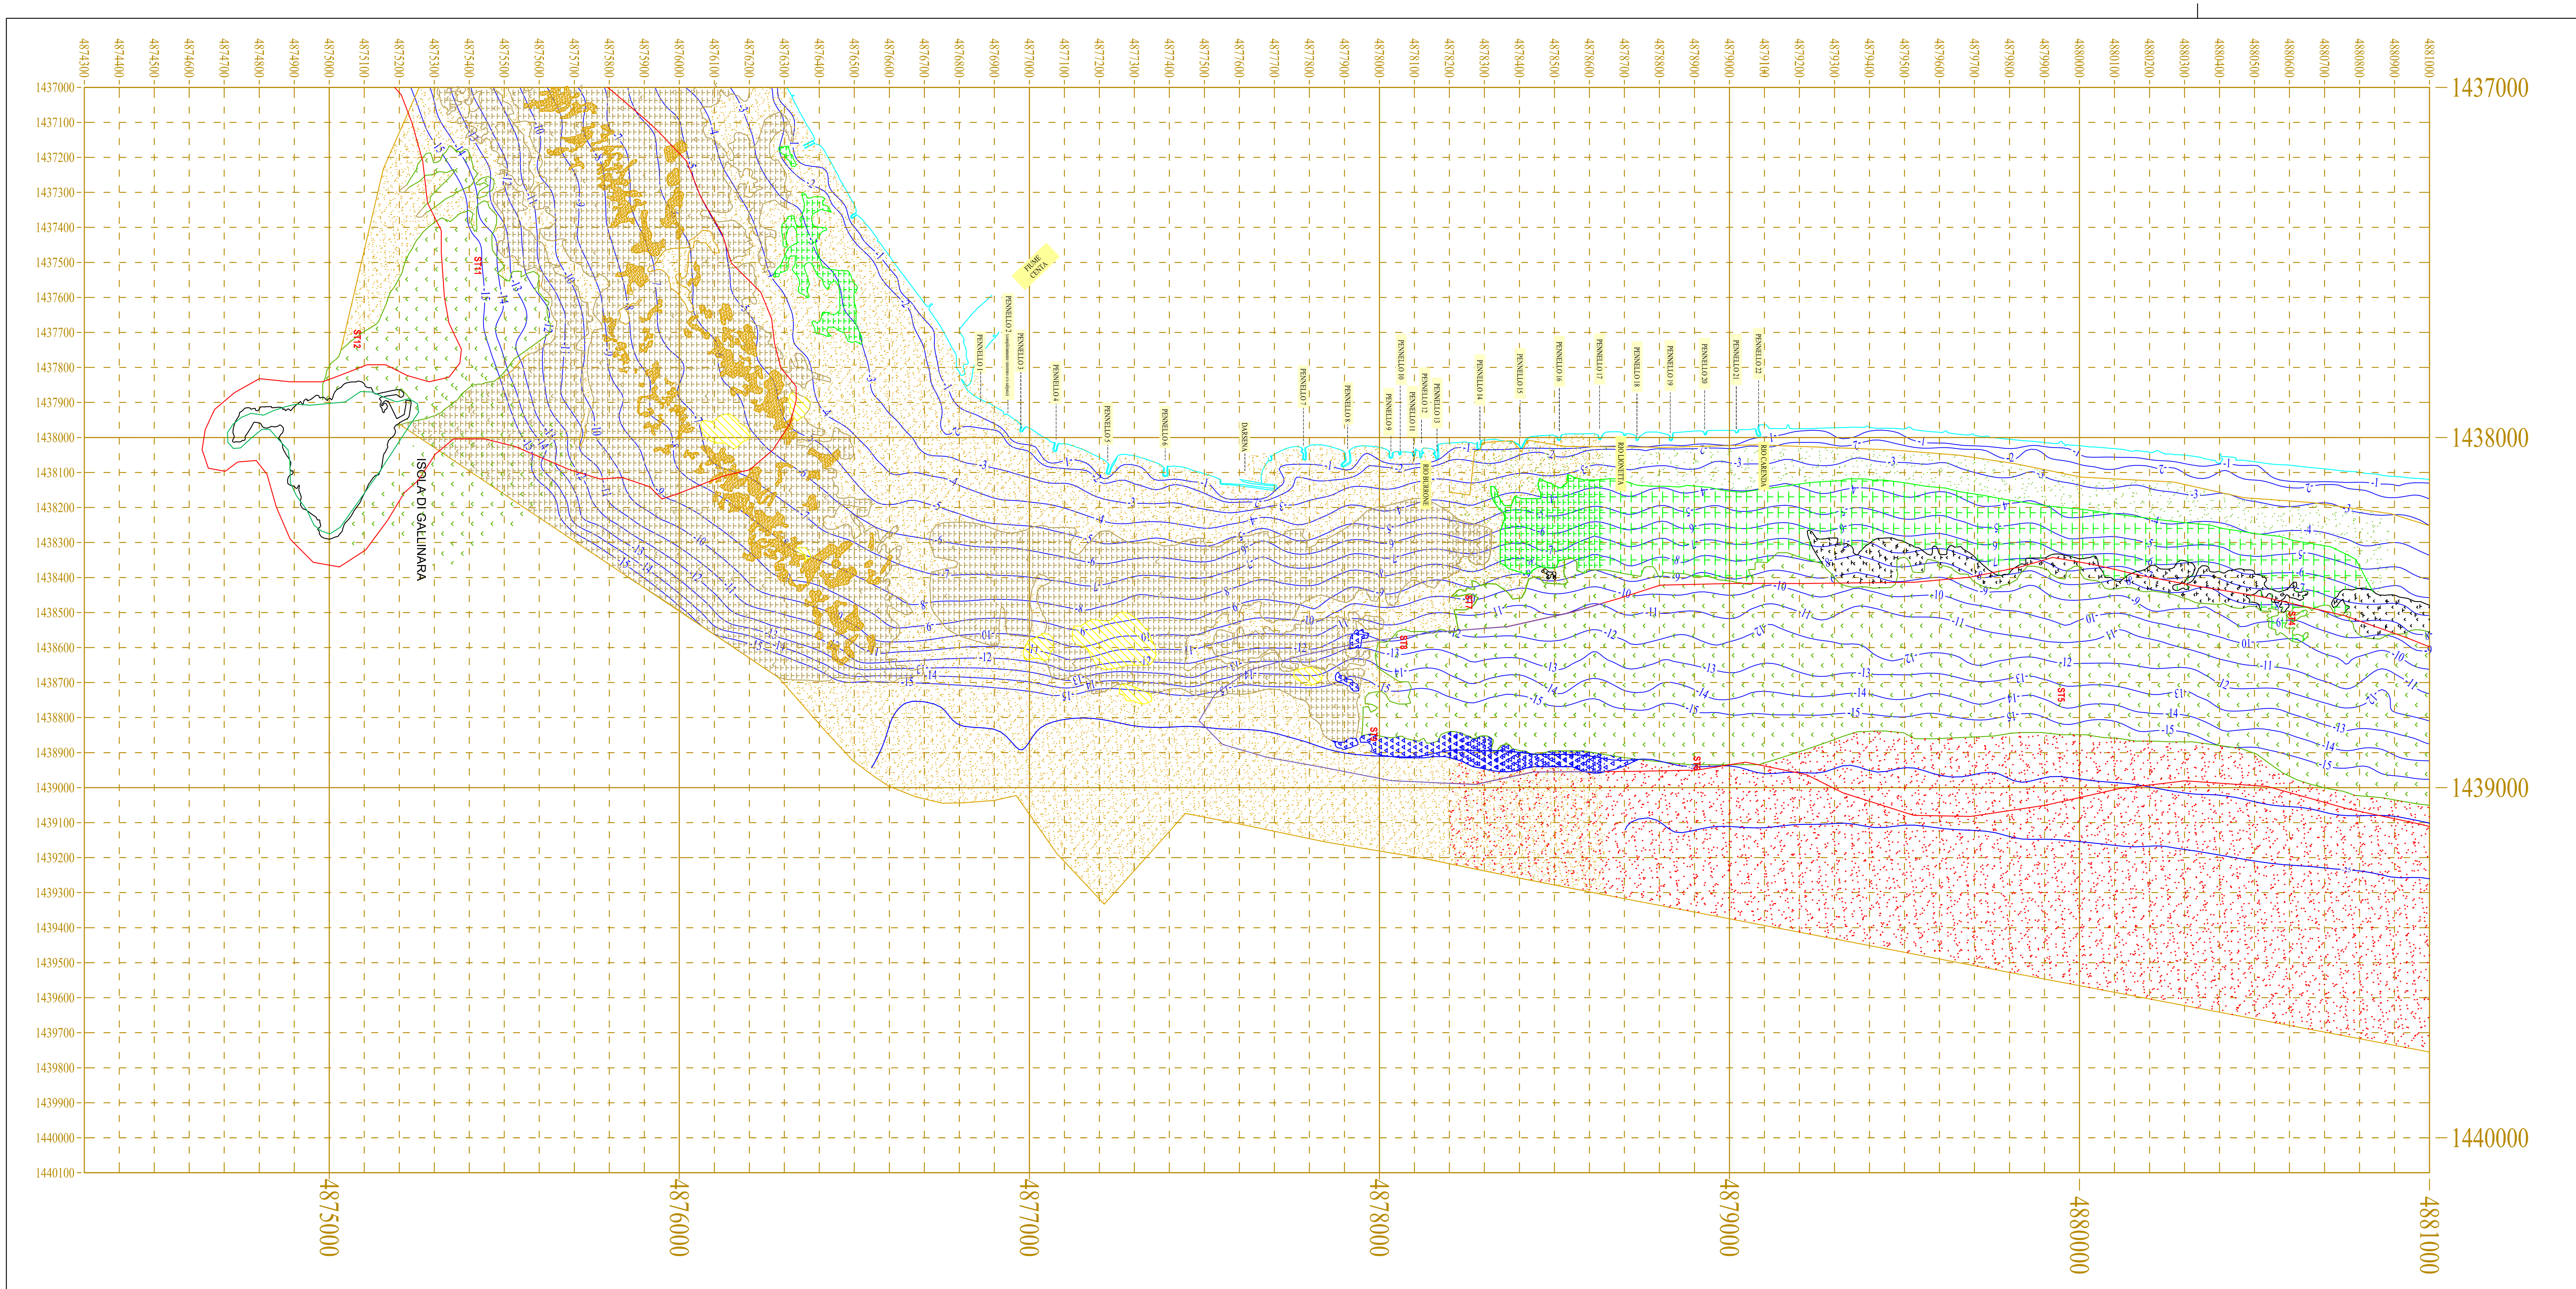

STUDIOGAGGERO

SAVONA Via Pia, 130R
Tel 019 829463 – Fax 019 8386702 - Cell 335/303133
Email ing.gaggero@libero.it

Tavola 3

COMUNE DI ALBENGA

REALIZZAZIONE DI INTERVENTI MIRATI ALLA RICOSTITUZIONE O ADEGUAMENTO DEI PENNELLI ESISTENTI E L'INSERIMENTO DI NUOVE INFRASTRUTTURE ATTE AL CONTENIMENTO DEL FENOMENO EROSIVO CON CONSEGUENTE RIPASCIMENTO DEL TRATTO DI LITORALE INTERESSATO

CARTA BIONOMICA DEI FONDALI

N.P. 2173 | SCALA: 1:10000 | Dott. ing. Paolo GAGGERO

MAGGIO 2020 | File:C:\LAVORI\NP_2173 ALBENGA – Arenili

ORDINE DEGLI INGEGNERI DELLA PROVINCIA DI SAVONA — PAOLO GAGGERO INGEGNERE N° 463