



LEGENDA

- Linea di costa 2013
- Linea di costa 2004
- Linea di costa 2003
- Linea di costa 1993
- Linea di costa 1983
- Linea di costa 1973
- Linea di costa 1944

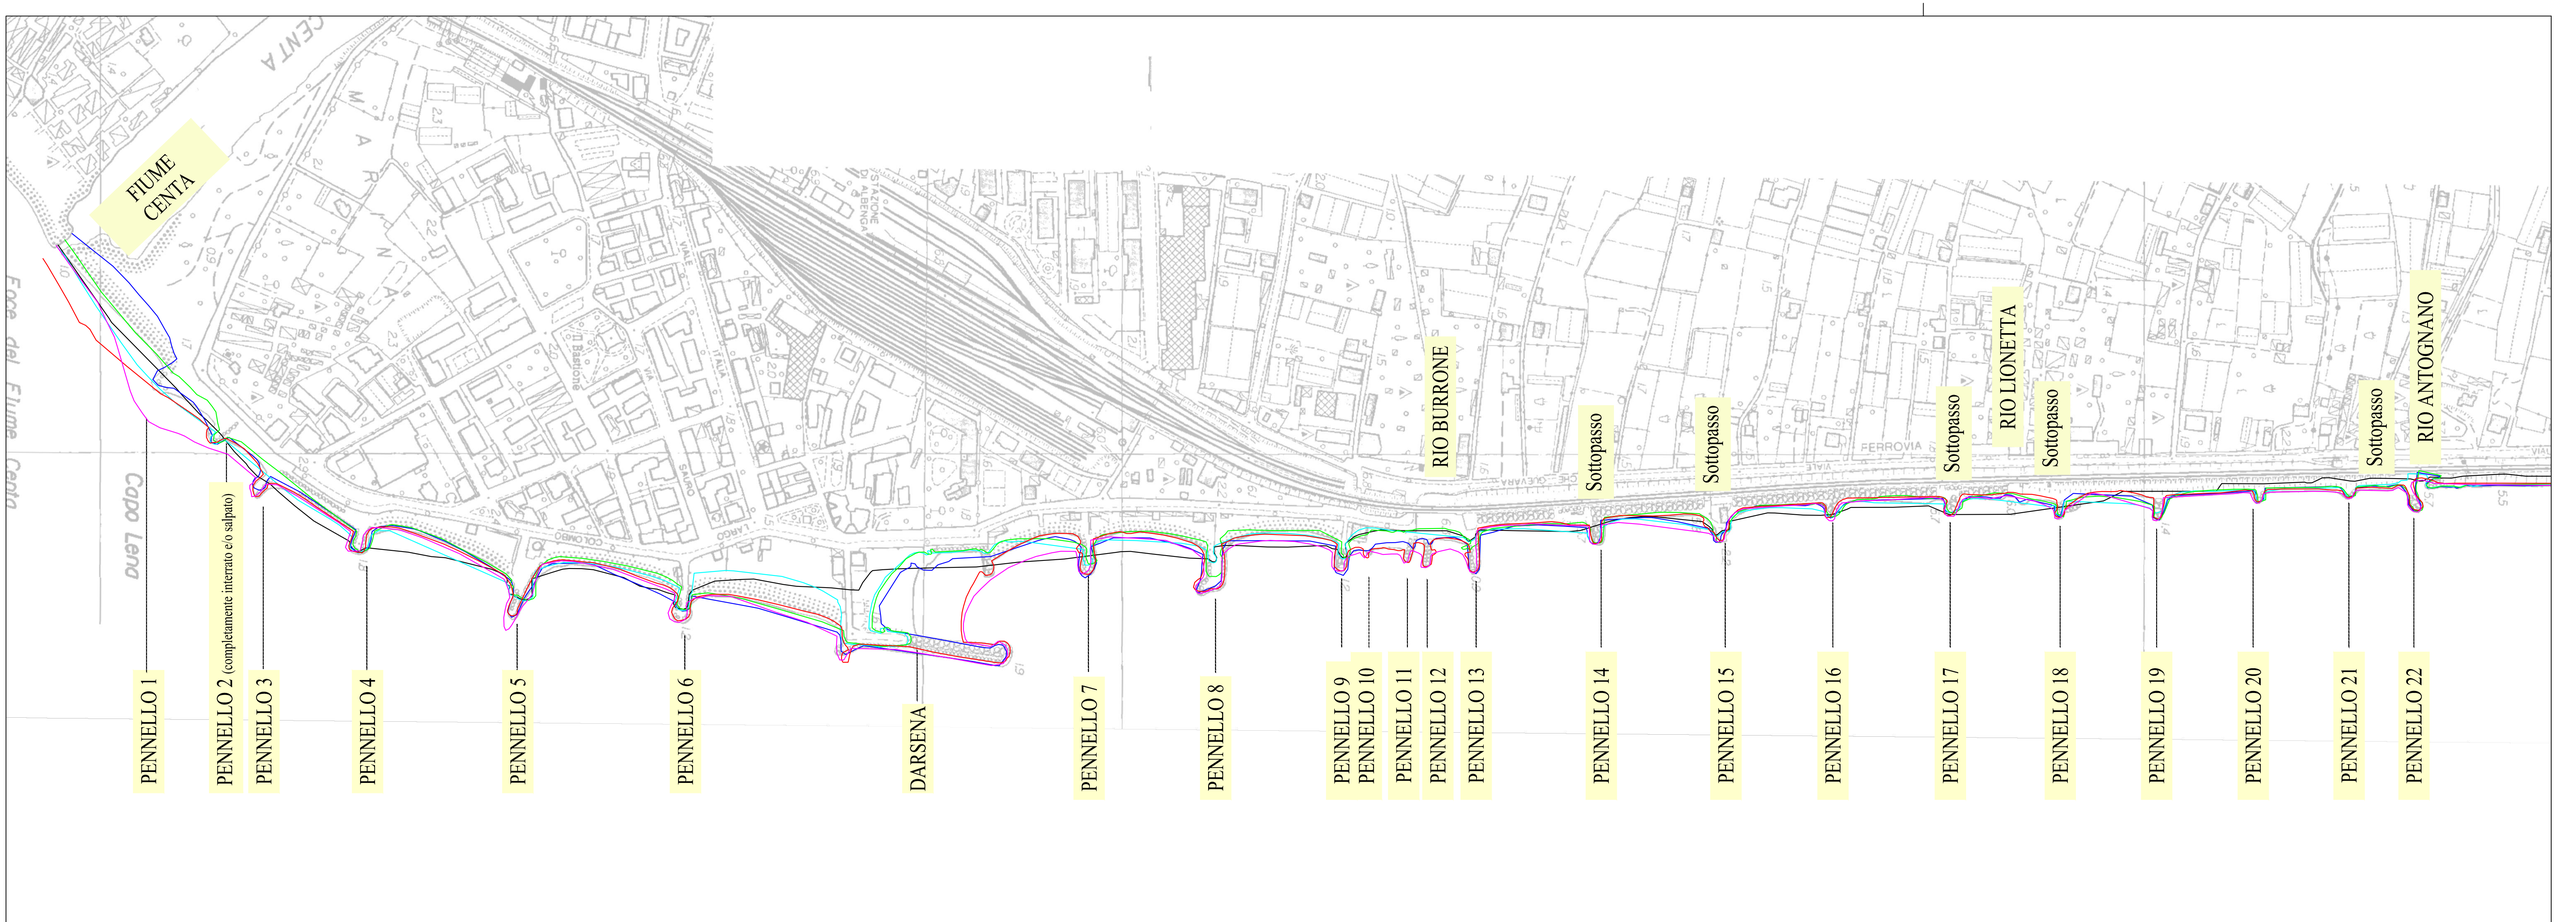

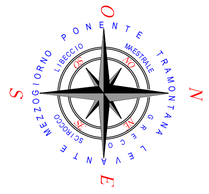

Revisione 02	luglio 2020
Revisione 01	giugno 2020
Progetto GENERALE definitivo	maggio 2020



STUDIOGAGGERO
SAVONA Via Pia, 130R
Tel 019 829463 – Fax 019 8386702 - Cell 335/303133
Email ing.gaggero@libero.it

Tavola 4

COMUNE DI ALBENGA

REALIZZAZIONE DI INTERVENTI MIRATI ALLA RICOSTITUZIONE O ADEGUAMENTO DEI PENNELLI ESISTENTI E L'INSERIMENTO DI NUOVE INFRASTRUTTURE ATTE AL CONTENIMENTO DEL FENOMENO EROSIVO CON CONSEGUENTE RIPASCIMENTO DEL TRATTO DI LITORALE INTERESSATO

EVOLUZIONE STORICA DELLA LINEA DI COSTA

N.P. 2173 | SCALA: 1:3000

Dott. ing. Paolo GAGGERO

MAGGIO 2020

File:C:\LAVORI\NP_2173 ALBENGA – Arenili