


SEZIONI STATO ATTUALE

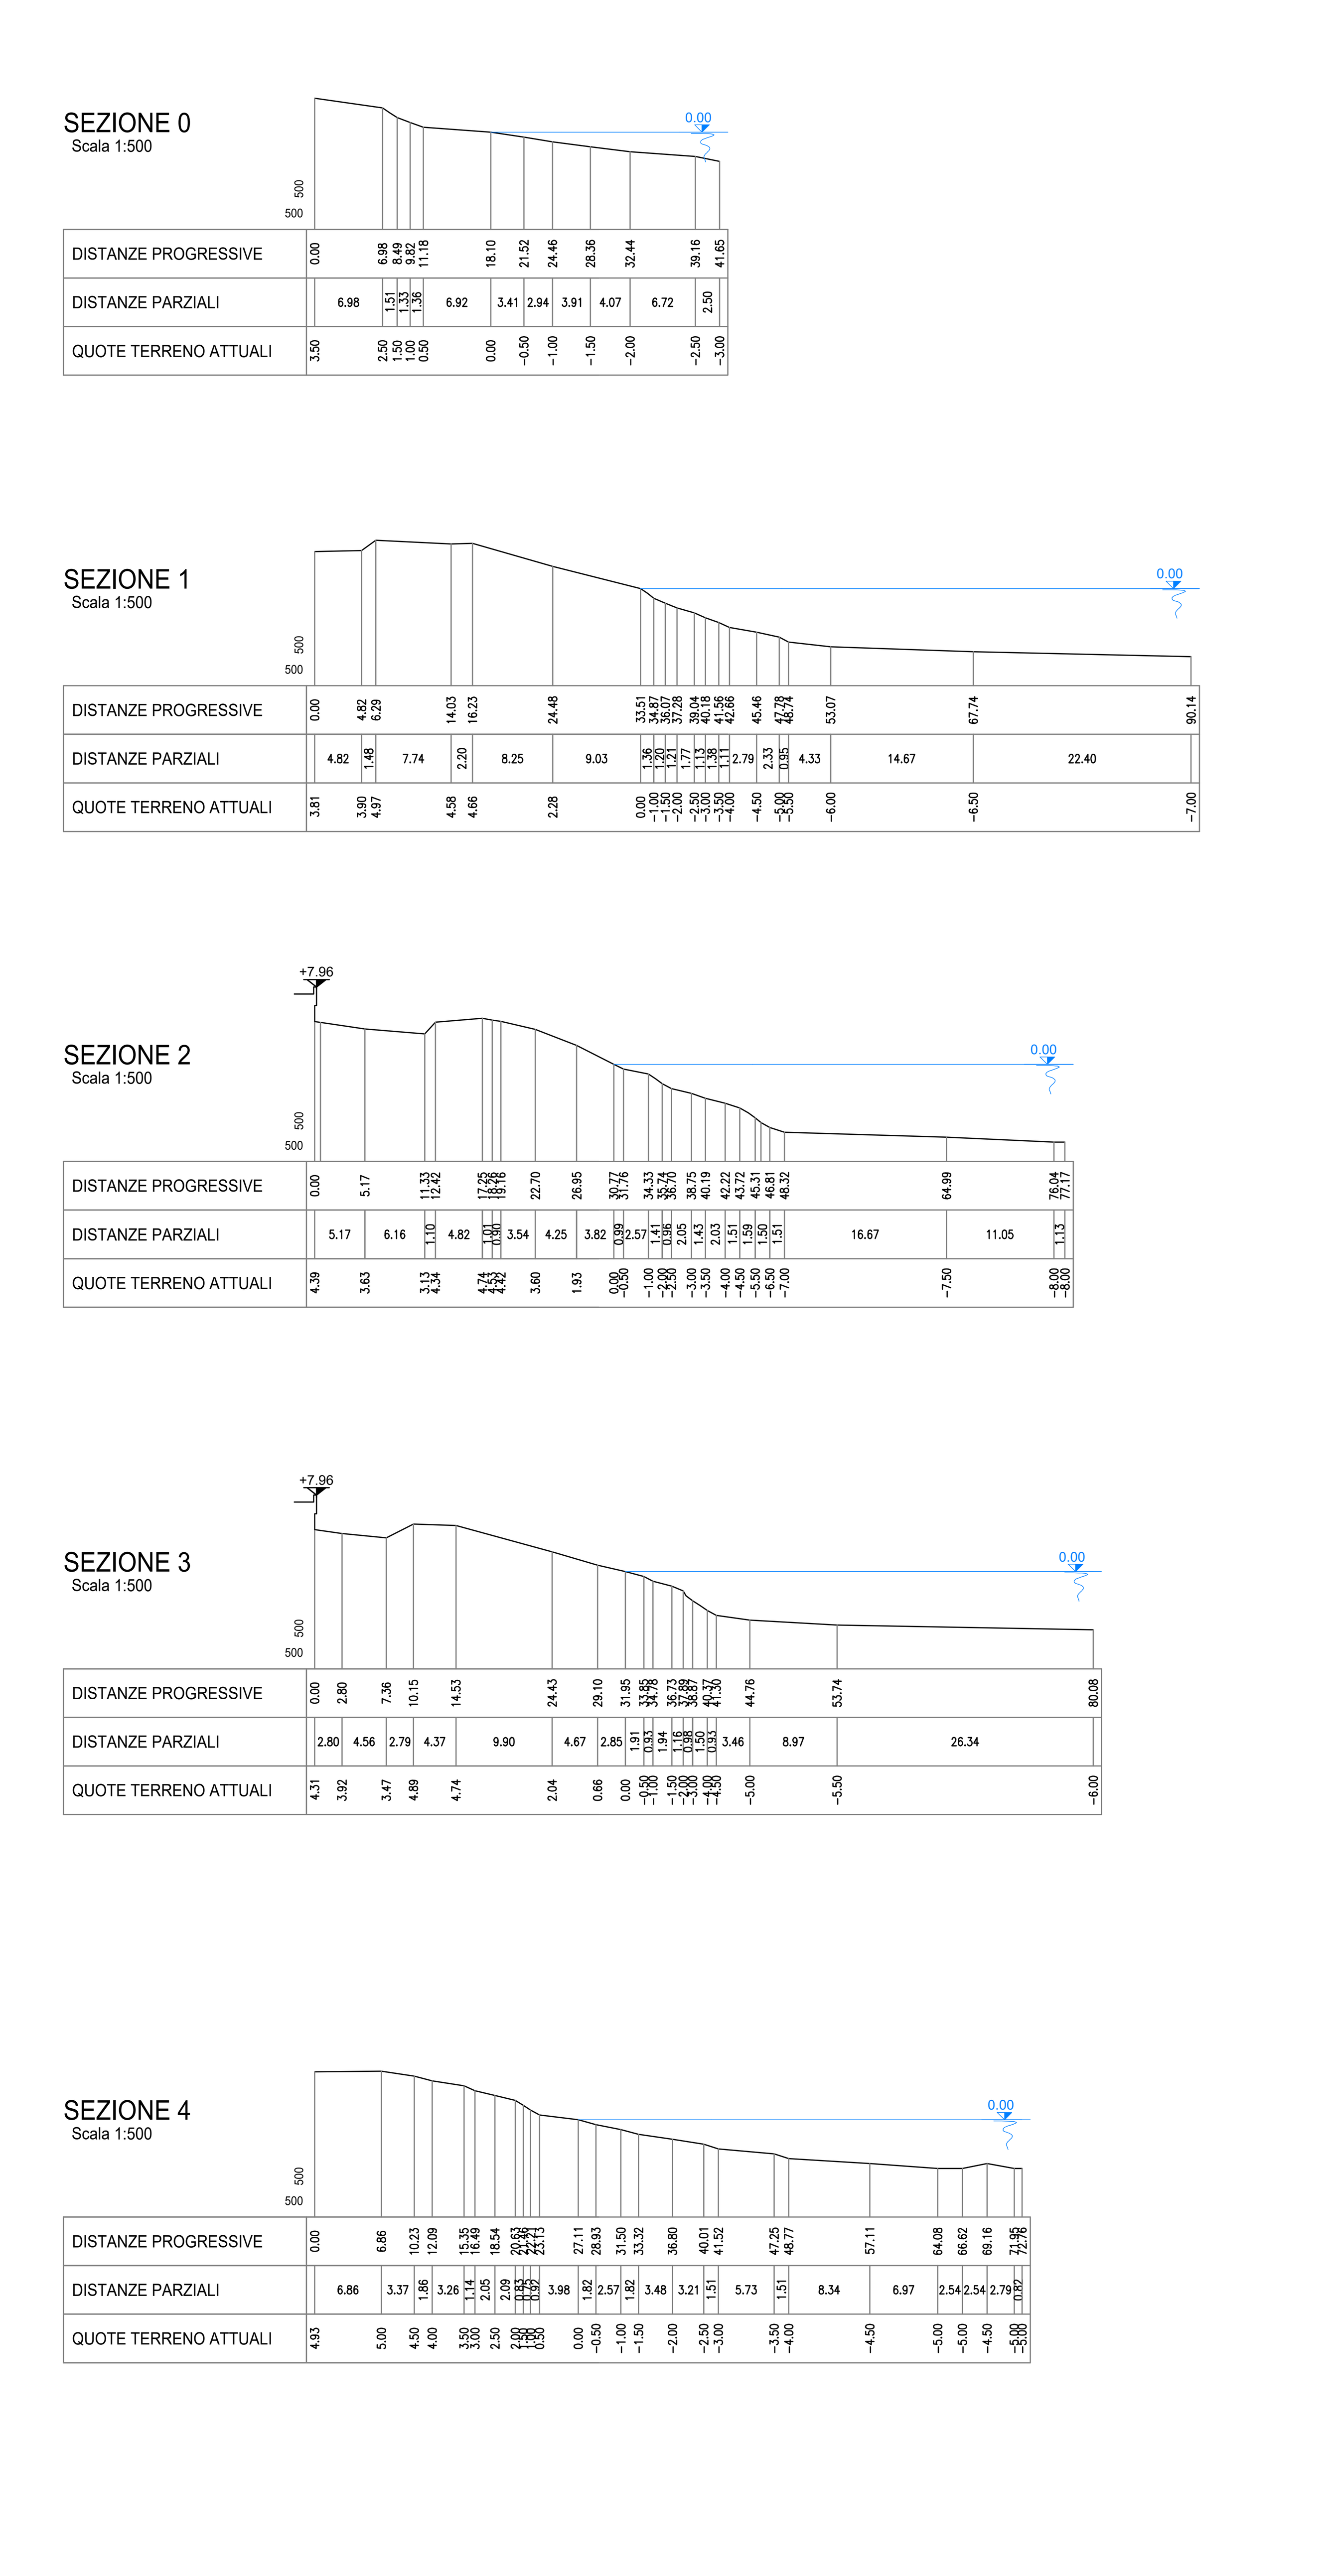

SEZIONI STATO DI PROGETTO

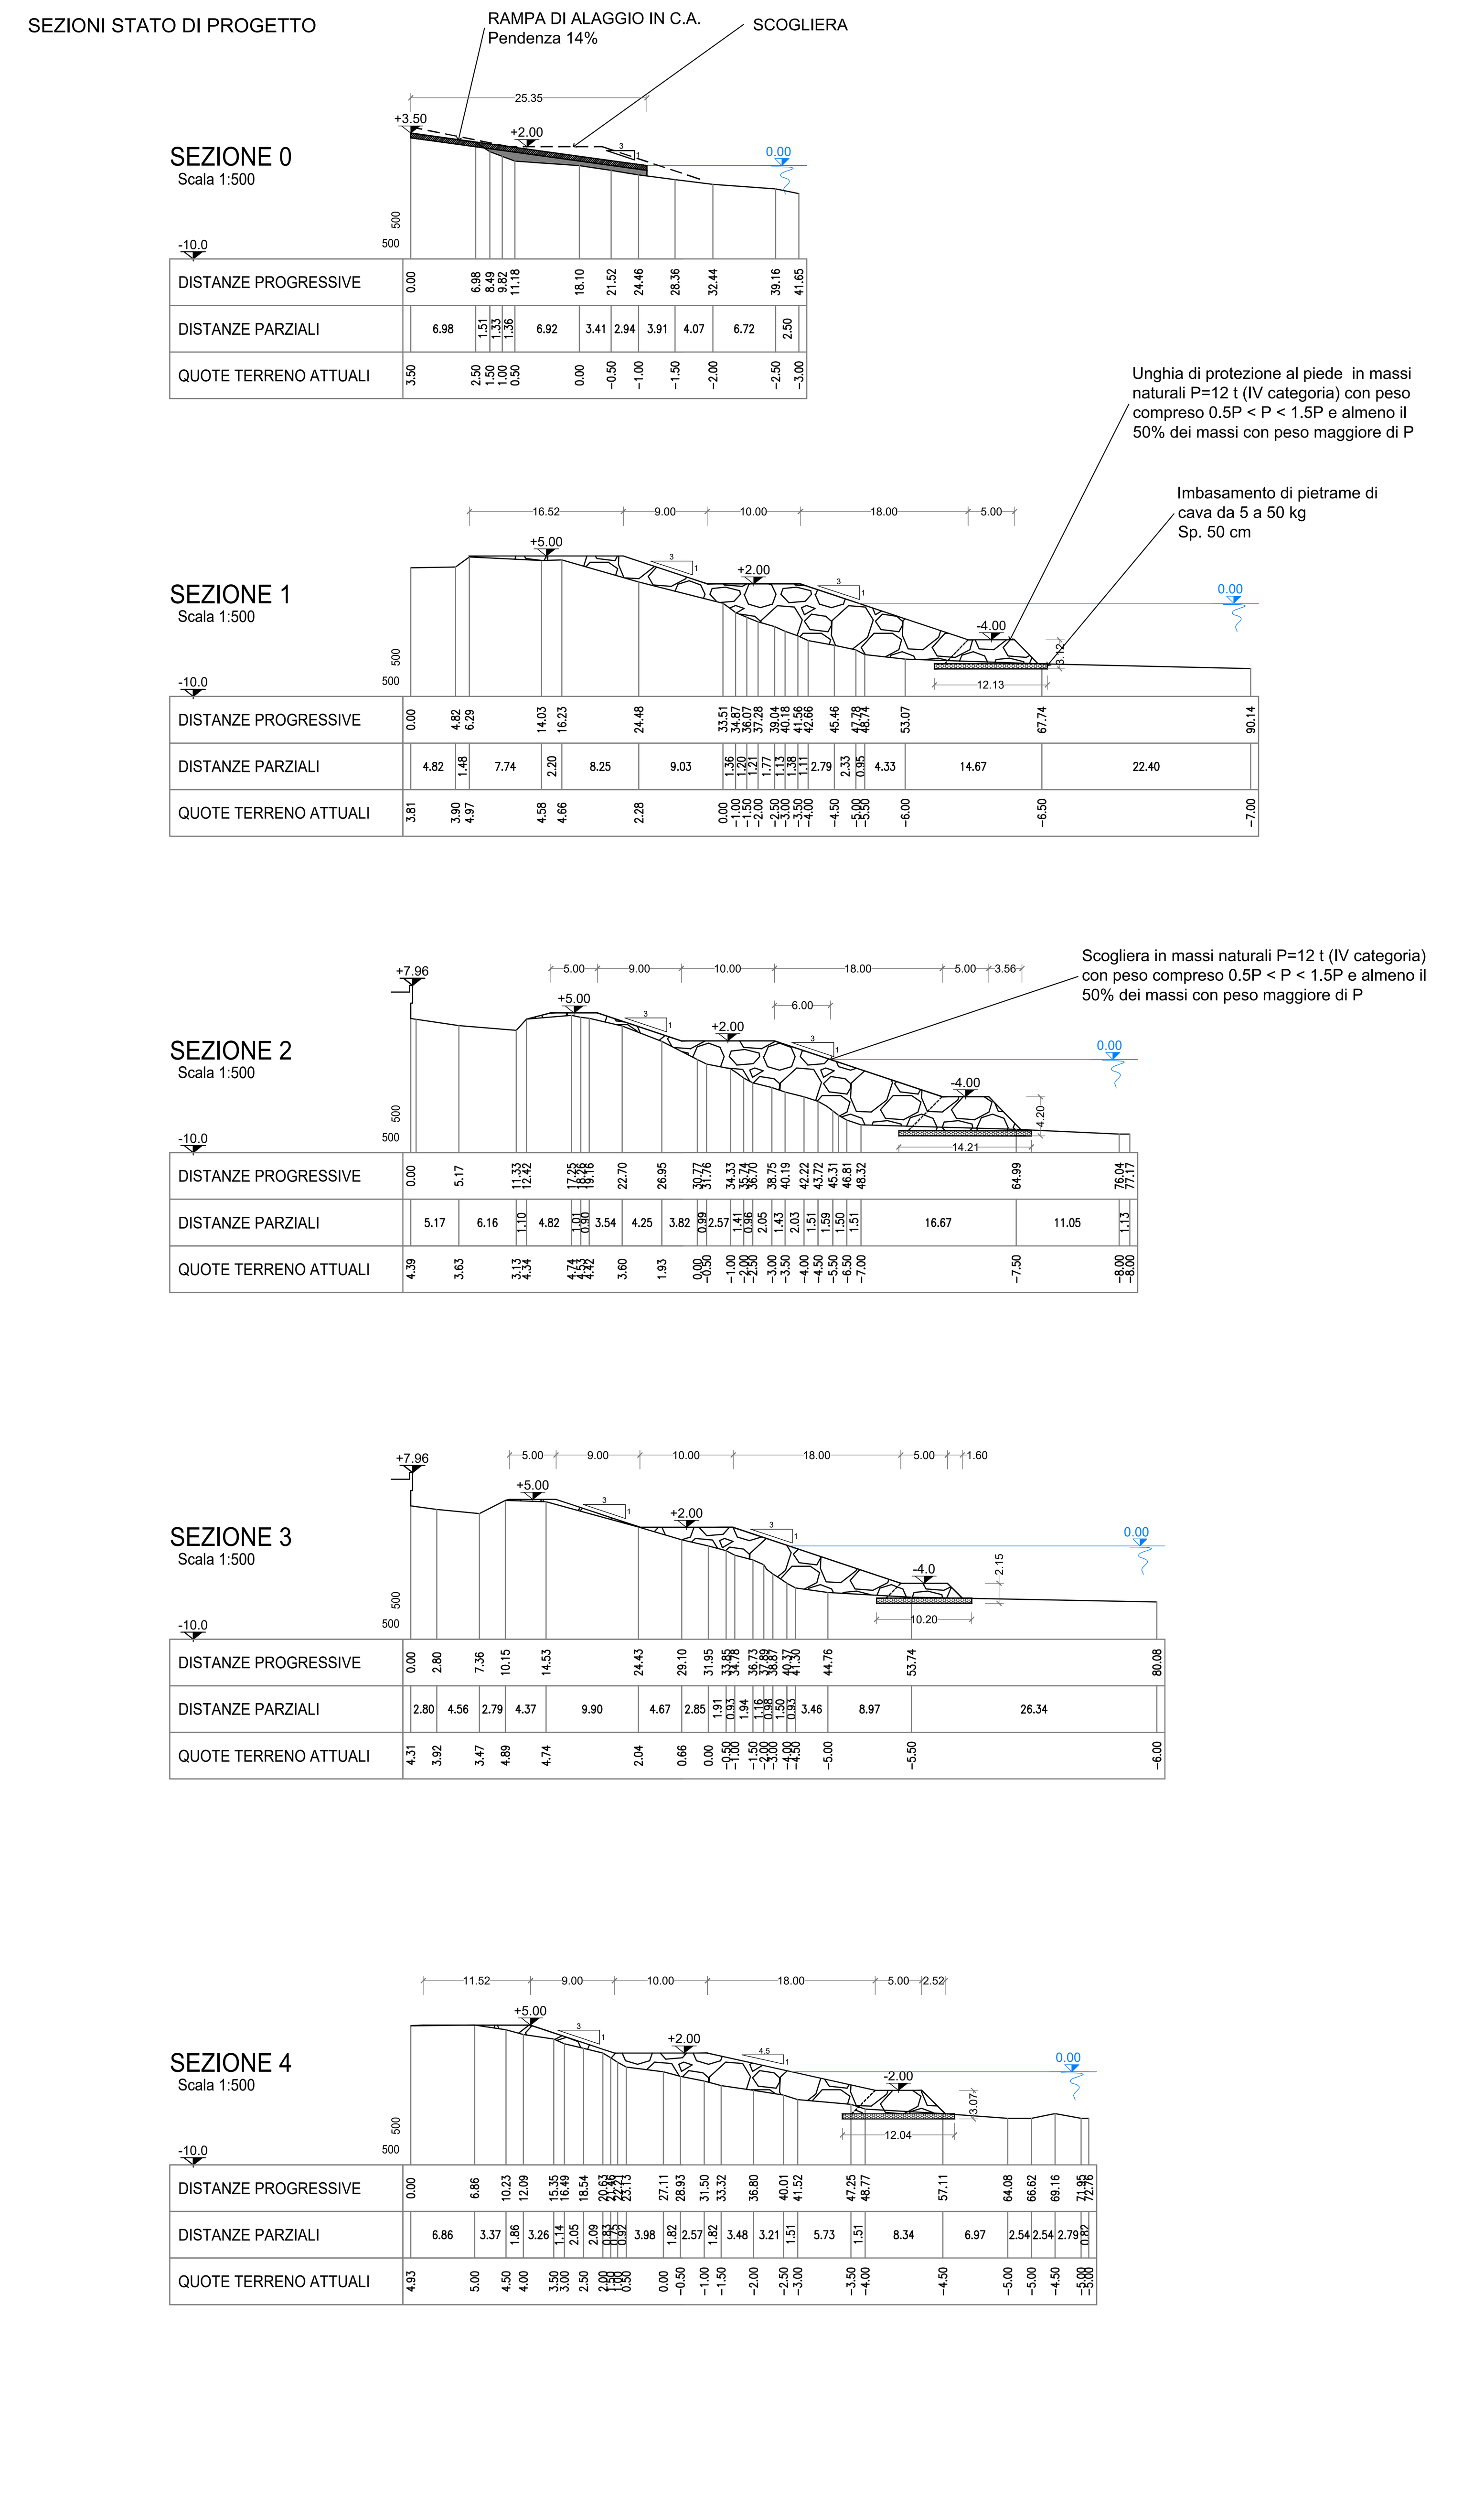

SEZIONI RAFFRONTO

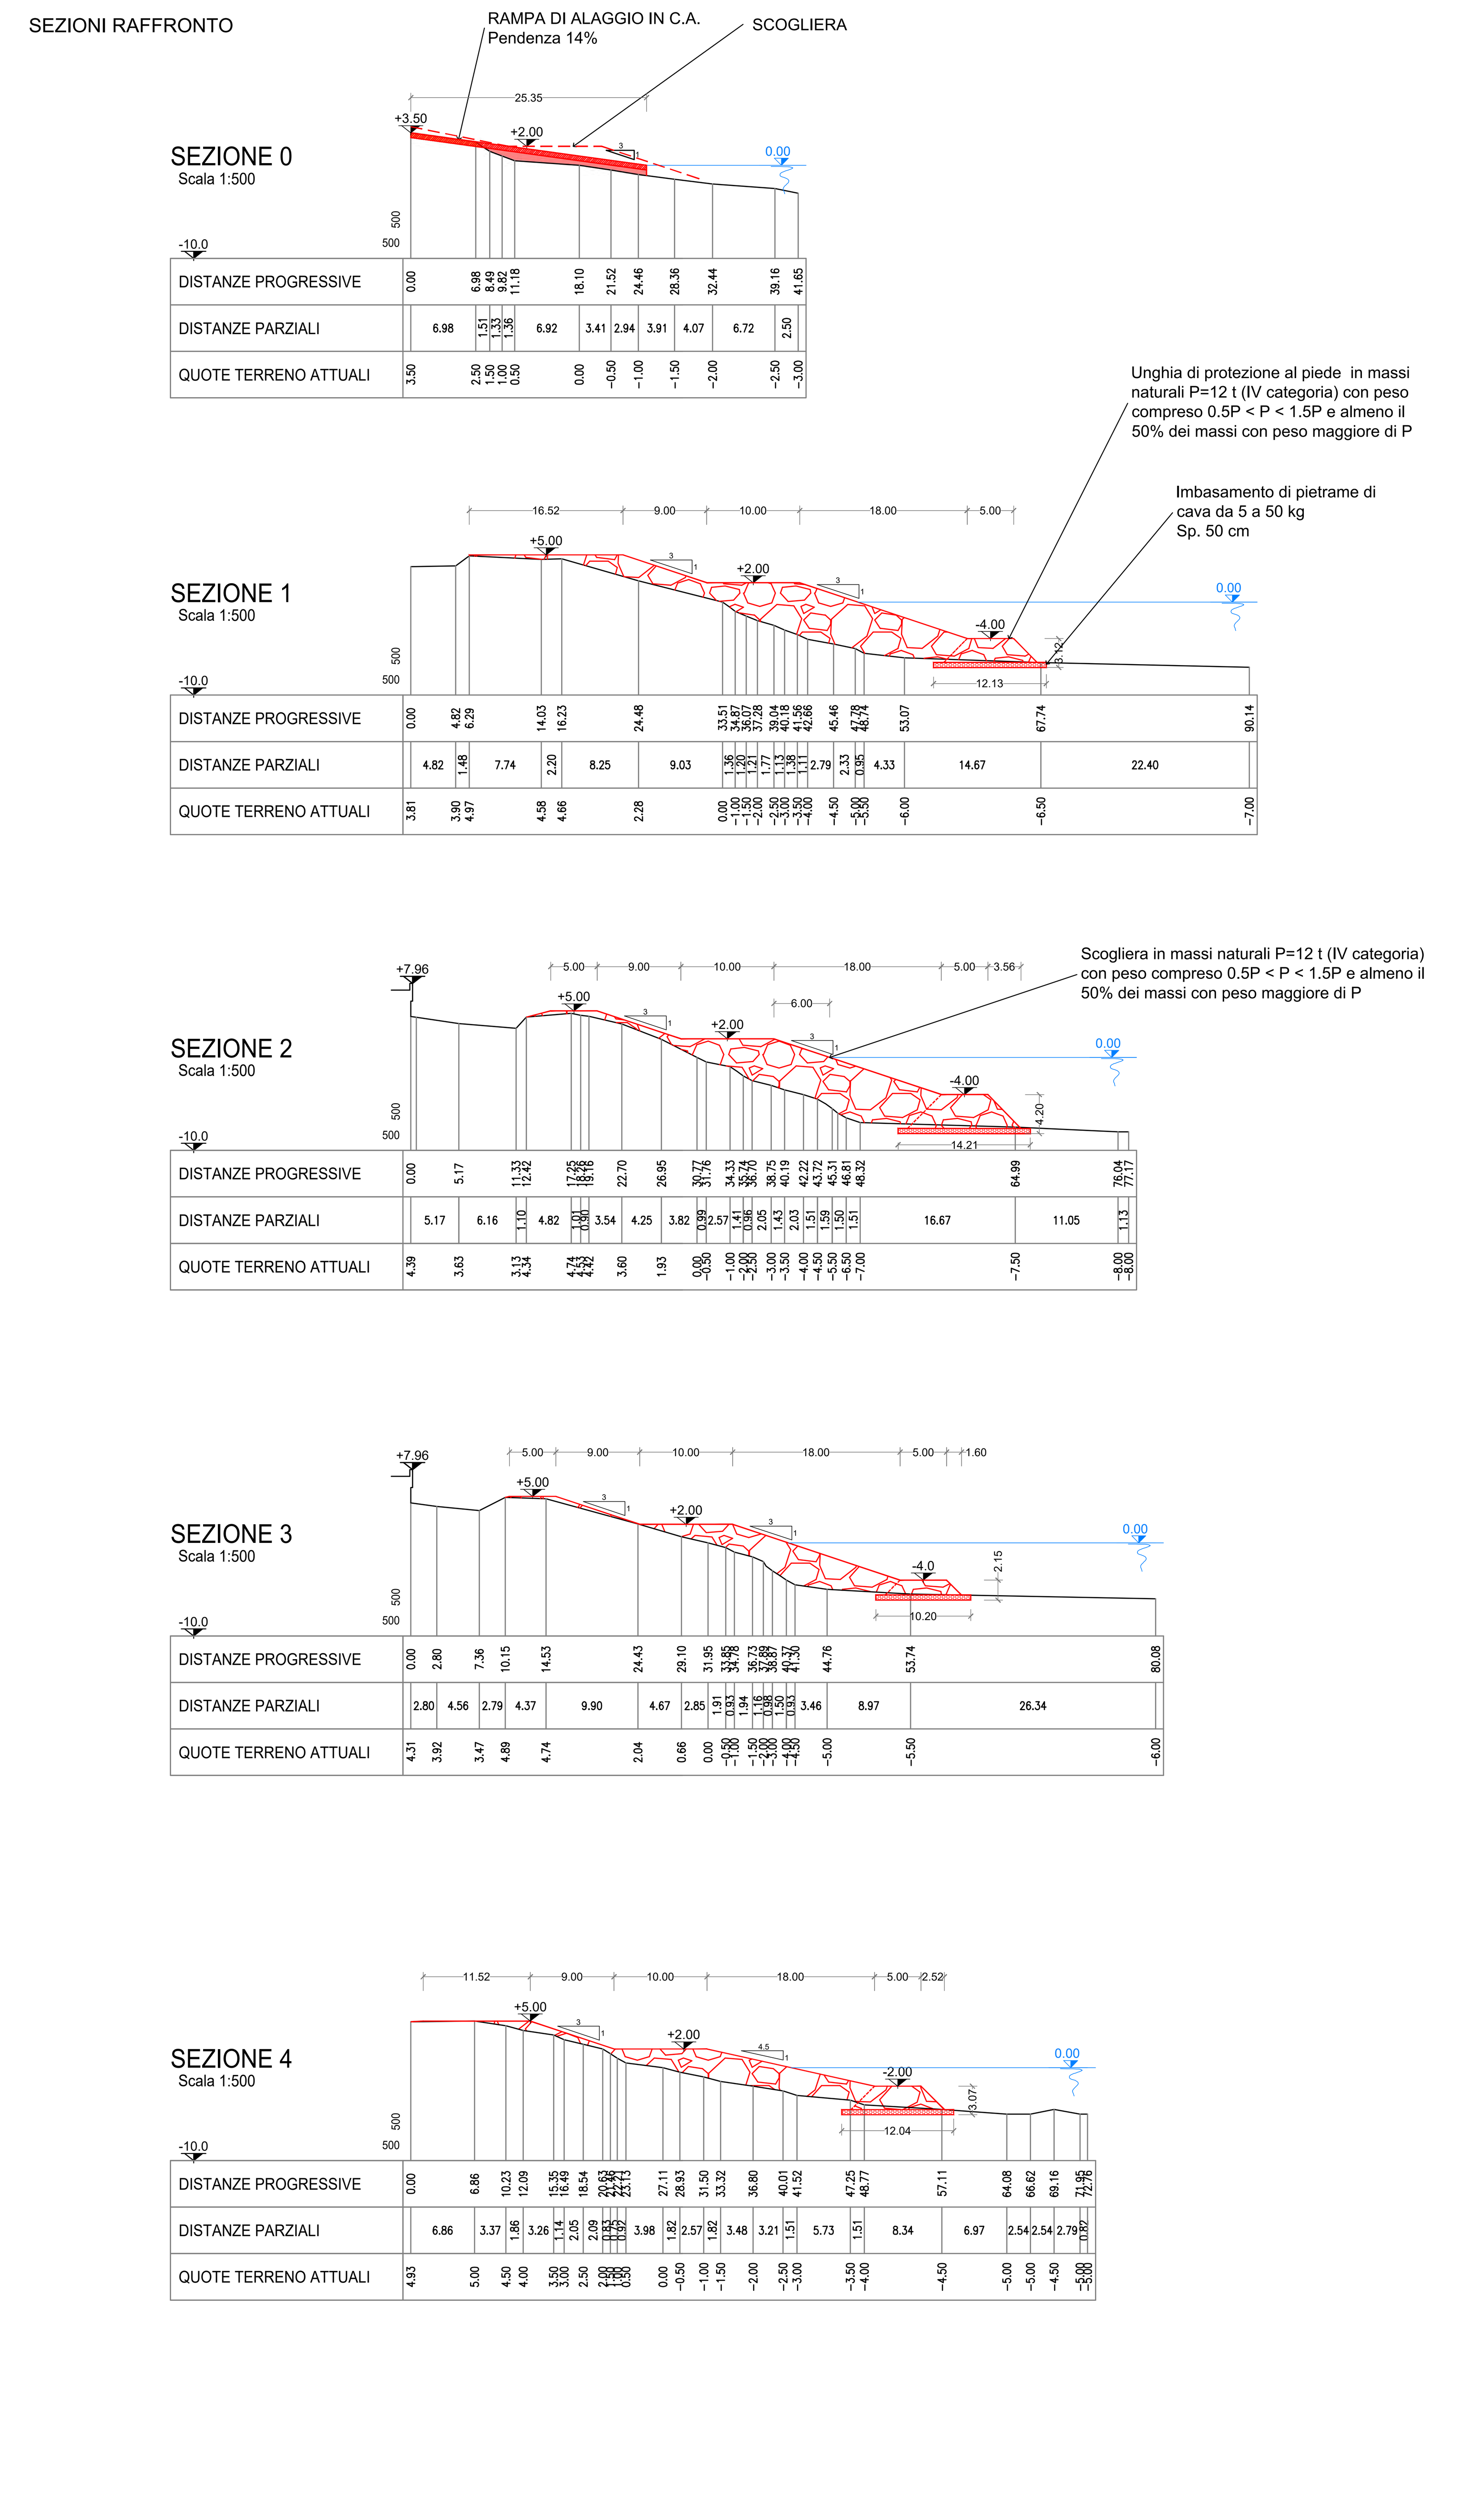

Legenda

(rosso)	COSTRUITO
(giallo)	DEMOLITO

N.B. I massi naturali della scogliera devono rispondere ai requisiti riportati nel capitolato speciale ed alle eventuali e ulteriori prescrizioni imposte dalla D.L.
É escluso l'impiego di massi di cava di marmo in quanto non idonei all'opera in progetto

Per la realizzazione della mantellata saranno utilizzati massi naturali P = 12 t (IV categoria) con peso compreso tra 0.5 P e 1.5 P e almeno il 50% dei massi con peso maggiore di P.

La regolarità delle linee di scogliera è da considerarsi indicativa: i massi dovranno essere posti in opera alla rinfusa in modo da presentare superfici della mantellata irregolari per consentire il massimo effetto di scabrezza e di effetto dissipativo durante la mareggiata.

iren acqua — Città Metropolitana di Genova — ATO Centro-Est

Comune
GENOVA

Provincia
GENOVA

Titolo del progetto

DEPURATORE STURLA ADEGUAMENTI E POTENZIAMENTO IMPIANTO DI DEPURAZIONE - SCOGLIERA

Livello di progettazione	Settore di business	Disciplina
D - Definitivo	I2 - Depurazione	IDR - Idraulica

Numero	Titolo	Scala
EG-021	SEZIONI STATO ATTUALE - DI PROGETTO - RAFFRONTO	1:500

ID Progetto	Titolo sintetico (nome file di stampa)	Codifica WBS
2016GESI0043-00	2016GESI0043-00-D-I2-IDR-EG-021-00	C10I2-L054-02-0096

Rev.	Data	Descrizione	Redatto	Controllato	Approvato
00	29/06/2020	Emissione	ITEC engineering	AS	FG

Redatto:	Verificato:	Approvato:
Domenico Rocca Pietro Misurale	Andrea Serafini	PROJECT MANAGER geom. Francesco Gaglio Francesco Gaglio

IRETI
Funzione Ingegneria e Realizzazioni
IRETI.S.p.A - Società con socio unico IREN S.p.A
Sottoposta a direzione e coordinamento di IREN S.p.A
Sede legale : Via Piacenza, 54 - 16138 Genova
pec:ireti@pec.ireti.it

SOCIETA' ESTERNA DI PROGETTAZIONE
ITEC engineering S.r.l.
19038 SARZANA (SP) Via Variante Aurelia, 98 TEL. +39 0187 610532 FAX +39 0187 610775 info@itec-engineering.it
16129 GENOVA Via Antonio Cecchi, 7/9-14 TEL. +39 010 5959690 FAX +39 010 5848355 www.itec-engineering.it
Ing. Pietro Misurale iscritto all'ordine degli ingegneri di Genova n°5390A
Ing. Domenico Rocca iscritto all'ordine degli ingegneri di Genova n°5026A
(timbro e firma)