
PLANIMETRIA DI STATO ATTUALE
SCALA 1:500

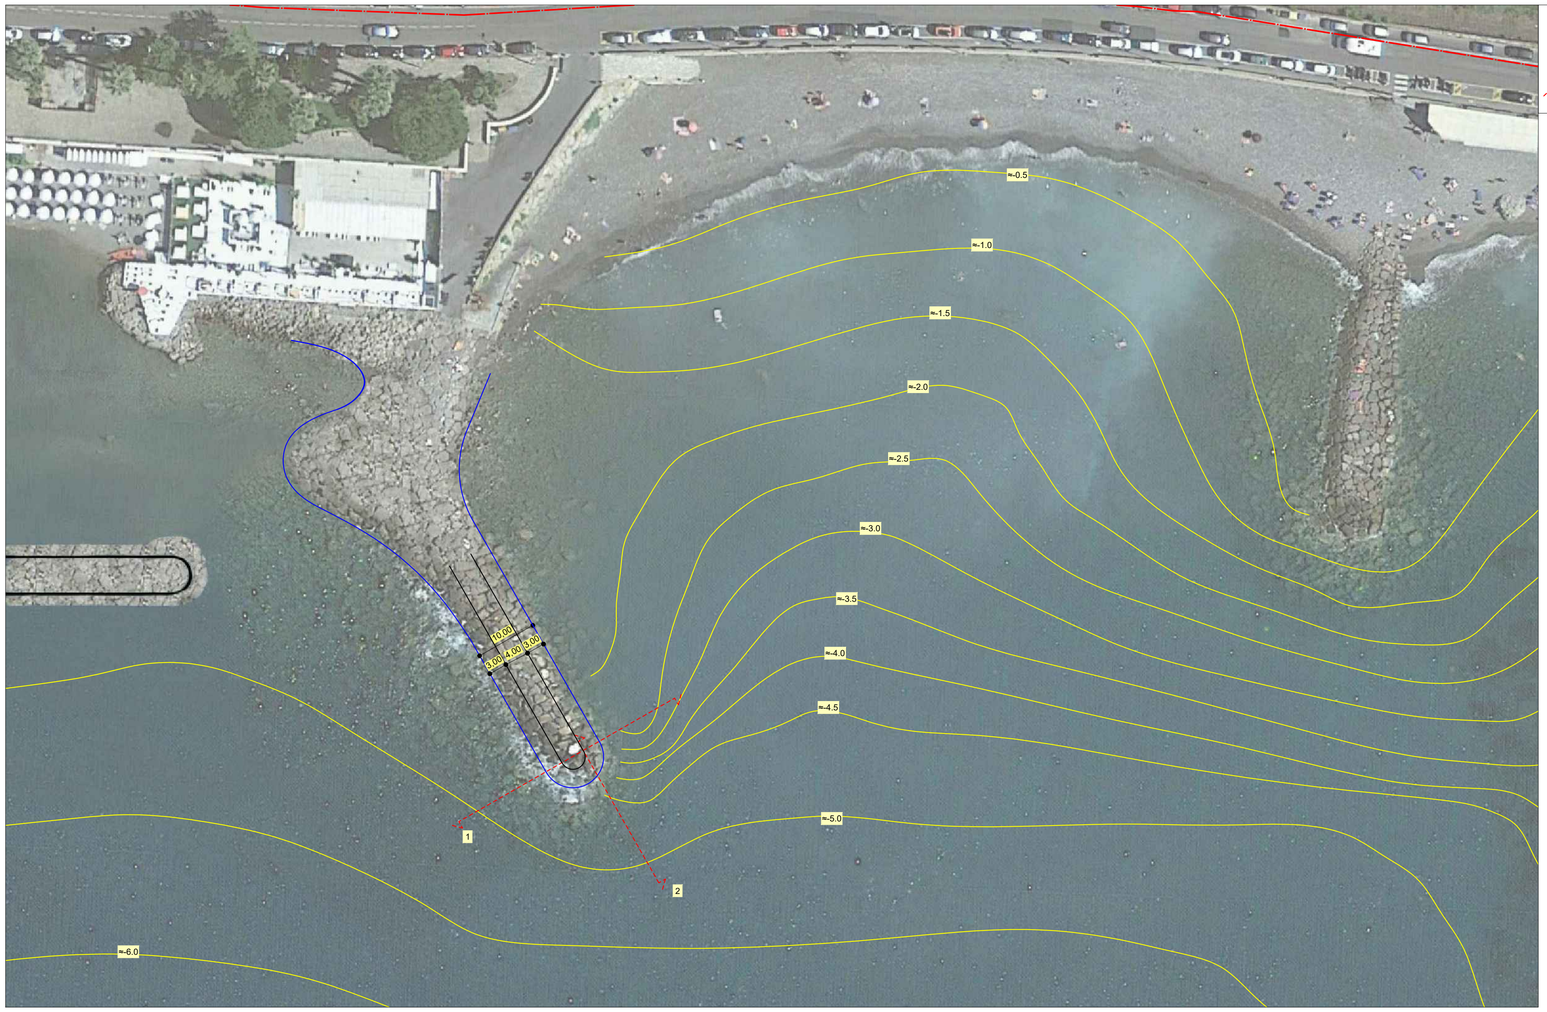


LEGENDA


- Dividente Demaniale
- Isobate
- Linea d'acqua opere fisse
- Sezione



SEZIONE 1
SCALA 1:200

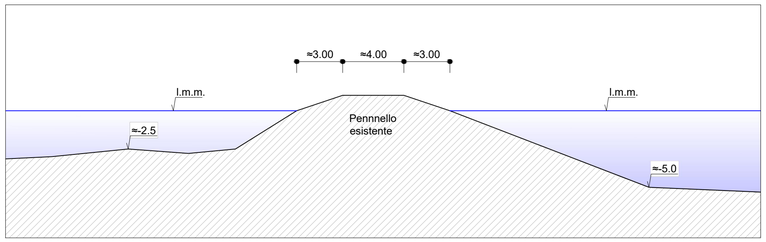

SEZIONE 2
SCALA 1:200

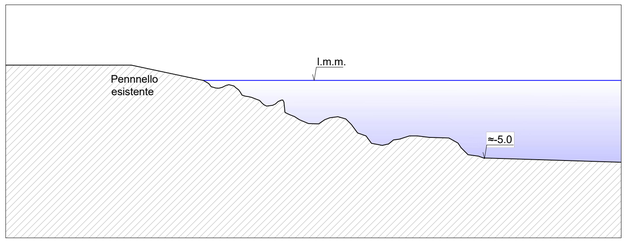



PROGETTO DEFINITIVO – CUP D53H20000260001 – CIG ZB52D11A6B



STUDIOGAGGERO

SAVONA Via Pia, 130R
Tel 019 829463 - Fax 019 8386702 - Cell 335/303133
Email ing.gaggero@libero.it

Tavola 2

COMUNE DI IMPERIA

PIANO DEGLI INTERVENTI A VALERE SULLE RISORSE DI CUI ALL'ART. 1 COMMA 1028 DELLA LEGGE 30 DICEMBRE 2018, N. 145. ANNUALITÀ 2020.
CODICE 524
BORGO PERI

STATO ATTUALE
PLANIMETRIA, SEZIONI E FOTOGRAMMI

N.P. 2184 | SCALA: Varie

GIUGNO 2020 | NP 2184 Imperia

Dott. Ing. Paolo Gaggero
C.F. GGGPLA49H27H301T
Collaboratore Dott. Ing. Claudio Rossi