


PLANIMETRIA TECNICA CON RILIEVO, SU FOTOGRAMMA SATELLITARE
Scala 1:500

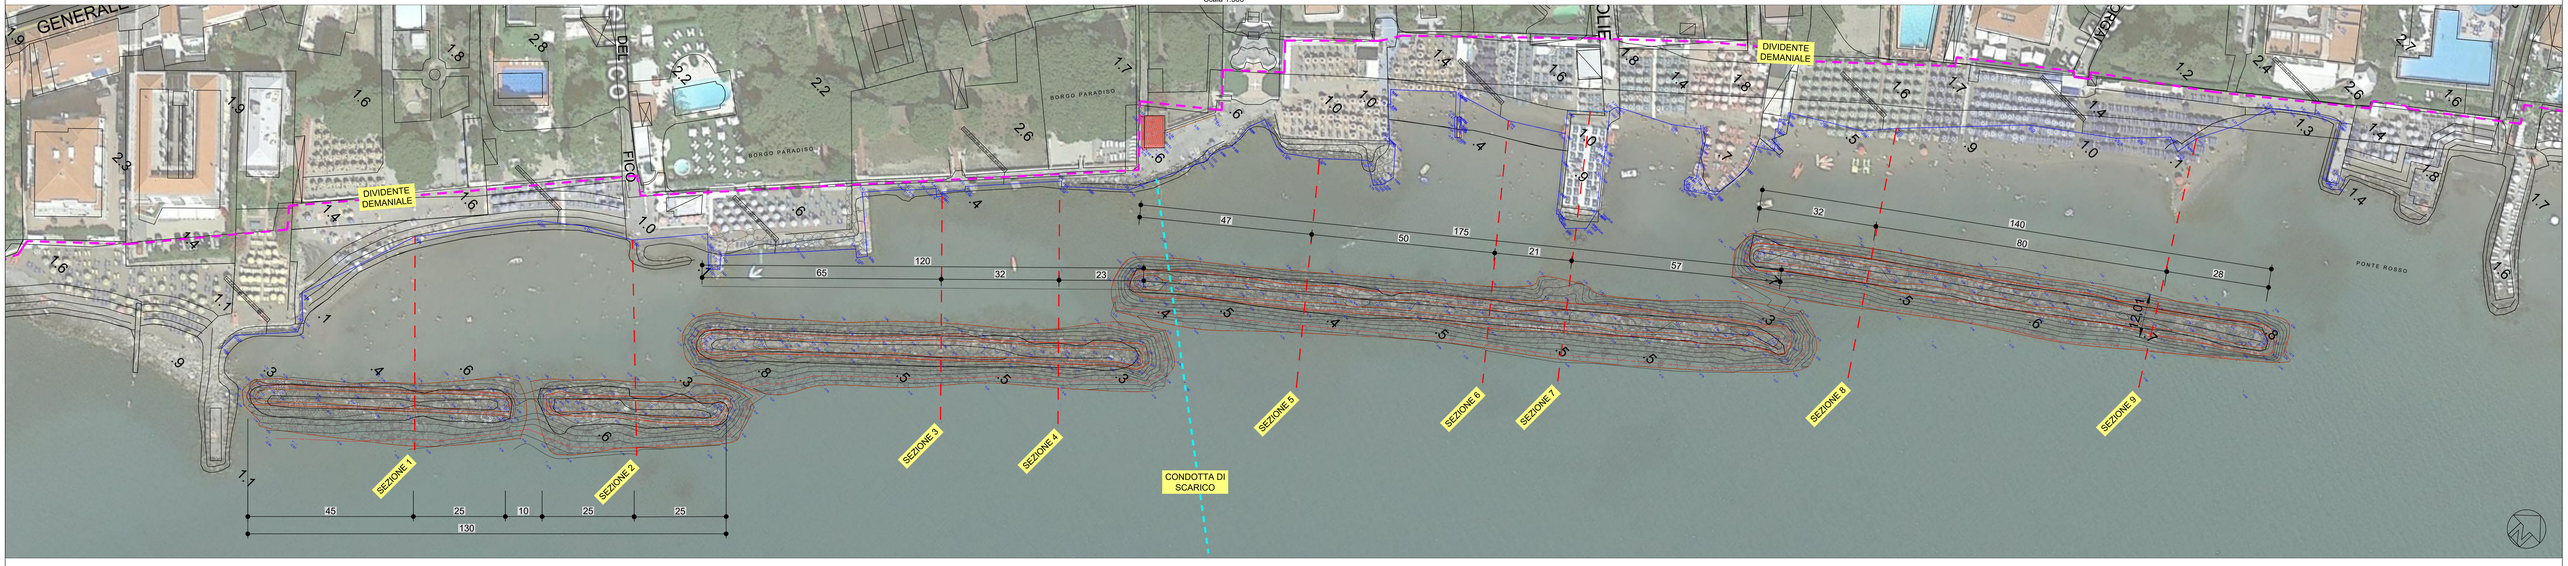


Sezione 1
Scala 1:200

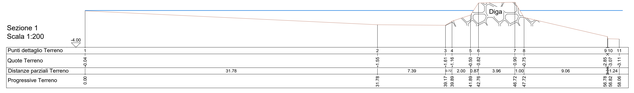


Sezione 2
Scala 1:200

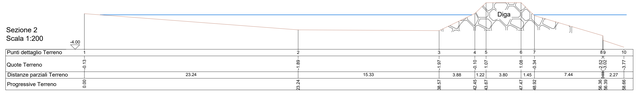


Sezione 3
Scala 1:200

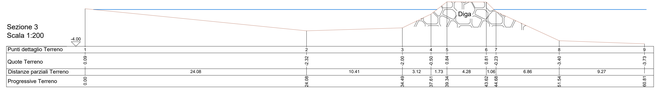


Sezione 4
Scala 1:200

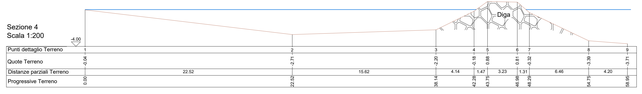


Sezione 5
Scala 1:200

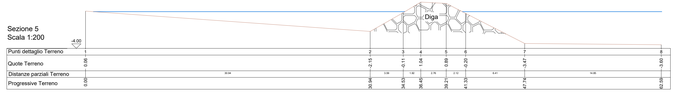


Sezione 6
Scala 1:200

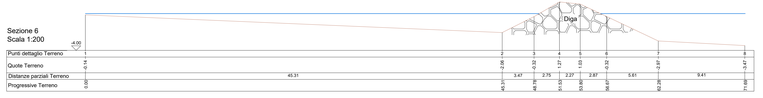


Sezione 7
Scala 1:200

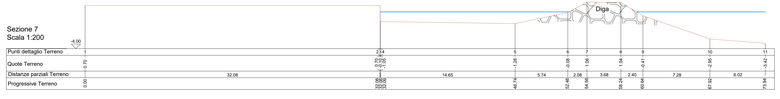

Sezione 8
Scala 1:200

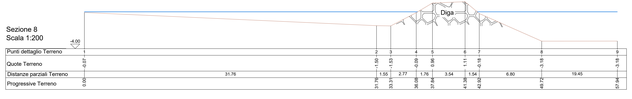

Sezione 9
Scala 1:200

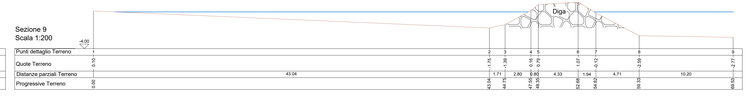

STUDIOGAGGERO
SAVONA Via Pia, 130R
Tel 019 829463 – Fax 019 8380702 – Cell 335/303133
Email ing.gaggero@libero.it

Tavola 02

COMUNE DI DIANO MARINA

Ripristino della funzionalità delle dighe poste a protezione del litorale compreso tra la foce del torrente San Pietro ed il confine con il Comune di San Bartolomeo al Mare. Realizzazione del sistema litoraneo difensivo della zona ad alta urbanizzazione di Borgo Paradiso mediante il ripascimento con materiali sciolti. Lotto 1, cod. 484 del piano degli investimenti a valere sulle risorse di cui all'art. 1 comma 1028 della legge 30/12/2018 n° 145. Annualità 2021.

STATO ATTUALE
PLANIMETRIA TECNICA RILIEVO DIGHE E SEZIONI

N.P. 2163 | SCALA: Varie

Luglio 2020

File: archivio/N° 2163 Diano Marina

Dott. Ing. Paolo Gaggero
C.F. GGGPLA49R07I480Y
Collaboratore Dott. Ing. Alessandro Gaggero