

PLANIMETRIA DI STATO ATTUALE CON RILIEVO BATIMETRICO
Scala 1:1000

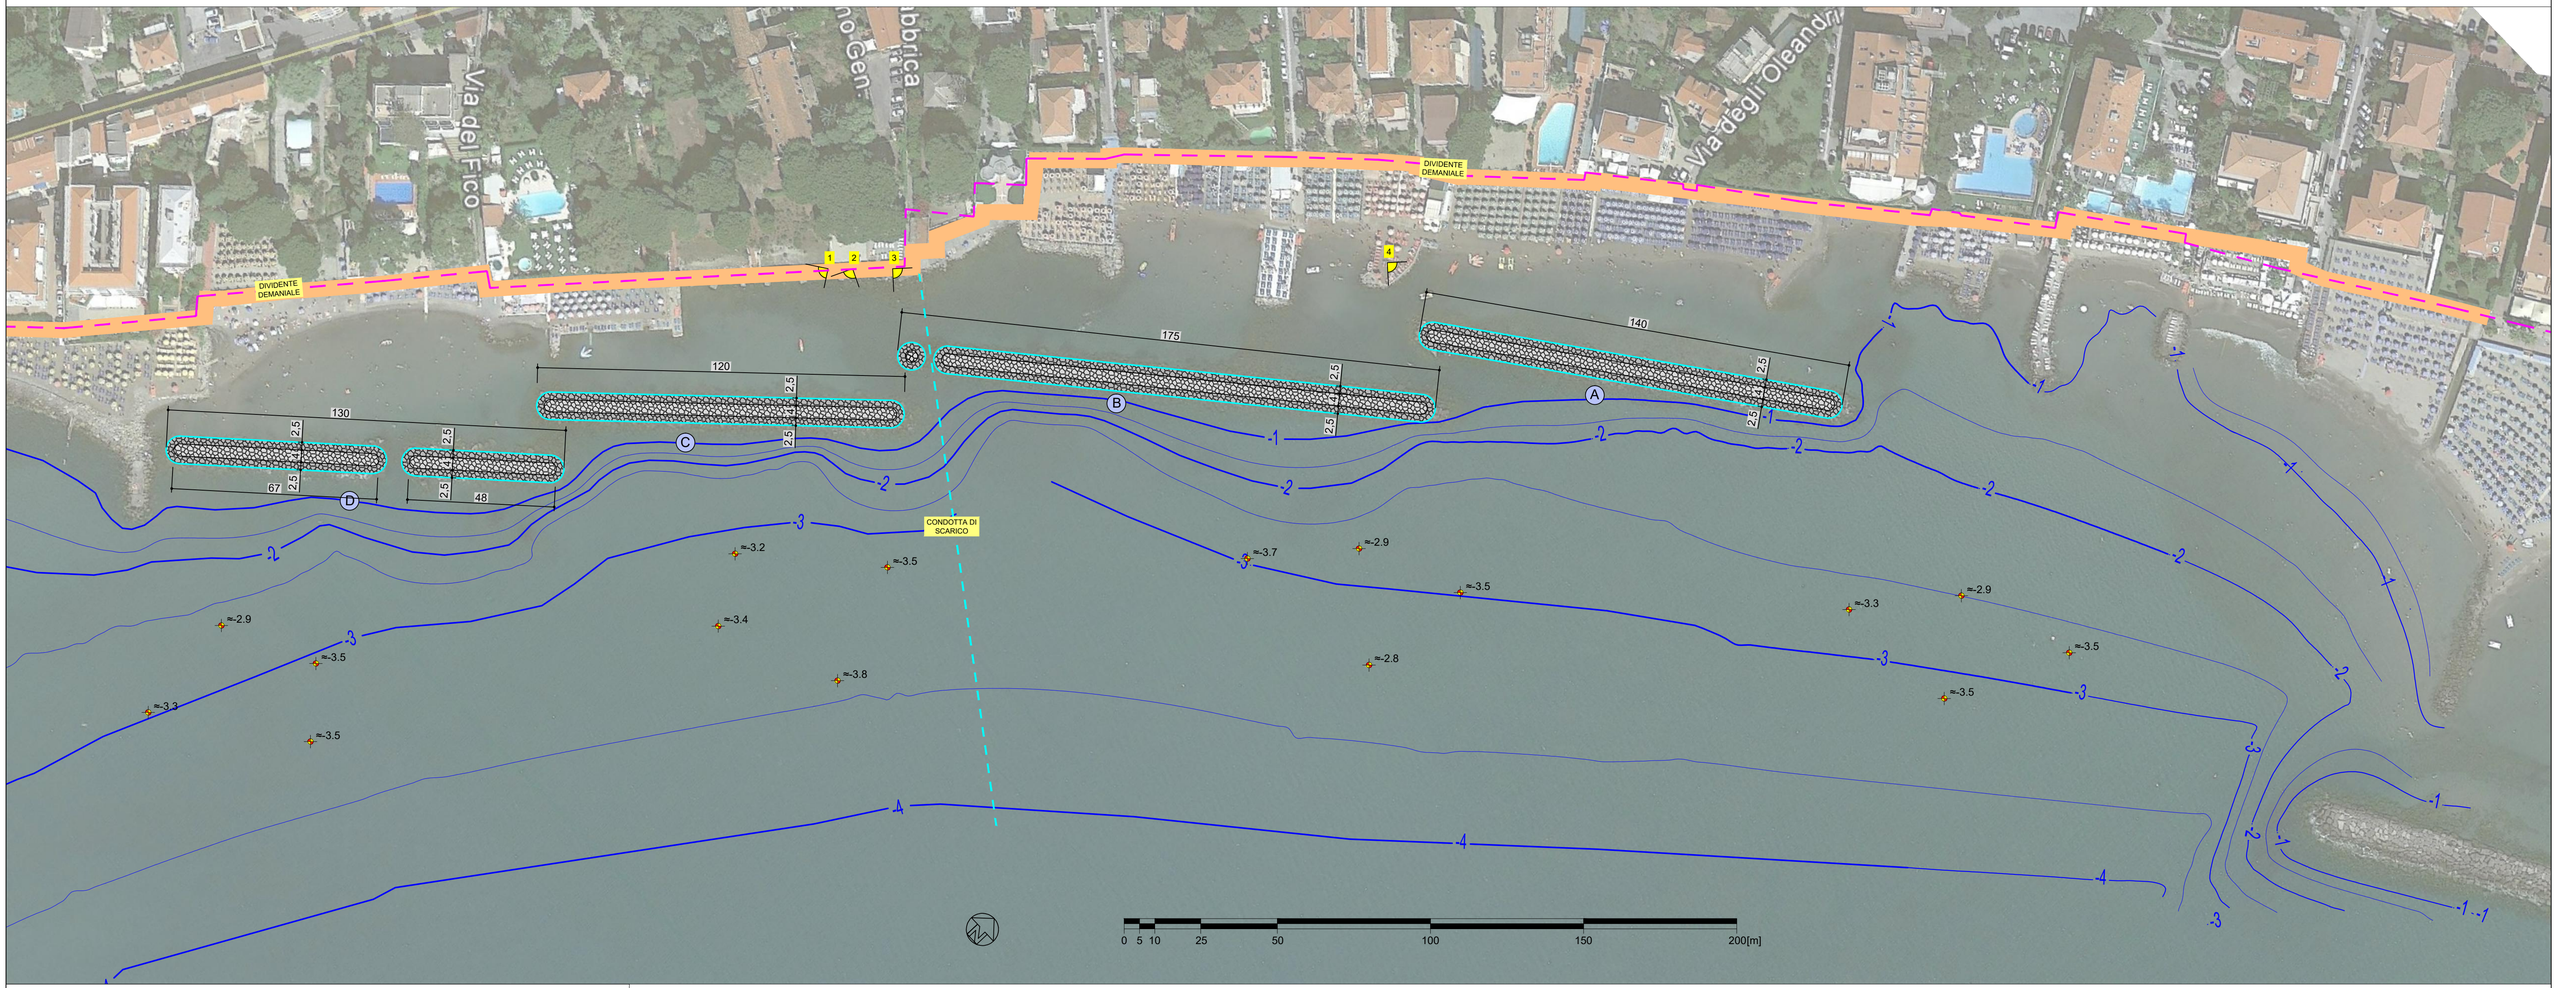



LEGENDA

- Fascia libera larghezza 4.0 ml
- Condotta di scarico
- Dividente demaniale
- ≈-x.y — Punti di verifica rilievo fondale 2020
- Isobate di rilievo
- Punto di presa fotografico



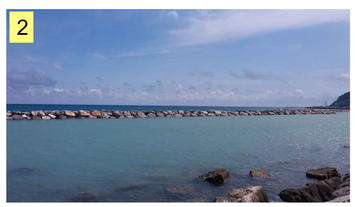

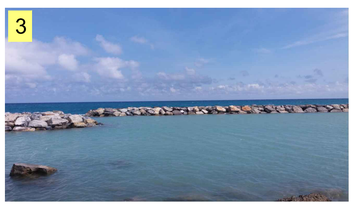

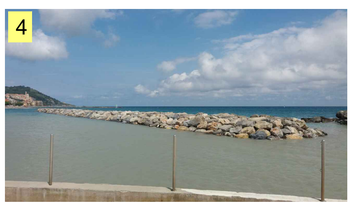



STUDIOGAGGERO
SAVONA Via Pia, 130R
Tel 019 829463 – Fax 019 8386702 - Cell 335/303133
Email ing.gaggero@libero.it

Tavola 03

COMUNE DI DIANO MARINA

Ripristino della funzionalità delle dighe poste a protezione del litorale compreso tra la foce del torrente San Pietro ed il confine con il Comune di San Bartolomeo al Mare. Realizzazione del sistema litoraneo difensivo della zona ad alta urbanizzazione di Borgo Paradiso. Opere fisse in massi lapidei e materiali sciolti. Lotto 1. cod. 484 del piano degli investimenti a valere sulle risorse di cui all'art. 1 comma 1028 della legge 30/12/2018 n° 145. Annualità 2020

STATO ATTUALE
RILIEVO BATIMETRICO E FOTOGRAMMI

N.P. 2163 | SCALA: Varie

Luglio 2020

File: archivio/NP 2163 Diano Marina

Dott. ing. Paolo Gaggero
C.F. GGGPLA49H20
Collaboratore Dott. Ing.