
COMUNE DI ALBISSOLA MARINA - C_A165 - 0009580 - Ingresso - 03/08/2020 - 08:07

PLANIMETRIA GENERALE DI STATO ATTUALE
Scala 1:1000

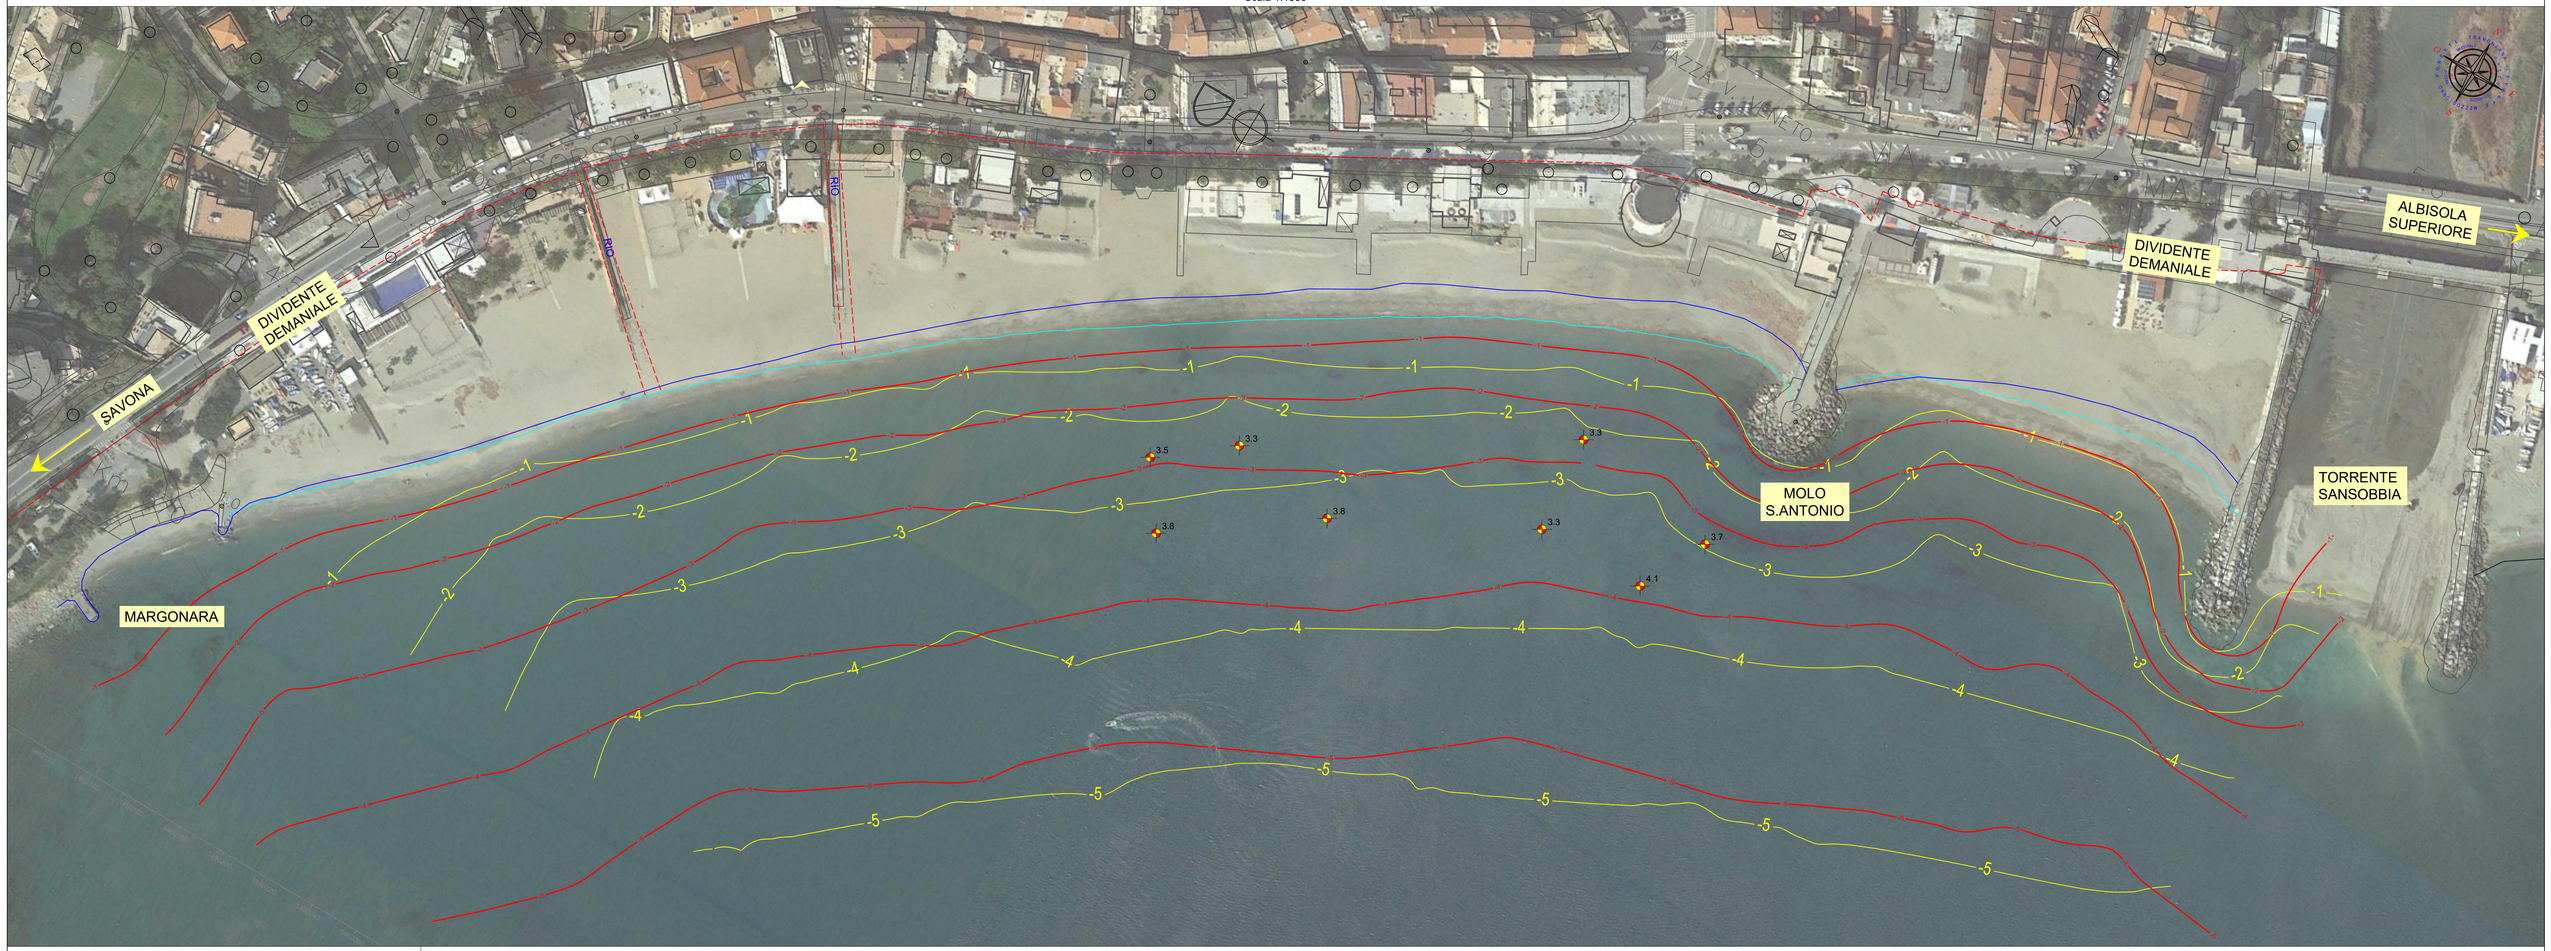

Battigia
Isobate — RILIEVO AGOSTO 2004

Battigia
Isobate — RILIEVO OTTOBRE 2010

RILIEVO PUNTUALE DI CONTROLLO ANNO2020

DIVIDENTE DEMANIALE



STUDIOGAGGERO

SAVONA Via Pia, 130R
Tel 019 829463 - Fax 019 8386702 - Cell 335/303133
Email ing.gaggero@libero.it

Tavola 3

COMUNE DI ALBISSOLA MARINA

Progetto di interventi strutturali sul litorale di Albissola Marina ed aumento della resilienza in esito all'evento del 30.10.2018

STATO ATTUALE
PLANIMETRIA CON ISOBATE

N.P. 2176 | SCALA: 1:1000

LUGLIO 2020 | File:archivio/np2176 Albissola

Dott. Ing. Paolo Gaggero
C.F. GGGPLA48S27I480G
Collaboratore Dott. Ing. Luca Rossi