
PLANIMETRIA DI STATO ATTUALE
SCALA 1:2000

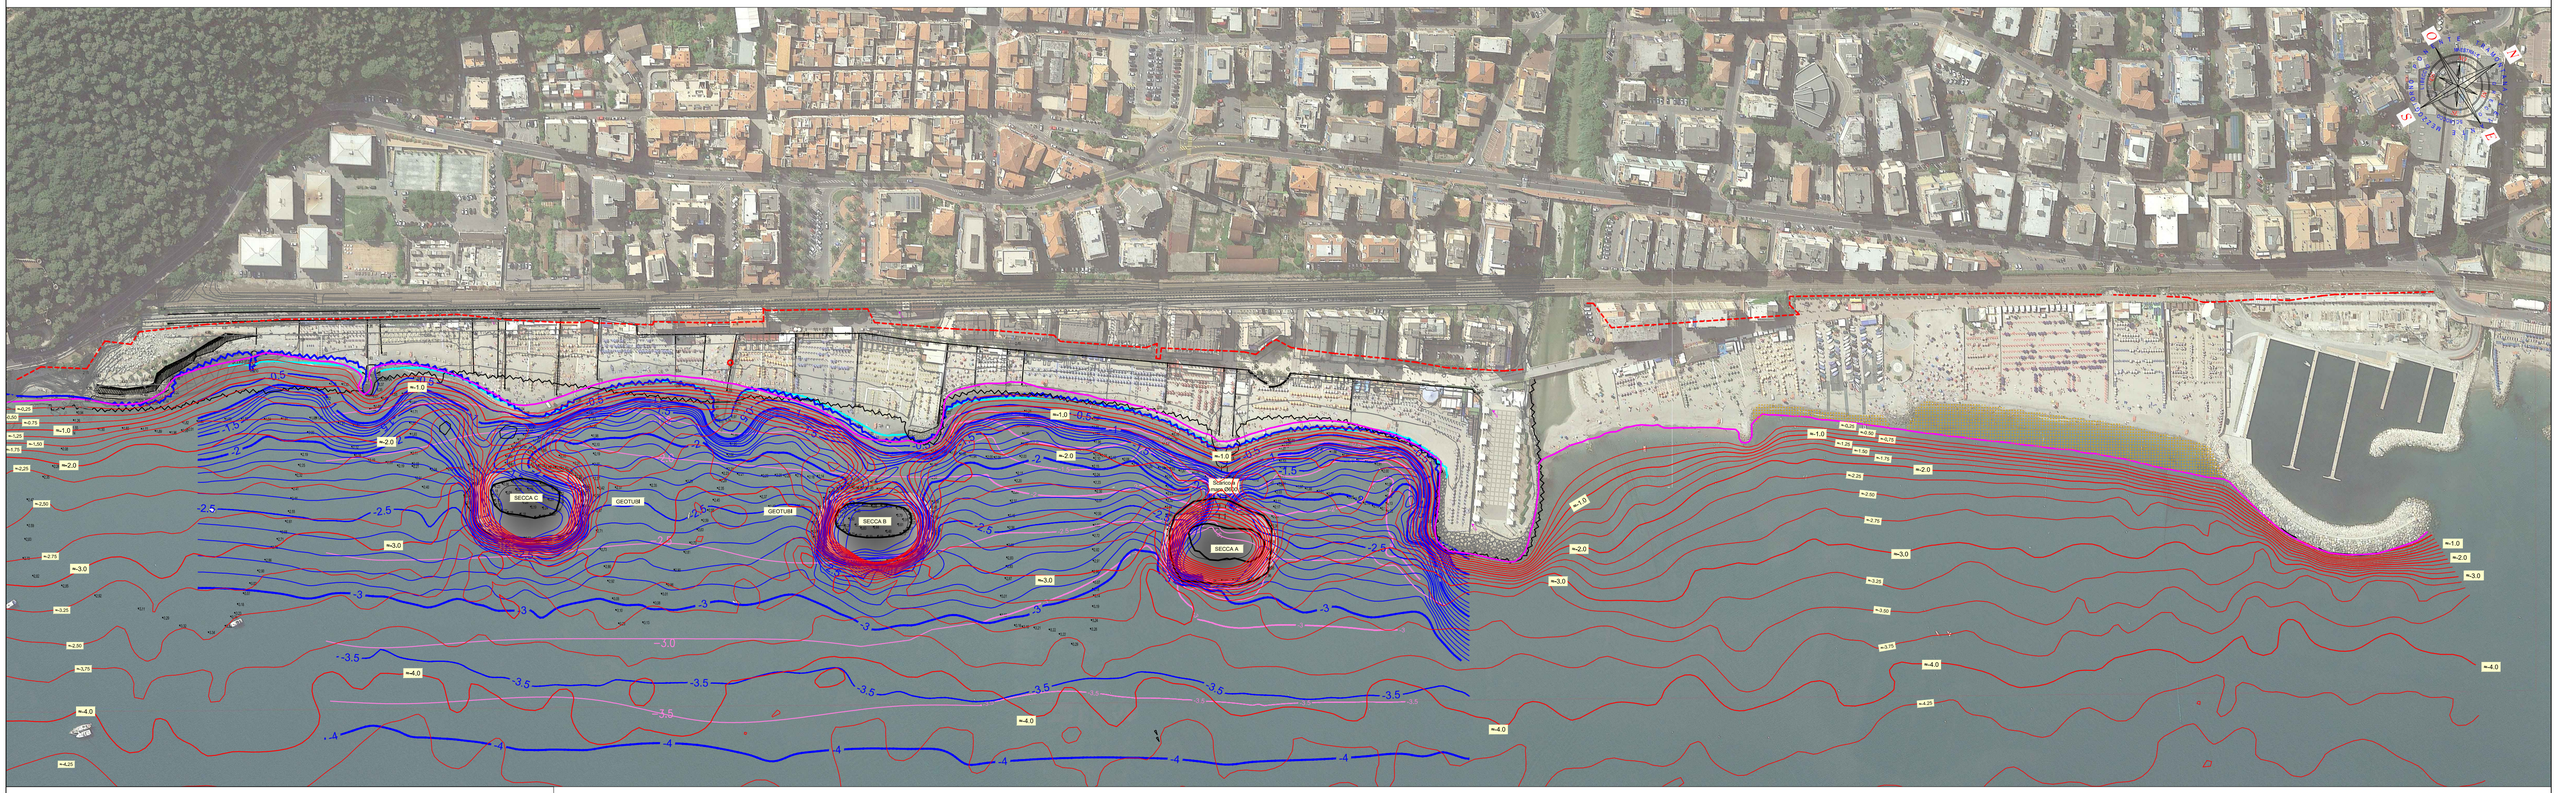

LEGENDA

- RILIEVO FONDALI GIUGNO 2007
- RILIEVO FONDALI LUGLIO 2008
- RILIEVO FONDALI GIUGNO 2020
- LINEA DI RIVA OTTOBRE 2007
- LINEA DI RIVA LUGLIO 2008
- LINEA DI RIVA GIUGNO 2020

0 10 25 50 100 150 200 250 500 [m]



STUDIOGAGGERO
SAVONA Via Pia, 130R
Tel 019 829463 - Fax 019 8386702 - Cell 335/303133
Email ing.gaggero@libero.it

Tavola 2

COMUNE DI BORGHETTO S.S.

DECRETO DEL COMMISSARIO DELEGATO 8 /2020 - BORGHETTO SANTO SPIRITO
INTERVENTI CODICE 1074
- POSIZIONE 235 : RIPRISTINO FUNZIONALITA' STRUTTURE SEMISOMMERSE IN MASSI NATURALI
- POSIZIONE 236: REALIZZAZIONE QUARTA SECCA
- POSIZIONE 237: SALPAMENTO PENNELLO, MANUTENZIONE ROSA DEI VENTI, SBARRAMENTO SOMMERSO

PLANIMETRIA DI STATO ATTUALE CON RAFFRONTO BATIMETRICO

N.P. 2179 | SCALA: 1:2000

LUGLIO 2020 | NP 2179 Borghetto S.S.

Dott. Ing. Paolo Gaggero
C.F. GGGPLA49H27H501F
Collaboratore Dott. Ing. Claudio Rossi