

CARTA BATIMETRICA DERIVATA DA DTM 1mX1m - ISOBATE 0.25m

PLANIMETRIA

Scala 1:2000

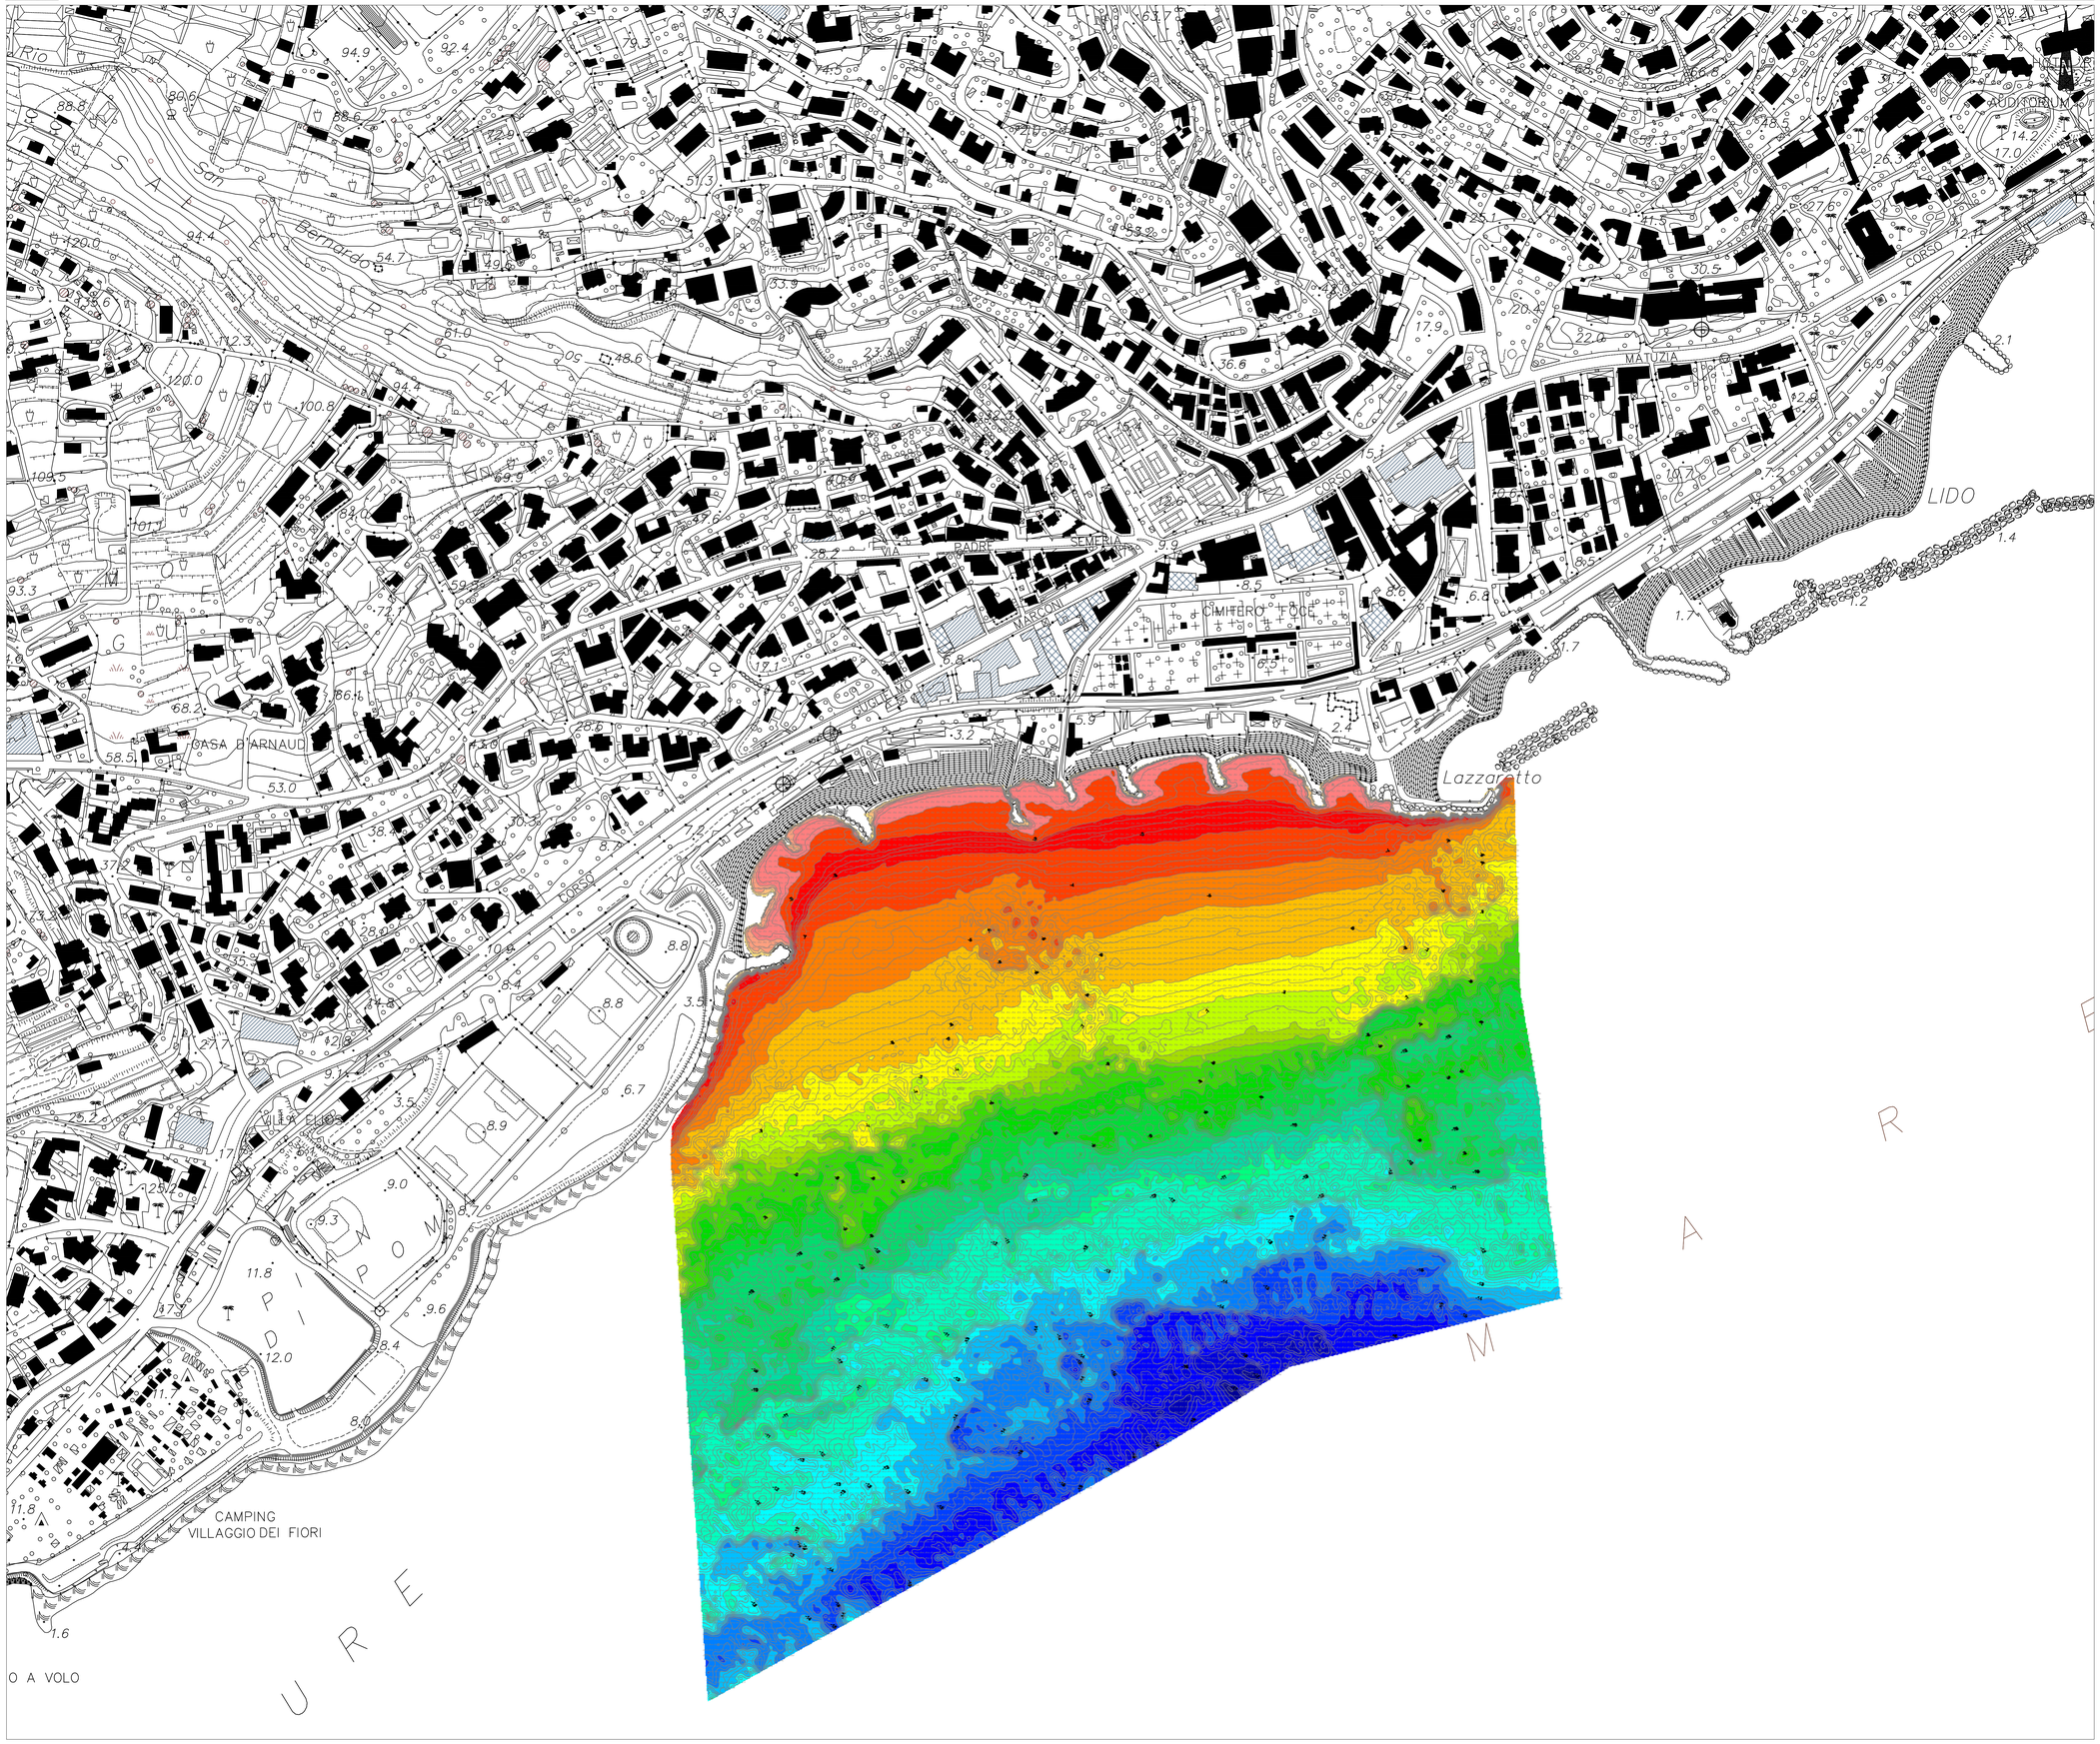

LEGENDA

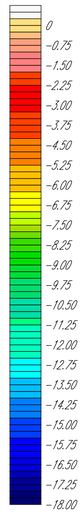

KEYMAP



PROGETTAZIONE RELATIVA AGLI INTERVENTI DI DIFESA E RIPASCIMENTO DEL LITORALE COMPRESO TRA PIAN DI POMA ED IL LIDO FOCE ODCP N. 558/2018.

CIG: 8278616208



PROGETTO DEFINITIVO ED ESECUTIVO

RILIEVI E INDAGINI

Carta Batimetrica derivata da DTM 1mX1m - isobate 0,25 m

CODICE ELABORATO: P E A 1 3 1 V I I I 2 0 0 0 R I P L A 0 3 A

SCALA 1:2000

CAPOGRUPPO HYpro — ARTEC ASSOCIATI — LIETO & C. S.R.L. — BIOL. A. NICASTRO

RESPONSABILE INTEGRAZIONE PRESTAZIONI SPECIALISTICHE:
Dott. Ing. Vincenzo Sequino

GEOLOGO:
Dott. Geol. Giuseppe

CSP:
Ing. Vincenzo Ferreri

COORDINAMENTO UNITA' DI PROGETTAZIONE

PROGETTAZIONE IDRAULICA - MARITTIMA	Ing. M. Brocato (AA)
PROGETTAZIONE IDRAULICA - FLUVIALE	Ing. V. Secreti (HY)
STRUTTURE	Ing. G. Civitate (HY)
AMBIENTE E PAESAGGIO	Ing. V. Bonfiat (HY)
GEOLOGIA	Geol. G. Cerchiaro (HY)
MONITORAGGI GEOTECNICI	Geol. A. Grippino (HY)
MONITORAGGI AMBIENTALI	Geol. G. Pettinato (HY)
GEOTECNICA	Ing. F. Conte (HY)
CANTERIZZAZIONE E GESTIONE TERRE	Ing. F. Cocchiero (HY)
STIME E CAPITOLATI	Ing. A.A. Barbagallo (AA)
RILIEVI E INDAGINI	Ing. R. Anastasi (AA)
ARCHEOLOGIA	Dott. M. Di Lieto (DL)
BIOLOGIA MARINA	Dott. A. Nicastro (AA)
PROGETTAZIONE BIM	Ing. R. Nucci (HY)

VISTO DELLA COMMITTENZA:

Il Responsabile Unico del Procedimento
Dott.ssa Cecilia Garzo

Il Dirigente del Settore Lavori Pubblici
Ing. Carmelo Burastero

REV.	DATA	DESCRIZIONE	REDATTO	VERIFICATO	APPROVATO
A	DIC. 2020	PRIMA EMISSIONE	UBICA s.r.l. U. S.	UBICA s.r.l. U. P.	UBICA s.r.l. C. D. G.