
CARTA BATIMETRICA

Planimetria

Scala 1:10000

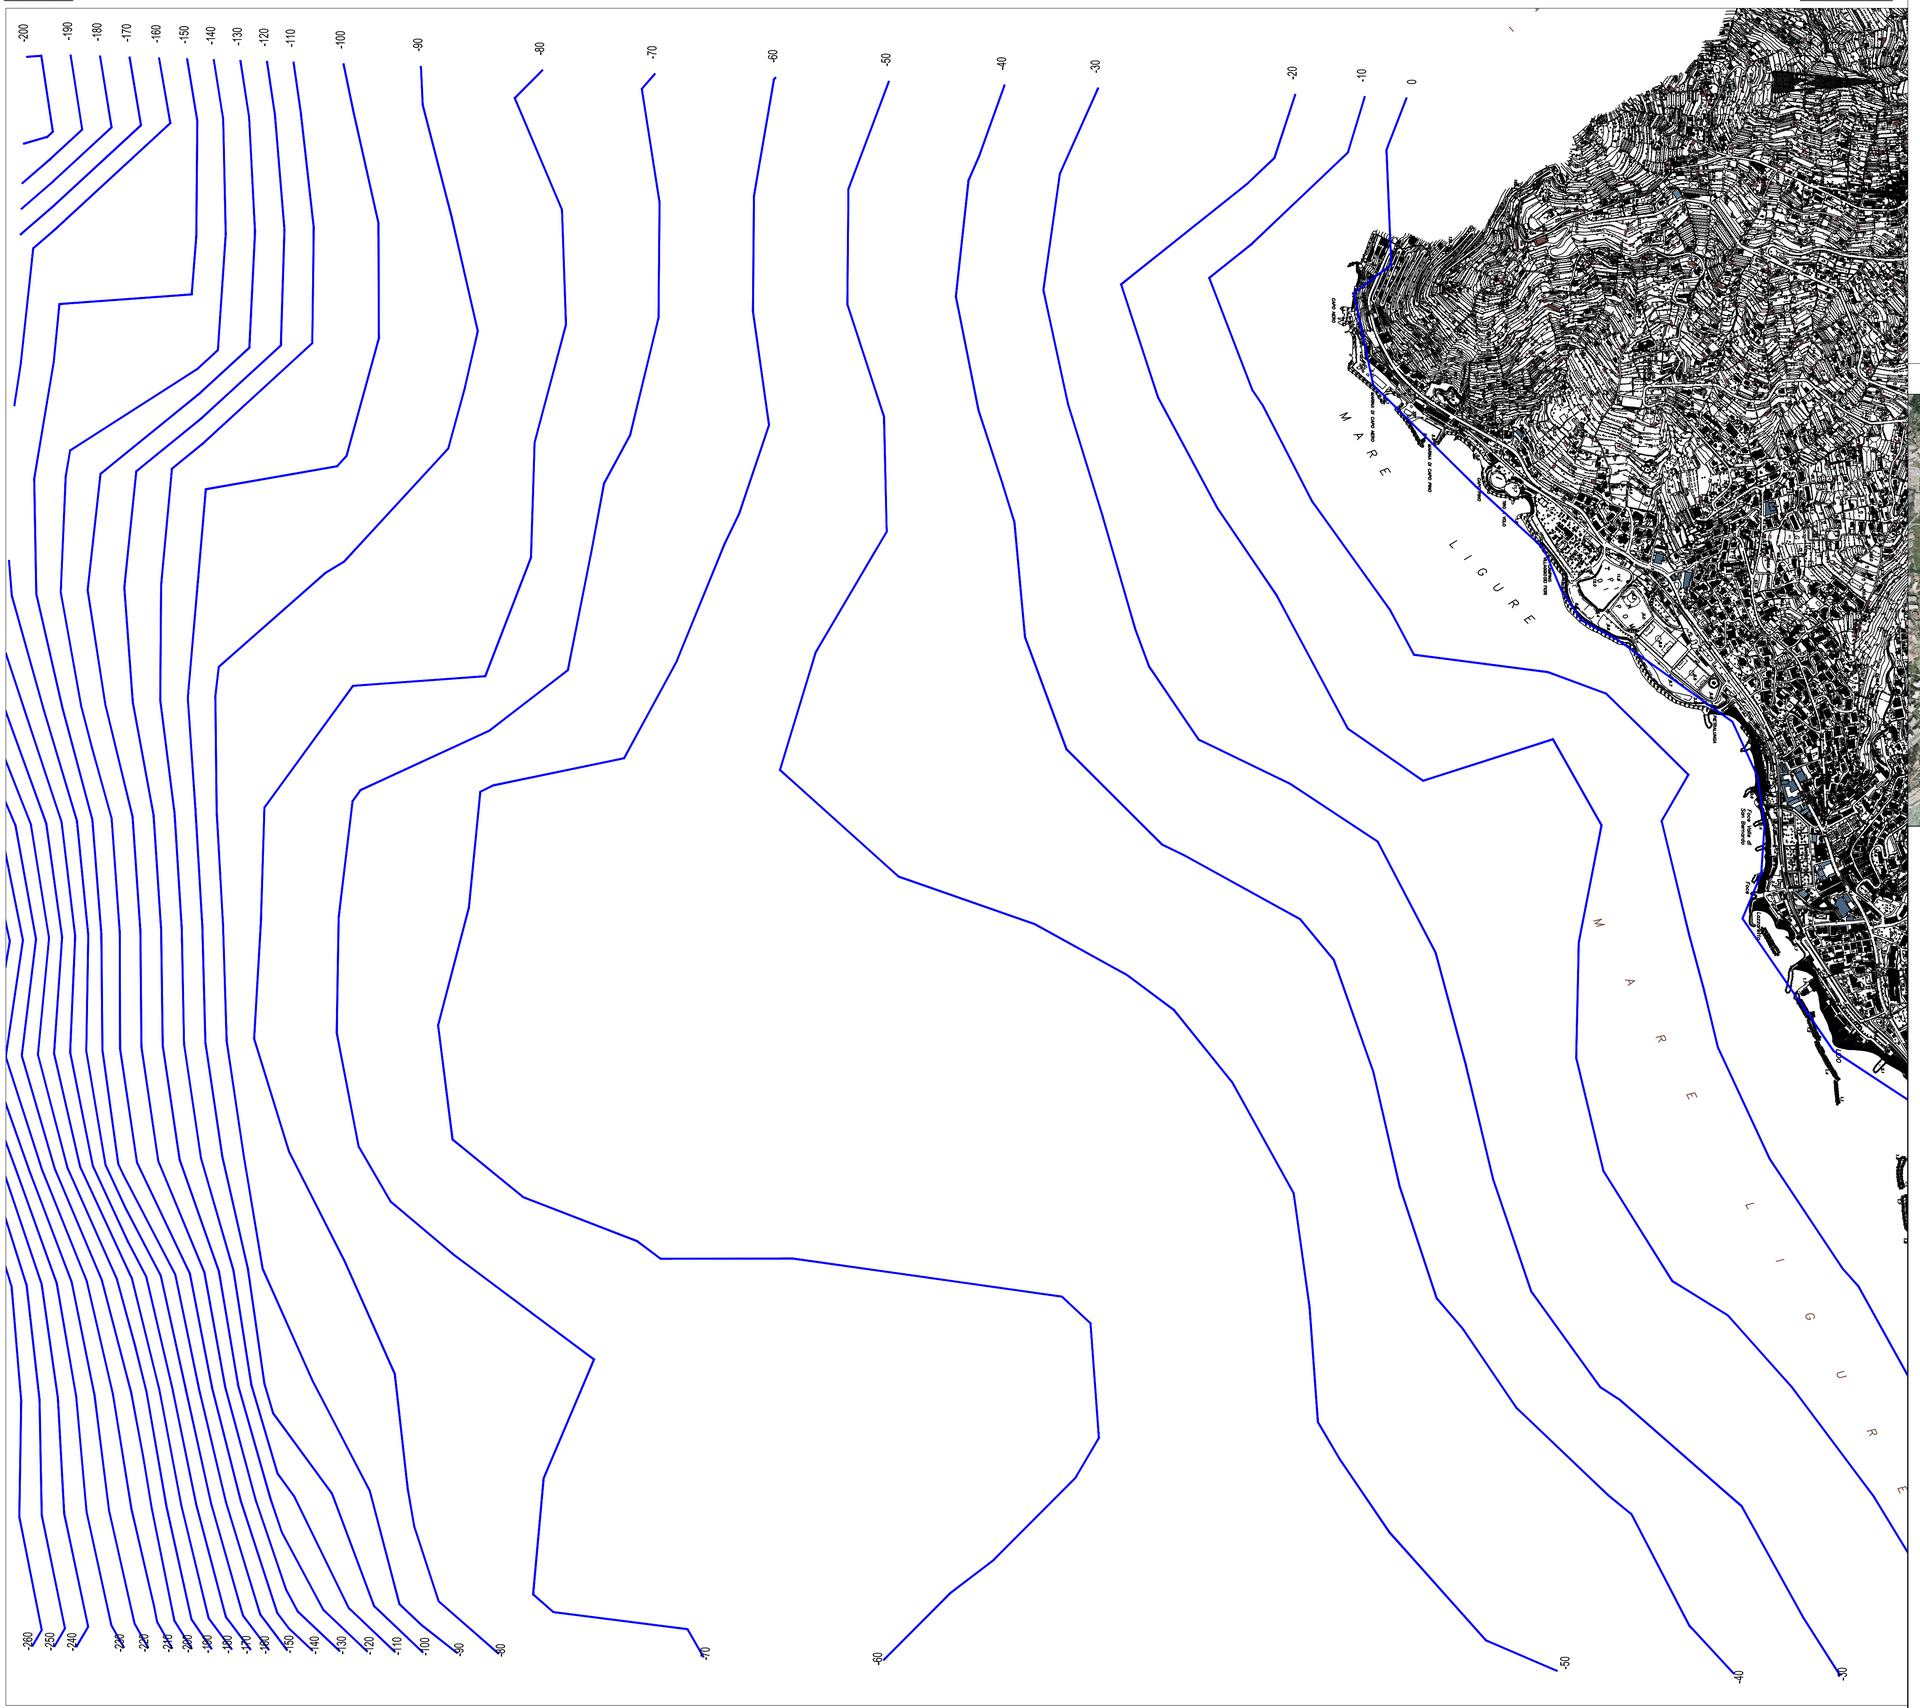

LEGENDA

KEYMAP





PROGETTAZIONE RELATIVA AGLI INTERVENTI DI DIFESA E RIPASCIMENTO DEL LITORALE COMPRESO TRA PIAN DI POMA ED IL LIDO FOCE ODCP N. 558/2018.

COMUNE di SANREMO

CIG: 827861620B

PROGETTO DEFINITIVO ED ESECUTIVO

RILIEVI E INDAGINI
Carta Batimetrica

CODICE ELABORATO: PEA131VII I20 00 RI PLA 01 A

SCALA 1:10000

CAPOGRUPPO

HYpro S.r.l. — ARTEC Associati S.r.l. — BIOL. A. NICASTRO

RESPONSABILE INTEGRAZIONE PRESTAZIONI SPECIALISTICHE:
Dott. Ing. Vincenzo Secreti

GEOLOGO:
Dott. Geol. Giuseppe Cerchiaro

CSP:
Ing. Vincenzo Ferreri

DOTT. GEOLOGO GIUSEPPE CERCHIARO ALBO N° 528

ORDINE DEGLI INGEGNERI DELLA PROVINCIA DI COSENZA — Ingegnere VINCENZO FERRERI — Laurea Specialistica — Sez. A — Settore: a, b, c

ORDINE DEI GEOLOGI DELLA REGIONE CALABRIA — Dott. Geol. GIUSEPPE CERCHIARO — Sez. A

ORDINE PROVINCIALE DEGLI INGEGNERI DI CROTONE — Ing. VINCENZO FERRERI — n. 412 — Sez. A

COORDINAMENTO UNITA' DI PROGETTAZIONE

PROGETTAZIONE IDRAULICA - MARITTIMA	Ing. M. Brocato (AA)
PROGETTAZIONE IDRAULICA - FLUVIALE	Ing. V. Secreti (HY)
STRUTTURE	Ing. G. Civitate (HY)
AMBIENTE E PAESAGGIO	Ing. V. Bonifati (HY)
GEOLOGIA	Geol. G. Cerchiaro (HY)
MONITORAGGI GEOTECNICI	Geol. A. Grispino (HY)
MONITORAGGI AMBIENTALI	Geol. G. Pettinato (HY)
GEOTECNICA	Ing. F. Conte (HY)
CANTIERIZZAZIONE E GESTIONE TERRE	Ing. F. Cocchiero (HY)
STIME E CAPITOLATI	Ing. A.A. Barbagallo (AA)
RILIEVI E INDAGINI	Ing. R. Anastasi (AA)
ARCHEOLOGIA	Dott. M. Di Lieto (DL)
BIOLOGIA MARINA	Dott. A. Nicastro (AN)
PROGETTAZIONE BIM	Ing. R. Nucci (HY)

VISTO DELLA COMMITTENZA:

IL Responsabile Unico del Procedimento
Ing. Danilo Burastero

IL Dirigente del Settore Lavori Pubblici
Ing. Danilo Burastero

REV.	DATA	DESCRIZIONE	REDATTO	VERIFICATO	APPROVATO
A	SETT. 2020	PRIMA EMISSIONE	M. SISINNO	O. CARUSO	V. SECRETI