

SEZIONI
Scala 1:100

SEZIONE A - A'

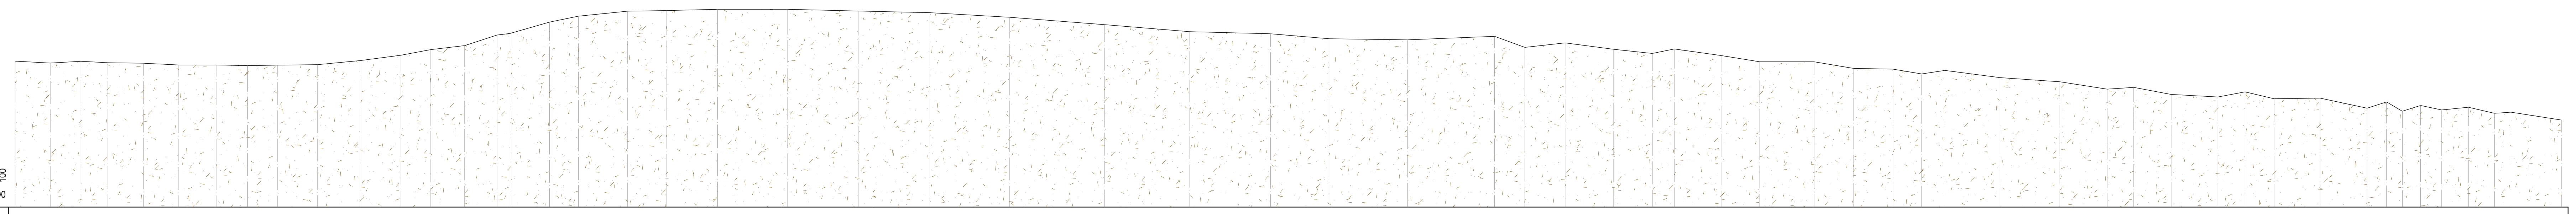


PICCHETTO	DISTANZE PROGRESSIVE	DISTANZE PARZIALI	QUOTE
1	0.00		983.86
2	0.92	0.92	983.81
3	1.74	0.81	983.85
4	2.45	0.71	983.82
5	3.38	0.94	983.80
6	4.32	0.94	983.76
7	5.31	0.99	983.76
8	6.14	0.83	983.74
9	6.93	0.80	983.75
10	7.99	1.05	983.77
11	9.13	1.14	983.88
12	10.19	1.06	984.02
13	10.98	0.79	984.17
14	11.87	0.89	984.27
15	12.72	0.85	984.55
16	13.06	0.34	984.59
17	14.11	1.05	984.89
18	14.87	0.76	985.05
19	16.16	1.29	985.18
20	17.21	1.04	985.20
21	18.55	1.34	985.23
22	20.39	1.84	985.23
23	22.26	1.87	985.18
24	24.13	1.87	985.14
25	26.26	2.13	985.02
26	28.76	2.50	984.82
27	31.02	2.26	984.64
28	33.14	2.13	984.58
29	34.69	1.55	984.45
30	36.76	2.07	984.42
31	39.06	2.30	984.52
32	39.86	0.80	984.22
33	40.92	1.06	984.34
34	42.21	1.28	984.17
35	43.22	1.02	984.06
36	43.81	0.58	984.18
37	45.04	1.24	984.01
38	46.06	1.02	983.84
39	47.50	1.44	983.84
40	48.53	1.03	983.67
41	49.58	1.05	983.65
42	50.34	0.76	983.52
43	50.95	0.61	983.62
44	52.41	1.46	983.42
45	53.99	1.58	983.31
46	55.24	1.25	983.12
47	55.94	0.70	983.17
48	56.92	0.99	982.98
49	58.16	1.24	982.91
50	58.87	0.71	983.05
51	59.64	0.77	982.86
52	60.86	1.22	982.88
53	62.10	1.24	982.62
54	62.61	0.52	982.78
55	63.03	0.42	982.54
56	63.51	0.48	982.69
57	64.07	0.56	982.57
58	64.77	0.70	982.64
59	65.46	0.69	982.48
60	65.90	0.44	982.51
61	67.23	1.33	982.30

SEZIONE B - B'

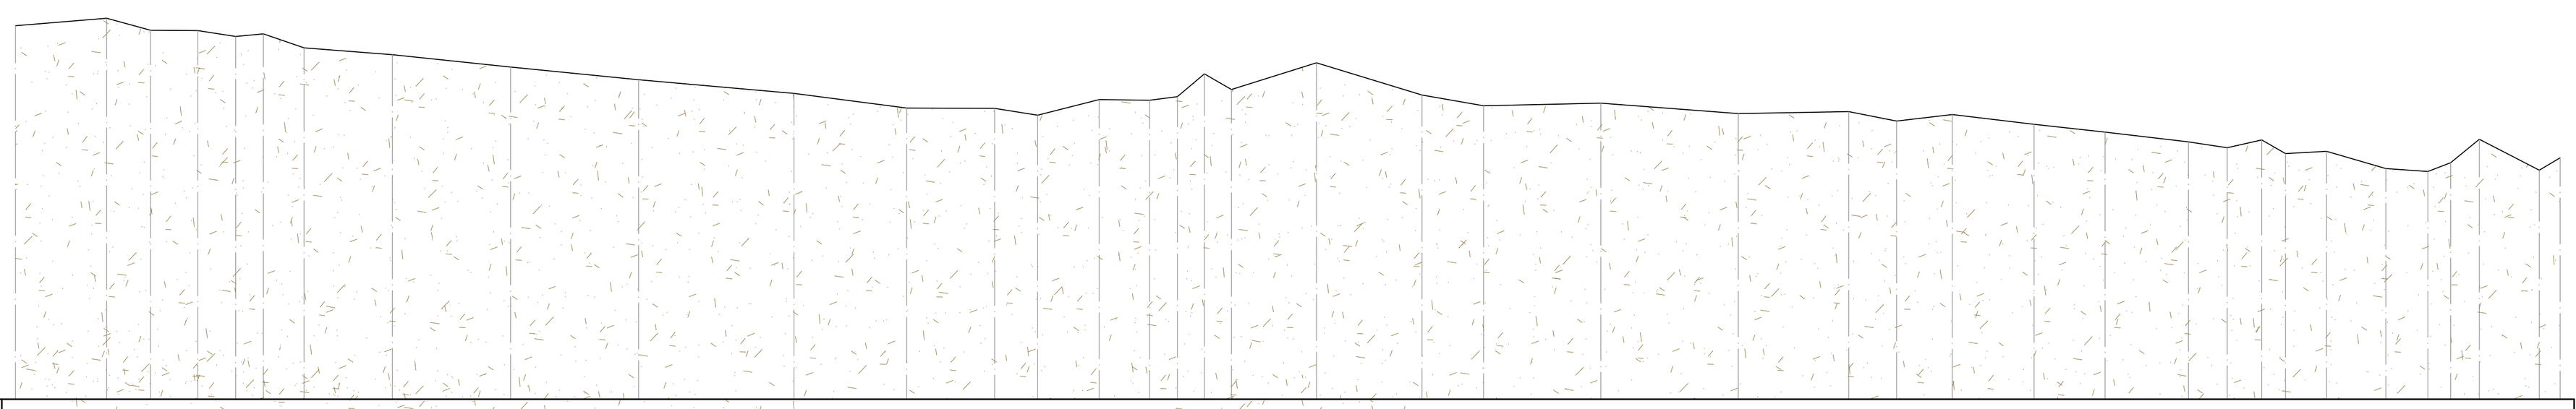


PICCHETTO	DISTANZE PROGRESSIVE	DISTANZE PARZIALI	QUOTE
1	0.00		984.86
2	1.18	1.18	984.96
3	1.75	0.57	984.80
4	2.37	0.61	984.80
5	2.86	0.49	984.72
6	3.22	0.36	984.76
7	3.75	0.53	984.57
8	4.90	1.15	984.48
9	6.43	1.53	984.32
10	8.10	1.67	984.16
11	10.11	2.02	983.98
12	11.58	1.47	983.79
13	12.72	1.14	983.79
14	13.28	0.56	983.70
15	14.08	0.80	983.90
16	14.74	0.66	983.89
17	15.10	0.36	983.94
18	15.45	0.35	984.24
19	15.80	0.35	984.03
20	16.91	1.11	984.38
21	18.28	1.37	983.96
22	19.08	0.80	983.82
23	20.60	1.52	983.85
24	22.39	1.79	983.72
25	23.82	1.44	983.74
26	24.45	0.62	983.62
27	25.17	0.72	983.71
28	26.23	1.06	983.58
29	27.15	0.92	983.48
30	28.24	1.08	983.35
31	28.74	0.50	983.28
32	29.19	0.45	983.38
33	29.50	0.31	983.20
34	30.03	0.54	983.23
35	30.80	0.77	983.00
36	31.35	0.55	982.97
37	31.64	0.30	983.08
38	32.02	0.37	983.38
39	32.79	0.78	982.98
40	33.07	0.27	983.14

SEZIONE C - C'

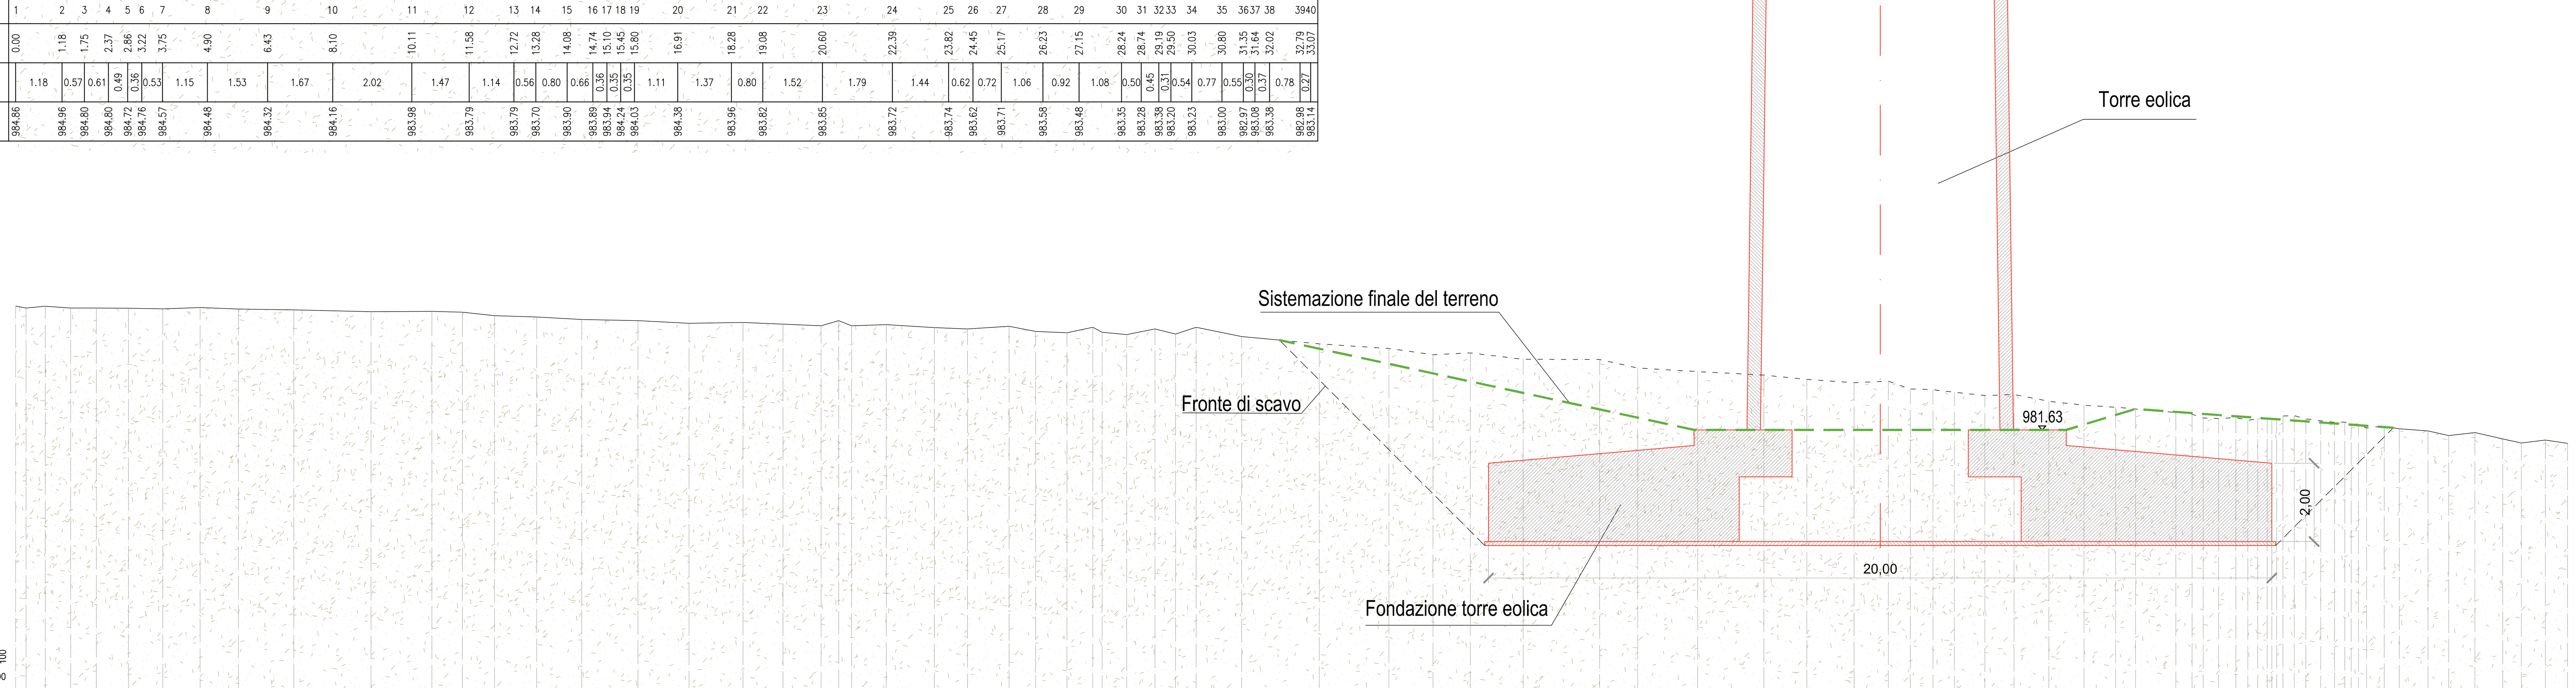


PICCHETTO	DISTANZE PROGRESSIVE	DISTANZE PARZIALI	QUOTE
1	0.00		984.79
2	0.26	0.26	984.74
3	0.76	0.49	984.79
4	1.40	0.65	984.74
5	2.06	0.66	984.74
6	2.88	0.82	984.74
7	3.76	0.88	984.72
8	4.71	0.95	984.75
9	5.69	0.98	984.72
10	7.10	1.41	984.70
11	9.07	1.97	984.65
12	10.63	1.56	984.66
13	11.41	0.78	984.64
14	12.23	0.82	984.55
15	13.30	1.07	984.51
16	14.45	1.15	984.45
17	15.89	1.44	984.42
18	17.19	1.30	984.35
19	18.57	1.38	984.37
20	19.59	1.02	984.33
21	20.57	0.98	984.29
22	21.02	0.45	984.42
23	21.34	0.33	984.29
24	22.23	0.89	984.32
25	23.46	1.23	984.24
26	24.30	0.84	984.21
27	25.37	1.06	984.27
28	26.05	0.68	984.14
29	26.85	0.80	984.11
30	27.50	0.66	984.25
31	27.74	0.24	984.12
32	28.37	0.62	984.07
33	29.09	0.72	984.21
34	29.62	0.53	984.08
35	30.14	0.53	984.25
36	31.31	1.16	984.01
37	33.29	1.98	983.83
38	35.06	1.78	983.71
39	36.19	1.13	983.55
40	37.15	0.95	983.60
41	38.49	1.35	983.43
42	40.44	1.95	983.43
43	41.42	0.98	983.21
44	42.95	1.53	983.12
45	44.64	1.69	983.03
46	45.74	1.10	982.92
47	46.94	1.21	982.84
48	47.82	0.88	982.87
49	48.38	0.56	982.68
50	48.96	0.58	982.66
51	49.51	0.55	982.59
52	50.28	0.78	982.51
53	51.03	0.75	982.53
54	51.92	0.89	982.36
55	52.81	0.90	982.26
56	53.63	0.81	982.21
57	54.13	0.50	982.16
58	55.16	1.03	982.07
59	55.57	0.41	982.03
60	55.86	0.28	981.94
61	56.25	0.39	981.92
62	56.69	0.44	981.94
63	57.00	0.31	981.88
64	57.25	0.25	981.92
65	57.49	0.24	981.93
66	57.61	0.12	981.89
67	57.73	0.12	981.92
68	57.90	0.16	981.99
69	58.18	0.28	982.00
70	58.48	0.30	981.91
71	58.86	0.38	981.86
72	59.21	0.35	981.83
73	59.47	0.26	981.83
74	59.64	0.16	981.79
75	59.82	0.19	981.78
76	60.03	0.21	981.68
77	60.48	0.45	981.73
78	60.87	0.38	981.66
79	61.60	0.73	981.60
80	62.13	0.53	981.49
81	62.80	0.67	981.56
82	63.51	0.71	981.40
83	63.98	0.48	981.30
84	64.60	0.61	981.37
85	65.16	0.56	981.29

SEZIONE D - D'

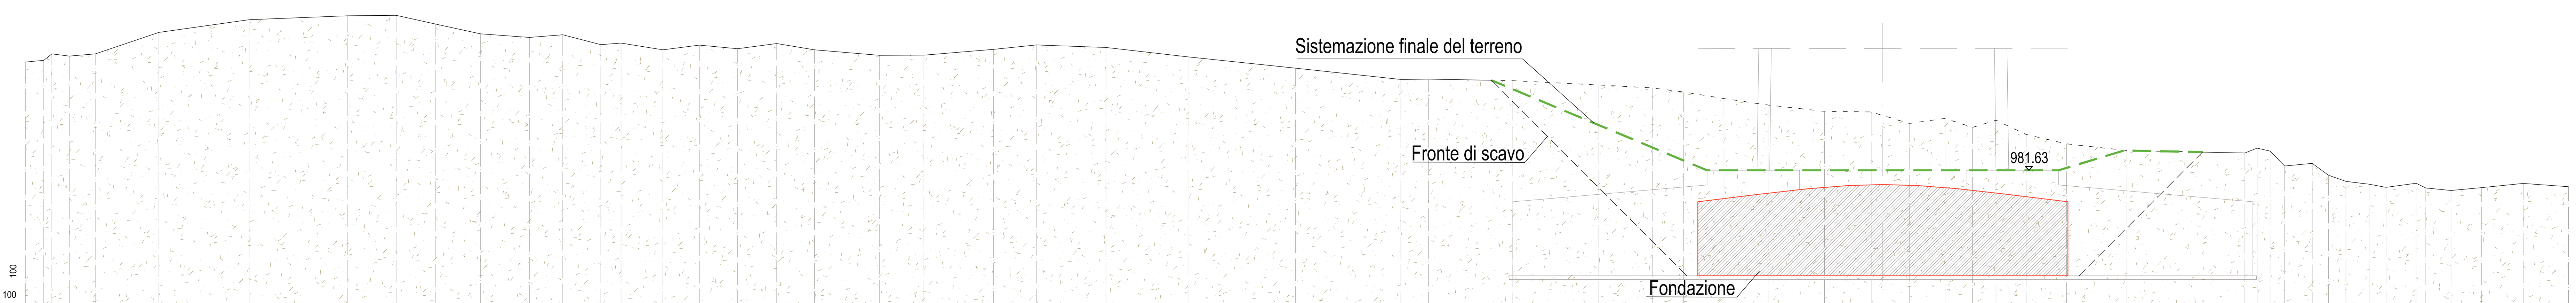

PICCHETTO	DISTANZE PROGRESSIVE	DISTANZE PARZIALI	QUOTE
1	0.00		984.55
2	0.49	0.49	984.60
3	0.71	0.22	984.77
4	1.18	0.47	984.71
5	1.88	0.70	984.77
6	3.60	1.72	985.35
7	6.04	2.44	985.69
8	8.70	2.66	985.80
9	10.02	1.32	985.81
10	11.09	1.07	985.58
11	12.30	1.21	985.31
12	13.62	1.33	985.22
13	14.52	0.90	985.29
14	15.55	1.03	985.02
15	16.10	0.55	985.06
16	17.23	1.13	984.88
17	18.21	0.99	985.01
18	19.24	1.03	984.91
19	20.31	1.06	985.05
20	21.33	1.02	984.88
21	23.08	1.75	984.73
22	24.28	1.21	984.74
23	26.17	1.88	984.89
24	27.32	1.15	985.01
25	29.20	1.88	984.94
26	31.42	2.22	984.69
27	34.33	2.91	984.39
28	37.17	2.84	984.08
29	37.92	0.75	984.09
30	40.18	2.27	984.05
31	42.52	2.34	983.93
32	43.97	1.44	983.85
33	44.81	0.84	983.74
34	45.91	1.10	983.56
35	47.10	1.19	983.39
36	48.62	1.52	983.22
37	49.88	1.26	983.20
38	50.91	1.03	982.89
39	51.88	0.96	983.03
40	52.62	0.75	982.79
41	53.26	0.64	982.98
42	54.07	0.81	982.60
43	55.17	1.10	982.34
44	56.80	1.63	982.16
45	59.99	3.19	982.10
46	60.32	0.33	982.23
47	60.67	0.35	982.15
48	61.06	0.39	981.75
49	61.81	0.75	981.81
50	62.25	0.44	981.50
51	62.72	0.47	981.33
52	63.34	0.62	981.25
53	63.80	0.46	981.17
54	64.61	0.81	981.28
55	64.87	0.26	981.15
56	65.55	0.68	981.09
57	66.38	0.82	981.16
58	67.51	1.13	981.27
59	68.73	1.23	981.19

Planimetria con tracia sezioni - scala 1:500

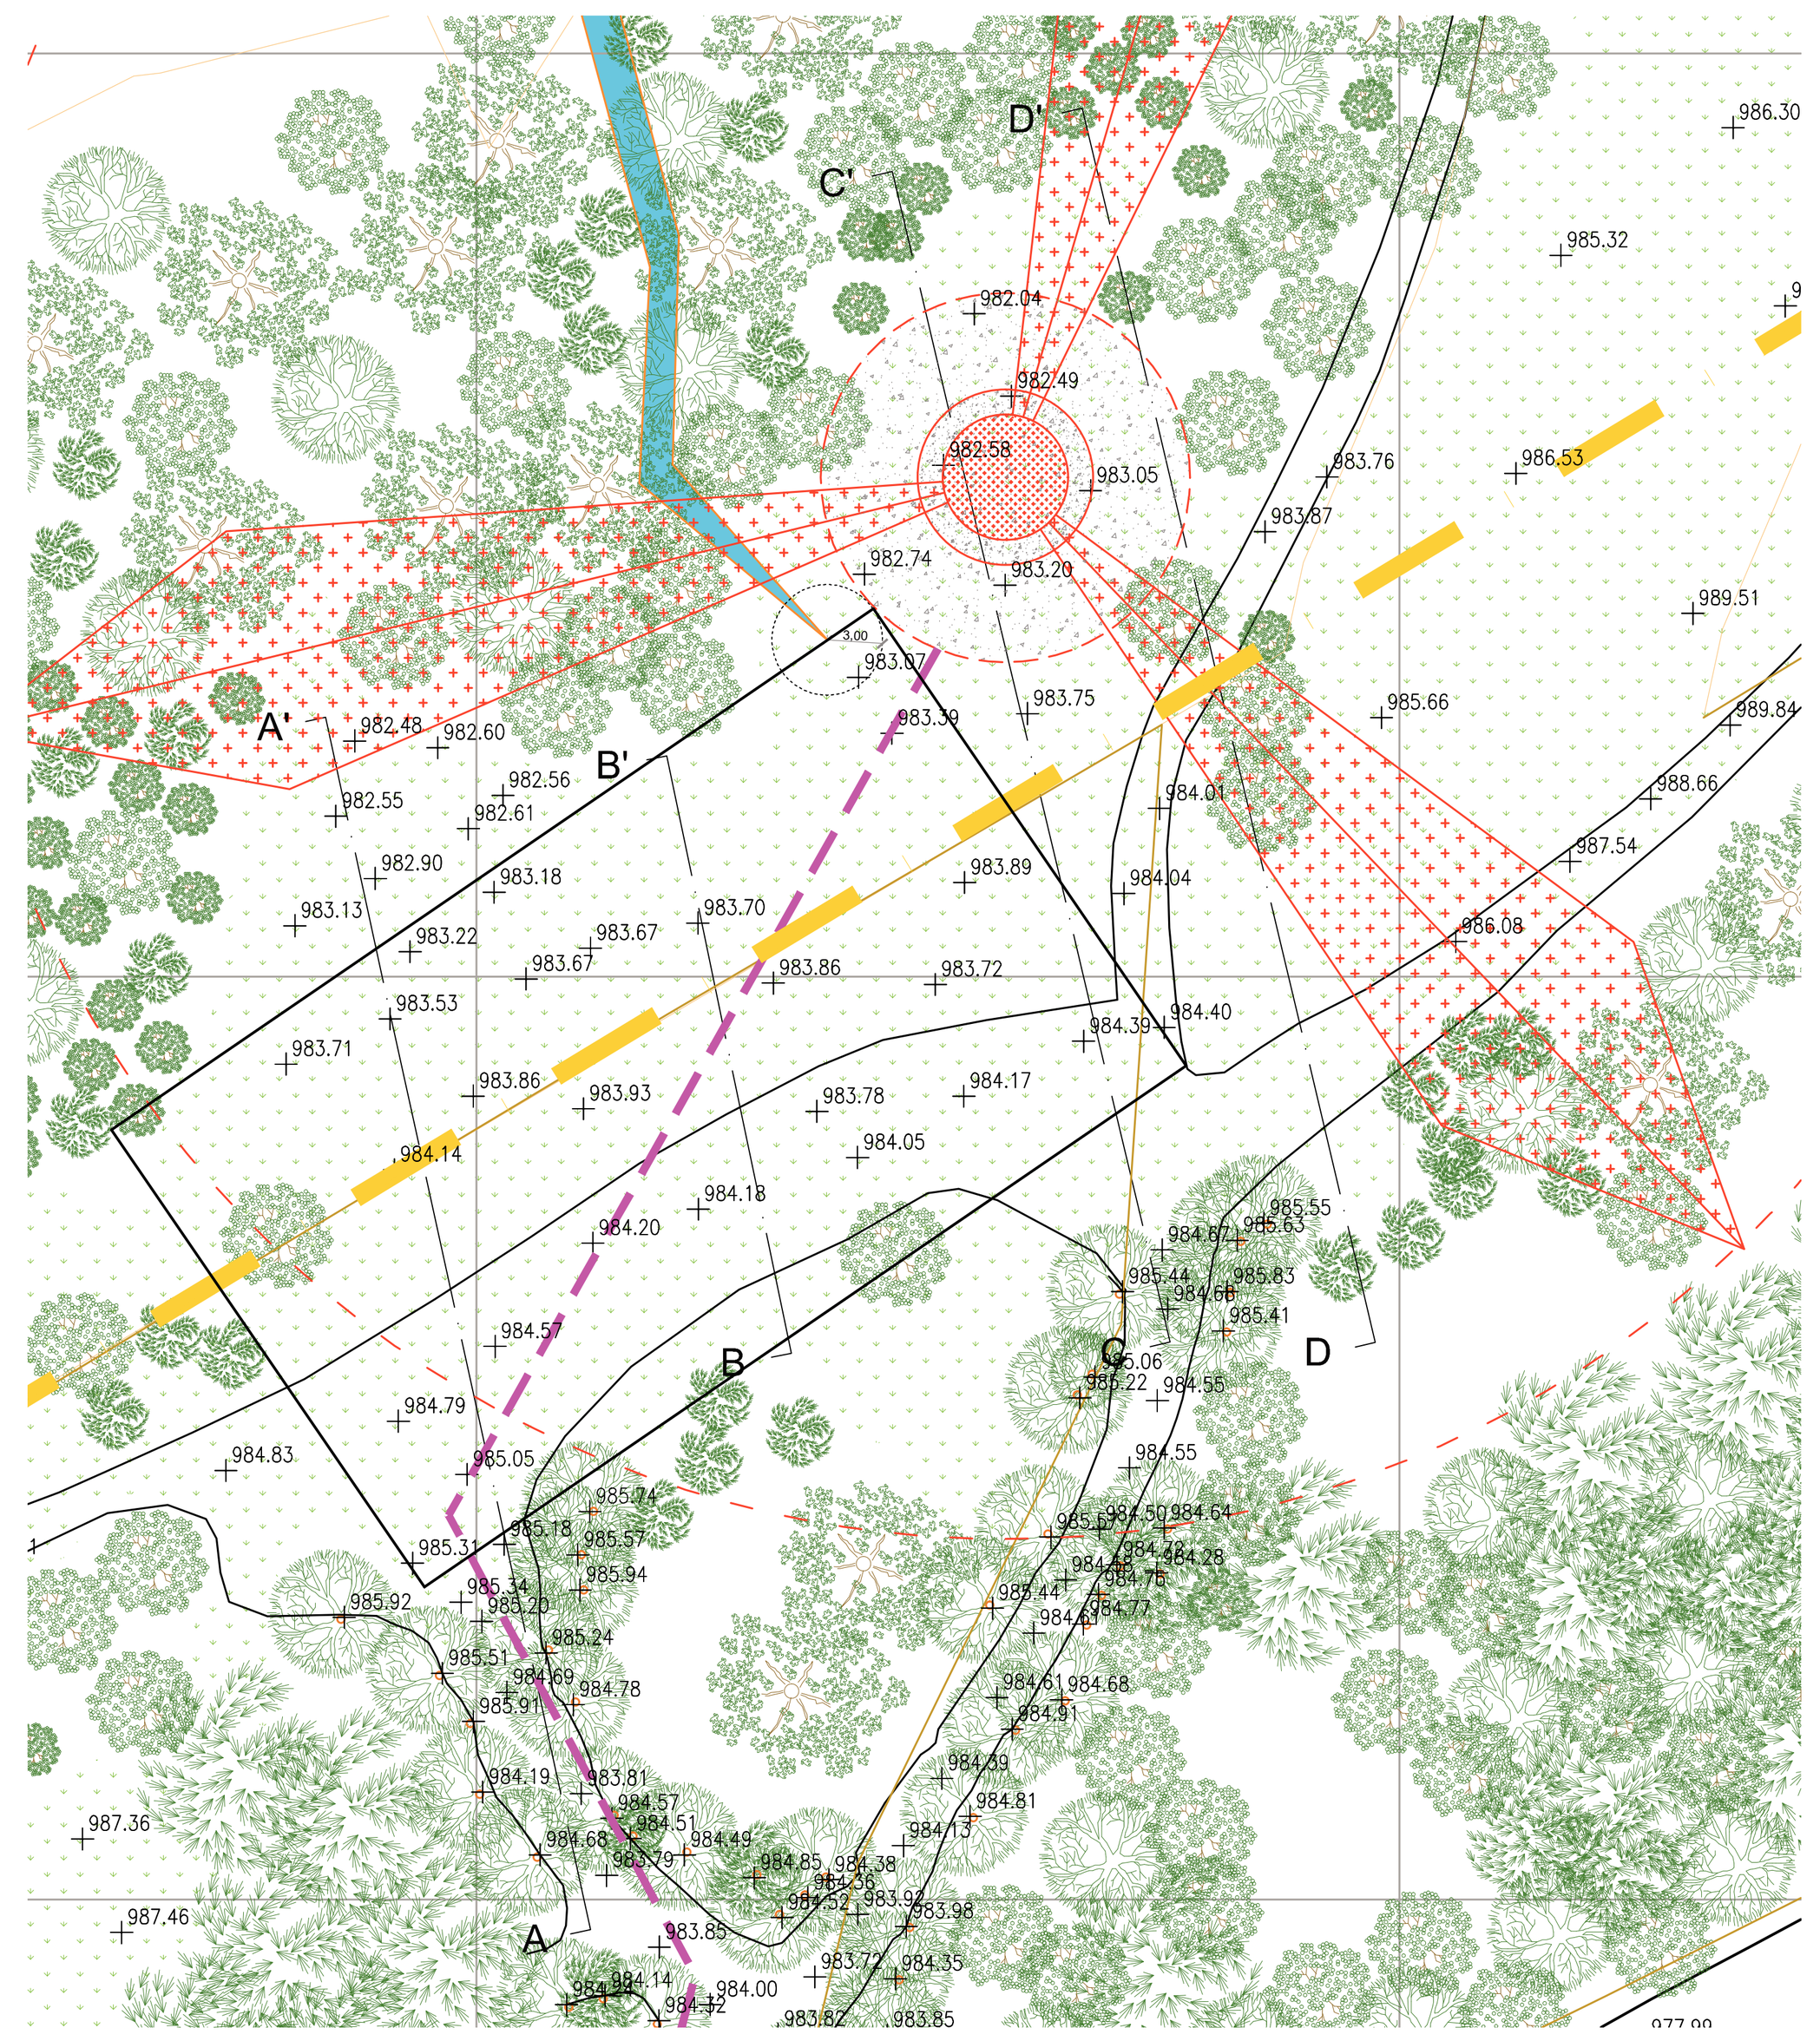

Committente:

L. ENERGIA S.R.L.

Via XX Settembre 33 / 10 - 16121 Genova

Progetto:

REALIZZAZIONE DEL PARCO EOLICO "PRATOGRANDE" nei comuni di Bormida e Rialto - SV (collegamento rete MT anche in Comune di Osiglia - SV)

Titolo elaborato:

SEZIONI: STATO ATTUALE E DI PROGETTO

Progettista:

STUDIOELB Ingegneri Associati
Corso Torino 17/6 sc.A - 16129 Genova
Tel. 010.5740568 - fax : 010.4211059
e-mail: inge@studioelb.it - PEC: studio@pec.studioelb.it
C.F. e P. IVA: 01933110999

Revisione	Data	Redatto da:	Verificato da:	Approvato da:	Descrizione
0	10.10.2020	rg	SC	RG	Emissione

Nome file:	Scala:	Commessa:	Livello prog:	Elaborato:
C06-PP- D05_(r0)_Sezioni_attuale-progetto	1:100	C06	PP	D05